



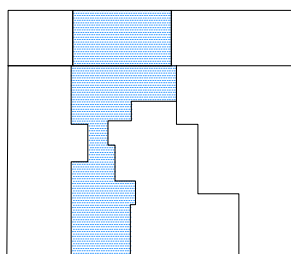


NATURA  
EDIFÍCIO

Promoção / Development

FORUS  
PREMIUM PROJECTS

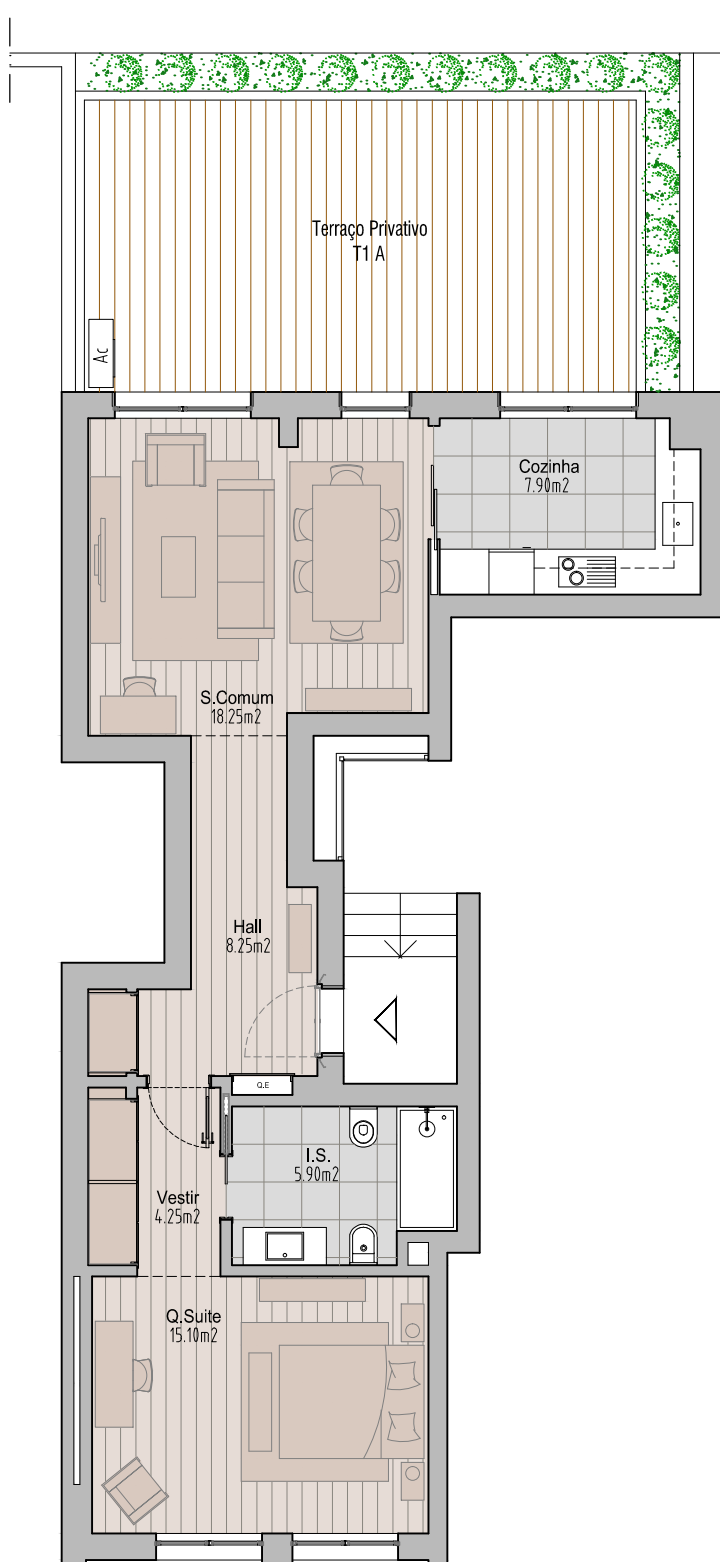

As áreas indicadas são aproximadas. Poderá haver alterações em consequência da construção. O mobiliário e a decoração apresentados são meramente indicativos não constituindo documento contratual.  
The areas shown are approximate. They may be changes as a result of construction. The furniture and decor are indicative presented does not constitute a contractual document.

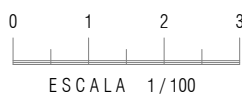

|                      |                      |
|----------------------|----------------------|
| TIPOLOGIA T1 A       | PISO 0               |
| ÁREA BRUTA PRIVATIVA | 73,60m <sup>2</sup>  |
| ÁREA TERRAÇO         | 28,20m <sup>2</sup>  |
| TOTAL                | 101,80m <sup>2</sup> |
| ESTACIONAMENTO       | 1                    |
| ARRECADADO           | 1                    |