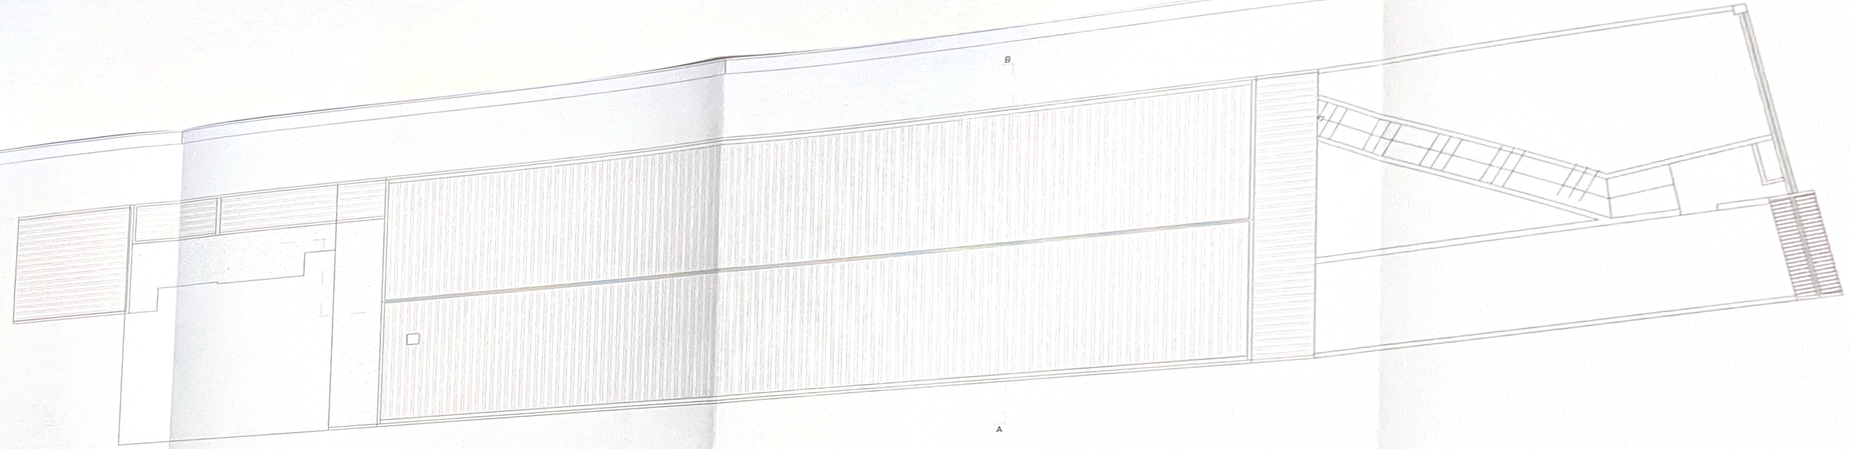

PLANTA DA COBERTURA

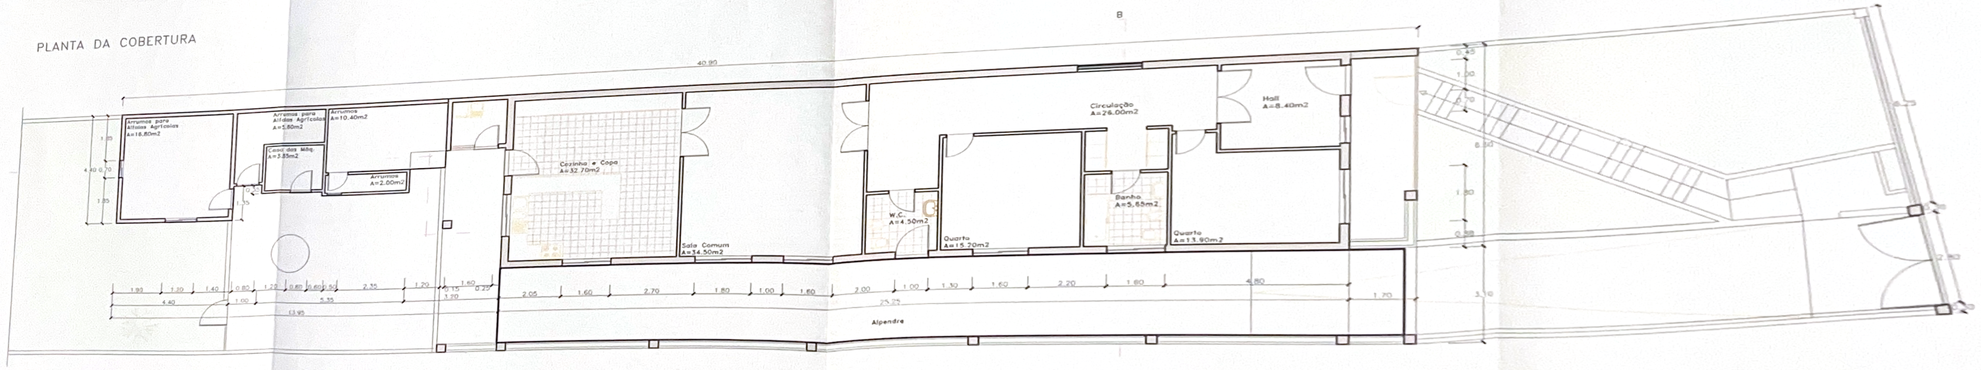

PLANTA DO R/CHÃO