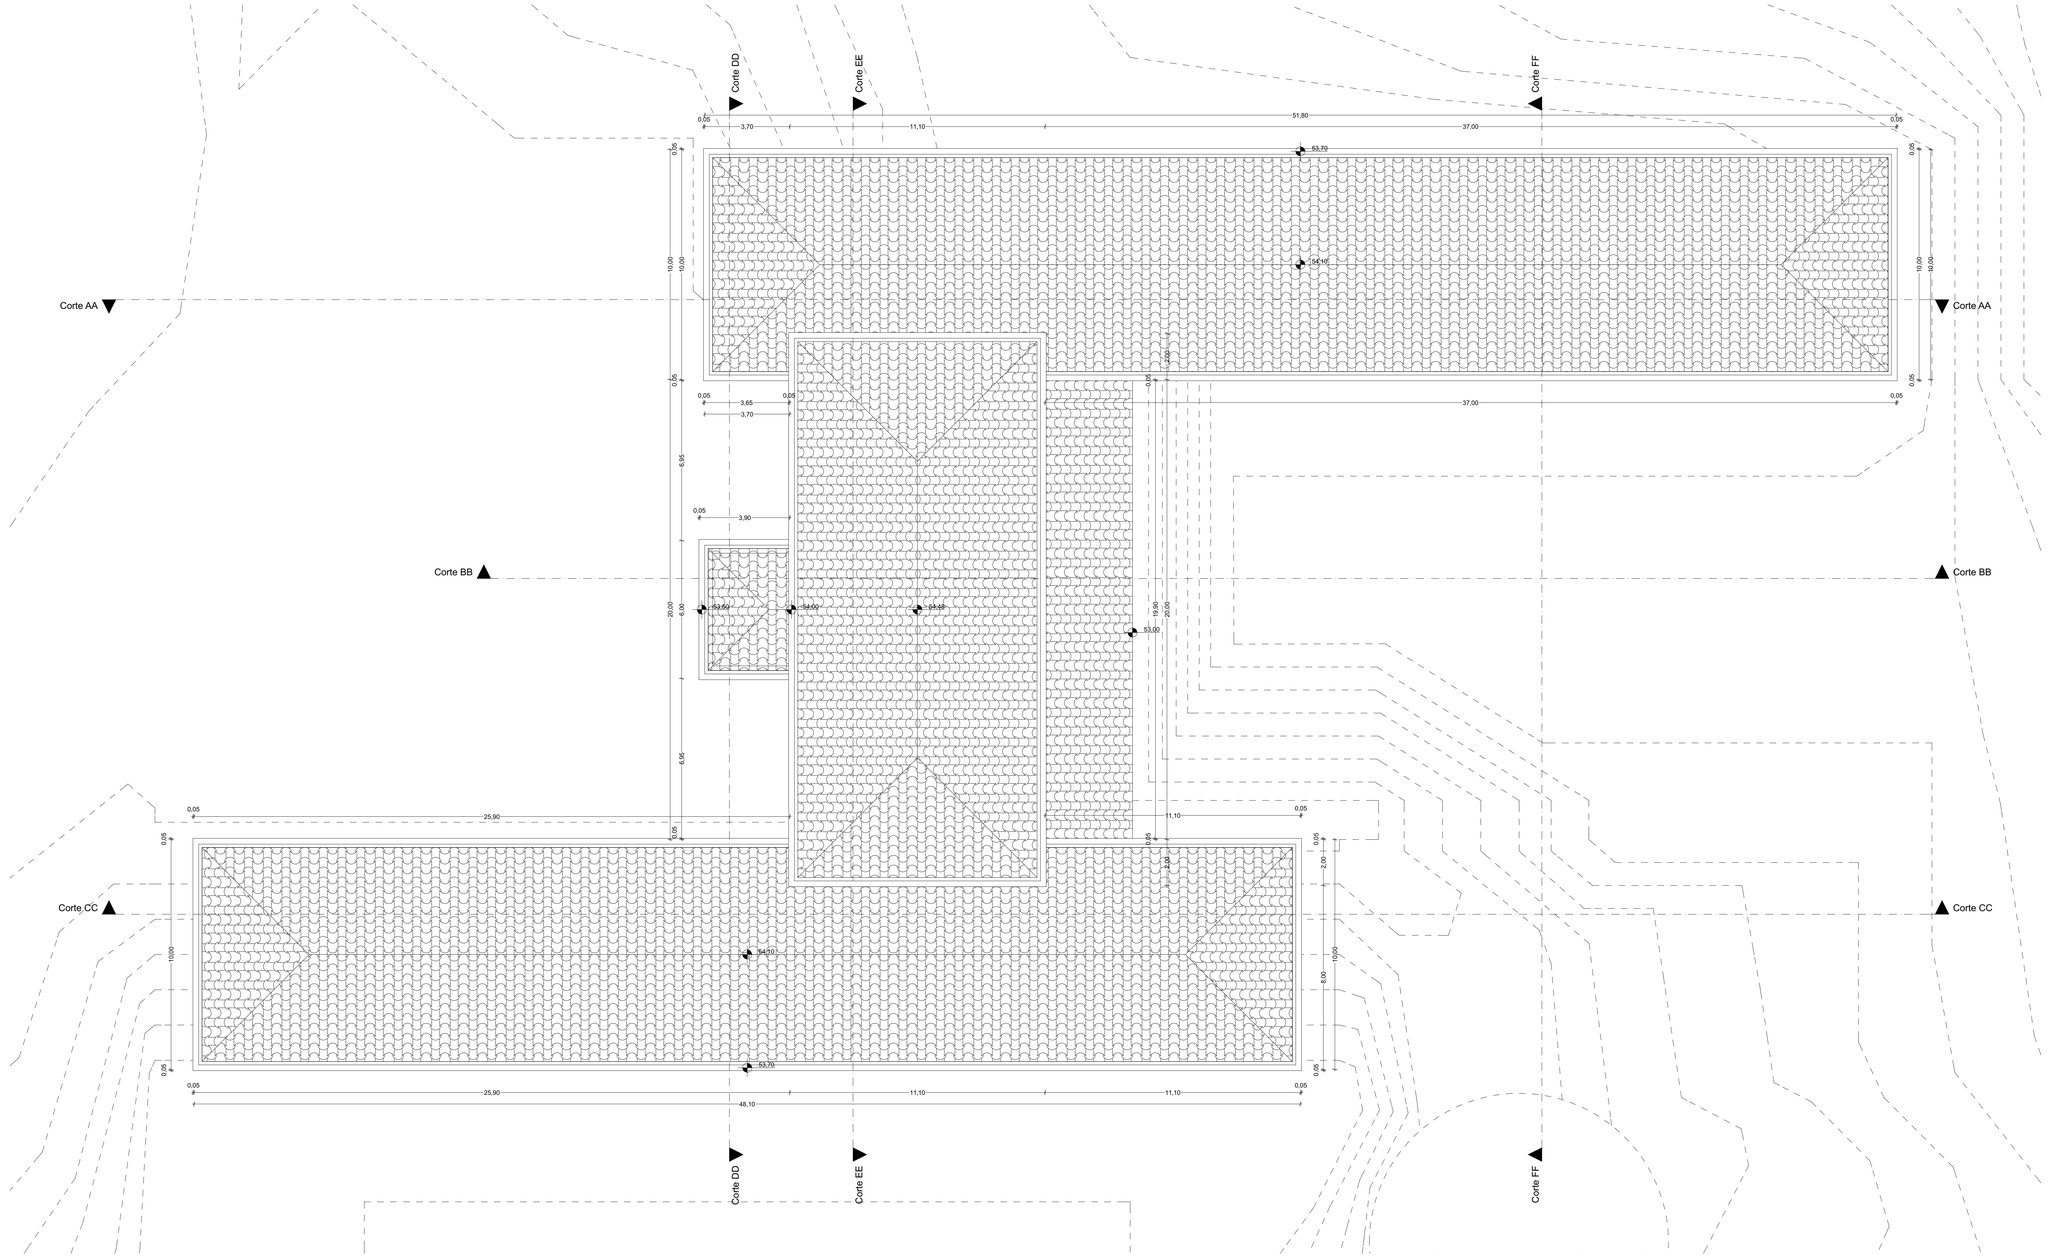

LEGENDA:

0 1 2 5 10

DESIGNAÇÃO / PROPOSTO	EXISTENTE ÁREA [m²]	PROPOSTO ÁREA [m²]
ÁREA TOTAL DA PROPRIEDADE, Prédio Rústico Matriz nº 89 e Predio Urbano nº 92, Guia, Albufeira	101 520.00	100 073.06 ★
ÁREA DE IMPLANTAÇÃO		1221.00
ÁREA DE CONSTRUÇÃO TOTAL		2000.00
ÁREA VARANDAS COBERTAS TOTAL (Pisos 1 e -1)		191.86
ÁREA TOTAL DE GALERIA COBERTAS		99.33
ÁREA IMPERMEÁVEL (Implantação + piscina + passeios + estacionamentos)		2 137.91
COTA DE SOLEIRA (Piso 1)		[50.10]
Nº ESTACIONAMENTOS EXTERIORES		13
Nº ESTACIONAMENTOS COBERTOS		12
Nº PISOS		2
Nº TOTAL DE UNIDADES DE ALOJAMENTO - QUARTOS		39

DESIGNAÇÃO

COBERTURA EM TELHA DE ABA E CANUDO

CURVAS DE NÍVEL DO TERRENO EM VISTA

★ Esta área proposta é resultante da subtração da área de cedência à área total da prédio

Esta Folha corresponde ao nº **16.3** da Estrutura do Formulário referente aos Elementos Instrutórios para os Licenciamentos na CMA

REQUERENTE

Cantinho Perfeito - Sociedade Agro-Turística, Lda.

Rua do Município, Lote 31, 8200-161 Albufeira

ARQUITECTURA:

Técnico Responsável:

Arq.º João Gracias Trabucho Alexandre
nº 20428 da Ordem dos Arquitectos

PROJECTO

Projecto de Licenciamento de Hotel Rural

LOCAL

Quinta Ilha da Madeira, Guia, Albufeira

TÍTULO

Planta de Cobertura

07

ESCALA 1:100

DATA Agosto de 2019

FASE Licenciamento

NOTA: Este desenho é propriedade intelectual deste arquitecto, não podendo ser reproduzido para qualquer outro fim a não ser o aqui exposto. Todas as cotas indicadas neste desenho devem ser devidamente confirmadas em obra.