

LEGENDA

NOTA
ATENÇÃO TODAS AS MEDIDAS E ALINHAMENTOS
DEVEM SER CONFIRMADAS EM OBRA

PROJECTO
RUA JOÃO LUIS DE MOURA N.º 7,
CASCAIS

REQUERENTE
CESAR E FAMILIA

FASE
PROJECTO EXECUÇÃO

DESENHOS
PLANTA PRSO TERREO

ESCALA
1/100
DATA
ABRIL DE 2020

PROJECTISTAS
ARQº RAIL CARDOSO
ARQº MIGUEL MENDES


Inscrito na O.A. nº 11856
Inscrito na O.A. nº 24391

WE MAKE DREAMS

WE MAKE DREAMS, Lda
R. do Casal de São João, 133-207 (Lda)
1445-001, Cascais
www.wemakedreams.pt

Este documento é propriedade intelectual de WE MAKE DREAMS, Lda e não pode ser reproduzido sem a autorização expressa da WE MAKE DREAMS, Lda.

8.0

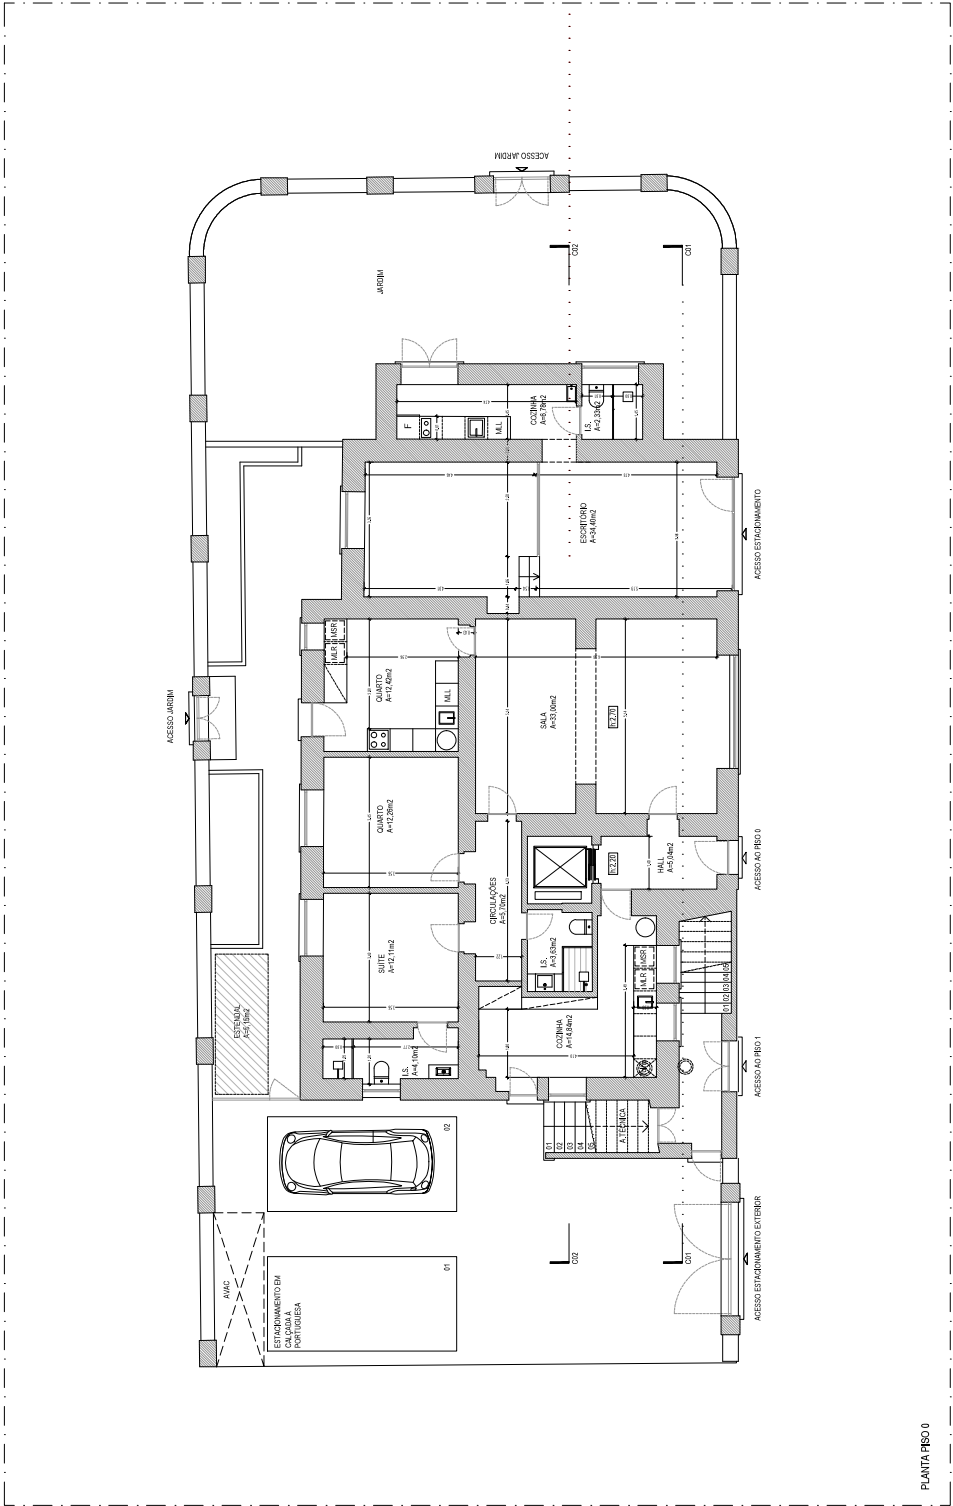

PLANTA PRSO 0

LEGENDA

NOTA
ATENÇÃO TODAS AS MEDIDAS E ALINHAMENTOS
DEVEM SER CONFIRMADAS EM OBRA

PROJECTO

RUA JOÃO LUIS DE MOURA N.7,
CASCAIS

REQUERENTE

CESAR E FAMÍLIA

FASE

PROJECTO EXECUÇÃO

DESENHOS

PLANTA PISO 1 | PLANTA PISO 2

ESCALA

1/100

DATA

ABRIL DE 2020

PROJECTISTAS

ARQº RAUL CARDOSO
ARQº MIGUEL MENDES



inscrito na O.A. nº 11656
inscrito na O.A. nº 24391


9.0

WE
MAKE
DREAMS

We Make Dreams, Lda
Cp. da Ajuda
1300-007 Lisboa
telm. + 351 918640664
e-mail: geral@wemakedreams.pt

ESTE DESENHO É PROPRIEDADE DA WE MAKE DREAMS, Lda. É PROIBIDO A REPRODUÇÃO TOTAL OU PARCIAL SEM A AUTORIZAÇÃO PRÉVIA DOS AUTORES, SOB PENAL DE PROCEDIMENTO LEGAL.

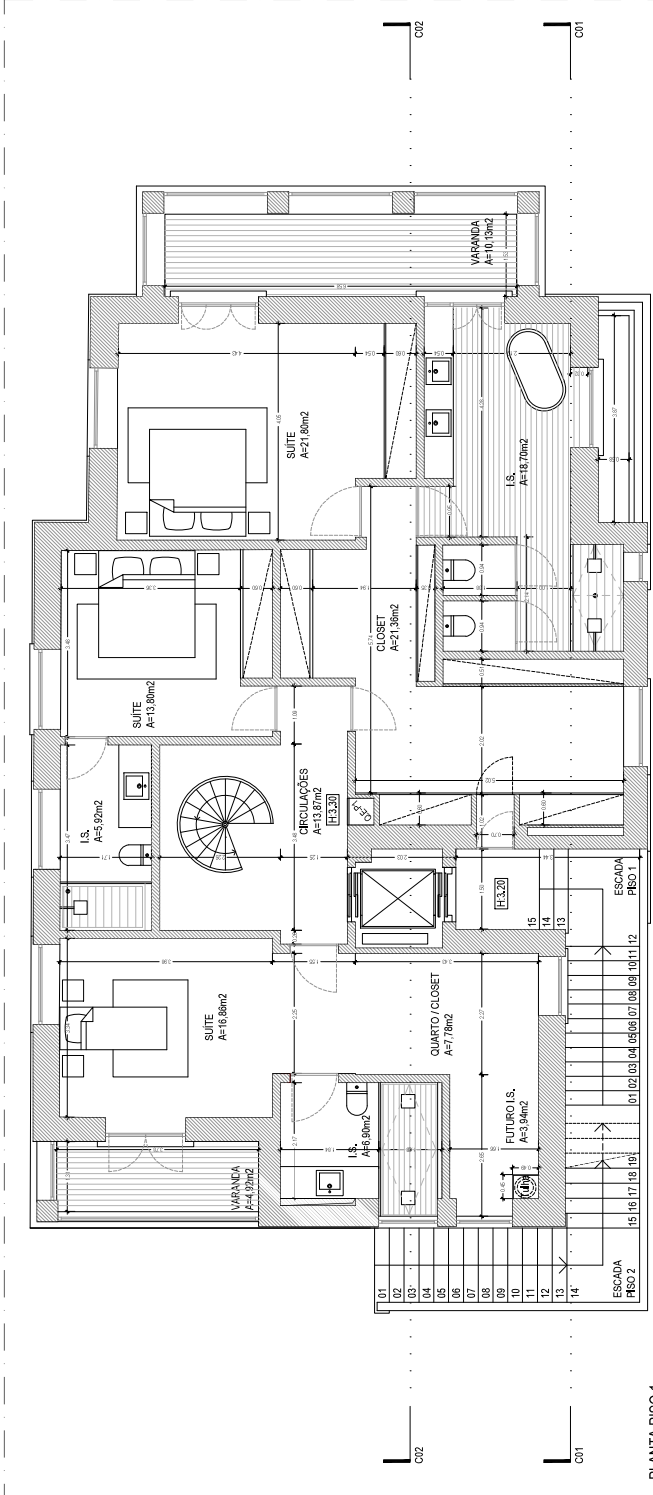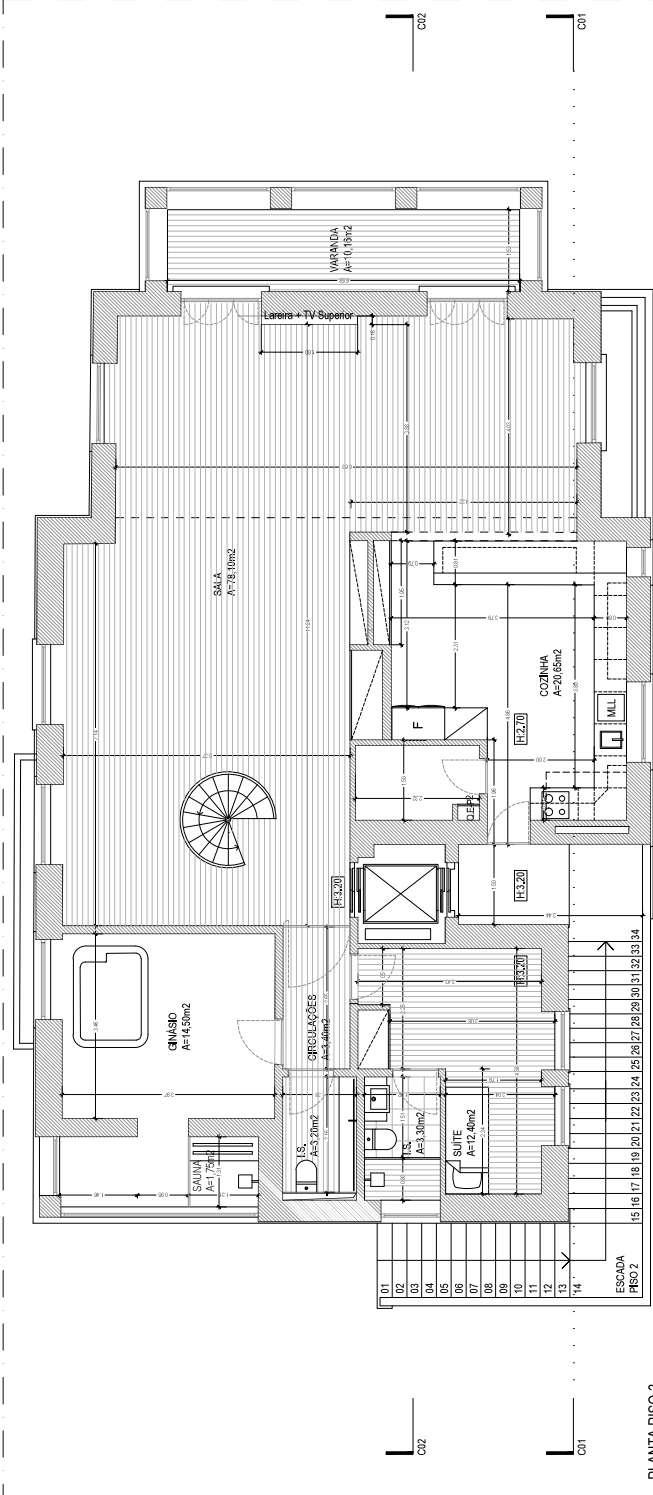

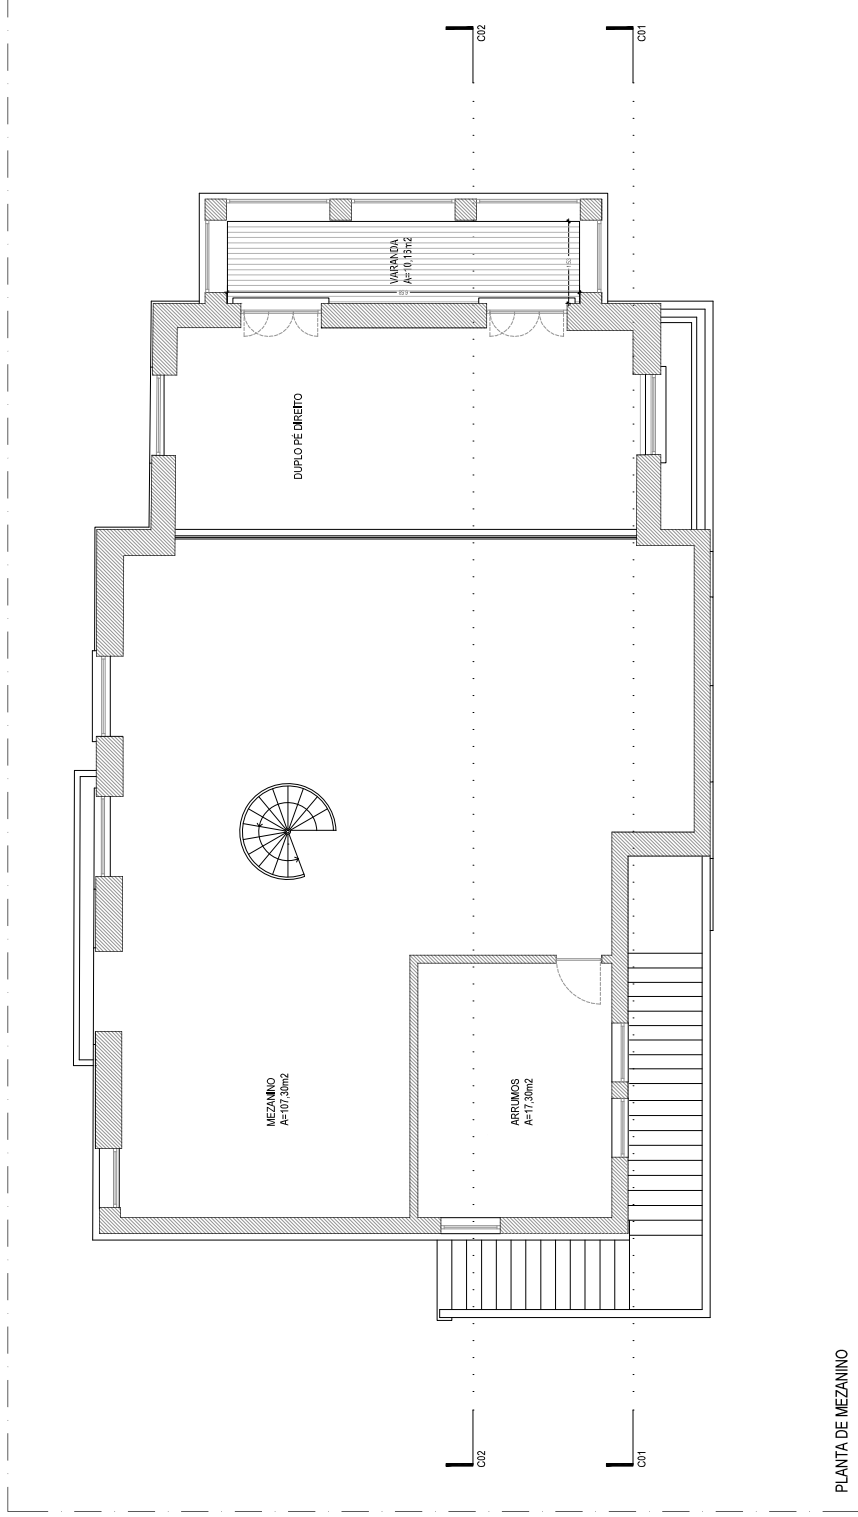

NOTA

ATENÇÃO TODAS AS MEDIDAS E ALINHAMENTOS
DEVEM SER CONFIRMADAS EM OBRA

PROJECT

RUA JOÃO LUIS DE MOURA N.7,
CASCAIS

REQUERENTE

CESAR E FAMÍLIA

FASE

PROJECTO EXECUÇÃO

DESENHOS

PLANTA DE MEZANINO

ESCALA

1/100

DATA

ABRIL DE 2020

PROJECTISTAS

ARQ^{to} RAUL CARDOSO
inscrito na O.A. n.º 11656

ARQ^{to} MIGUEL MENDES
inscrito na O.A. n.º 24391

10.0