


CORTE

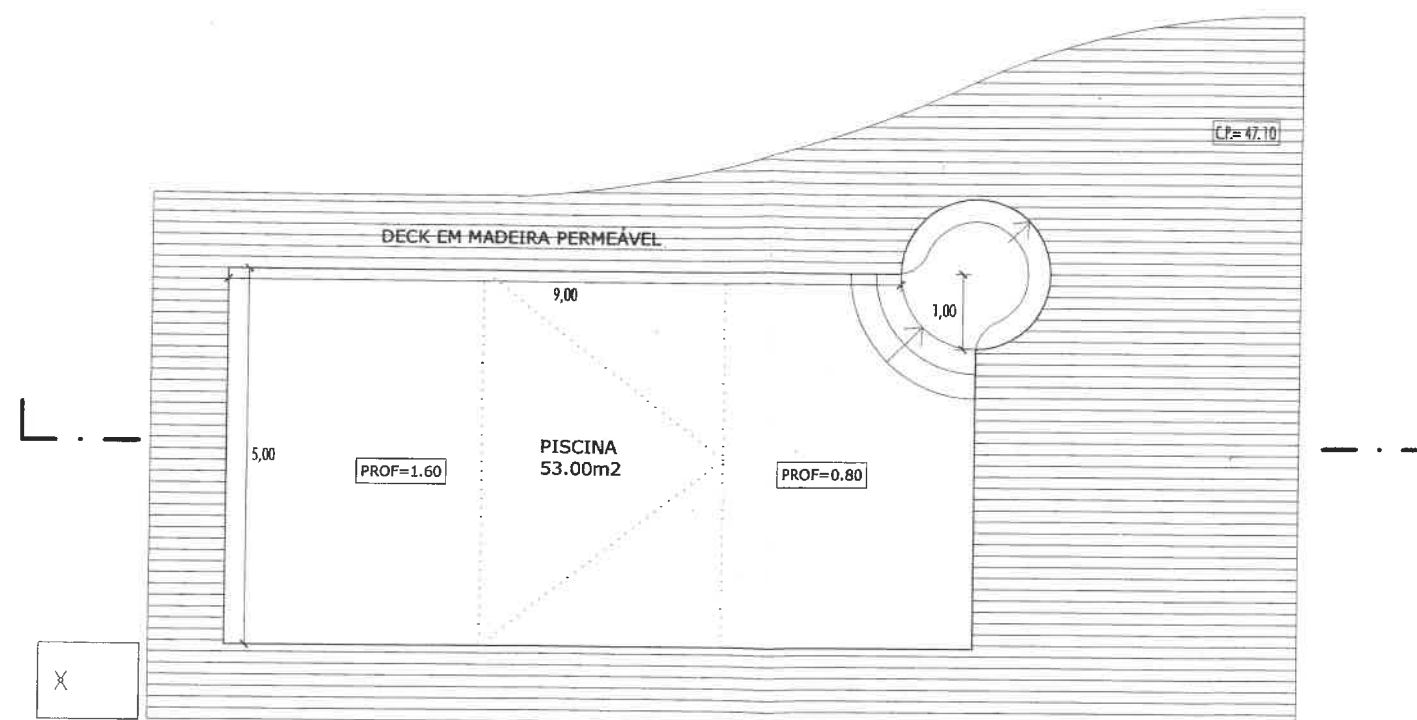

PLANTA

MÁRIO MARTINS atelier

Obra : CONSTRUÇÃO DE MORADIA UNIFAMILIAR E PISCINA

Localização : LOTE 17 URB. PORTAS DA ATALAIA (ALV.4/02) - LAGOS

Requerente : JOSÉ CARLOS MARTINS DIAS E IVONE MARISA DINIZ B.LEAL

Fase : LICENCIAMENTO

Escala : 1/100
Data : Jun./05

Contém: PLANTA E CORTE DA PISCINA - TELAS FINAIS

Obs.:

Parque do Moinho, Lote 3A, Fração AT
8600 - 710 Lagos Portugal
Tel. 282768095, Fax 282782041
www.mmarquitectura.com
E-mail: obliqua.arq@mail.telepac.pt

arquitectura: MÁRIO MARTINS, arq.
colaboração: ANA CRISTINA ROCHA, arq.
colaboração: JOSÉ ALBERTO SIMÕES, arq.

ref: 1358_16_04

Folha nº

7