


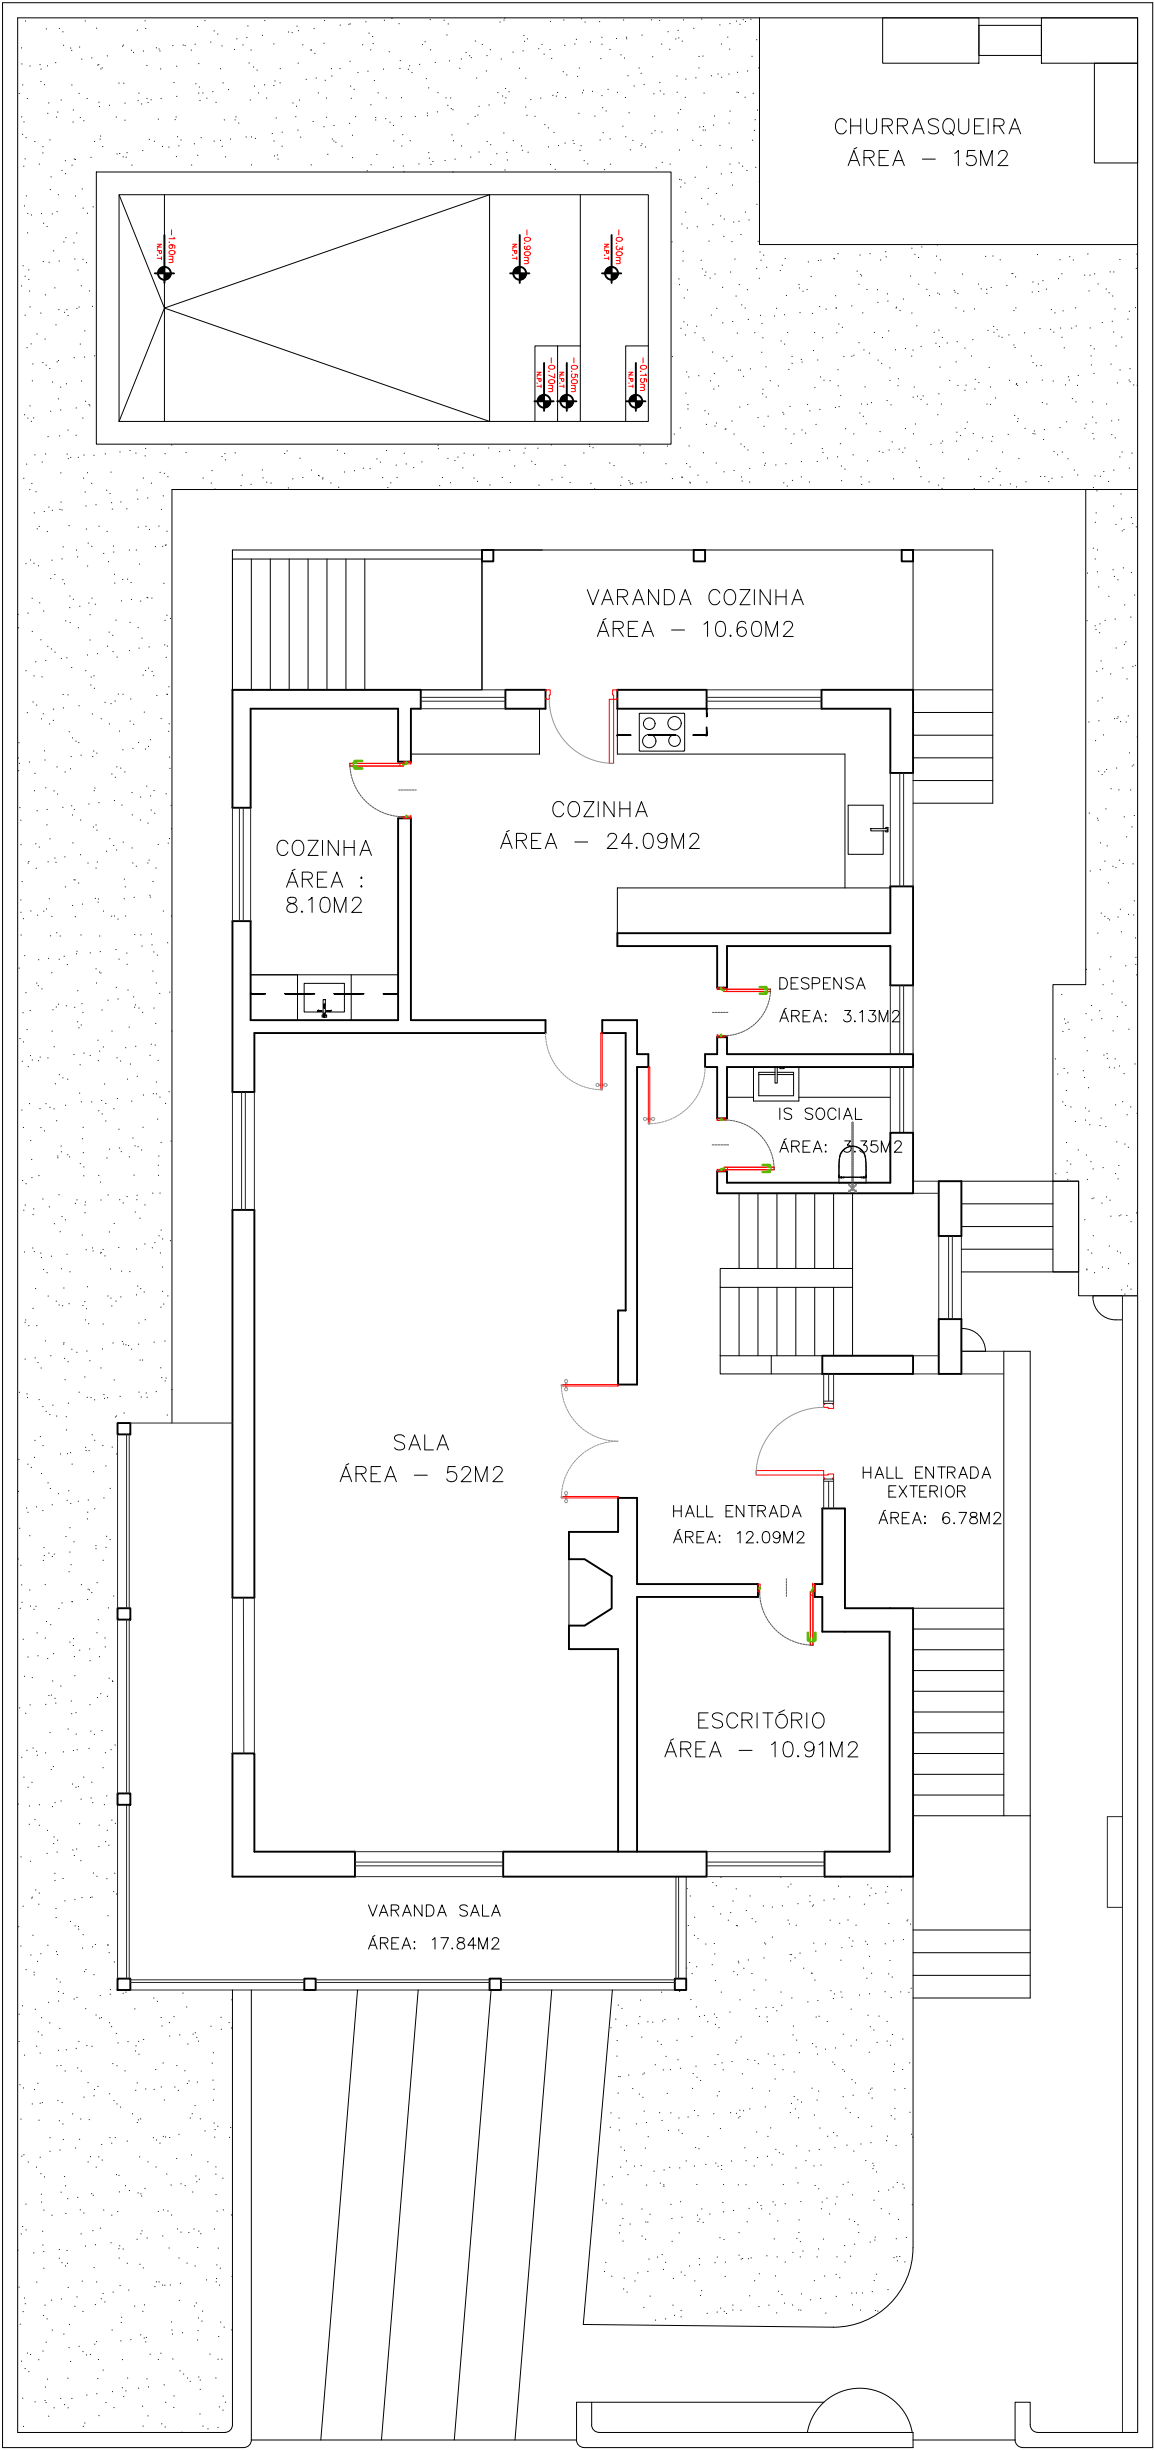

ÁREA UTIL COBERTA: 114m2

ÁREA SEMI-COBERTA : 50m2

Nº 2	Atelier	Projecto		Cliente
	NAON CONCEPT	ESTORIL		
	Desenho	Revisão		Histórico
	Áreas piso 0	3		1 2
ÁREAS	Data	Escala/ Unidades	Folha	Desenhador
	MAIO/2024	1:100 metros	A3	MATILDE FÉLIX