


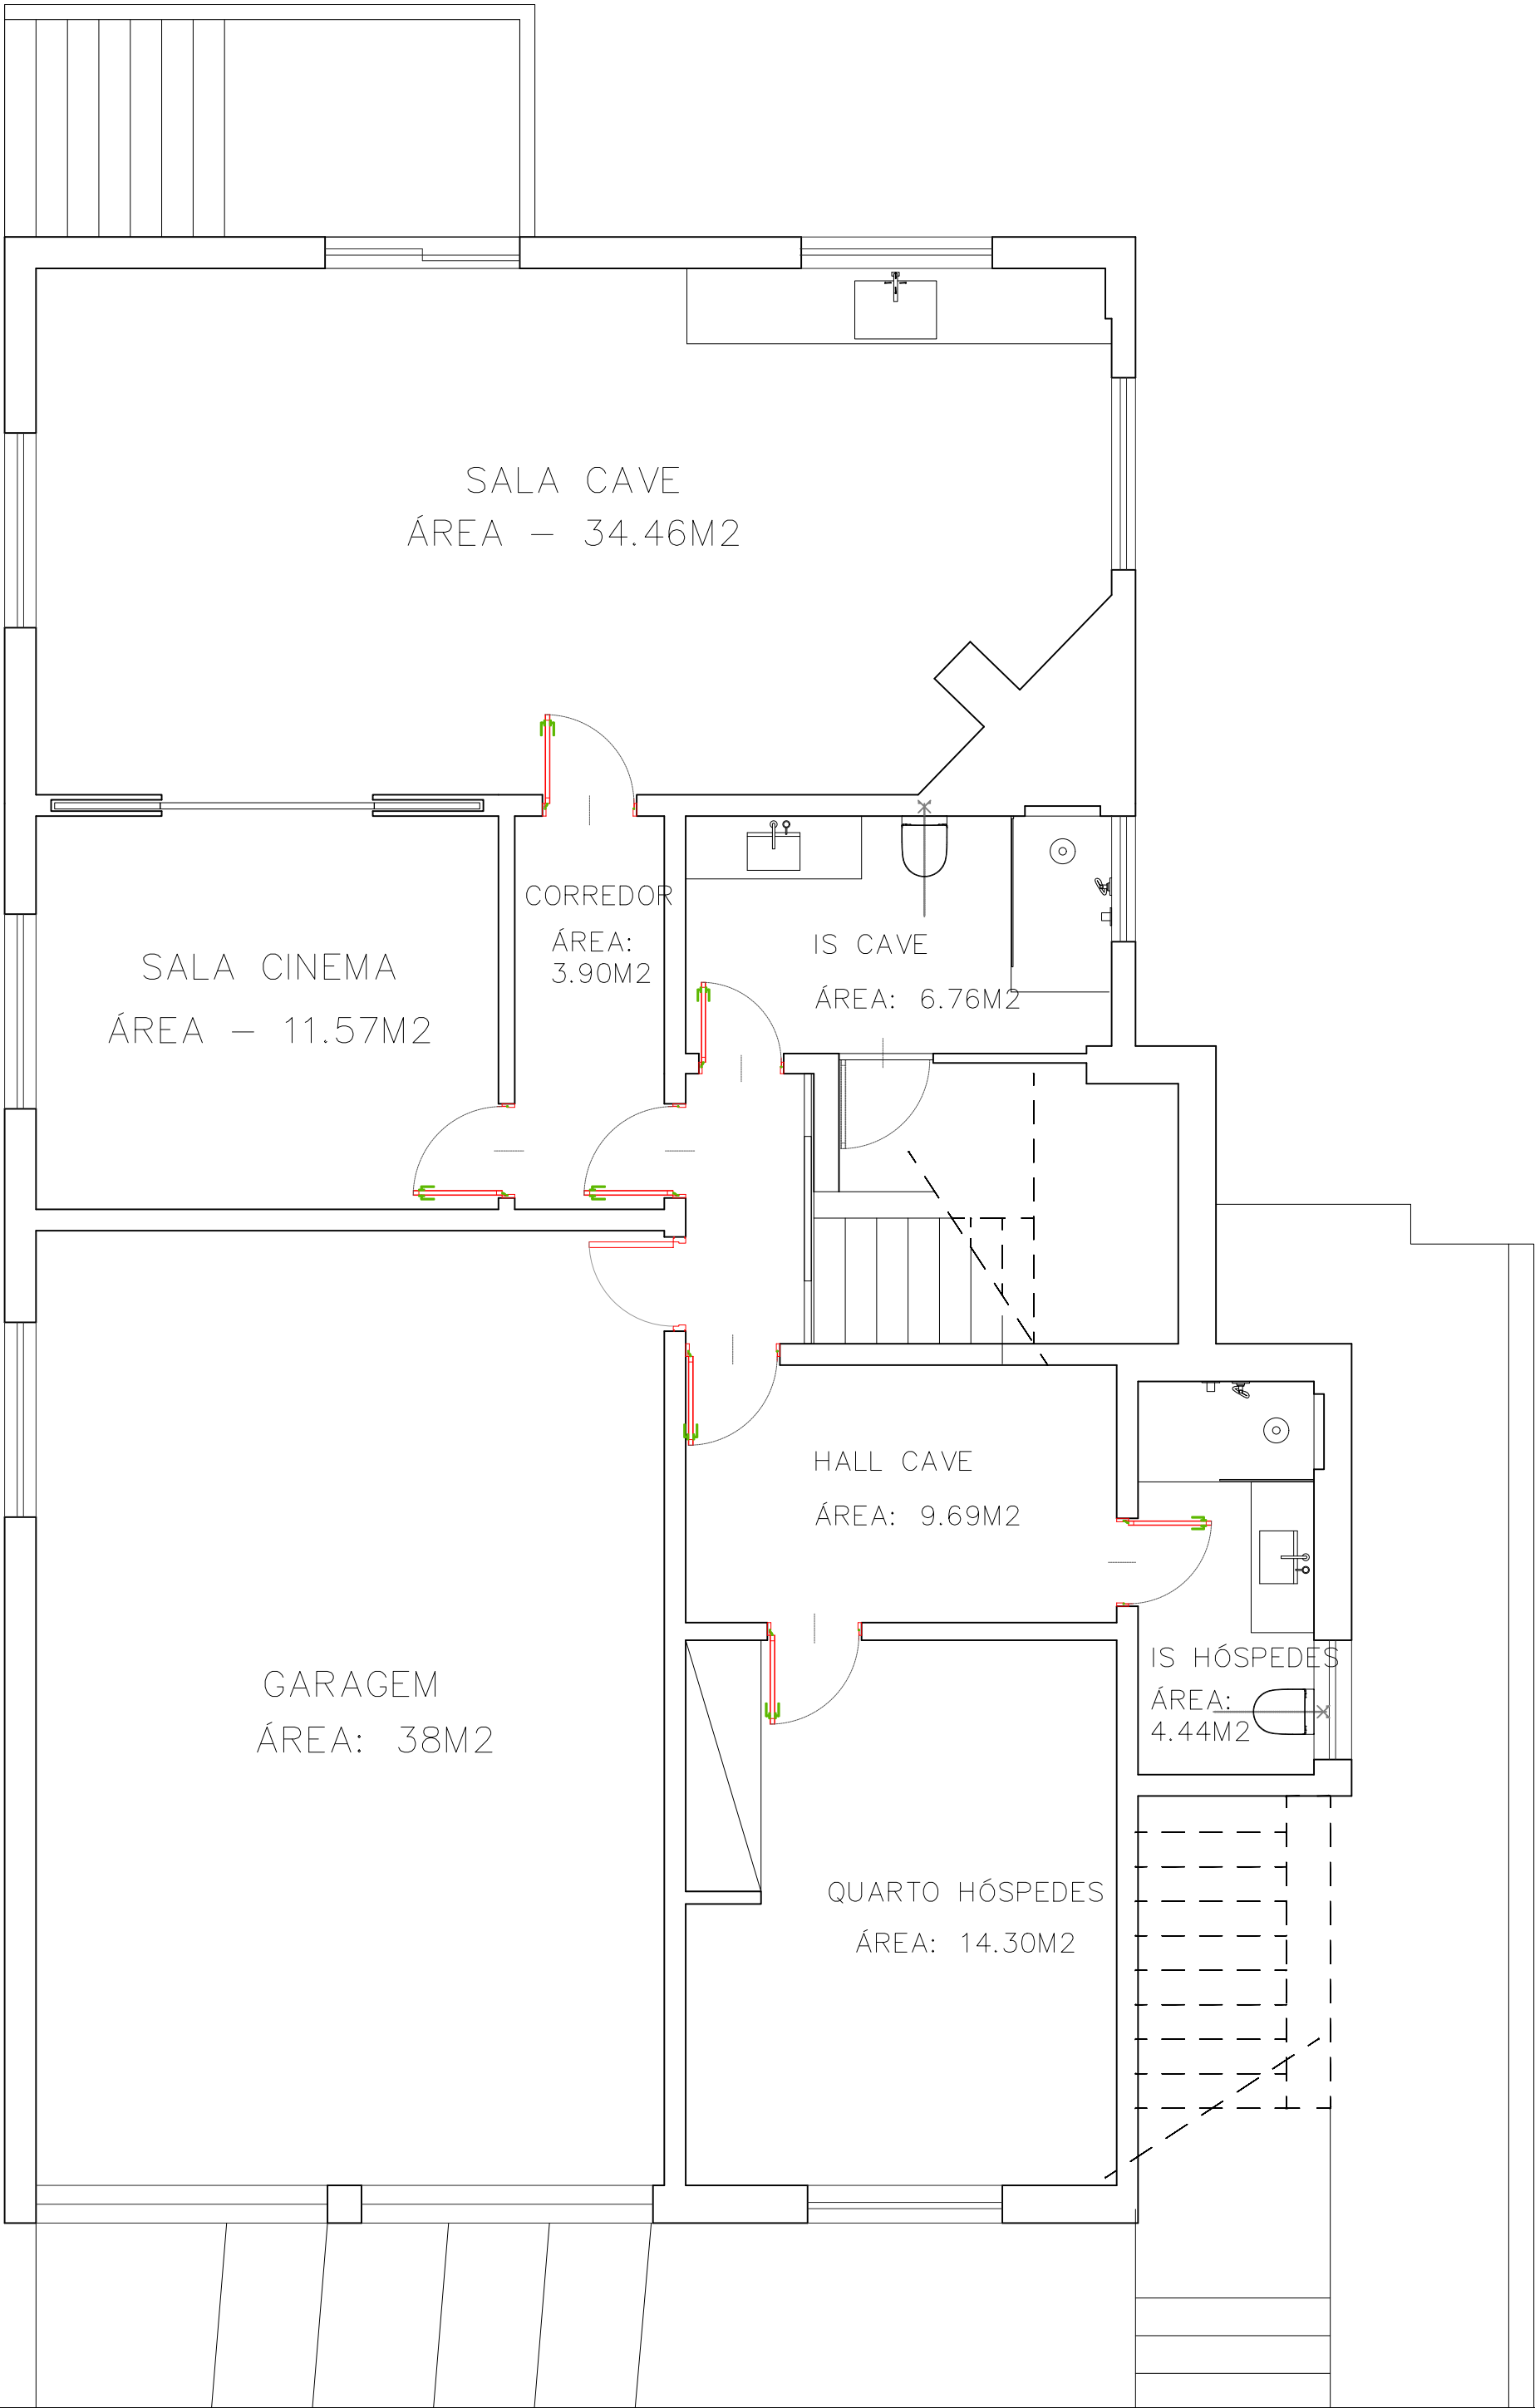

ÁREA UTIL COBERTA: 123m2

Nº	Atelier	Projecto		Cliente
1	NAON CONCEPT	ESTORIL		
	Desenho	Revisão		Histórico
	Áreas cave	3		1 2
	Data	Escala/ Unidades	Folha	Desenhador
ÁREAS	MAIO/2024	1:50 metros	A2	MATILDE FÉLIX