


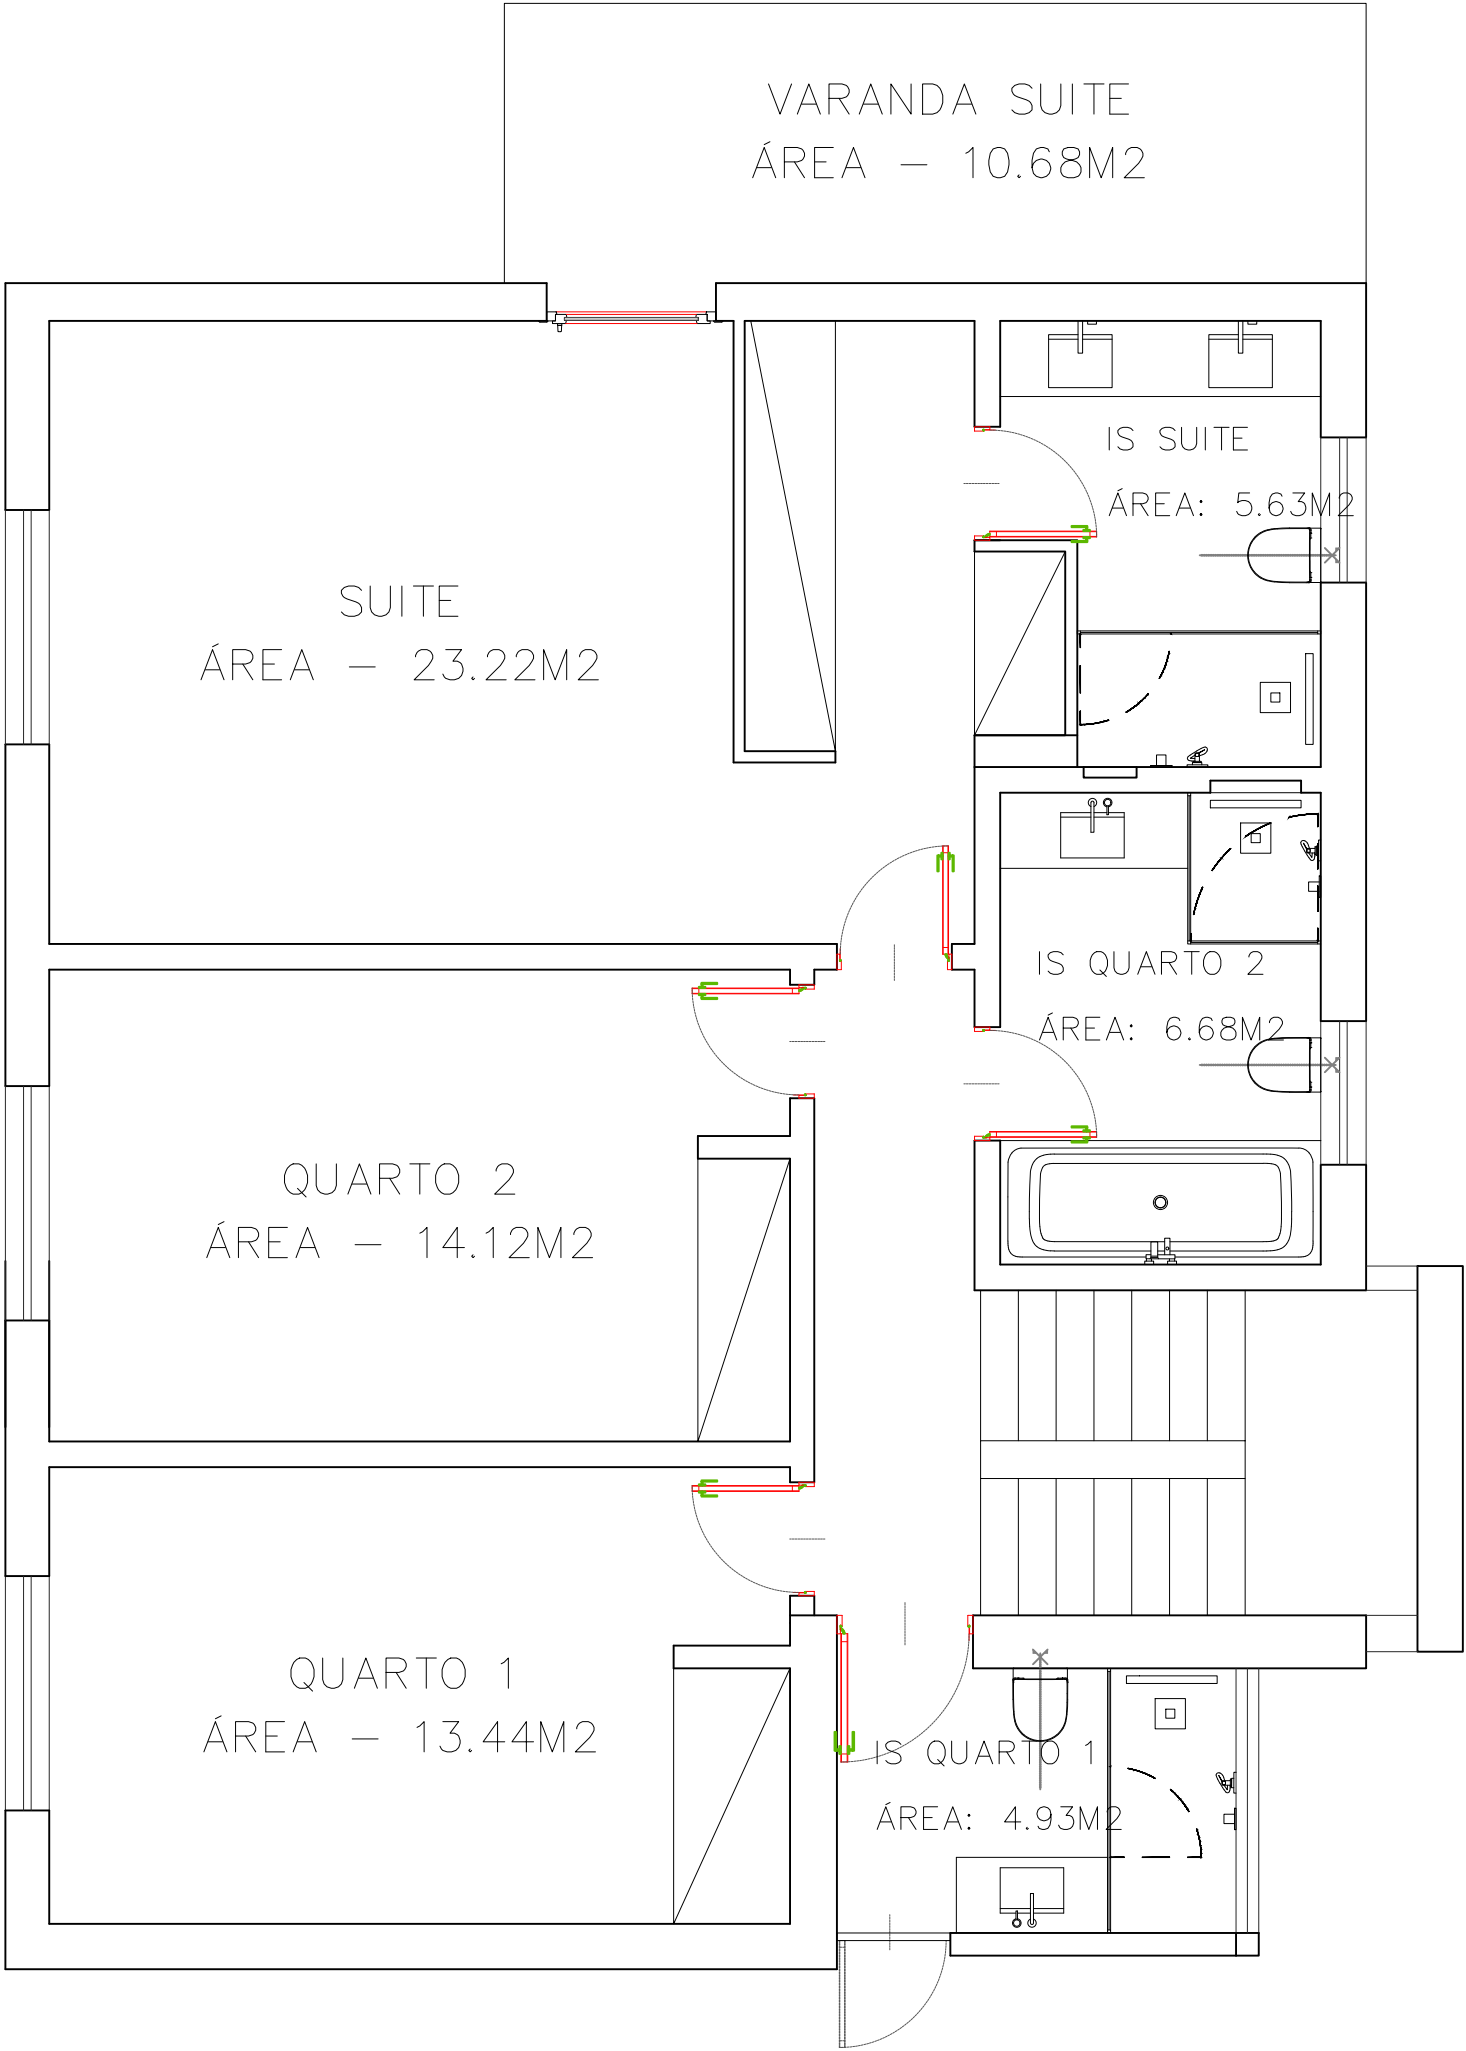

ÁREA UTIL COBERTA: 68m²

ÁREA SEMI-COBERTA TOTAL: 10.68m²

Nº 3	Atelier NAON CONCEPT	Projecto ESTORIL		Cliente
	Desenho Áreas piso 1	Revisão 3		Histórico 1 2
	Data MAIO/2024	Escala/ Unidades 1: 50 metros	Folha A3	Desenhador MATILDE FÉLIX
ÁREAS				