
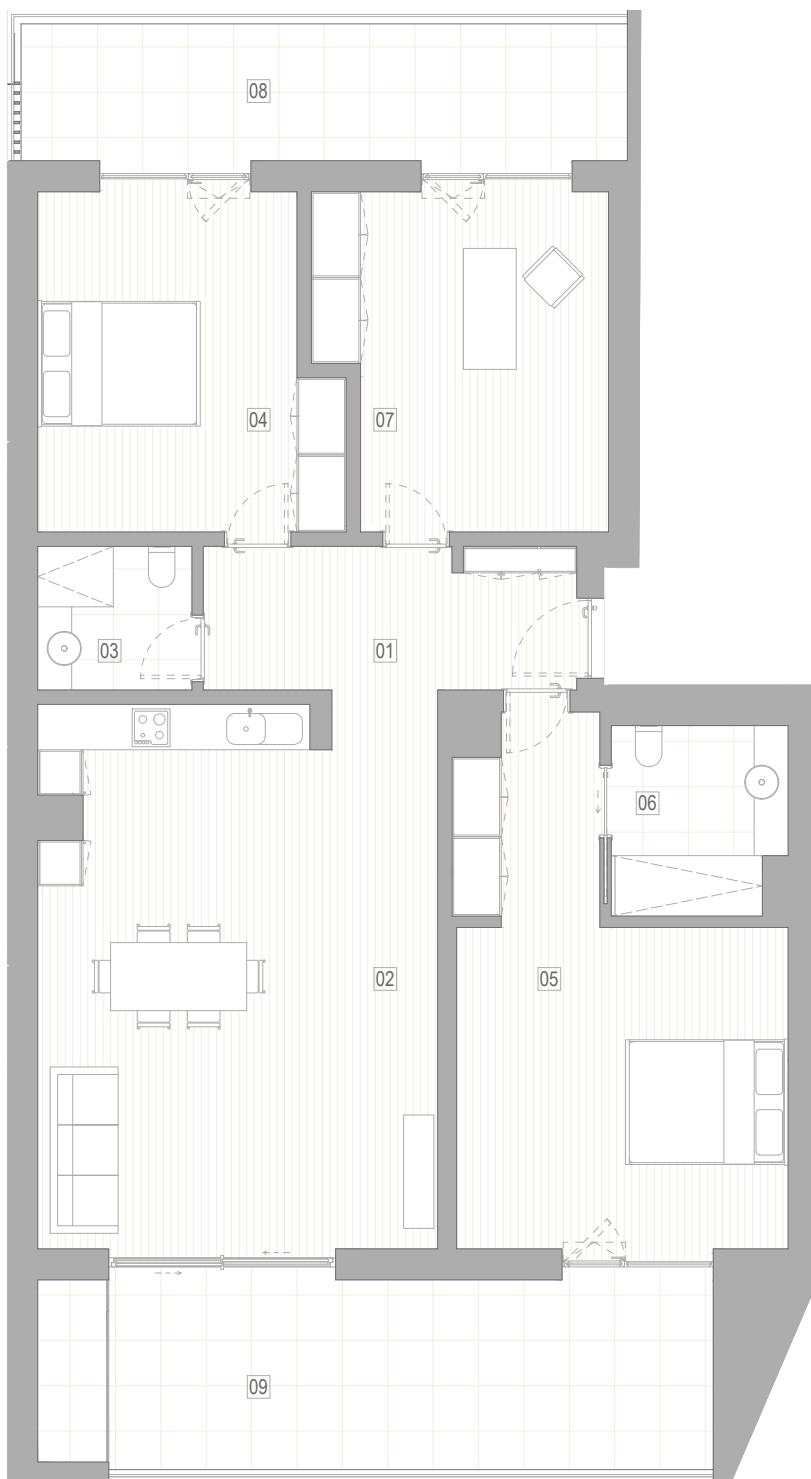


PISO 0 - APART. 0A

**Fracção A - T2** (inclui um lugar de estacionamento privado)

Área de Construção:  
**139.16 m<sup>2</sup> \***

<b>01</b> Hall de Entrada	09.35 m <sup>2</sup>	<b>06</b> Inst. Sanitária Privativa	05.60 m <sup>2</sup>
<b>02</b> Sala/ Kitchenette	37.80 m <sup>2</sup>	<b>07</b> Escritório	16.25 m <sup>2</sup>
<b>03</b> Instalação Sanitária	03.90 m <sup>2</sup>	<b>08</b> Terraço/Varanda	14.50 m <sup>2</sup>
<b>04</b> Quarto	16.75 m <sup>2</sup>	<b>09</b> Terraço/Varanda	22.35 m <sup>2</sup>
<b>05</b> Quarto	23.70 m <sup>2</sup>		

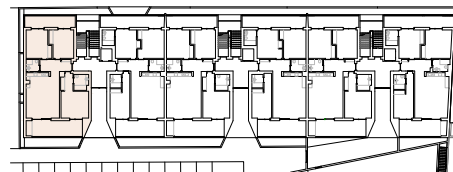

\* Esta área não inclui varandas e/ou terraços e está sujeita a confirmação.