
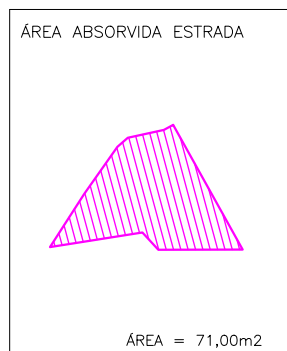
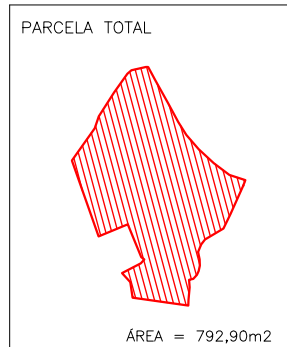


ELIPSÓIDE INTERNACIONAL  
PTRA08 - U.T.M. ZONA 28N/ITRF93

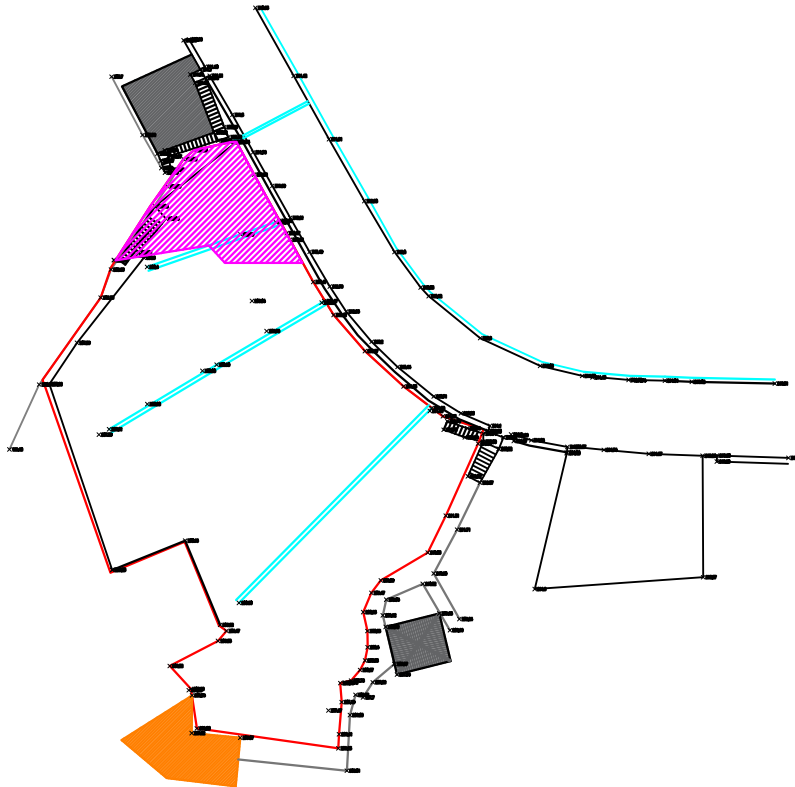

CLIENTE  
SANDRA MARIA PESTANA DE ABREU

TOPÓGRAFO - GEÓMETRA  
PAULO AJUDA SILVA

ELIPSÓIDE INTERNACIONAL  
PTRA08 - U.T.M. ZONA 28N/ITRF93

PROJECTO  
LEVANTAMENTO TOPOGRÁFICO

LOCAL  
RIBEIRA BRAVA

ESCALA  
1/250

ARTIGO MATRICIAL: \_  
FICHEIRO: 1026\_0402

DESENHO Nº 01  
DATA: 2026/02/22