


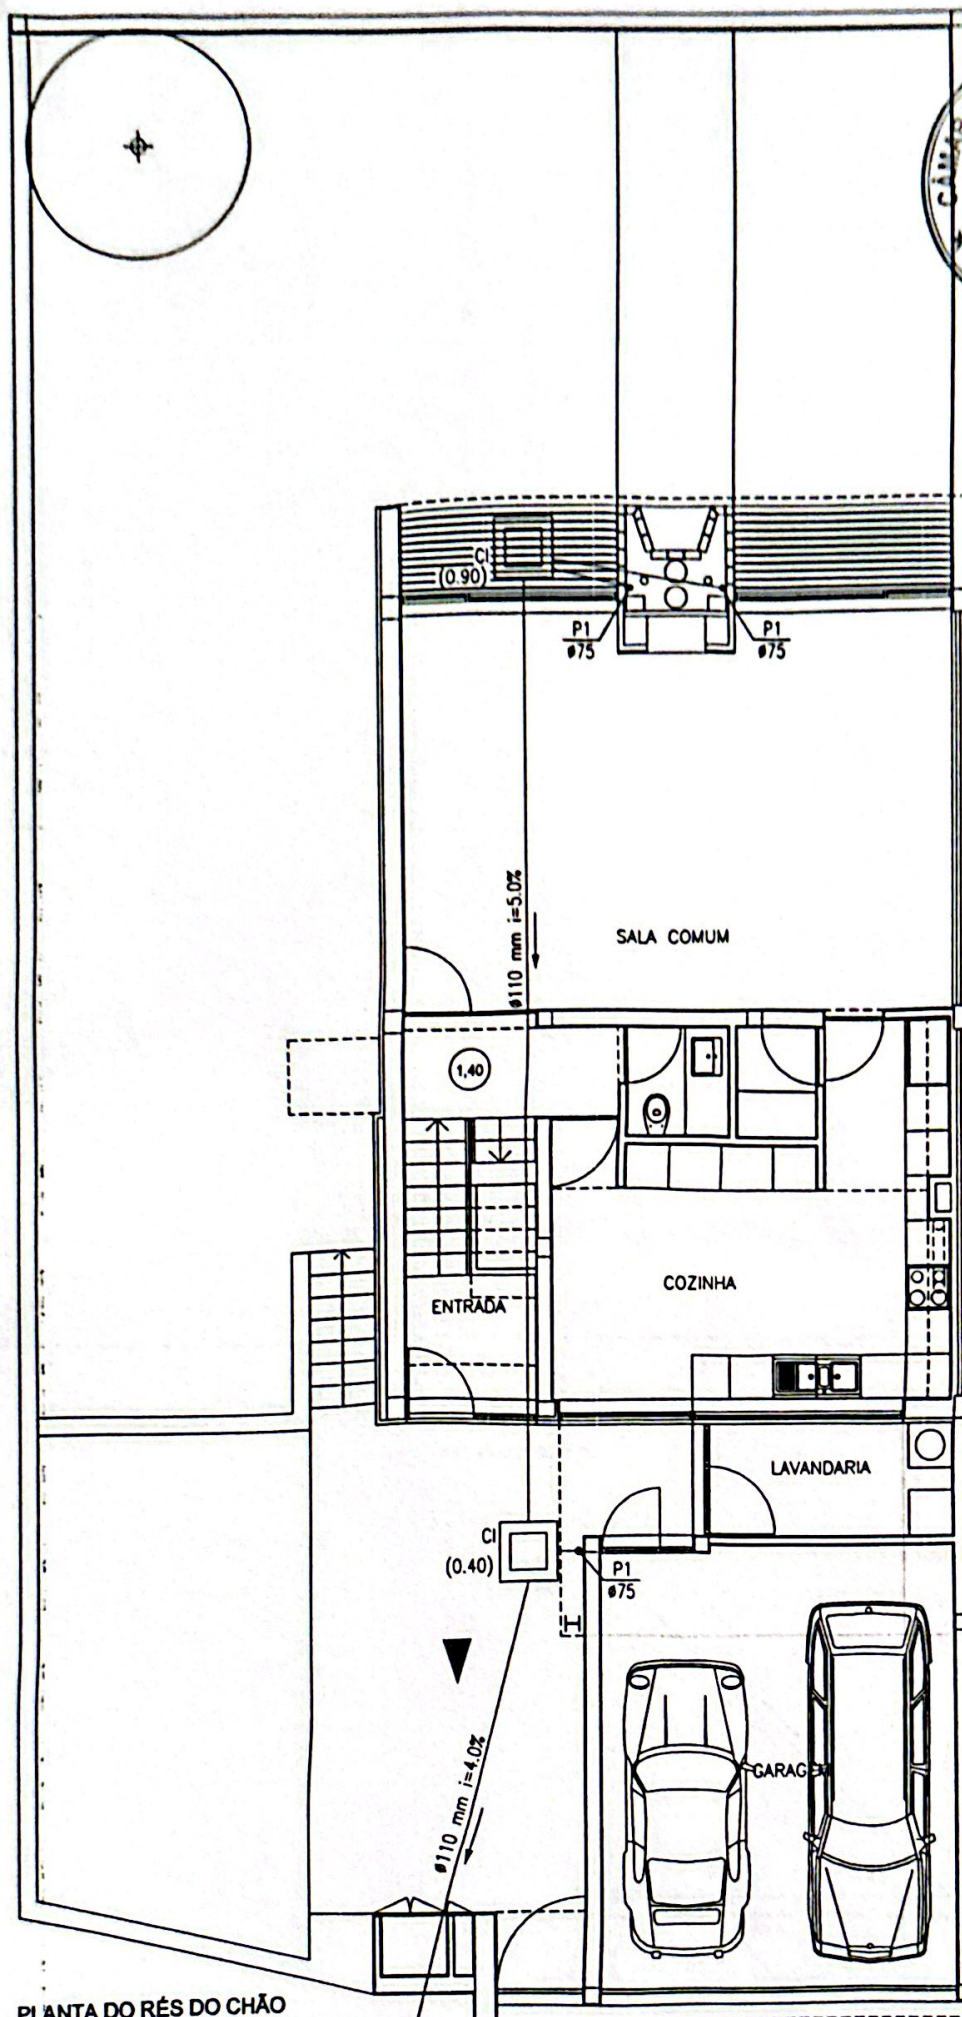

TUBAGENS:
MATERIAL:
PVC - policloreto de vinilo


ÁGUAS RESIDUAIS PLUVIAIS
Escala: 1/100

CRL (EXISTENTE)

PTH

Rua Manuel da Silva Ferreira, n.º 124 - Gondim - Maia
Licença de utilização n.º 819/06

ANEXO 5
Folha 5/9

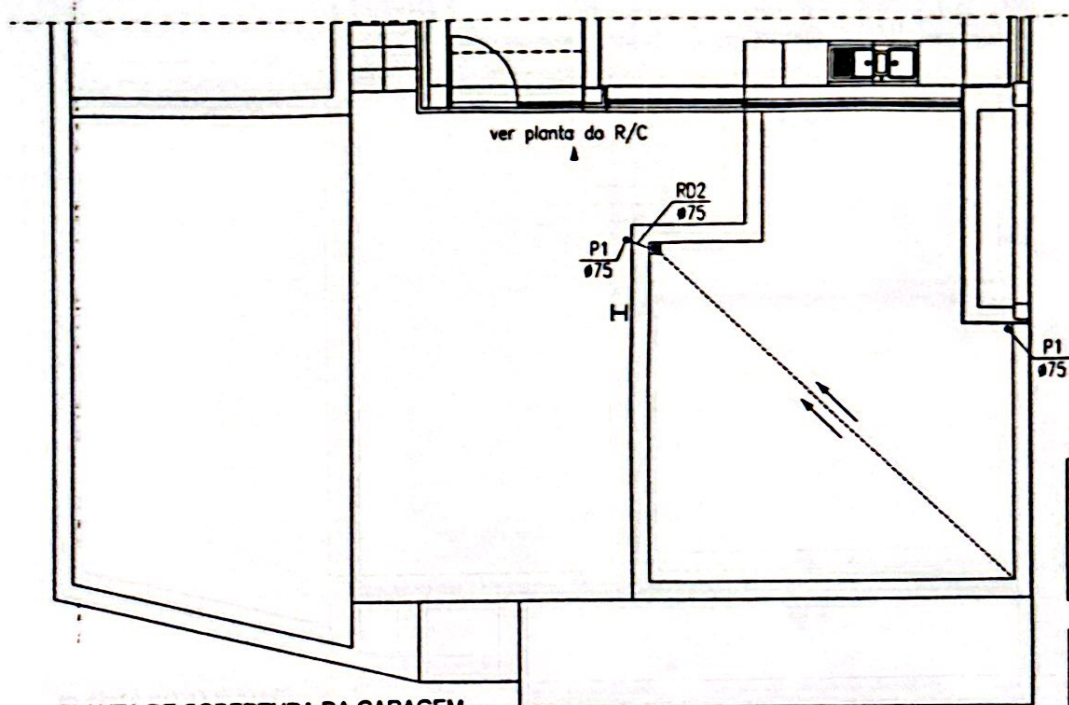

PLANTA DE COBERTURA DA GARAGEM


TUBAGENS:
MATERIAL:
PVC - policloreto de vinilo

ÁGUAS RESIDUAIS PLUVIAIS
Escala: 1/100

FTH

Rua Manuel da Silva Ferreira, n.º 124 - Gondim - Maia
Licença de utilização n.º 819/06


ANEXO 5
Folha 6/9

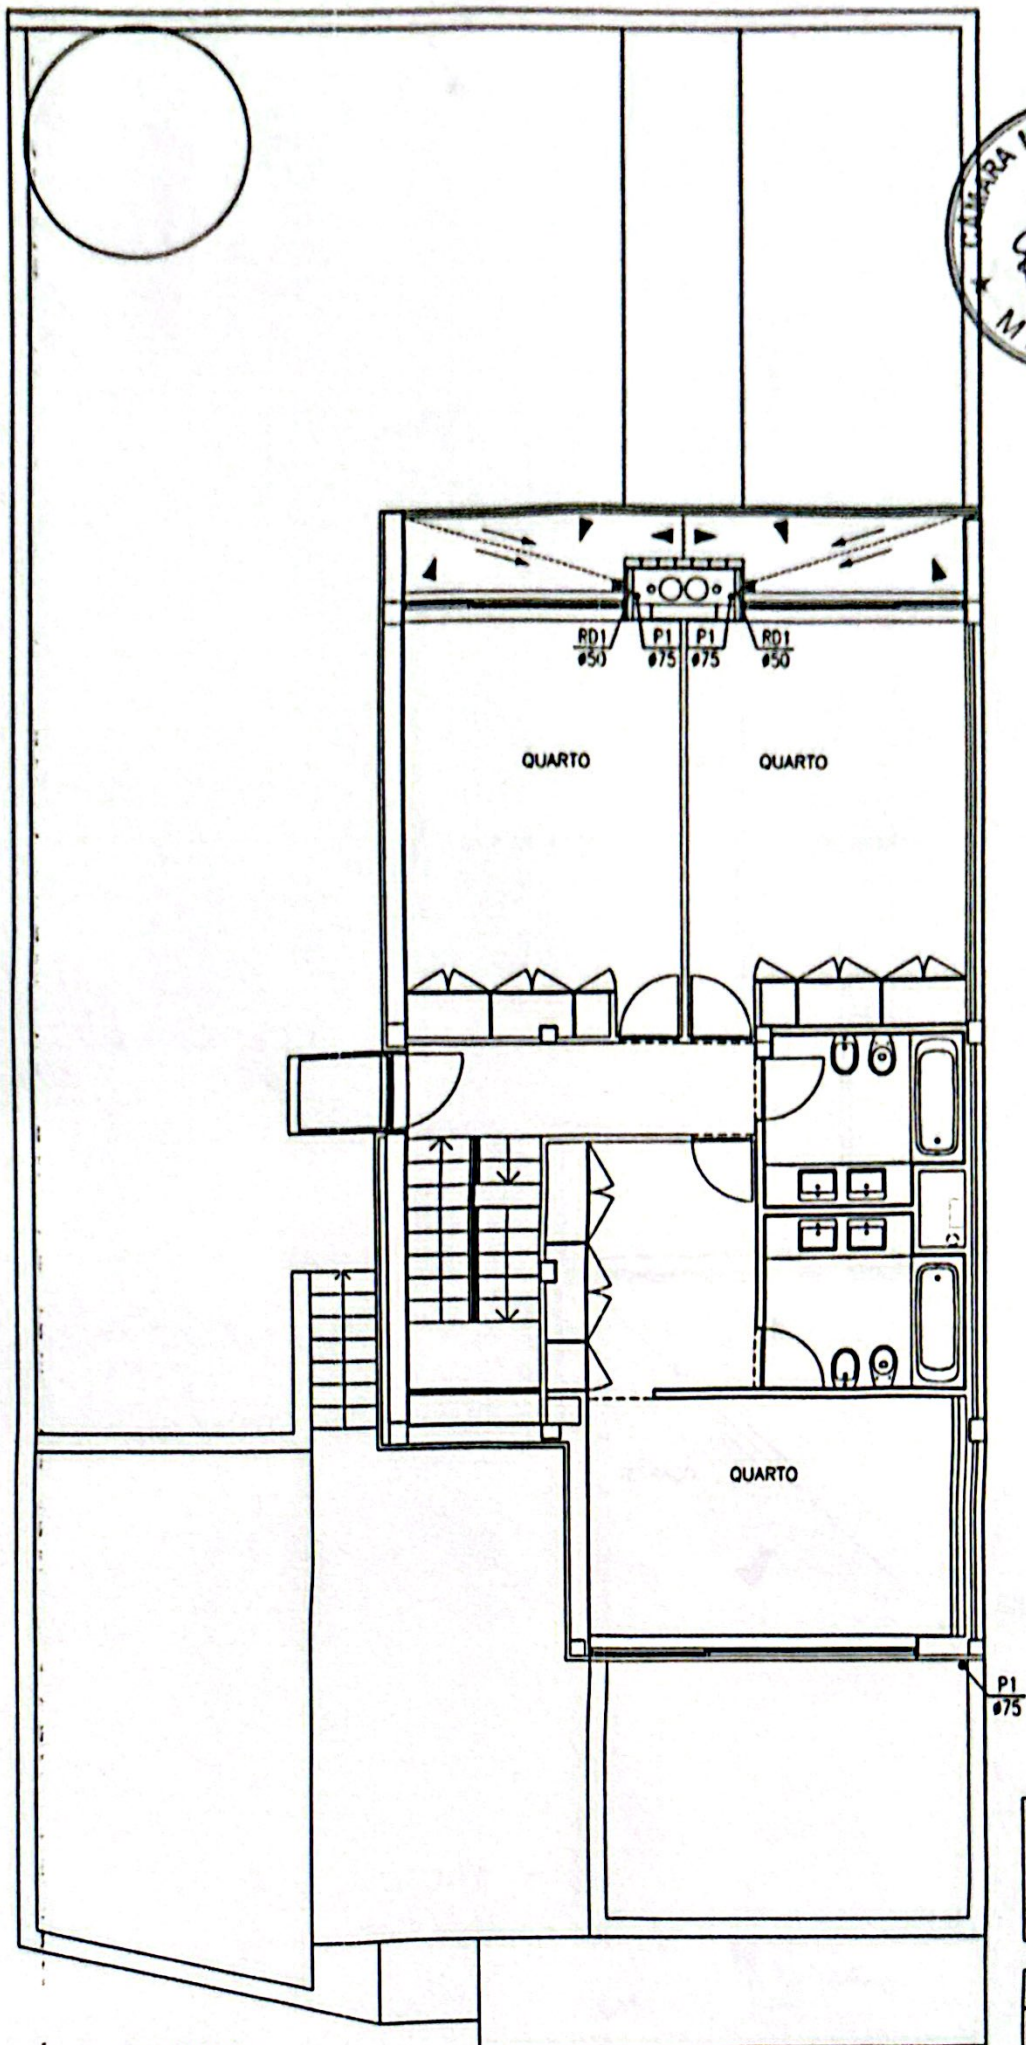

PLANTA DO 1º ANDAR

TUBAGENS:
MATERIAL:
PVC - policloreto de vinilo

ÁGUAS RESIDUAIS PLUVIAIS
Escala: 1/100

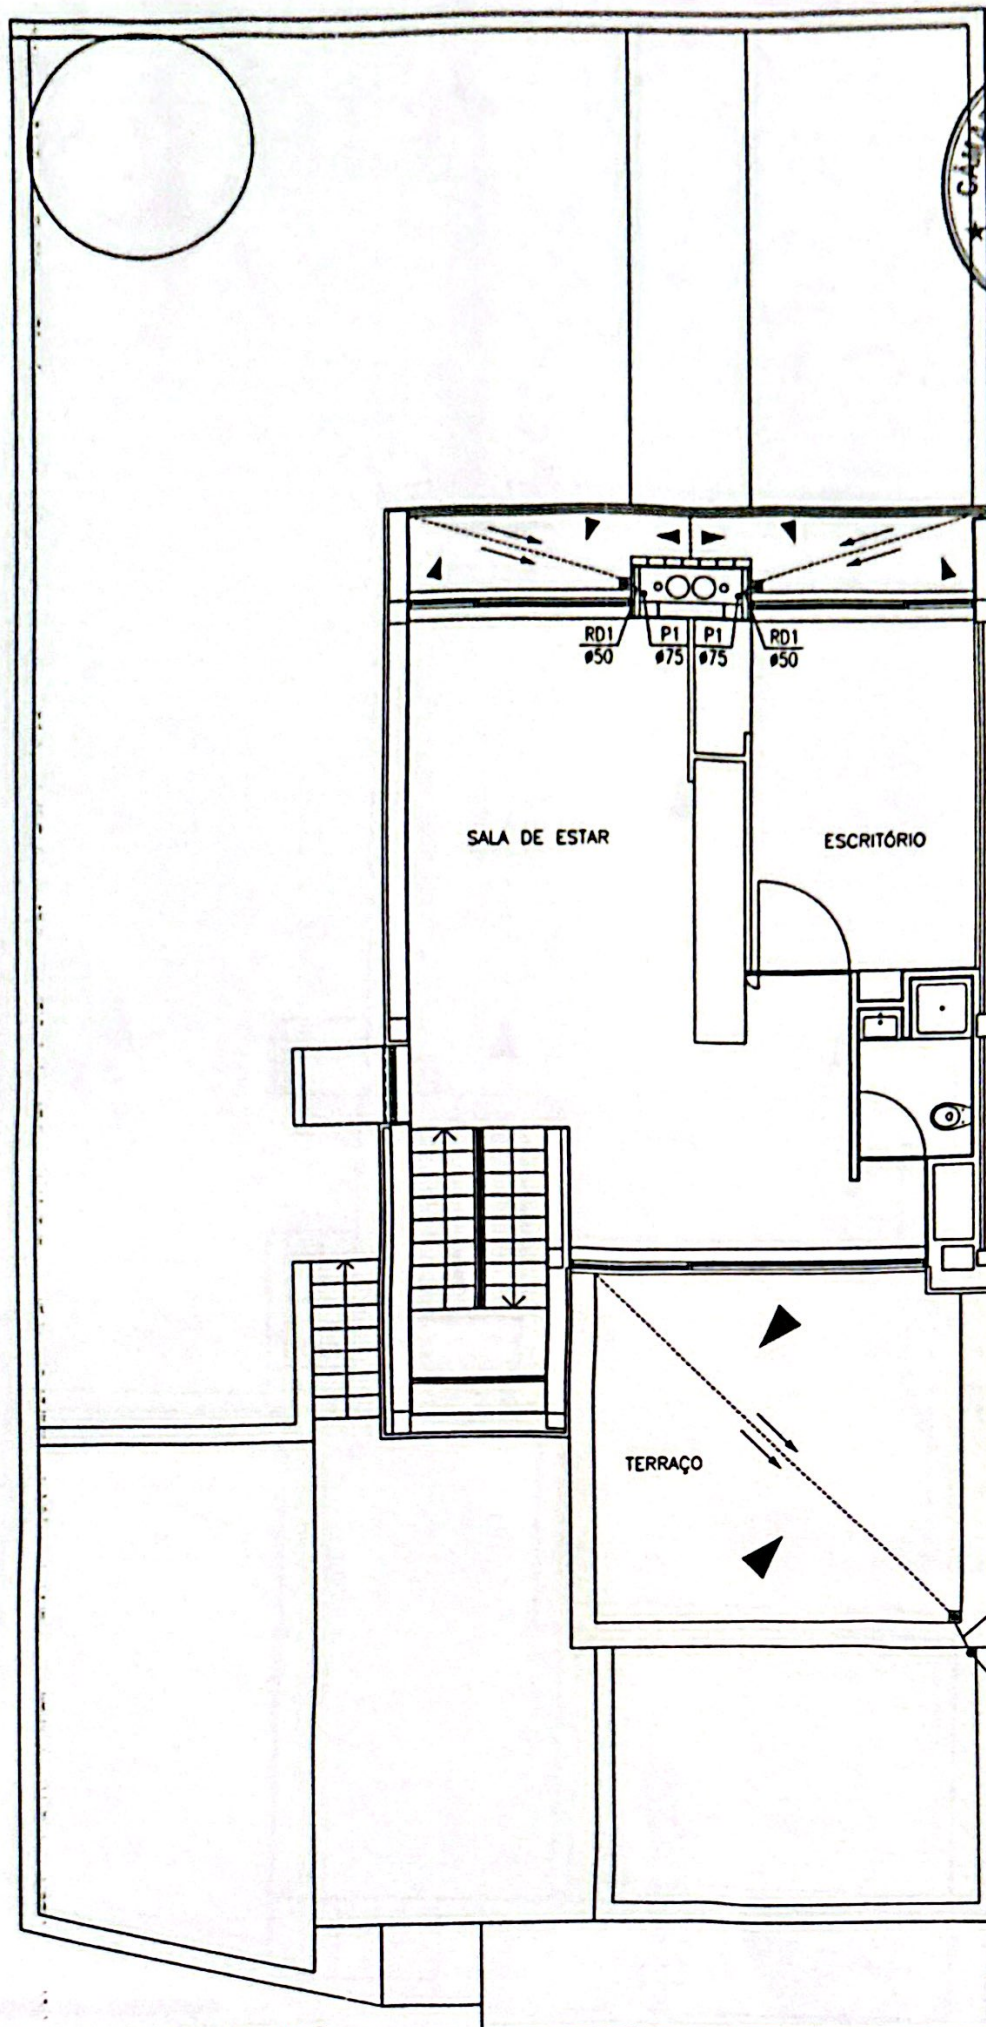

PLANTA DO ANDAR RECUADO

TUBAGENS:

MATERIAL:

PVC - policloreto de vinilo

ÁGUAS RESIDUAIS PLUVIAIS

Escala: 1/100


FTH

Rua Manuel da Silva Ferreira, n.º 124 - Gondim - Maia

ANEXO 5

Licença de utilização n.º 819/06


Folha 8/9

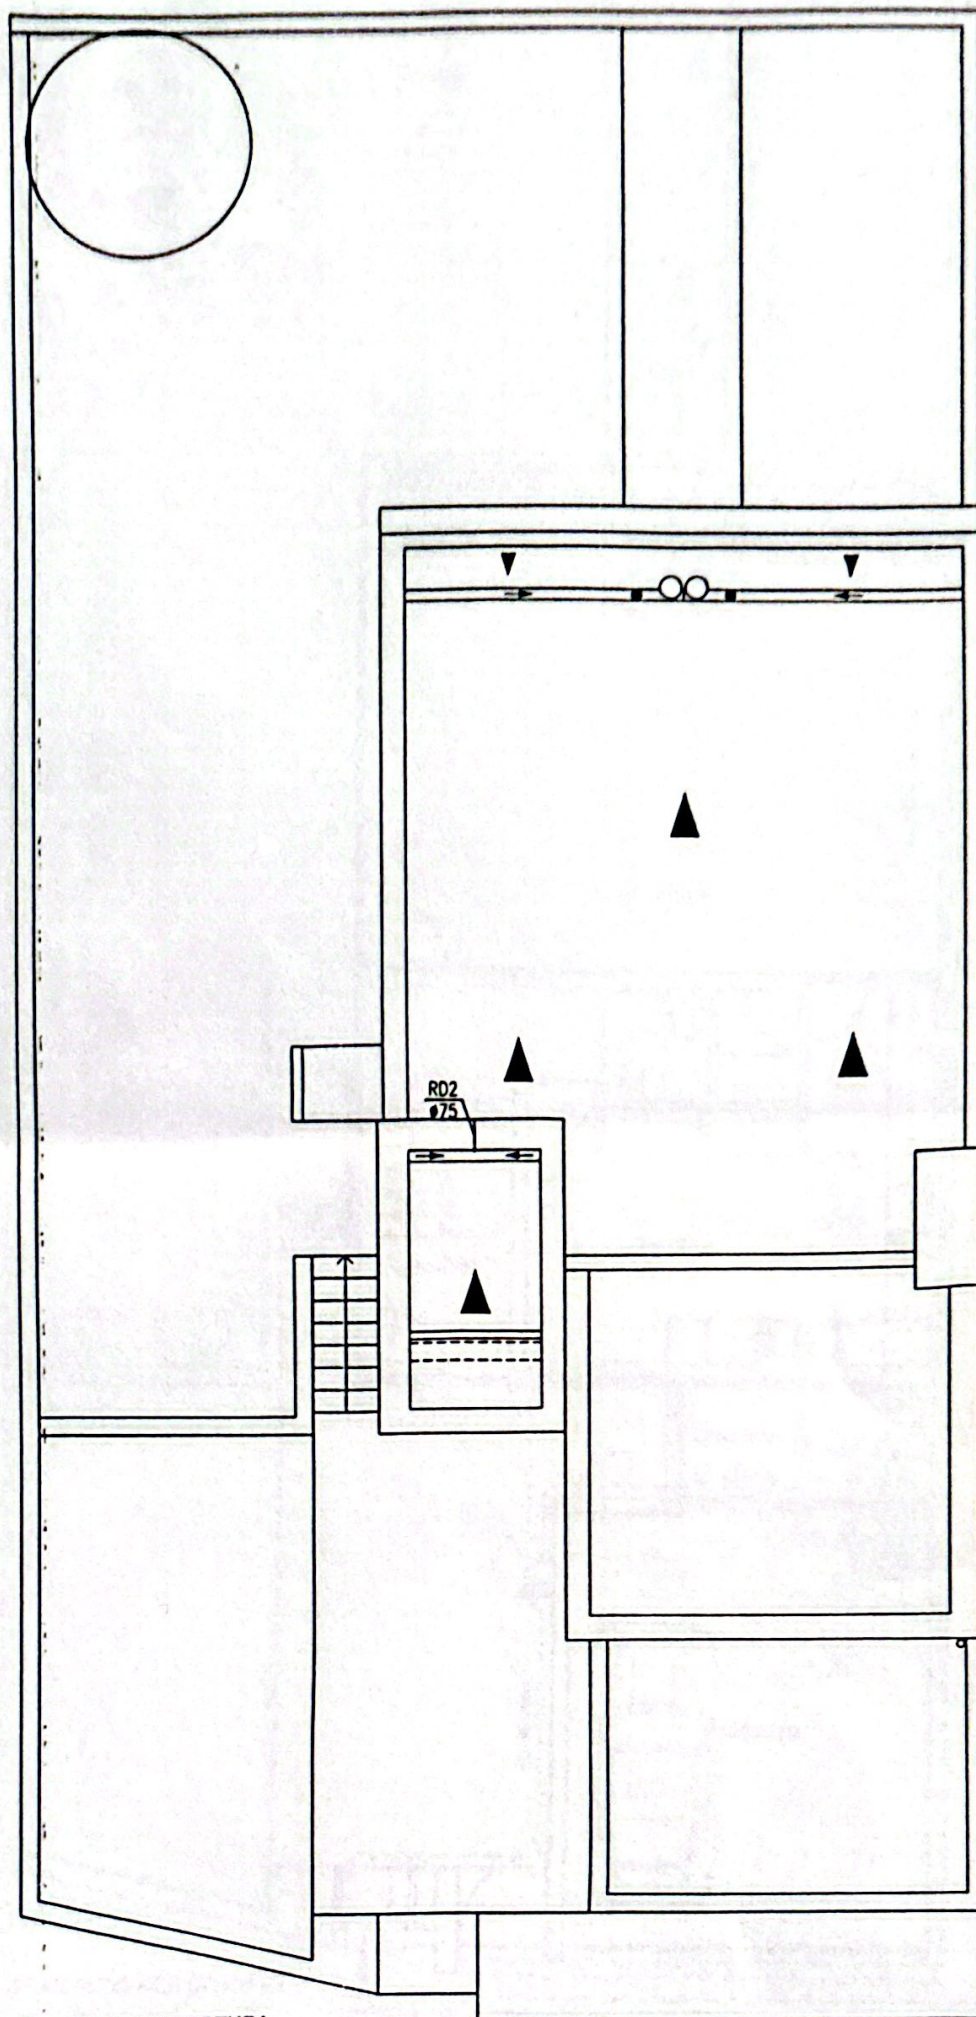

PLANTA DE COBERTURA

TUBAGENS:
MATERIAL:
PVC - policloreto de vinilo

ÁGUAS RESIDUAIS PLUVIAIS
Escala: 1/100

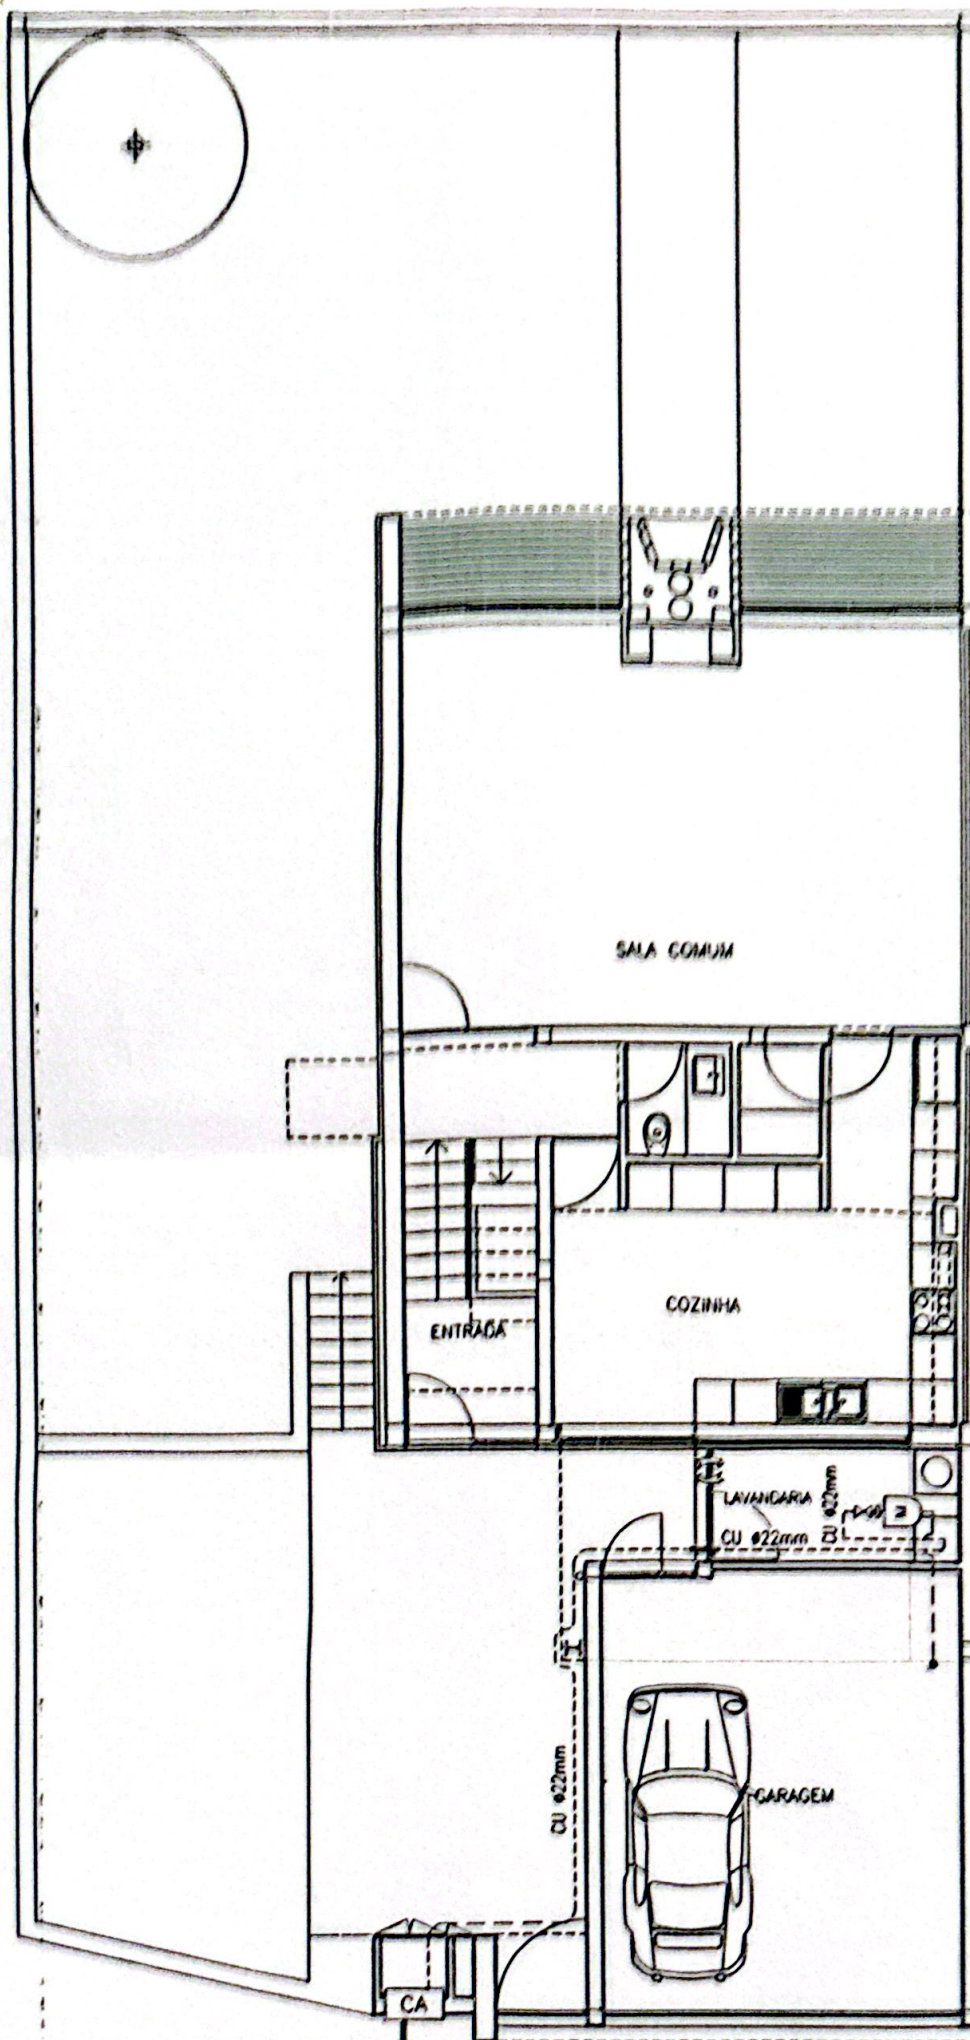

PLANTA DO RÉS DO CHÃO

GÁS NATURAL

TUBAGENS:

MATERIAL:

Cobre
com revestimento termoplástico

REDE DE GÁS

Escala: 1/100


FTH

Rua Manuel da Silva Ferreira, n.º 124 - Gondim - Maia

Licença de utilização n.º 819/06

ANEXO 6


Folha 1/1

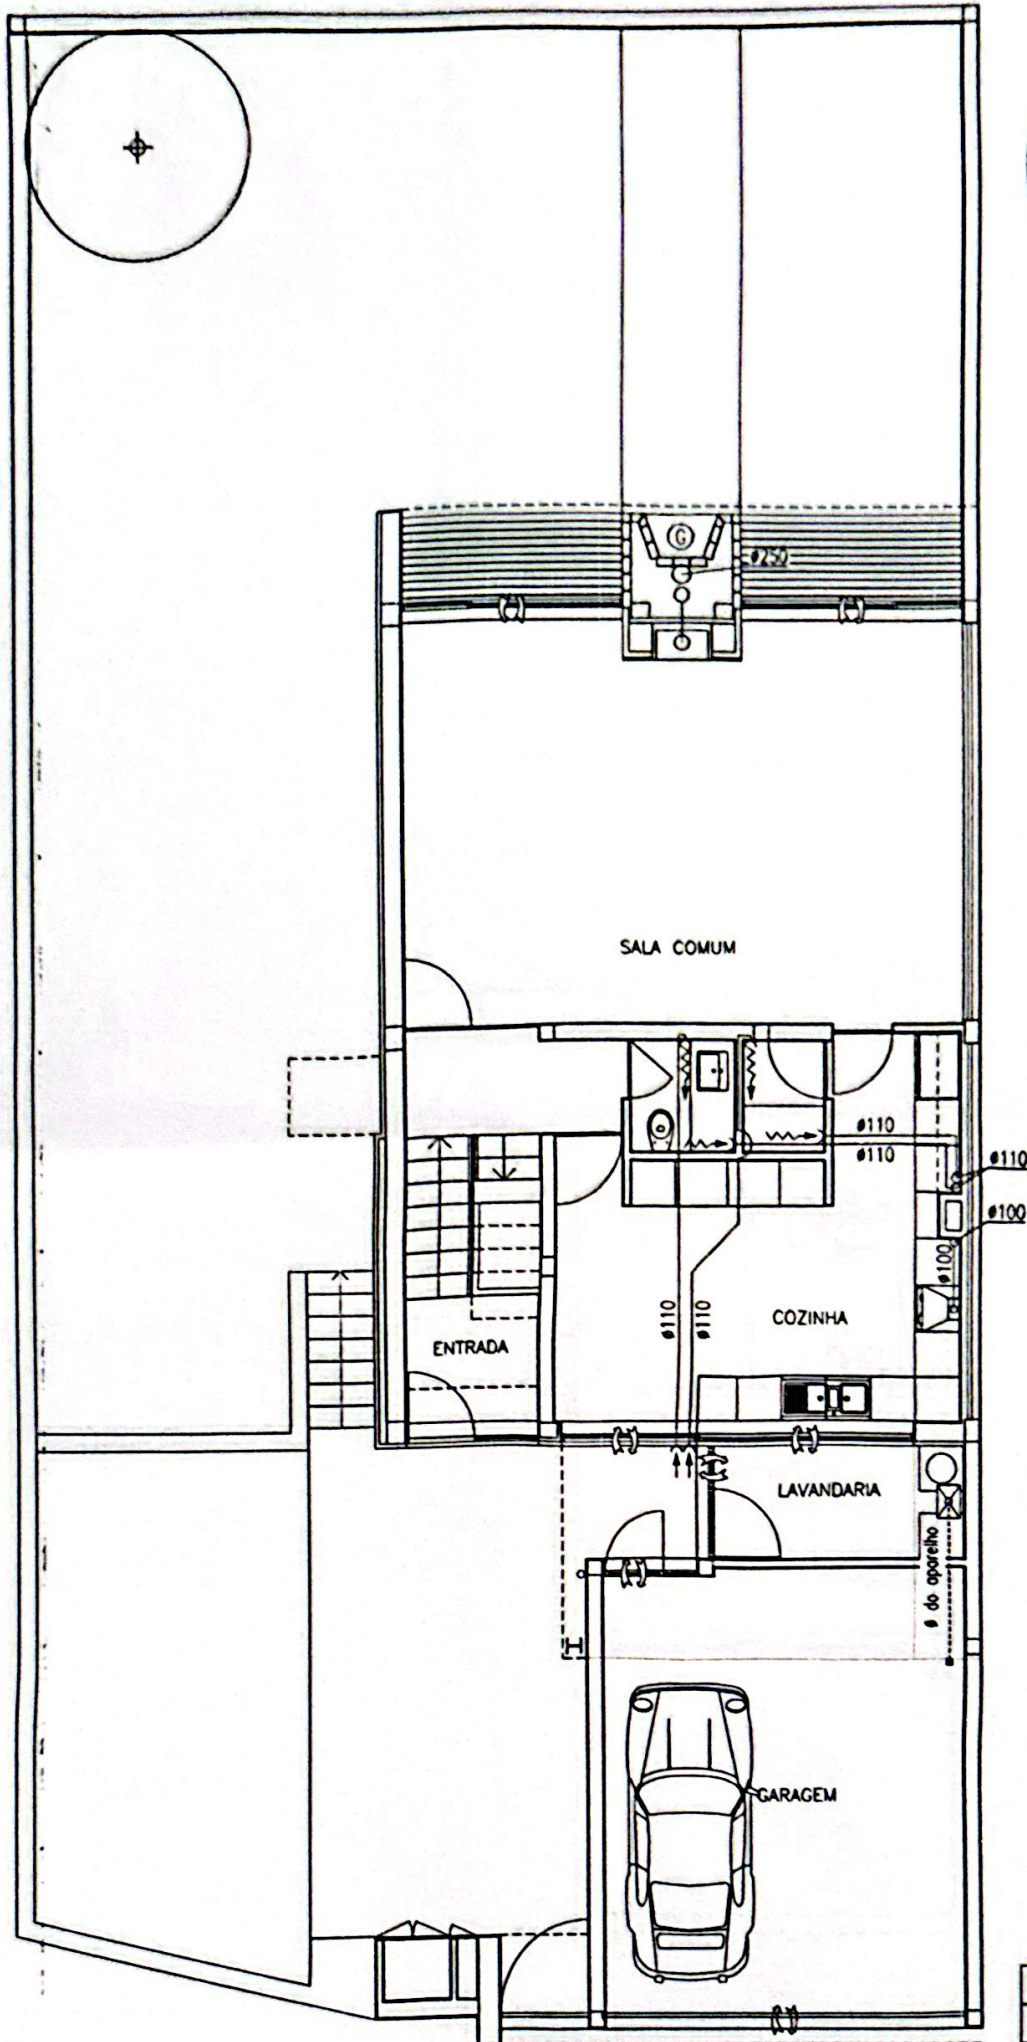

PLANTA DO RÉS DO CHÃO

VENTILAÇÃO e EXAUSTÃO
Escala: 1/100

FTH	Rua Manuel da Silva Ferreira, n.º 124 - Gondim - Maia Licença de utilização n.º 819/06	ANEXO 7 Folha 1/4
-----	---	----------------------

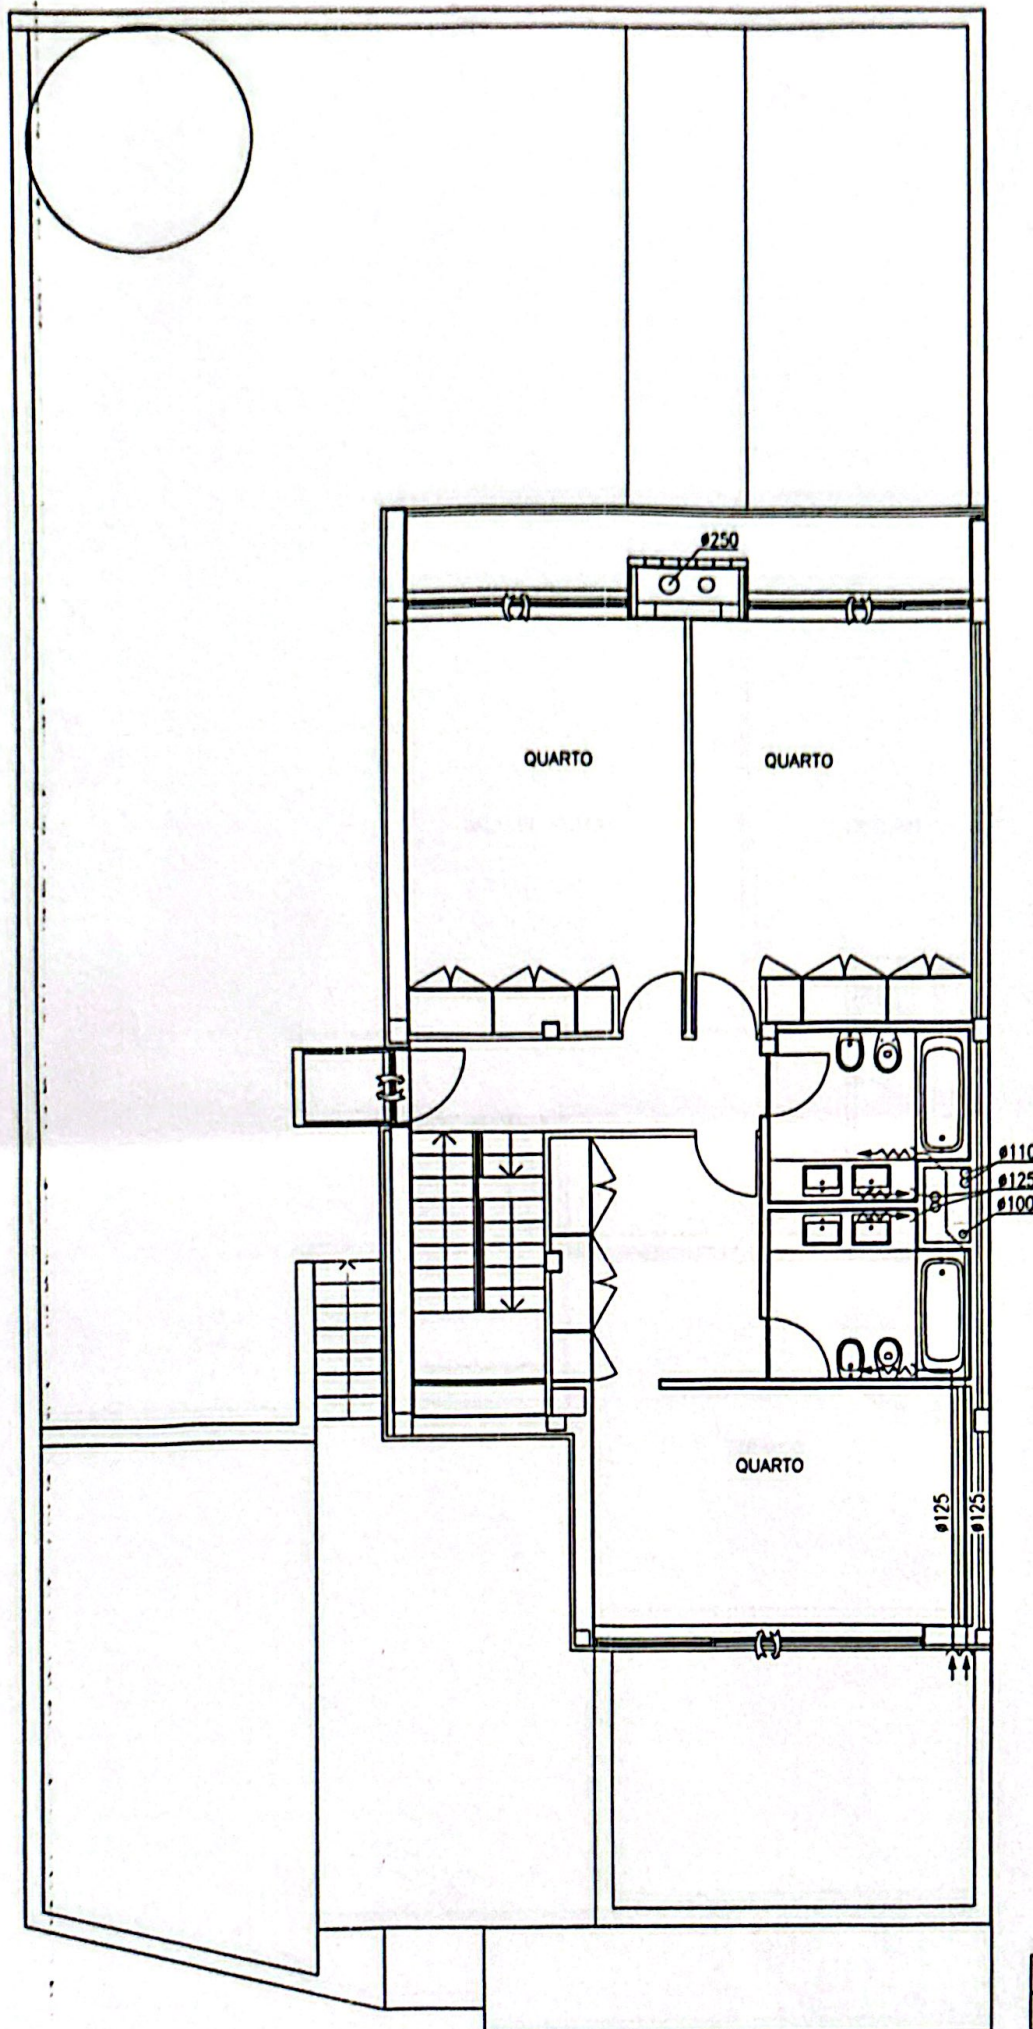

VENTILAÇÃO e EXAUSTÃO
Escala: 1/100

PLANTA DO 1º ANDAR

FTH

Rua Manuel da Silva Ferreira, n.º 124 - Gondim - Maia
Licença de utilização n.º 819/06

ANEXO 7
Folha 2/4