


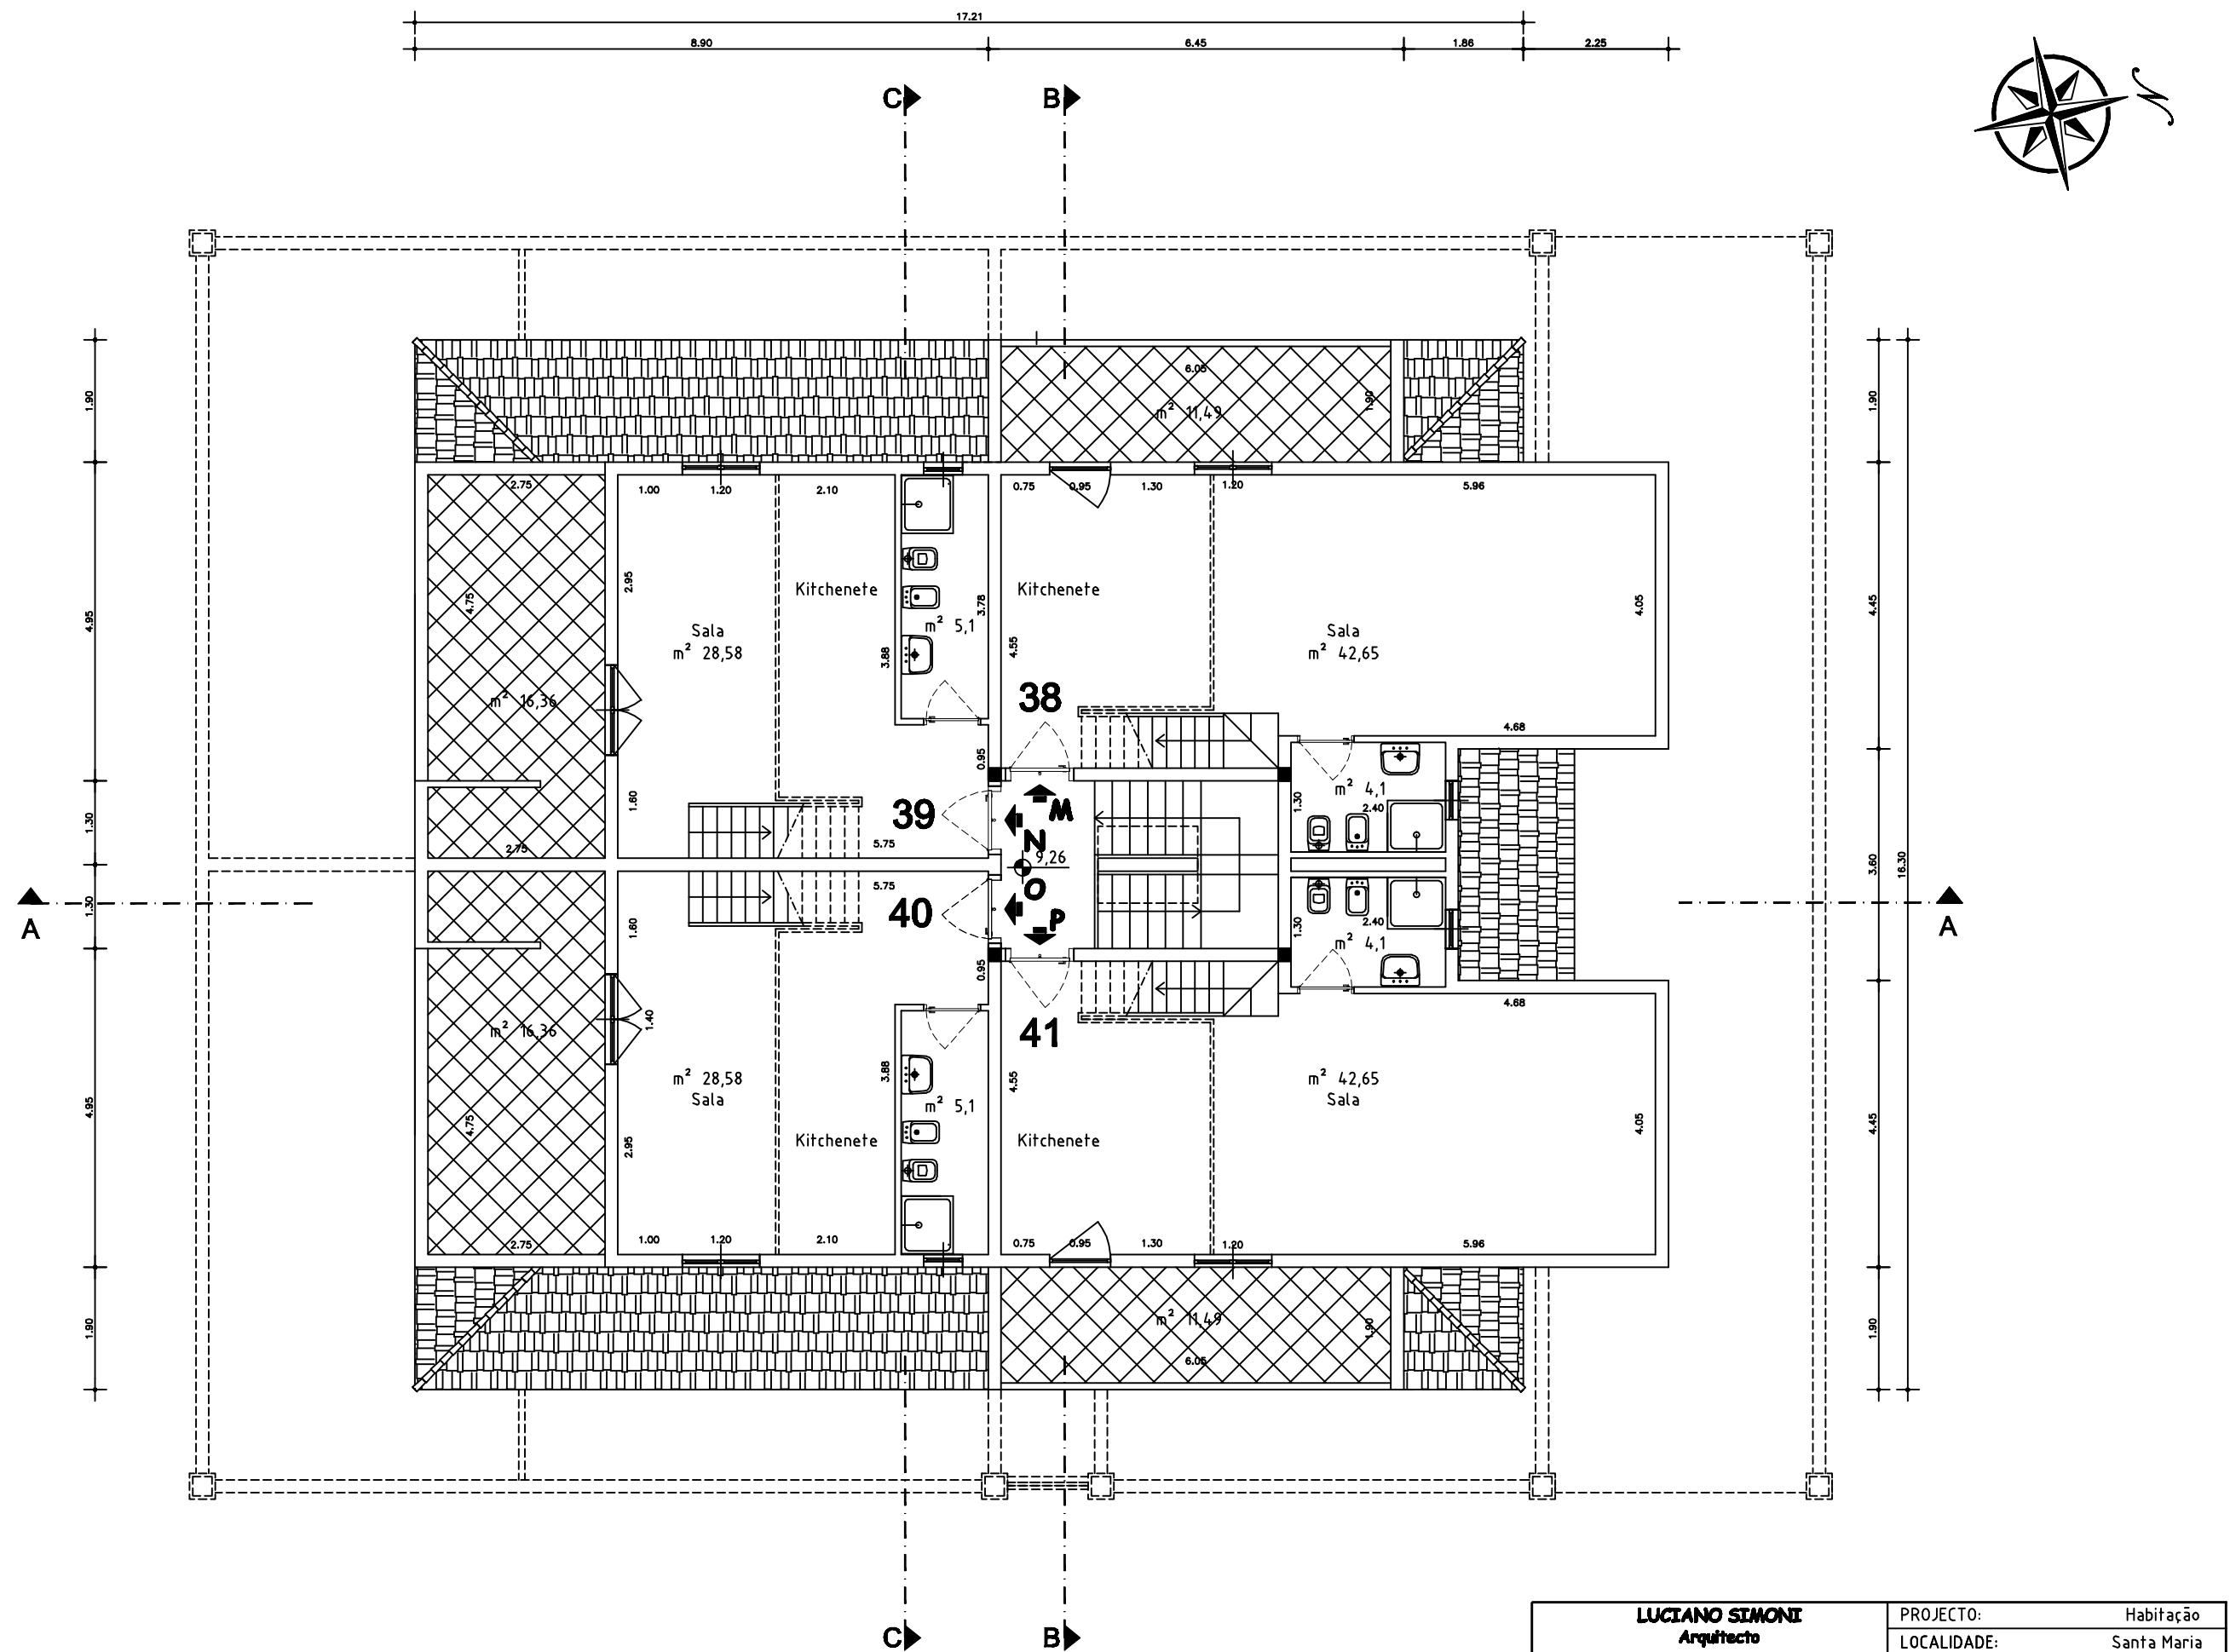

LUCIANO SIMONI Arquitecto	PROJECTO:	Habitação
	LOCALIDADE:	Santa Maria
	DONO:	
	DATA:	ESCALA: 1:100
	DESENHO N° 5C:	3/10

C.P. 62 - Espargos, Ilha do Sal, República de Cabo Verde
Tel/Fax (+1238-2414210 - E-mail: L.simoni@cvtelecom.cv
Este desenho é propriedade deste atelier, não podendo ser reproduzido ou usado, no todo ou em parte, para qualquer outro fim a não ser o aqui expresso