


PLANTA DE IMPLANTAÇÃO

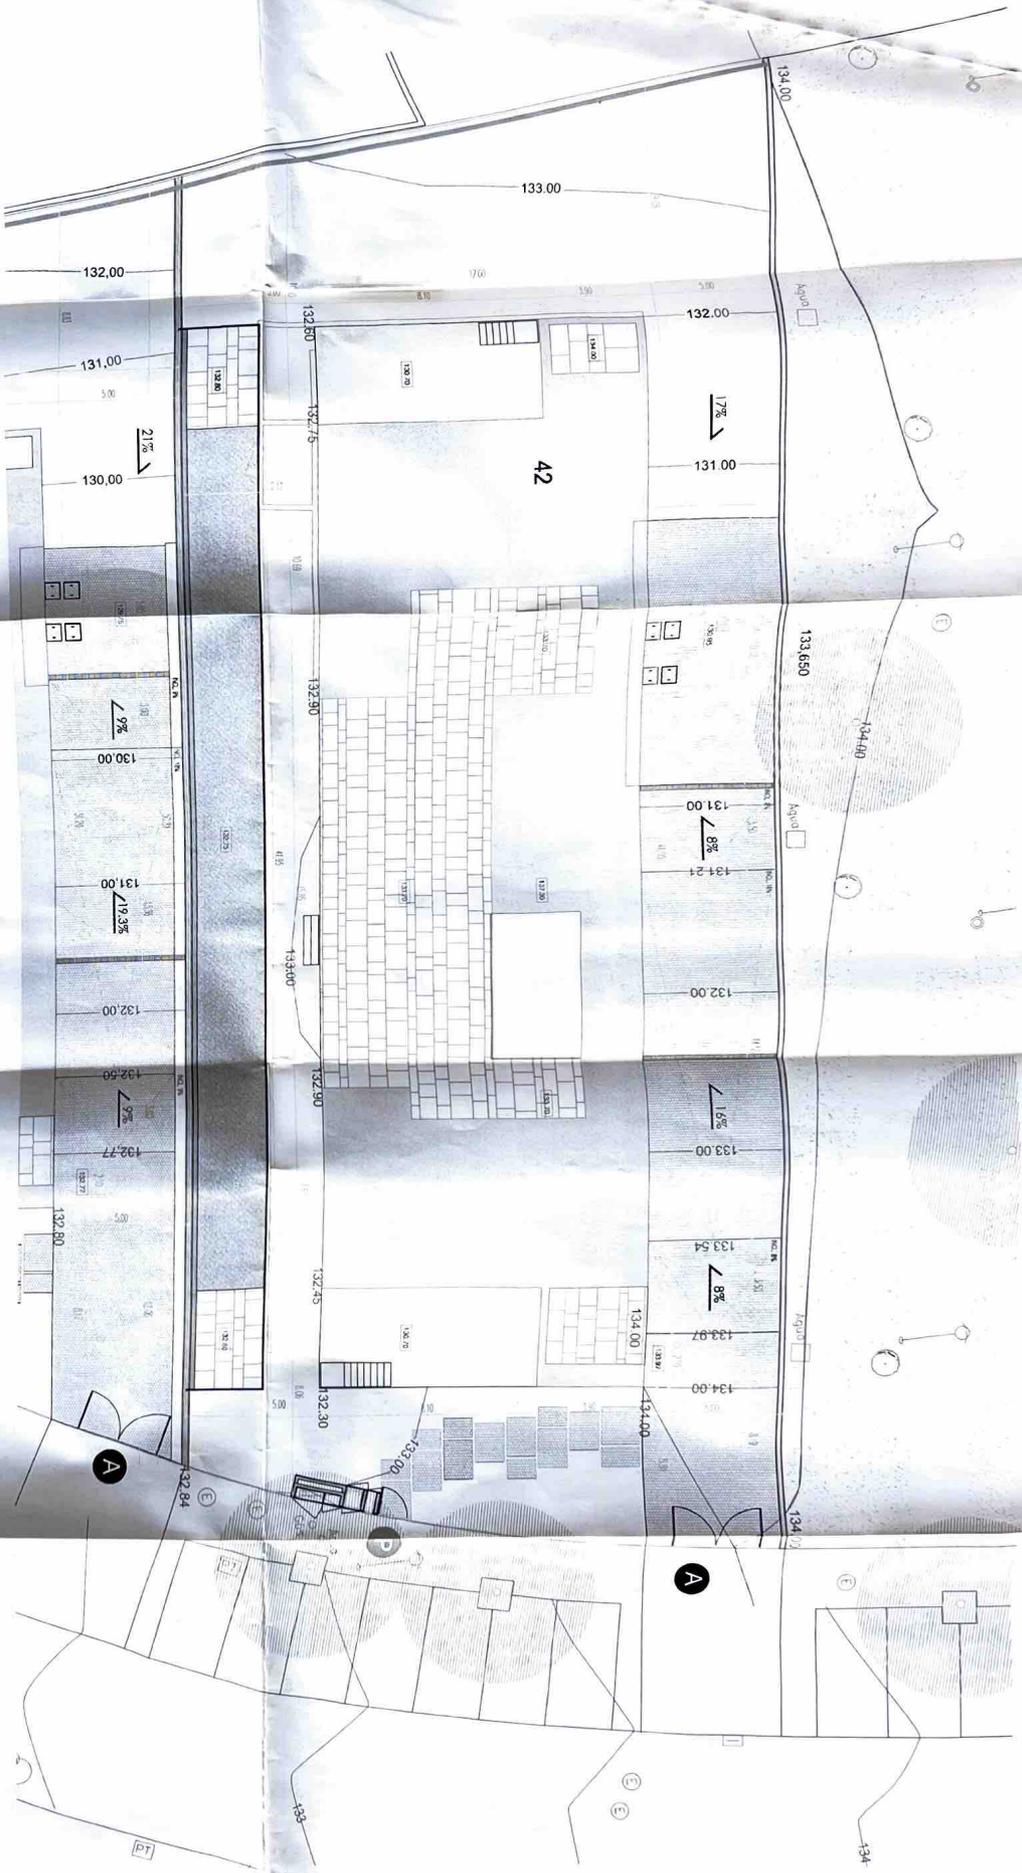

Nota
 NÃO MEDIR DESENHOS. USAR SO COPIAÇÕES
 CONFIRMAR A OBRA TODAS AS COTAÇÕES
 EM CASO DE INCOERÊNCIA ENTRE DESENHOS PREVALECE A ESCALA MAIS AMPLIADA

ARQUITECTURA

WISÉ

ARES MATEUS E ASSOCIADOS
 Manual Aires Mateus - arquitetura sócio da O.A. P. nº 2186

Rua da Cana 175 - L.º - Tel. (011) 71 34 56 54 - Fax (011) 21 91 56 59
 Email: aresmateus@ares.com

TELAS FINAIS

- Lot 43**
- Área do lote: 977,00 m²
 - Cobertura em granilha de Caldas Branco
 - Piadas de Mármore Branco
 - Piadas de Azul Valente
 - Servo Rodado Branco
 - Paralelepípedos de Granito preto
 - Piscina
- Vedação em chapas metálicas empilhadas decoradas

Pisos
 Casa - 129,80 m
 Piso 0 - 132,80 m
 Cão - 136,10 m



04-17 | VILA UTOPIA - LOTE 42
 PLANTA DE IMPLANTAÇÃO