


*Handwritten signature and initials in the top right corner.*

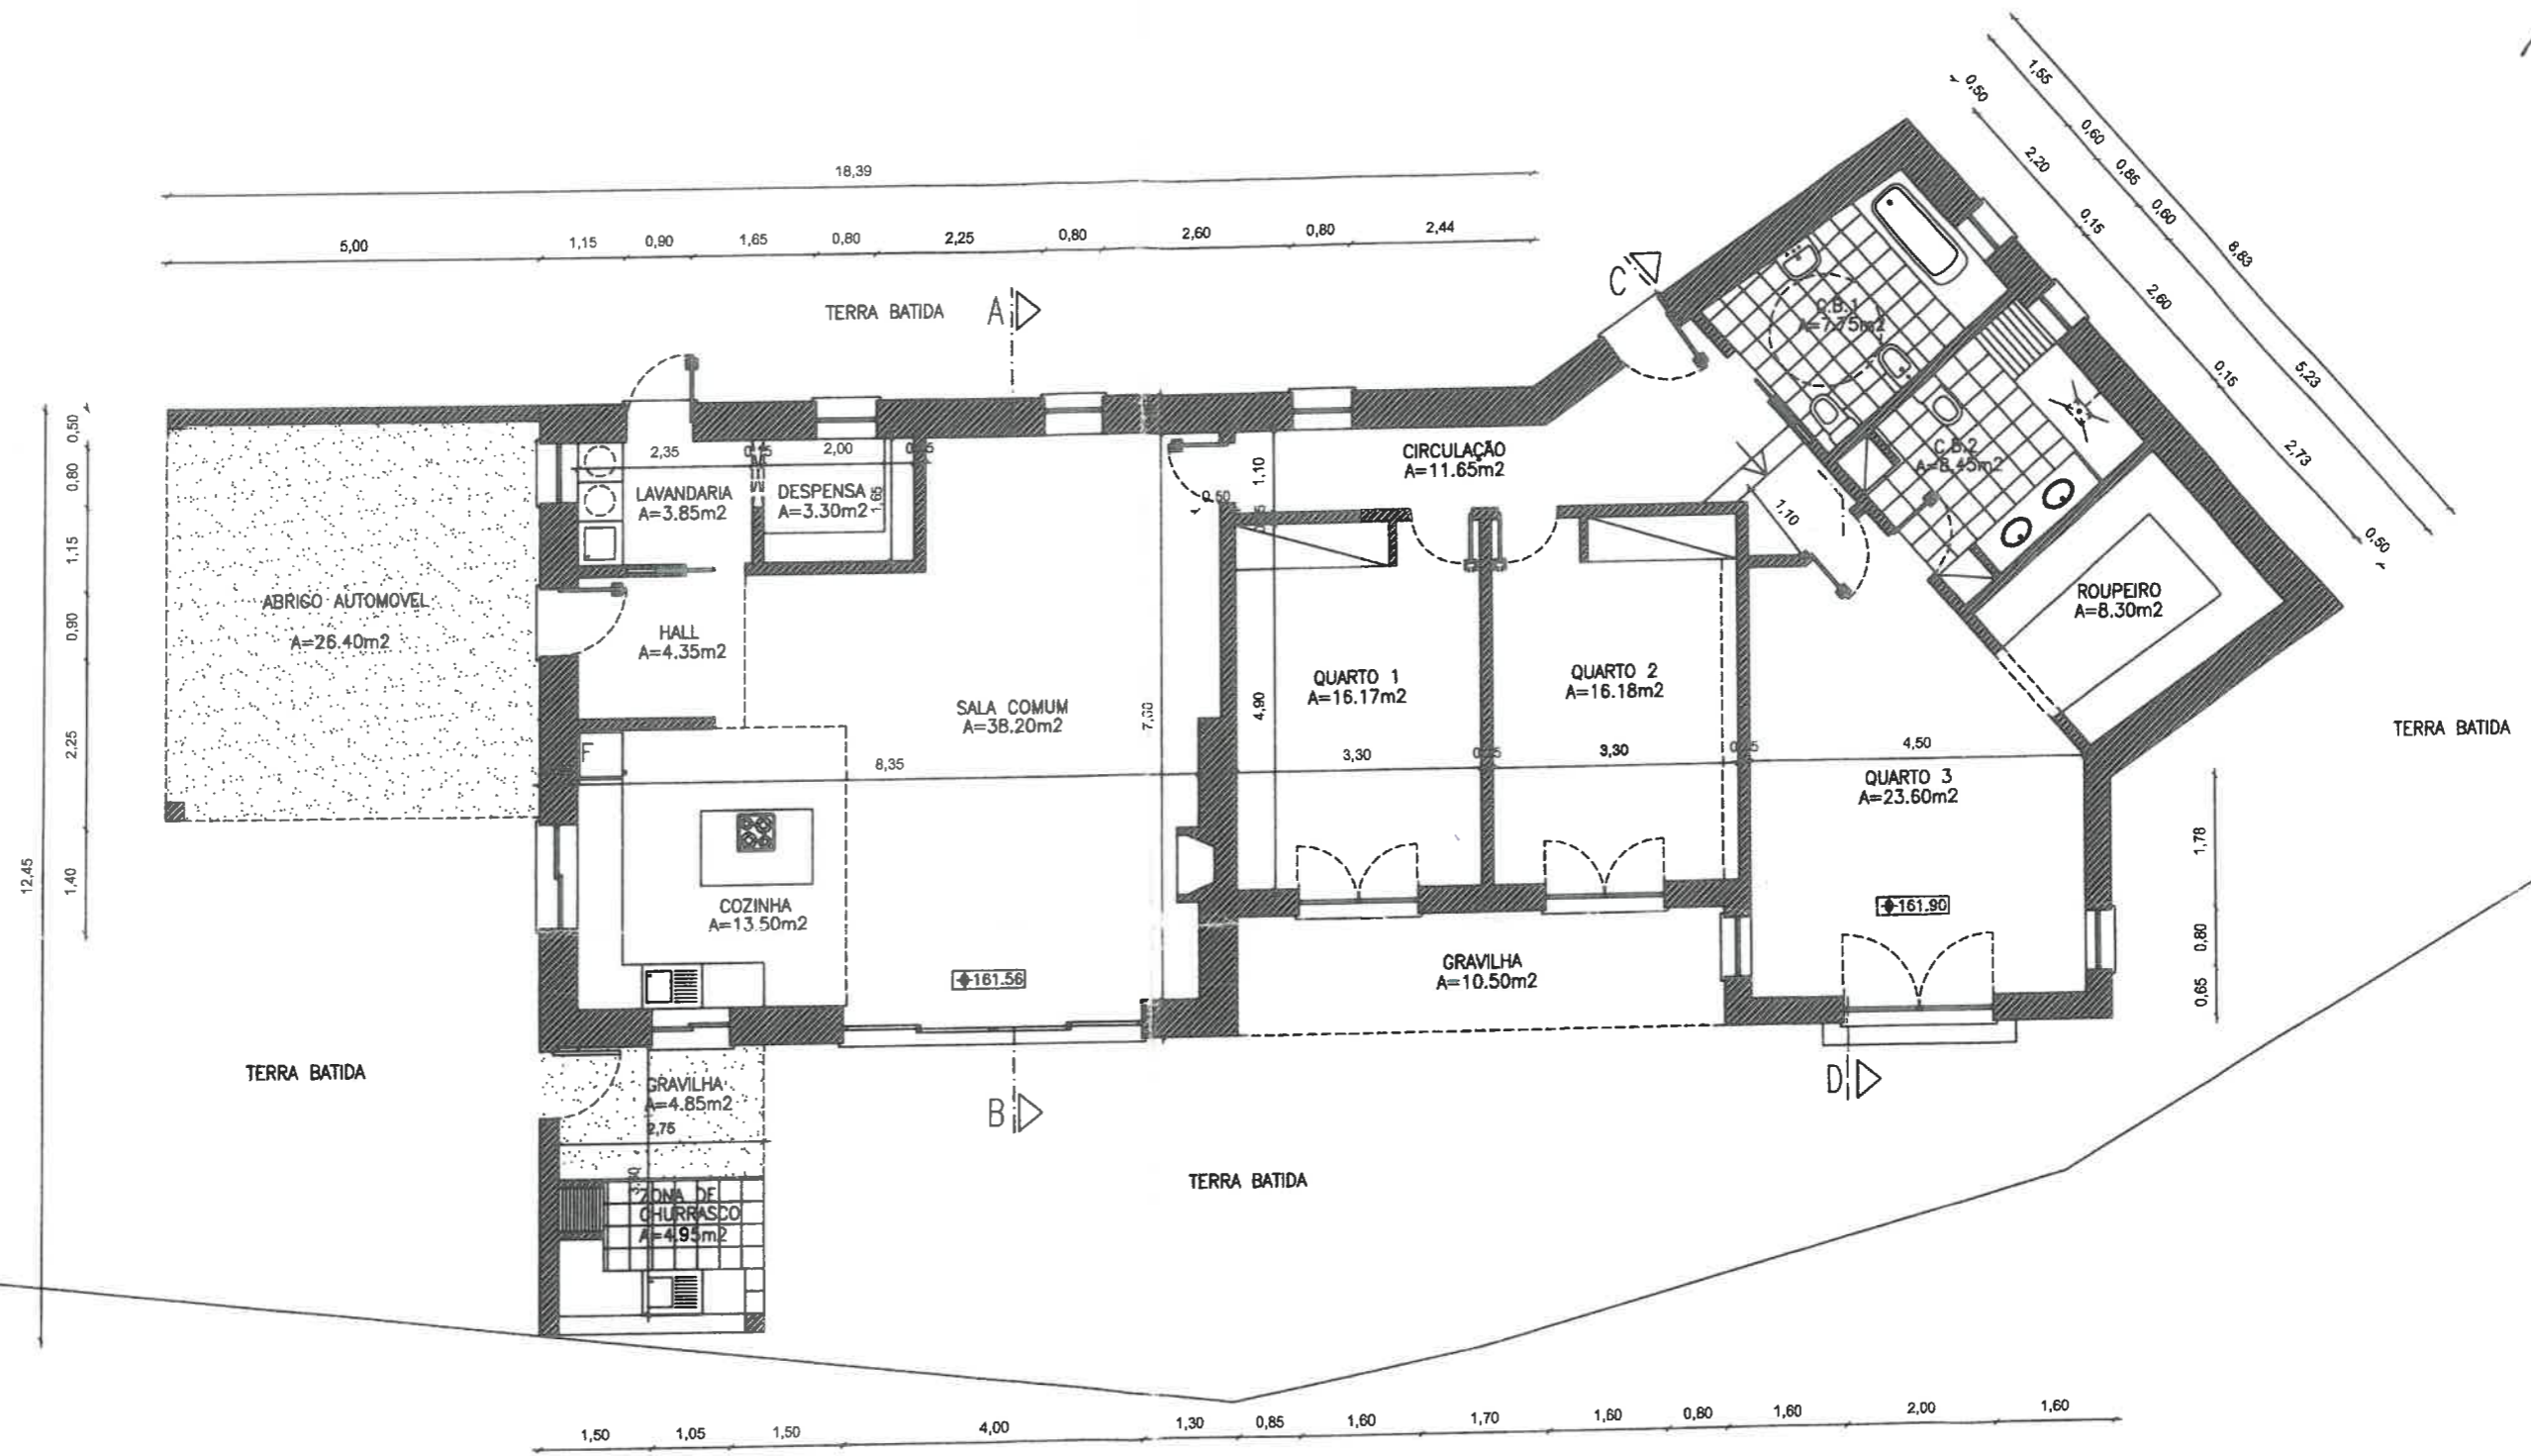

ÁREA DE CONSTRUÇÃO EXISTENTE = 194.00m<sup>2</sup>  
 ÁREA DE CONSTRUÇÃO FINAL = 194.20m<sup>2</sup>  
 ÁREA DE TERRAÇOS COBERTOS EM GRAVILHA = 41.75m<sup>2</sup>  
 ÁREA DE TERRAÇOS COBERTOS EM PAVIMENTO CERÂMICO = 4.95m<sup>2</sup>  
 ÁREA DE IMPERMEABILIZAÇÃO TOTAL = 202.55m<sup>2</sup>

