



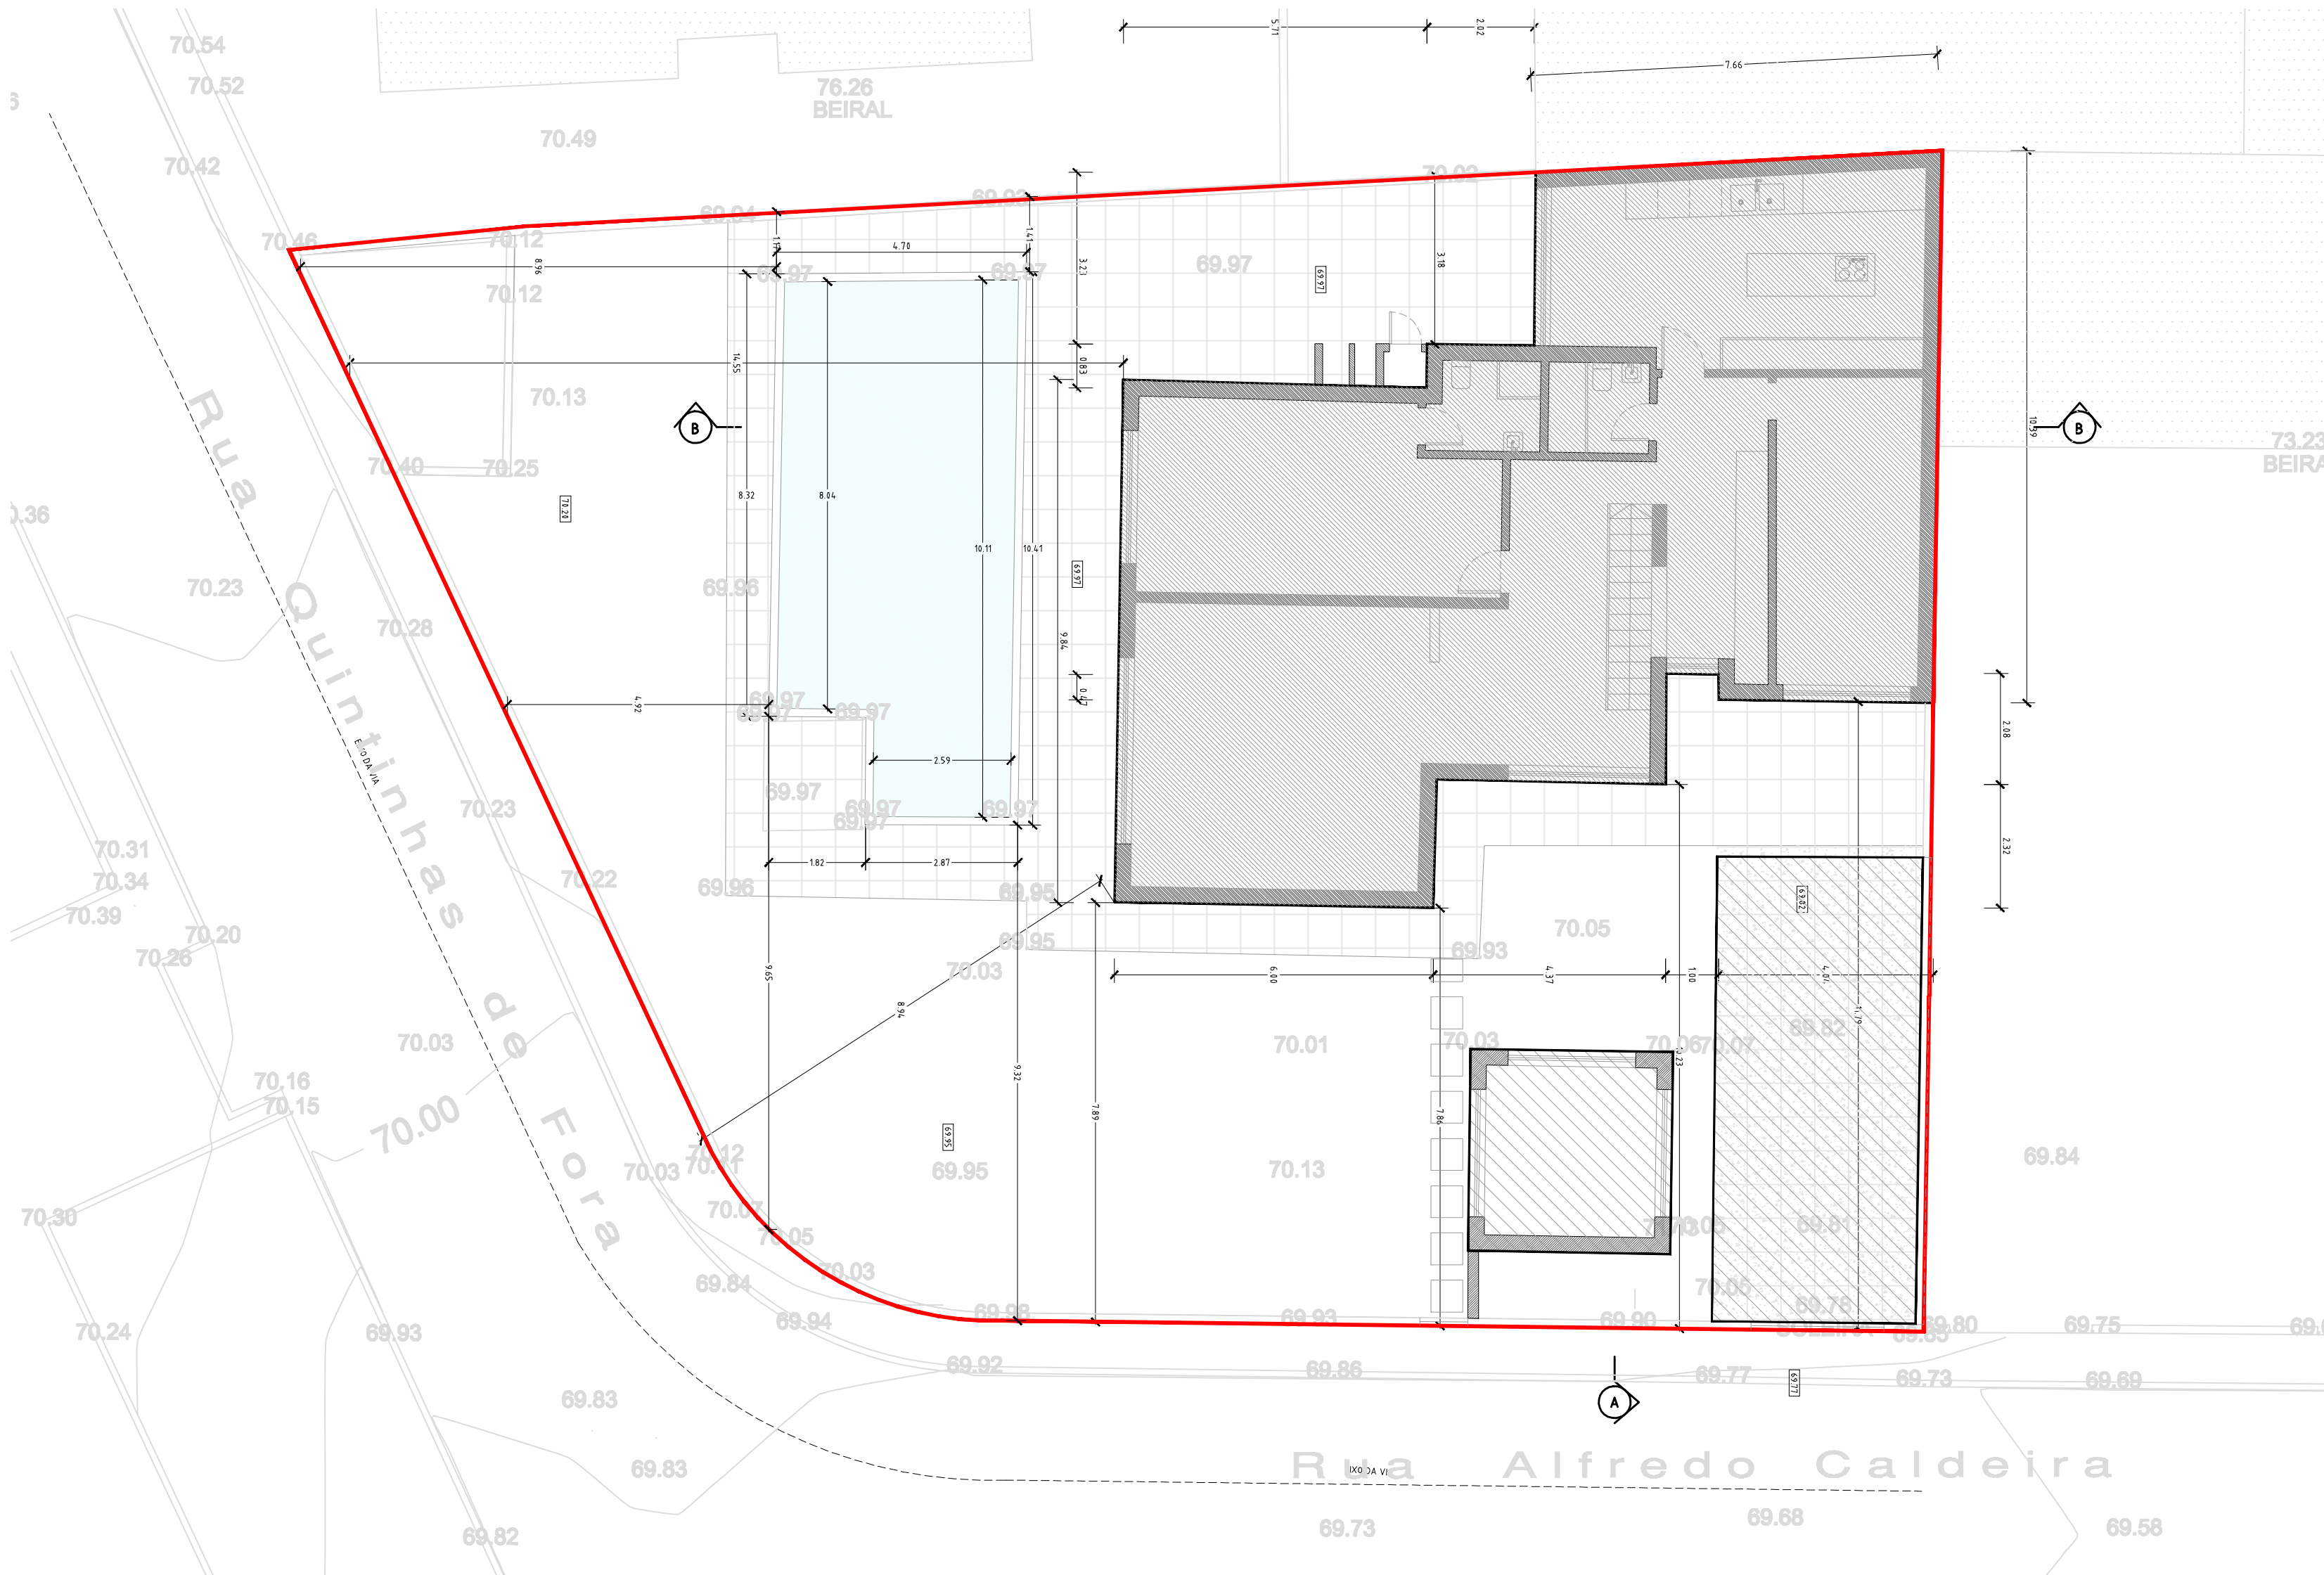

SIMBOLOGIA	
	ÁRVORES
	CAIXA DE ESGOTOS
	CONSTRUÇÕES
	SISTEMA DE INCÊNDIO
	LANCELO
	MURO
	SIMBOLO
	CAIXAS RAMAL
	ANTENAS
	POSTE TELEFONE
	POSTE EDP
	CANDEIRO
	VEDAÇÃO

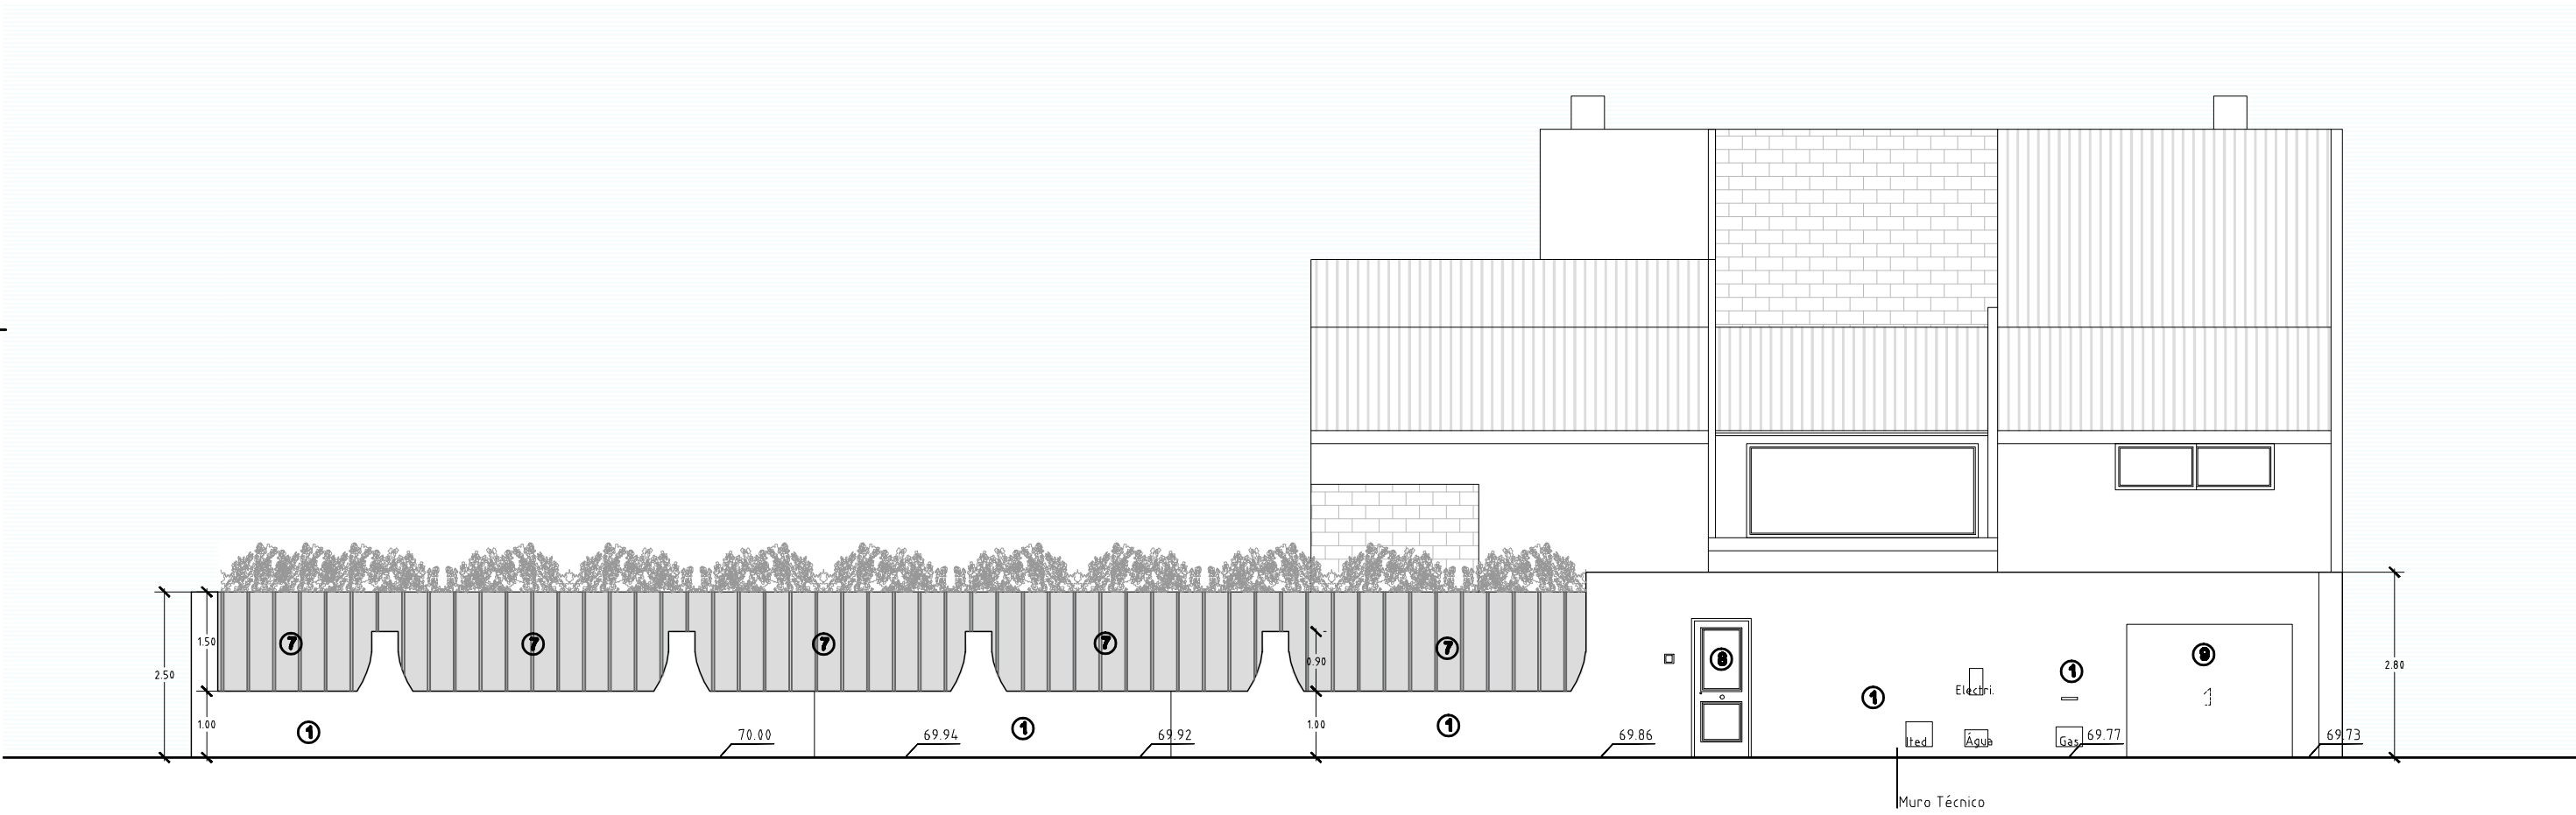

1 PLANTA DE IMPLANTAÇÃO

2 ALÇADO SUL, RUA ALFREDO CALDEIRA (MUROR)

Características do Lote

Rua Alfredo Caldeira, nº2
Charmeia de Caparica, Almada.
Área do lote = 580,80m²

	Relevo/Prado
	Pavimento Cerâmico
	Piso

	Alinhamento regulamentar
	Cota Altimétrica existente
	Cota Altimétrica proposta

ÁREAS DE IMPLANTAÇÃO

Área de Implantação do Edifício	154,00m ²
Área Impermeável	124,40m ²
(Área Impermeável + Área Pavimentada + Área Verde)	178,00m ²

ÁREAS BRUTAS DA CONSTRUÇÃO

Piso 0 (nº)	154,00m ²
Piso 1	117,30m ²
A.B.C. =	271,30m²

Armazém	14,48m ²
Garagem	30,00m ²
Piscina	48,20m ²
Varanda (1º Andar)	7,00m ²


Estacionamento Interior 1 lugar

ÍNDICES

Índice de ocupação	0,26
Índice de impermeabilização	0,63
Índice de permeabilização	0,37
Nº de pisos	2
Nº de fogos	1 fogo
Cota de soleira	70,00m
Céras	9,47 m
Tipologia	T8

- 1 - Paredo e reboco cor branco, RAL 9010
2 - Vedação em estrutura de ferro cor cinza
3 - Portão de Homem em estrutura de ferro cor cinza
4 - Portão de automóvel automatizado em estrutura de ferro cor cinza

Indicações gerais

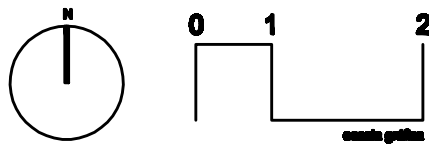

ARQUITETURA



Rua Torcato José Clavins,
nº3 - 2ª fase eq
2800-710 Almada
Portugal
T + 351 21 2748273
F + 351 21 2748273
mail@salvadorato.com
www.salvadorato.com

ALT. Nº Descrição DATA

DO DO DA CIMA

Inserir Nome

PROJETO

Morada Unifamiliar

DESCRIÇÃO

Planta de Implantação

Alçado (Muro)

DATA

Legalização

PROJETO

Arquitetura

TECNOLOGIA

Salvadorato

Arquiteto

PROJETO

PROJETO

