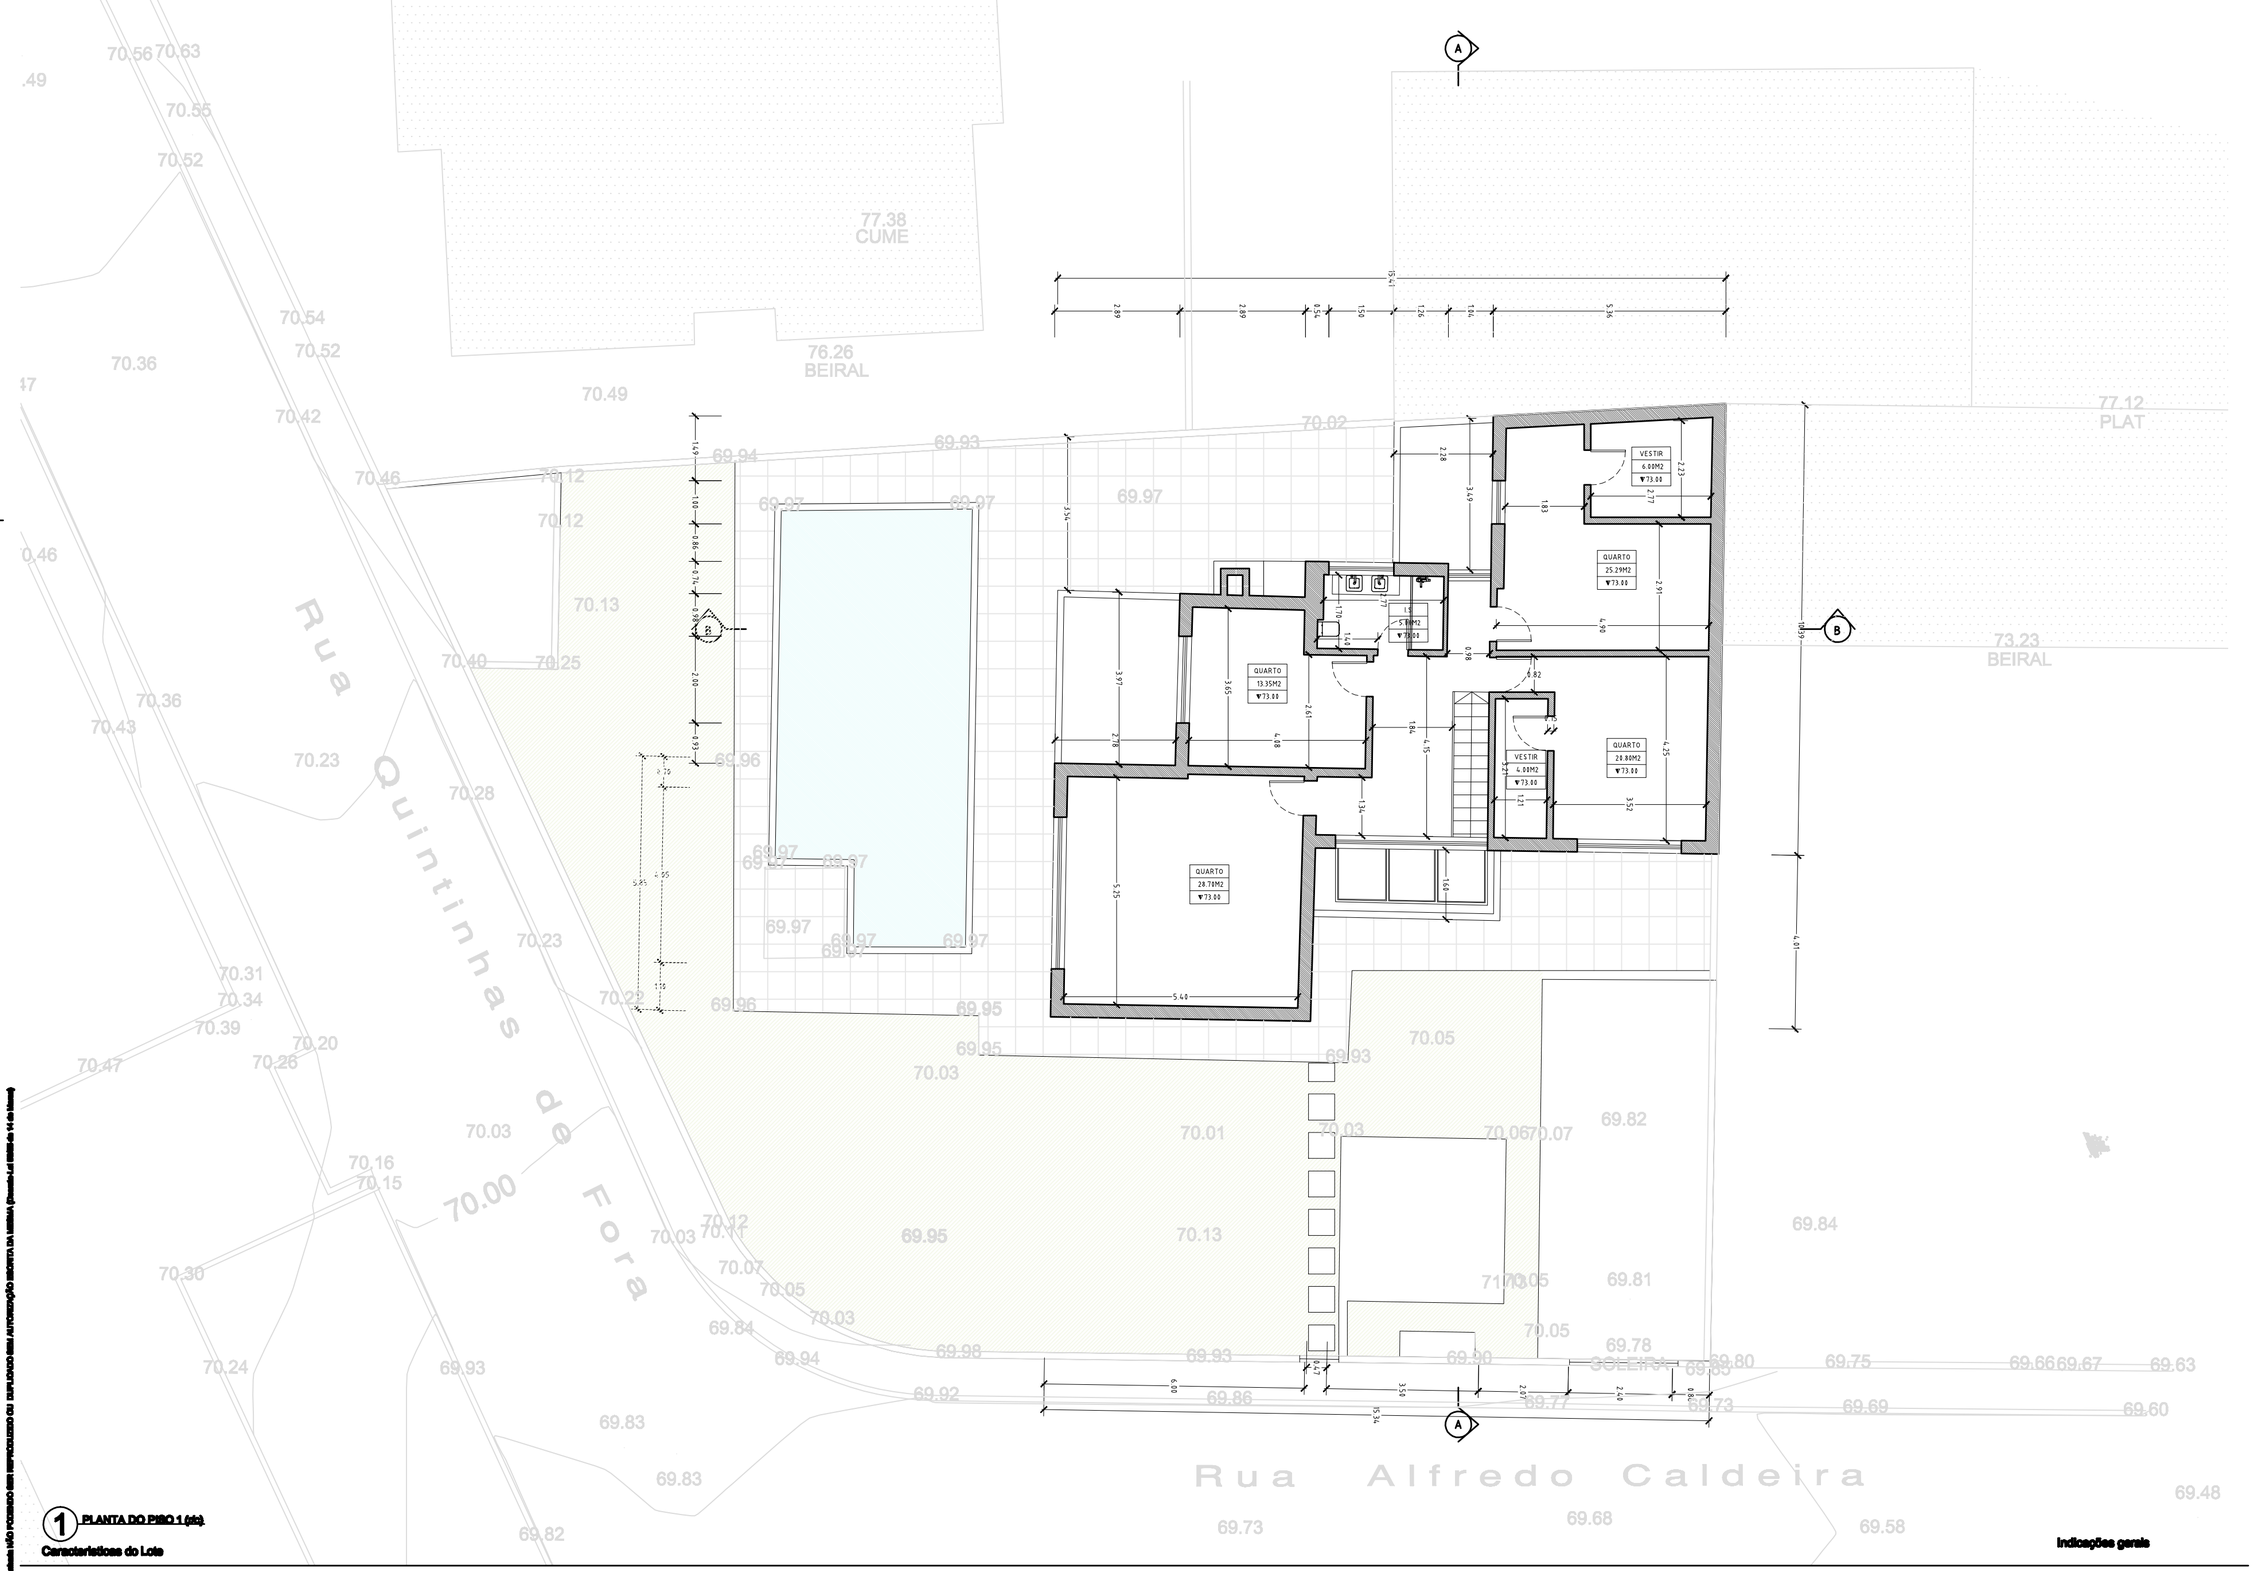

1 PLANTA DO PISO 1 (r/c)

Caracteristicas do Lote

Rua Alfredo Caldeira, nº2
Charneca de Caparica, Almada.

Área do lote = 560,60m2

Relvado/Prado

Pavimento Cerâmico

Piscina

ESPAÇO
ÁREA
▼ COTA

xx. xx Cota Altimétrica existente

xx. xx Cota Altimétrica proposta

Indicações gerais

NOTA: TODAS MEDIDAS DEVERÃO SER RETIFICADAS EM CONFORMIDADE COM O PROJECTO DE ESTABILIDADE

0 1 2

escala gráfica

ESTE DESENHO É PROPRIEDADE DE SNa engenharia+arquitetura NÃO PODENDO SER REPRODUZIDO OU USADO SEM A AUTORIZAÇÃO EXPRESSA DA MESMA (Decreto-Lei 63/85 de 14 de Março)

ARQUITETURA

SNa arquitetura + engenharia

Rua Torcato José Clavine,
nº3 - 2ºesve esq
2800-710 Almada
Portugal

T + 351 21 2748273
F + 351 21 2748273
mail@salvadorneto.com
www.salvadorneto.com

ALT Nº	DESCRIÇÃO	DATA

DONO DA OBRA
Inserir Nome

PROJETO
Moradia Unifamiliar

DESIGNAÇÃO
Planta Piso 1 (r/c)
Planta Piso 2 (1ºAndar)

FASE
Legalização

ESPECIALIDADE
Arquitetura

TÉCNICO RESPONSÁVEL
Salvador Neto
Arquiteto OA nº5895

SUBSTITUIDO		SUBSTITUI	
DES.		DESENHO Nº	REV
PROJ	005_24	A.004	0
DATA	MAI 2025		
ESCALA	1/100		

FORMATO ORIGINAL A1 840mm x 594mm