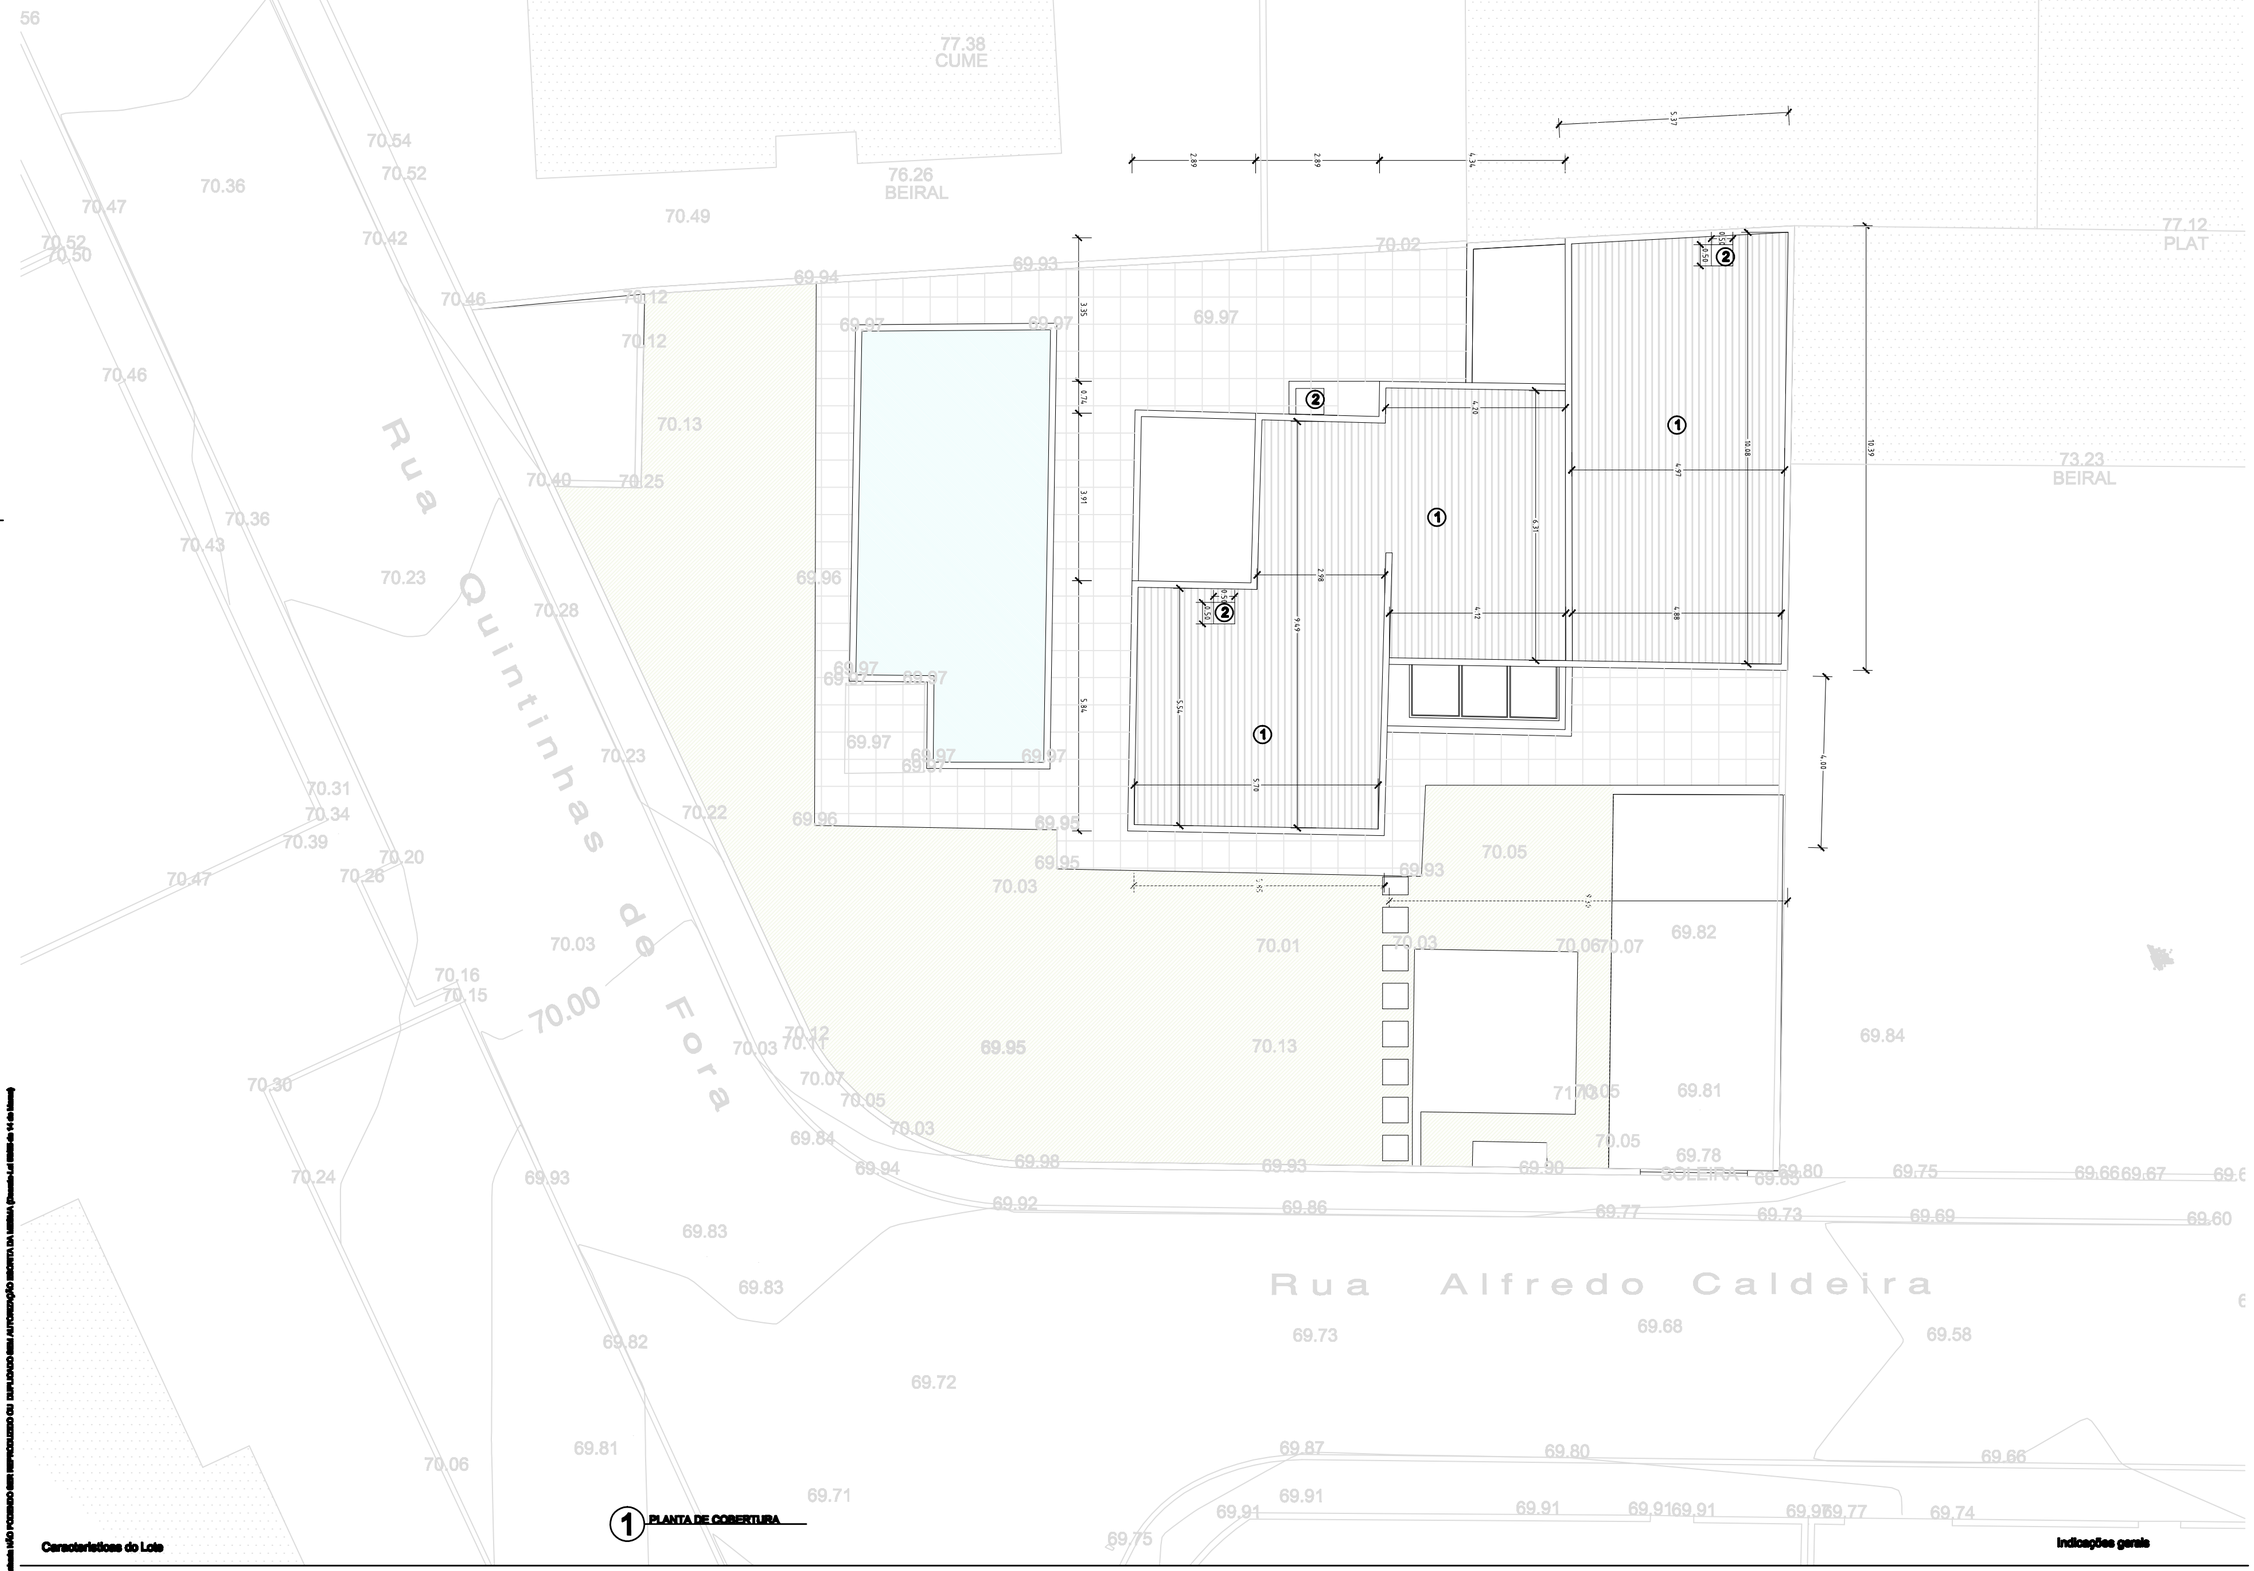

1 PLANTA DE COBERTURA

Caracteristicas do Lote

Rua Alfredo Caldeira, nº2
Charneca de Caparica, Almada.

Área do lote = 560,60m2

Relvado/Prado

Pavimento Cerâmico

Piscina

ESPAÇO
ÁREA
▼ COTA

xx. xx Cota Altimétrica existente

xx. xx Cota Altimétrica proposta

Indicações gerais

1 - Telha ocre

2 - Chaminé pintada e rebocada cor branco

▶ Pendente

NOTA: TODAS MEDIDAS DEVERÃO SER RETIFICADAS EM CONFORMIDADE COM O PROJECTO DE ESTABILIDADE

N

0 1 2
escala gráfica

ARQUITETURA

SNa arquitetura + engenharia

Rua Torcato José Clavine,
nº3 - 2ºesve esq
2800-710 Almada
Portugal

T + 351 21 2748273
F + 351 21 2748273
mail@salvadorneto.com
www.salvadorneto.com

ALT Nº	DESCRIÇÃO	DATA

DONO DA OBRA
Inserir Nome

PROJETO
Moradia Unifamiliar

DESIGNAÇÃO
Planta de Cobertura

FASE
Legalização

ESPECIALIDADE
Arquitetura

TÉCNICO RESPONSÁVEL
Salvador Neto
Arquitecto OA nº5555

SUBSTITUIDO	SUBSTITUI
DISS.	DISS. NHO Nº / REV
PROJ 555_24	A.005 / 0
DATA MAI 2555	
ESCALA 1/100	

FORMATO ORIGINAL A1 840mm x 594mm

ESTE DESENHO É PROPRIEDADE DE Sna arquitetura + engenharia NÃO PODENDO SER REPRODUZIDO OU DAR DIRETO DE TERCEIROS SEM AUTORIZAÇÃO ESCRITA DA MESMA (Decreto-Lei 63/85 de 14 de Março)