



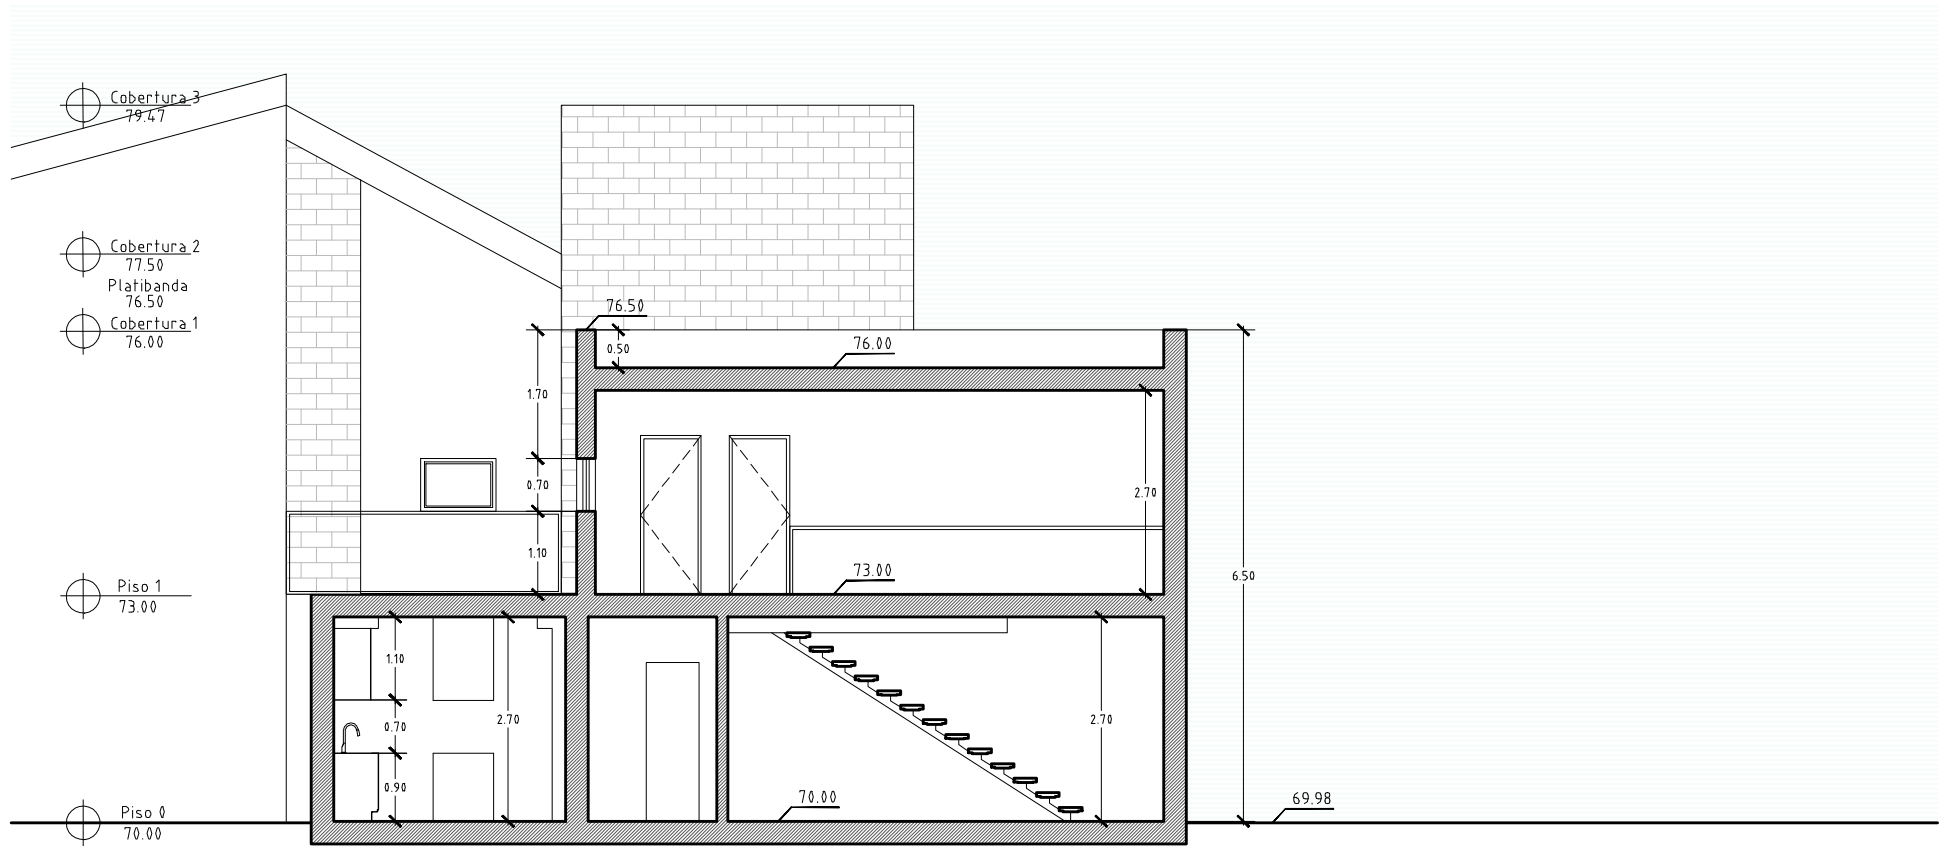

1 CORTE A

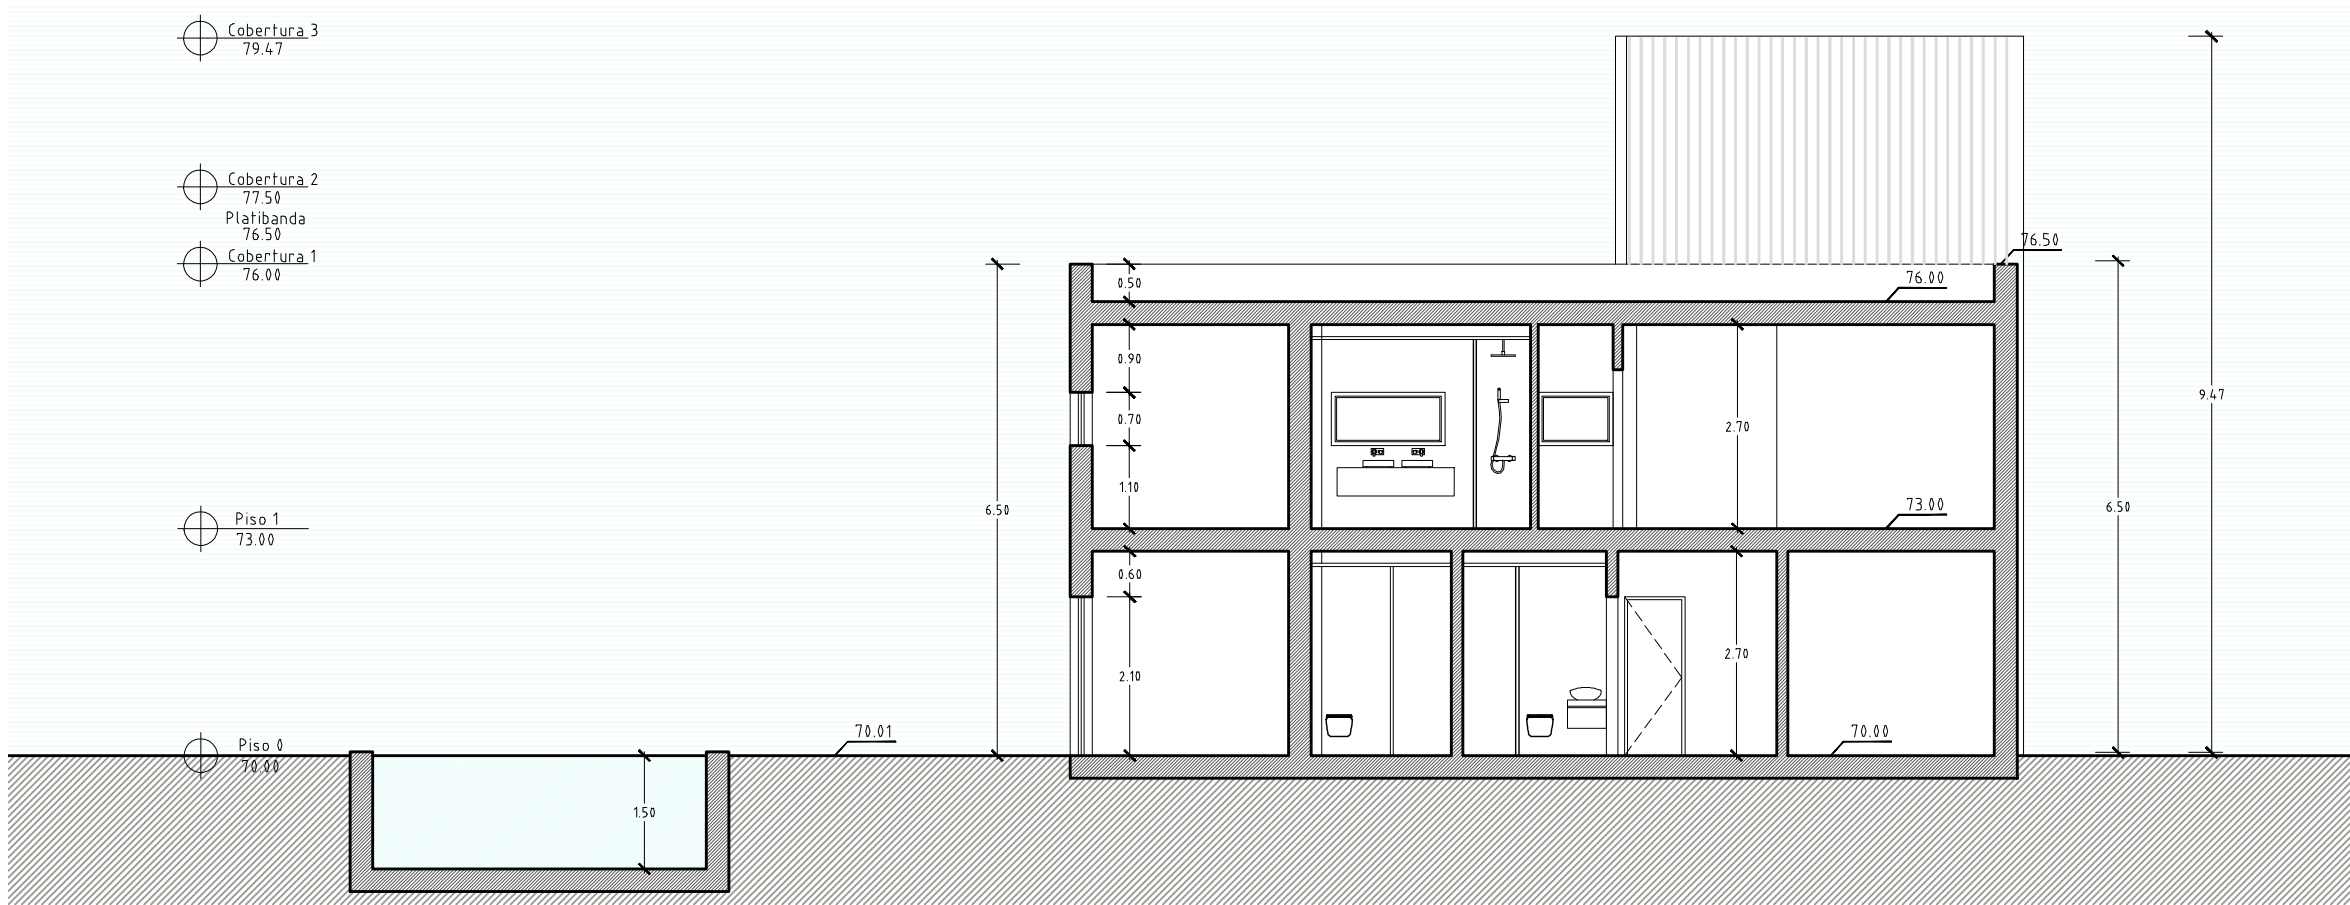


2 CORTE B

Características do Lote

Rua Alfredo Caldeira, nº2
Charneca de Caparica, Almada.
Área do lote = 580,60m2

Indicações gerais

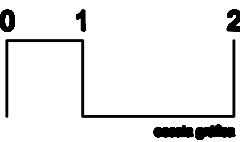

NOTA: TODAS MEDIDAS DEVERÃO SER RETIFICADAS EM CONFORMIDADE COM O PROJECTO DE ESTABILIDADE

ARQUITETURA



Rua Torcato José Clavina,
nº3 - 2ºave esq
2800-710 Almada
Portugal

T + 351 21 2748273
F + 351 21 2748273
mail@salvadorato.com
www.salvadorato.com

ALT	NO	DESCRIÇÃO	DATA
-----	----	-----------	------

DONO DA OBRA

Insertir Nome

PROJETO

Morada Unifamiliar

DESCRIÇÃO

Cortes

PAZ

Legalização

RESPONSABILIDADE

Arquitetura

TÍTULO RESPONSÁVEL

Salvador Neto
Arquiteto OA nº6885

SUBSTITUÍDO

DESSE NOVO Nº

PROJ

DATA

REDACTA

FORMATO ORIGINAL A1 841mm x 594mm