
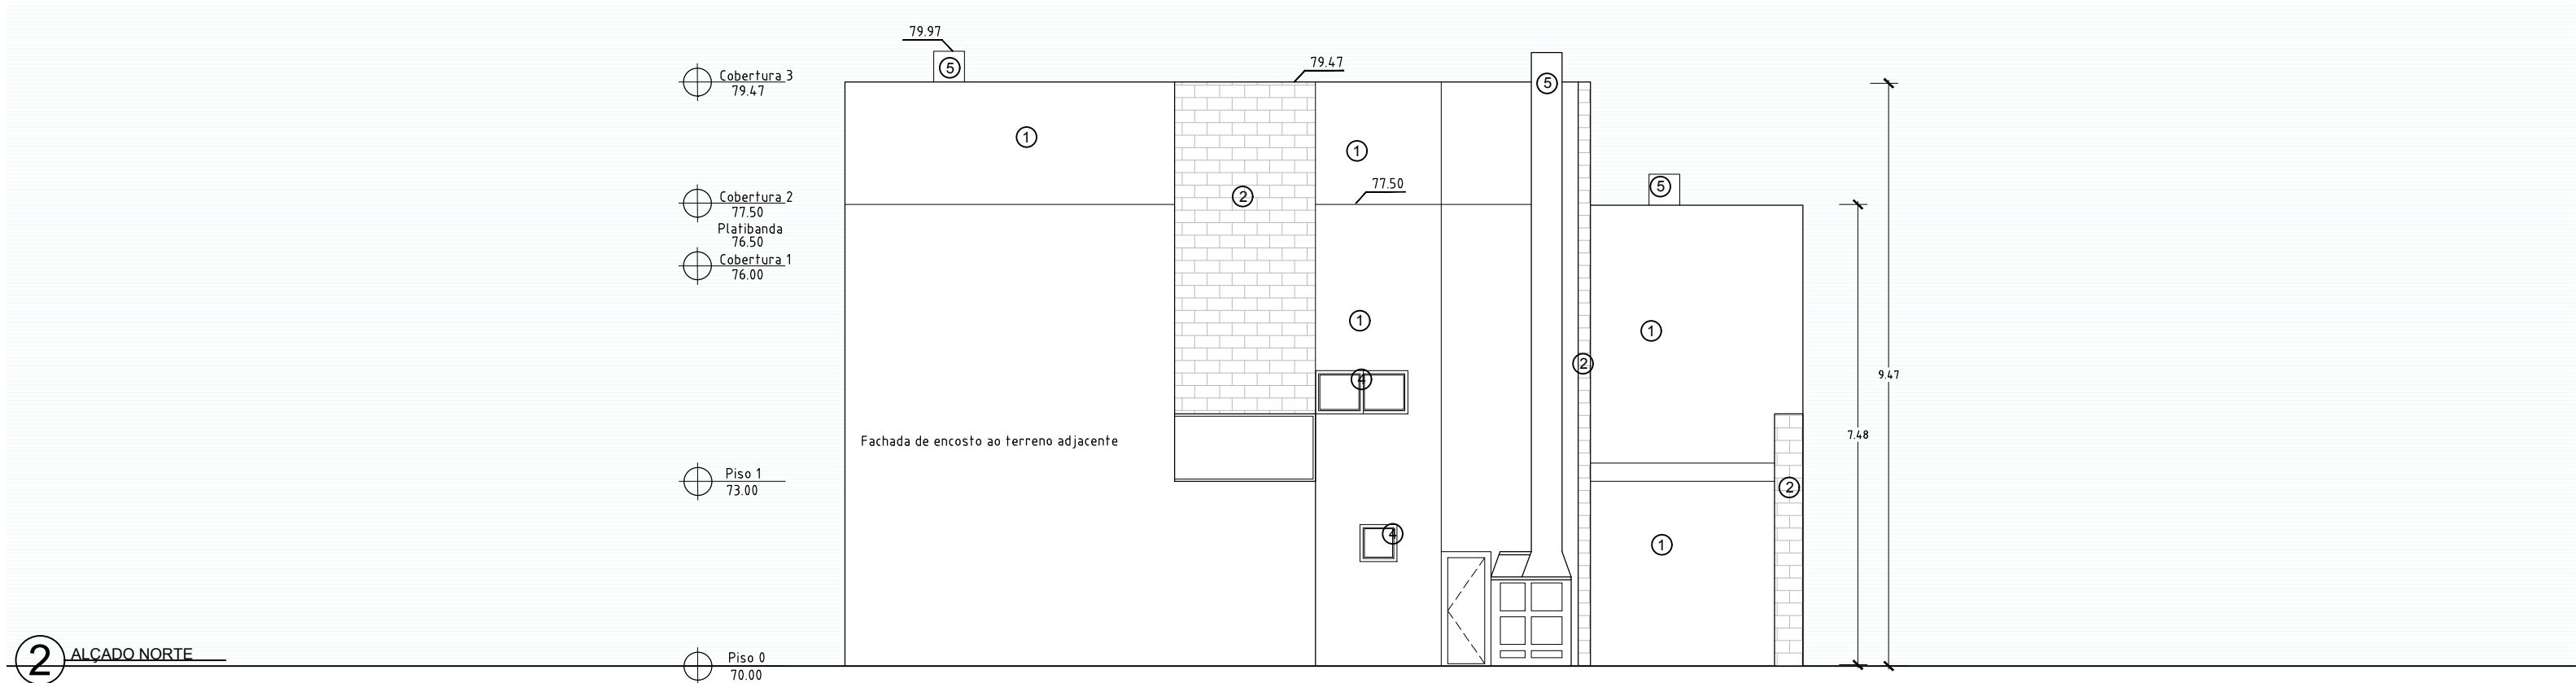
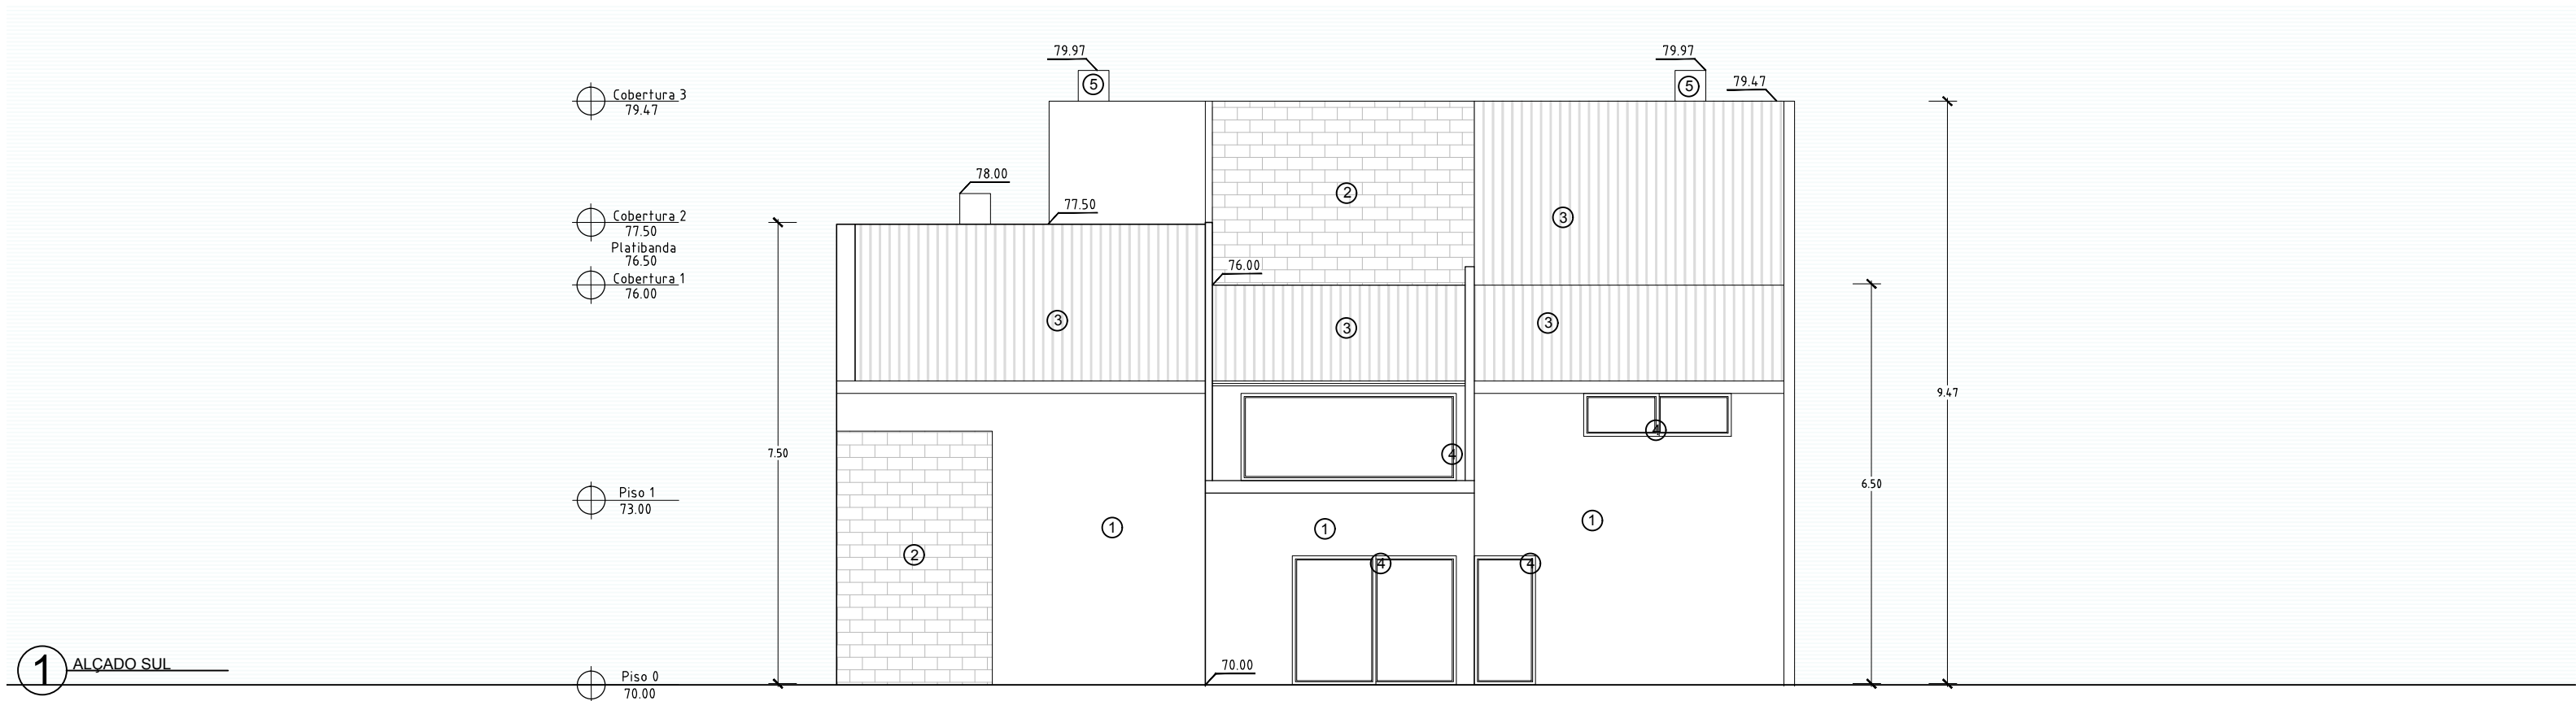
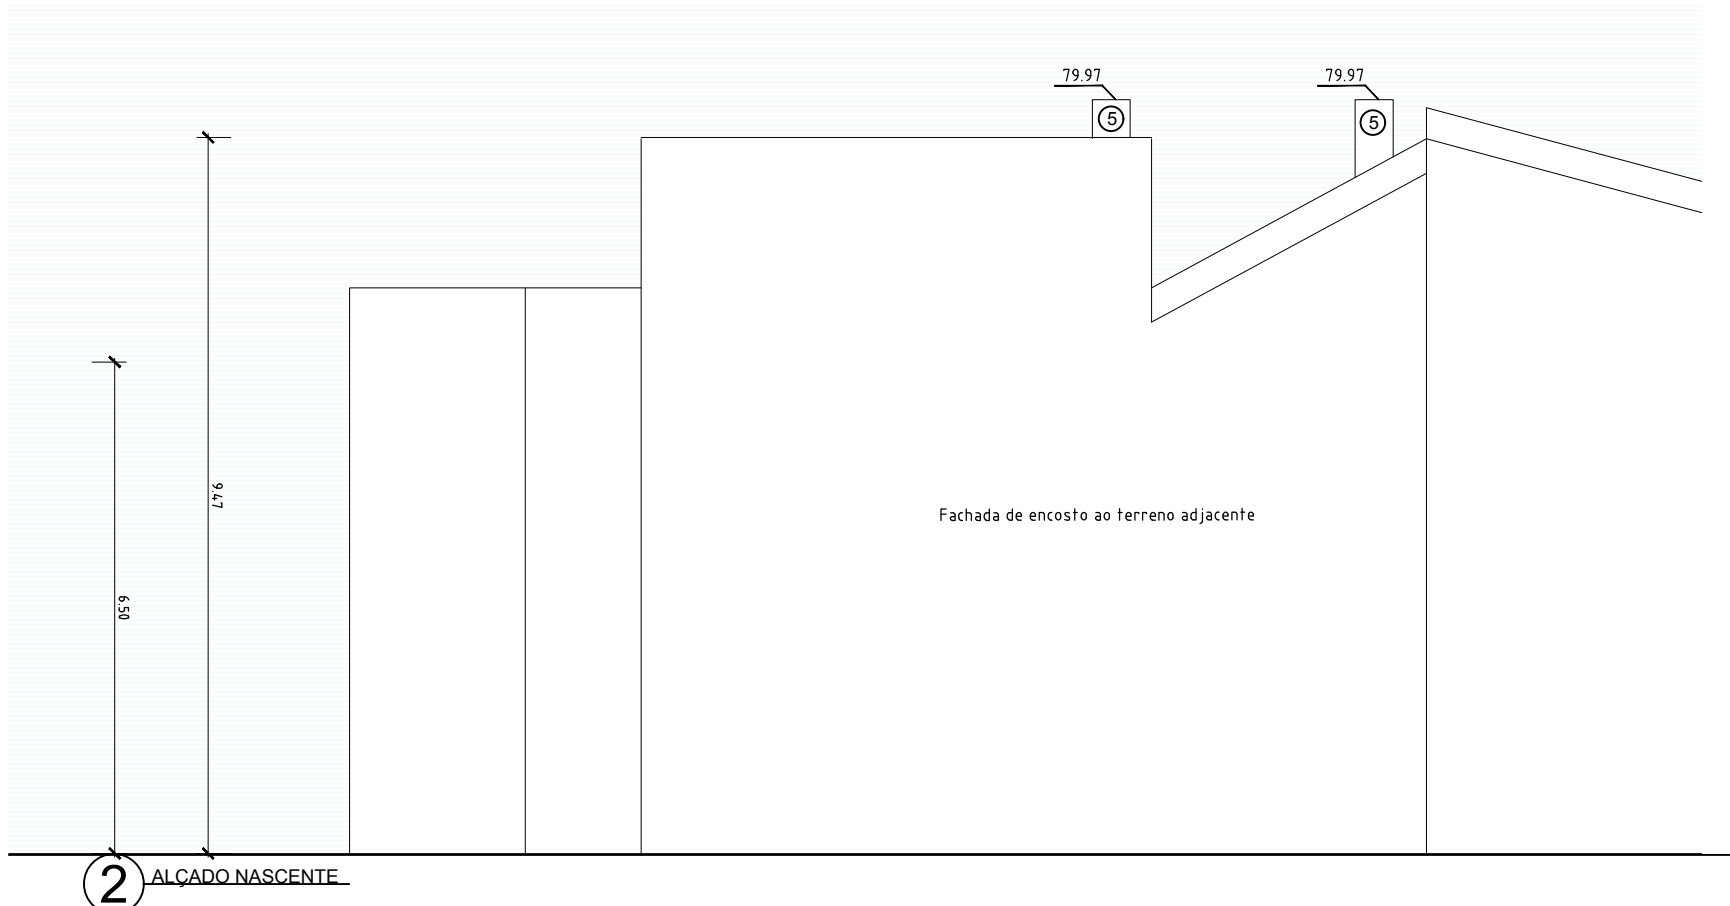


ESTE DESENHO É PROPRIEDADE DE SNa arquitetura e engenharia NÃO PODENDO SER REPRODUZIDO OU DUPLICADO SEM AUTORIZAÇÃO ESCRITA DA MESMA (Decreto-Lei 63/85 de 14 de Março)

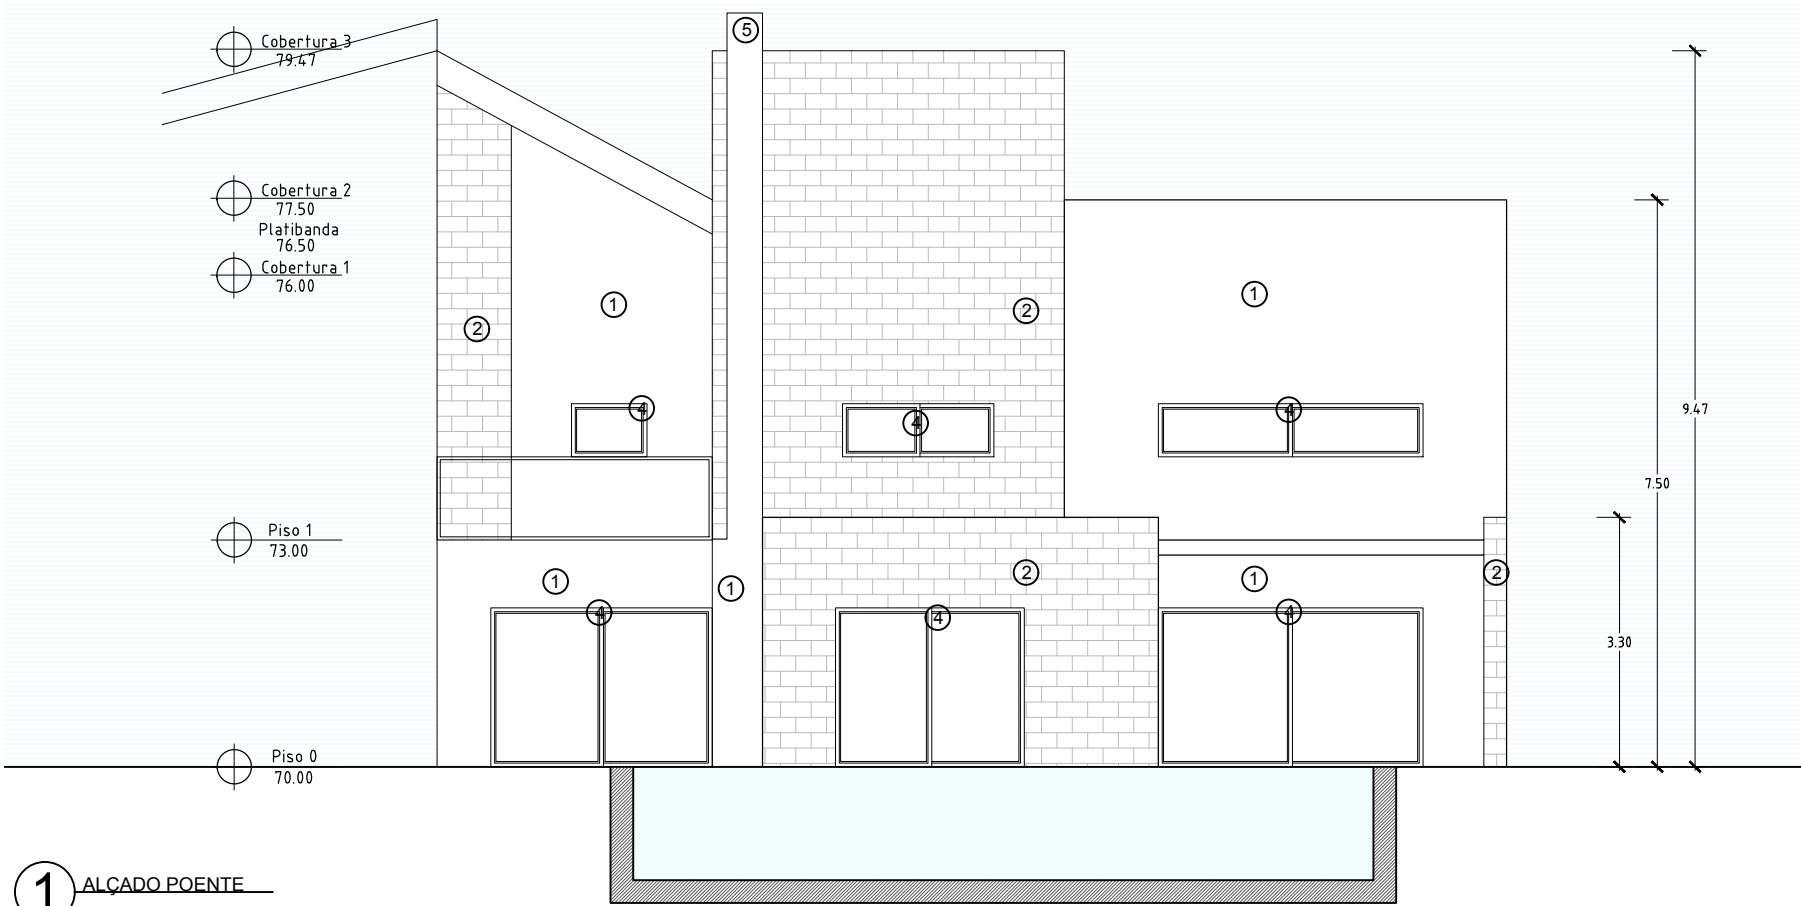

Características do Lote


Rua Alfredo Caldeira, n62
Charneca de Caparica, Almada.

Área do lote = 560,60m2

- 1 - Rebocado e Pintado cor branco, RAL 9010
- 2 - Revestimento cerâmico, tijolo
- 3 - Telha ocre
- 4 - Caixilharia em alumínio cor cinza
- 5 - Chaminé rebocada e pintada cor branco, RAL 9010

Indicações gerais

NOTA: TODAS MEDIDAS DEVERÃO SER RETIFICADAS EM CONFORMIDADE COM O PROJECTO DE ESTABILIDADE

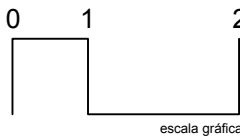

ARQUITETURA



Rua Torcato José Clavine,
nº3 - 2ªcave esq
2800-710 Almada
Portugal

T + 351 21 2748273
F + 351 21 2748273
mail@salvadorneto.com
www.salvadorneto.com

ALT Nº	DESCRIÇÃO	DATA
--------	-----------	------

DONO DA OBRA

Inserir Nome

PROJETO

Morada Unifamiliar

DESIGNAÇÃO

Alçados

FASE

Legalização

ESPECIALIDADE

Arquitetura

TÉCNICO RESPONSÁVEL

Salvador Neto
Arquiteto OA nº5535

SUBSTITUÍDO

SUBSTITUI

DES.	DESE NHO Nº	REV
------	-------------	-----

PROJ	956_24	
------	--------	--

DATA	MAI 2025	A.007 0
------	----------	-----------

ESCALA	1/100	
--------	-------	--

FORMATO ORIGINAL A1 840mm x 594mm