


7/2

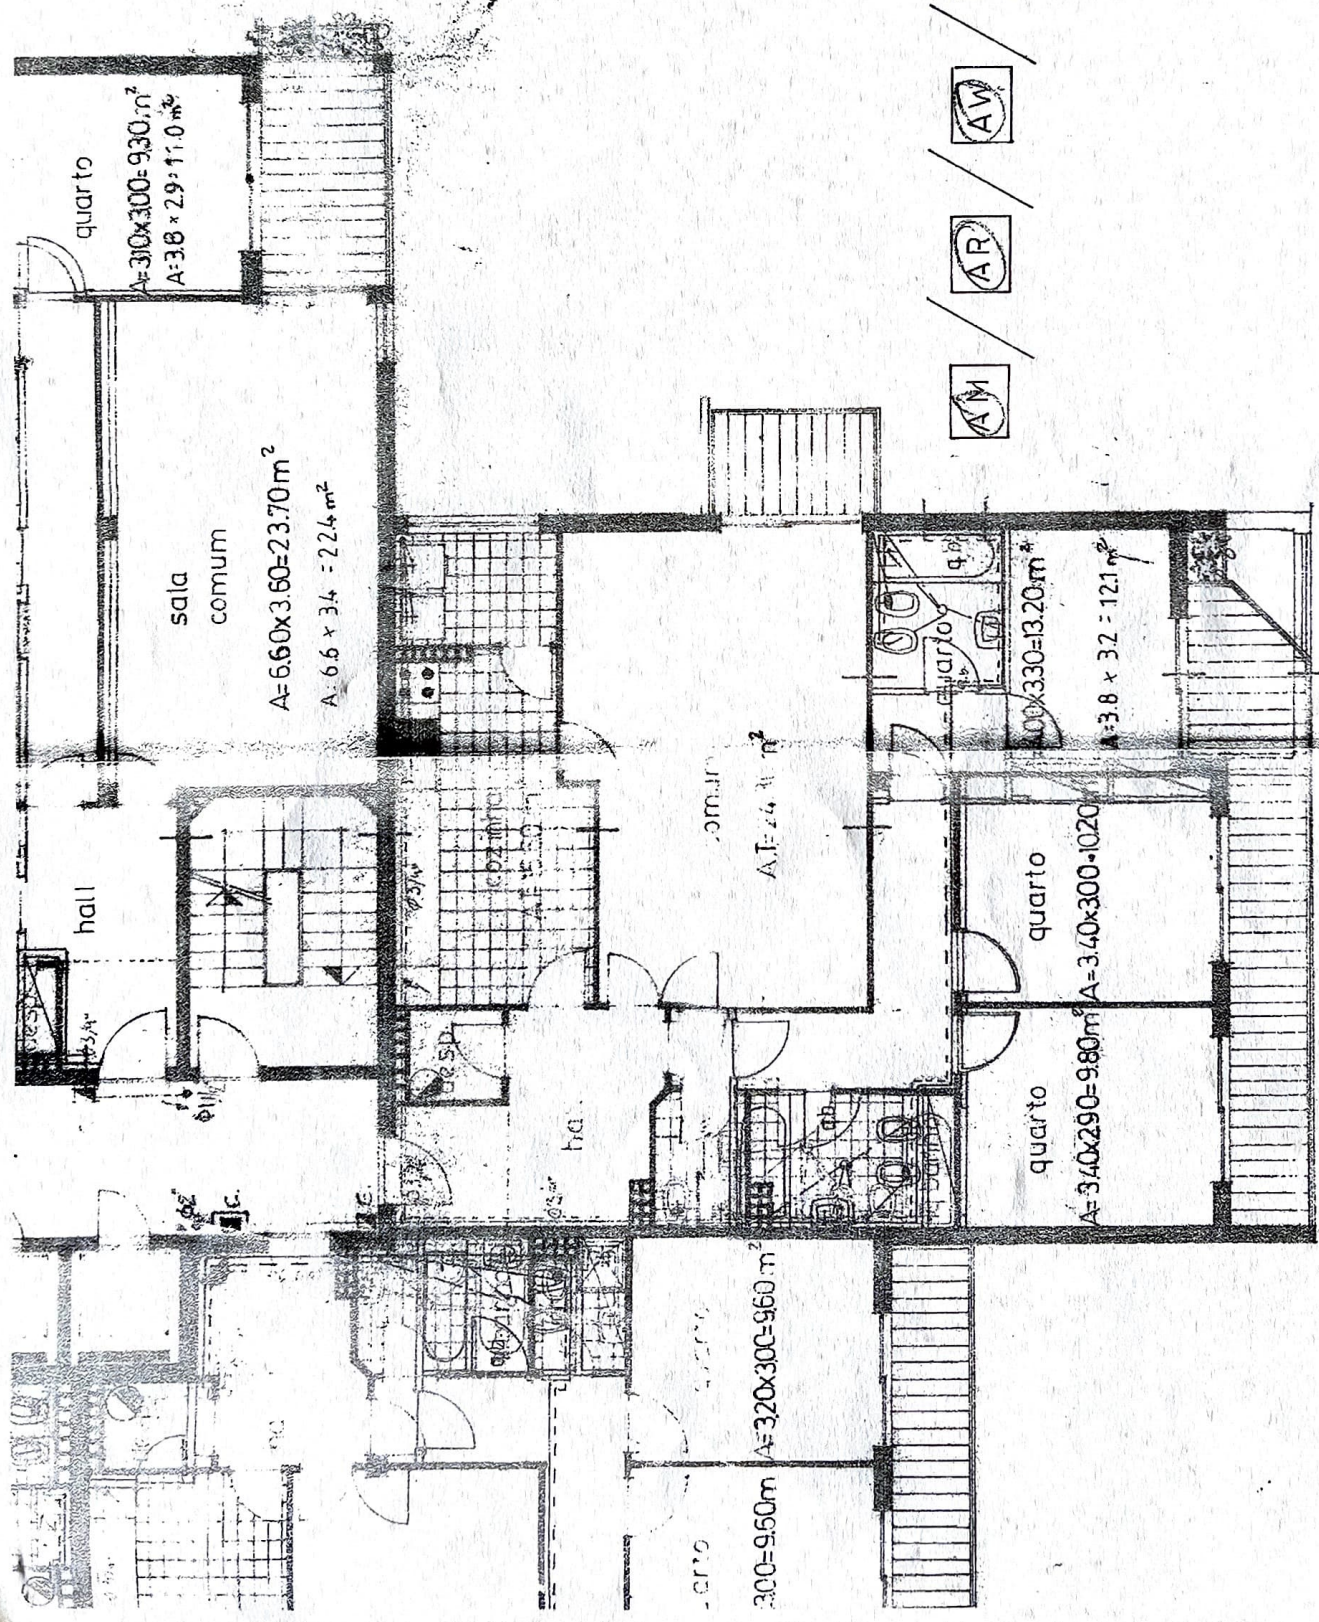

AM / AR / AW / BB / BG

Fotocópia do Processo n.º
11/1984/3555
8C

Flo 1

ABRIL/82

Planta dos andares

REQTE: "GERMANUS SOC. CONSTRUÇÕES LDA"

Fotocópia do Processo n.º

11/1984/3555

82

ma 2

DE GOV

