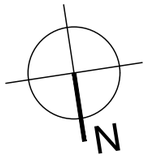

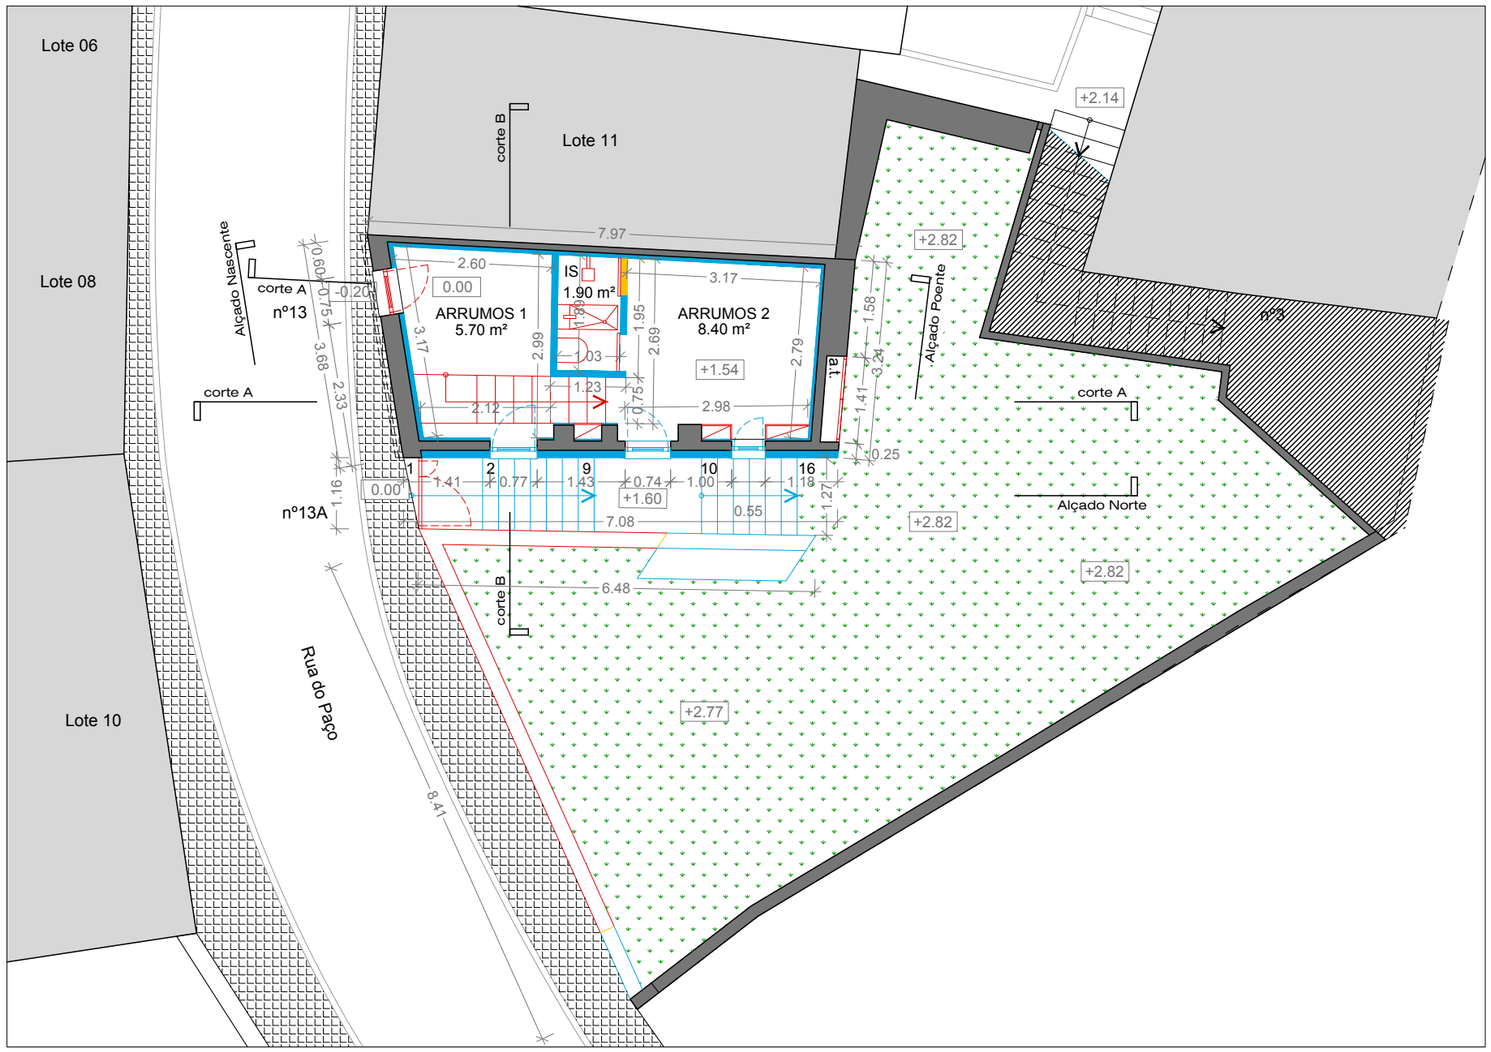

cota projecto | cota geográfica
0.00 = 28.45 m

a legalizar
a construir
a demolir / linha a desaparecer

AREA DE CONSTRUÇÃO
25.75 m²

Licenciamento
Projecto de Alteração
Proposto - Planta de pisos

José Leal da Costa
arquitecto 3069/S OA
lealdacosta.arq@gmail.com
917 341 500

A3
1 : 100
Janeiro 2024

02