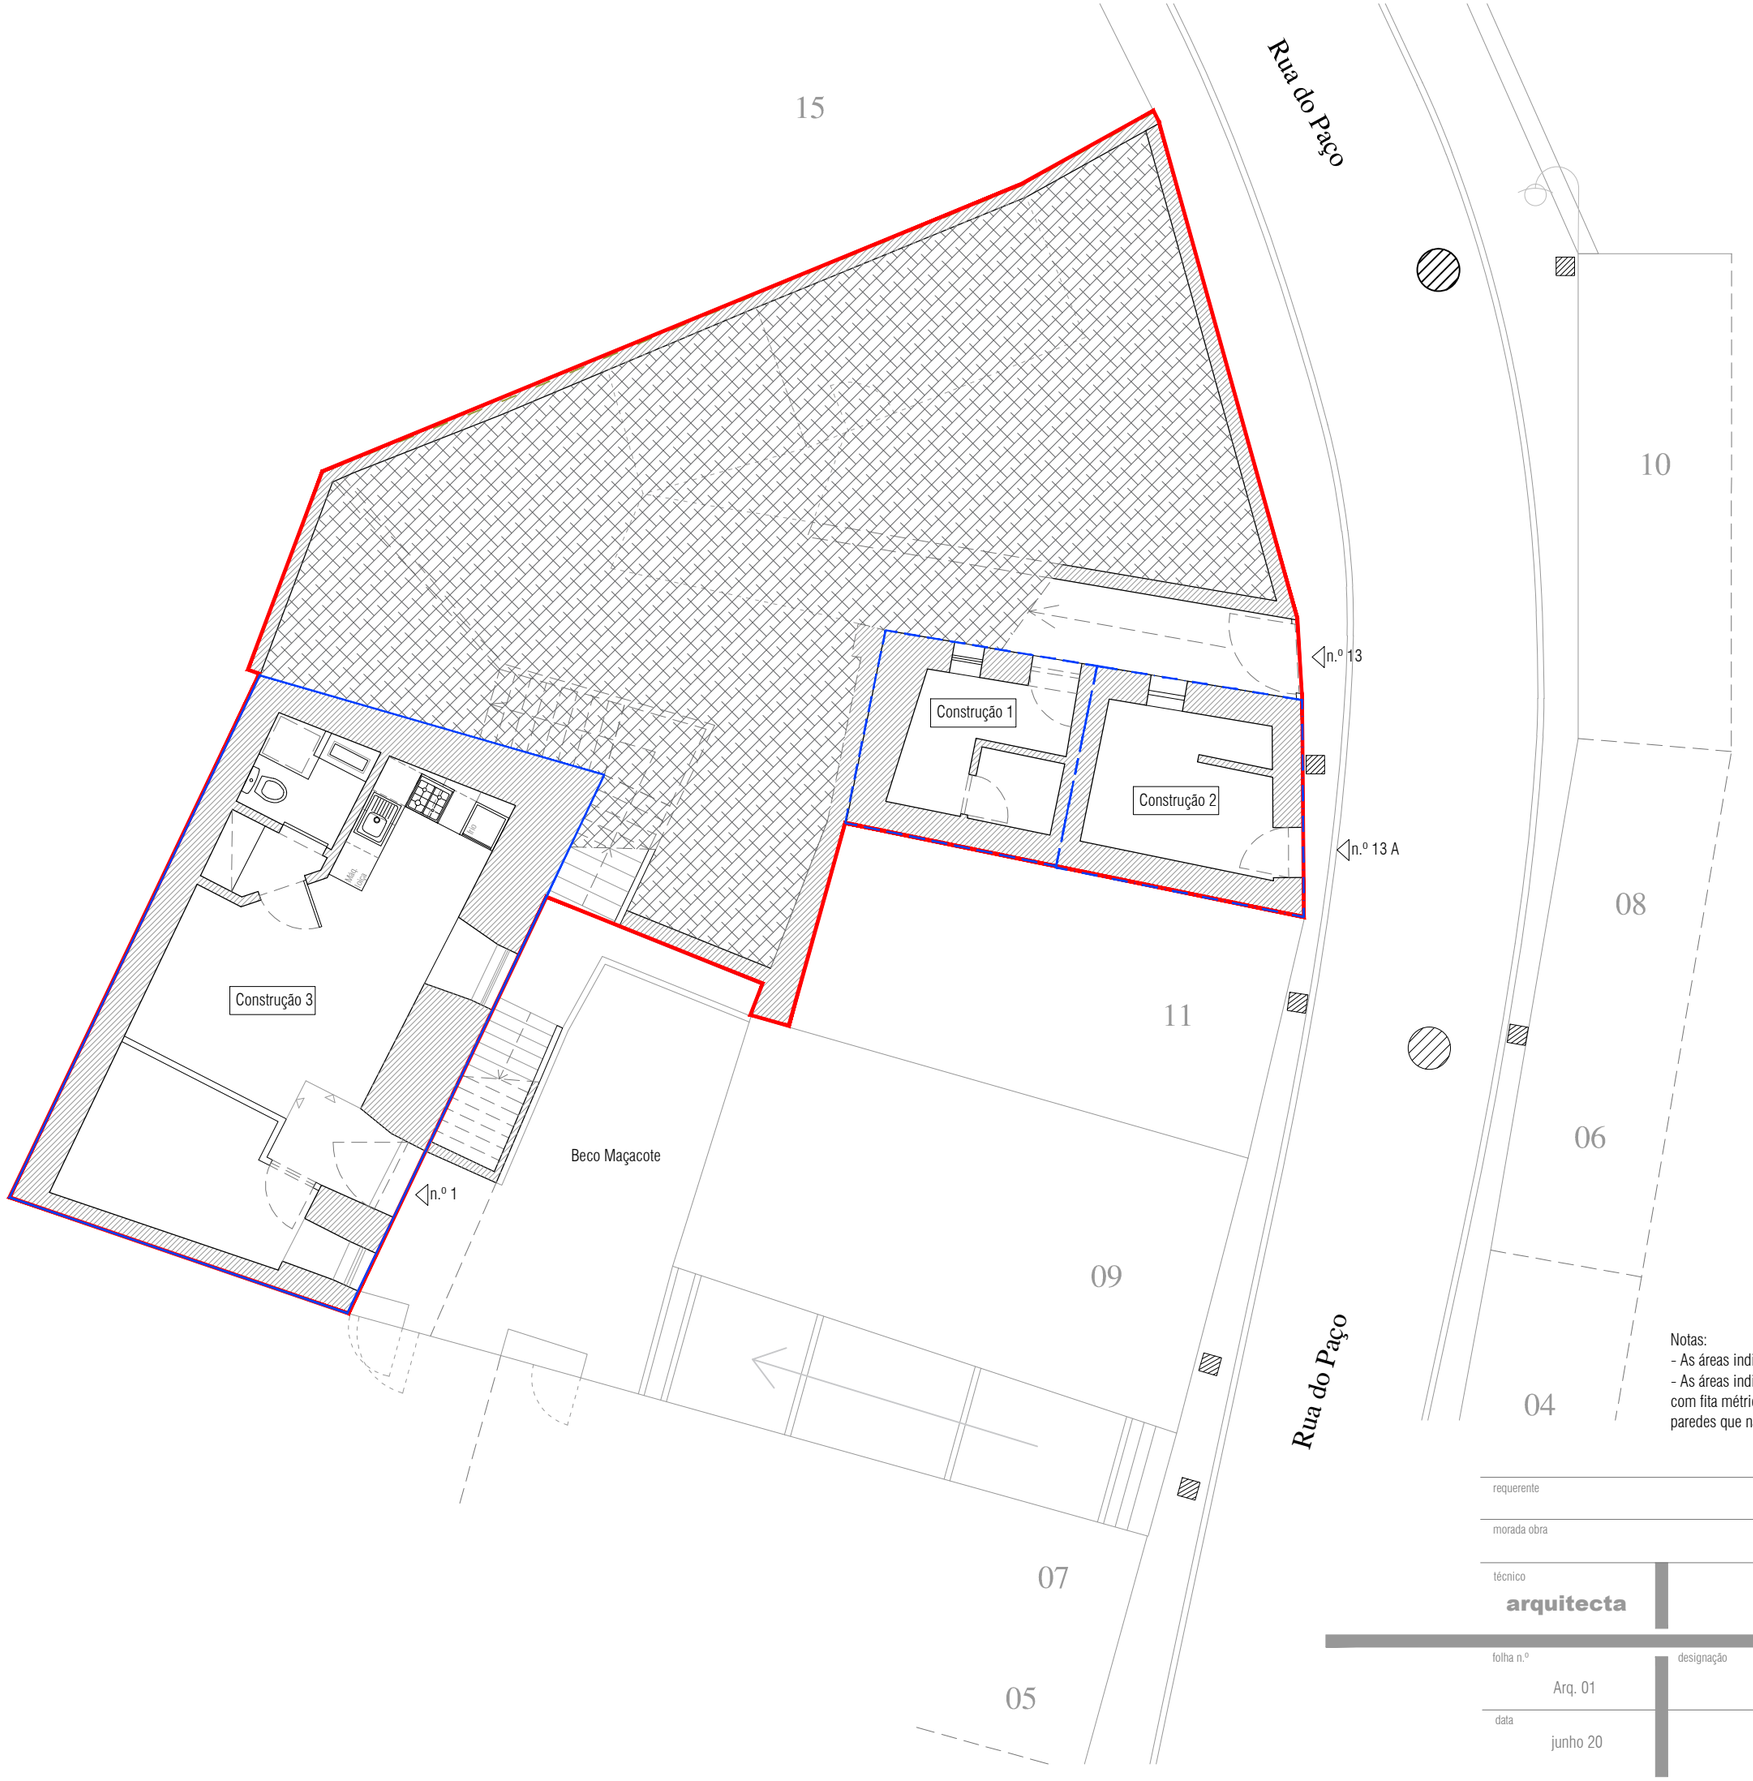

Área de intervenção - 199.70m2

Legenda de construções existentes:

Ao nível do piso terreo

Construção 1, acesso a partir da Rua do Paço n.º13, Área coberta - 11.46m2
Uso - Arrumos

Construção 2, acesso a partir da Rua do Paço n.º13 A, Área coberta - 12.80m2
Uso - Arrumos

Construção 3, acesso a partir do Beco do Maçacote n.º1, Área coberta - 55.00m2
Uso - Habitação

Ao nível do piso 1

Construção 4, acesso a partir do Beco do Maçacote n.º3, Área coberta - 55.00m2
Uso - Habitação

Síntese de Áreas

Área total do terreno - 199.70m2

Área coberta - 79.26m2
Área descoberta - 120.44m2

Área de implantação - 79.26m2
ABC total - 134.26m2
AB dependente - 24.26m2
AB privativa - 110.00m2

N
O E
S

Notas:
- As áreas indicadas não incluem a construção precária, para demolição.
- As áreas indicadas foram aferidas de acordo com o levantamento topográfico, e medições com fita métrica, salvaguarda-se alguma margem de erro, no referente às espessuras das paredes que não foram possível medir com rigor

requerente — ass.

morada obra

técnico
arquitecta **ana luisa freitas de matos** n.º O A **12336**

folha n.º: Arq. 01
designação: Levantamento das construções existentes
escala: 1:100
data: junho 20

Planta do piso térreo