


25c) Projeto de arquitetura, a apresentar nos termos da alínea b) do nº17;

ÍNDICE DE PEÇAS DESENHADAS

(TELAS FINAIS)

DESIGNAÇÃO	ESCALA	Nº FOLHA
PROJECTO ARQUITETURA		
PLANTA DE IMPLANTAÇÃO DE ALTERAÇÕES (SOBRE LEV. TOPOGRÁFICO)	1:500	TF 01
ALTERAÇÕES PISO -1	1:100	TF 02
ALTERAÇÕES PISO 0	1:100	TF 03
ALTERAÇÕES COBERTURA	1:100	TF 04
ALTERAÇÕES ALÇADOS	1:100	TF 05
ALTERAÇÕES CORTES	1:100	TF 06
PLANTA DE IMPLANTAÇÃO DO PROPOSTO (SOBRE LEV. TOPOGRÁFICO)	1:500	TF 07
PROPOSTA PISO -1	1:100	TF 08
PROPOSTA PISO 0	1:100	TF 09
PROPOSTA COBERTURA	1:100	TF 10
PROPOSTA ALÇADOS	1:100	TF 11
PROPOSTA CORTES	1:100	TF 12
PORMENORES CONSTRUTIVOS 01	1:20	TF 13
PORMENORES CONSTRUTIVOS 02	1:10	TF 14
PORMENOR ENTRADA E RECEPTÁCULO POSTAL	1:50	TF 15
PORMENOR PISCINA	1:50	TF 16
LISTA DE LAYERS	--	---

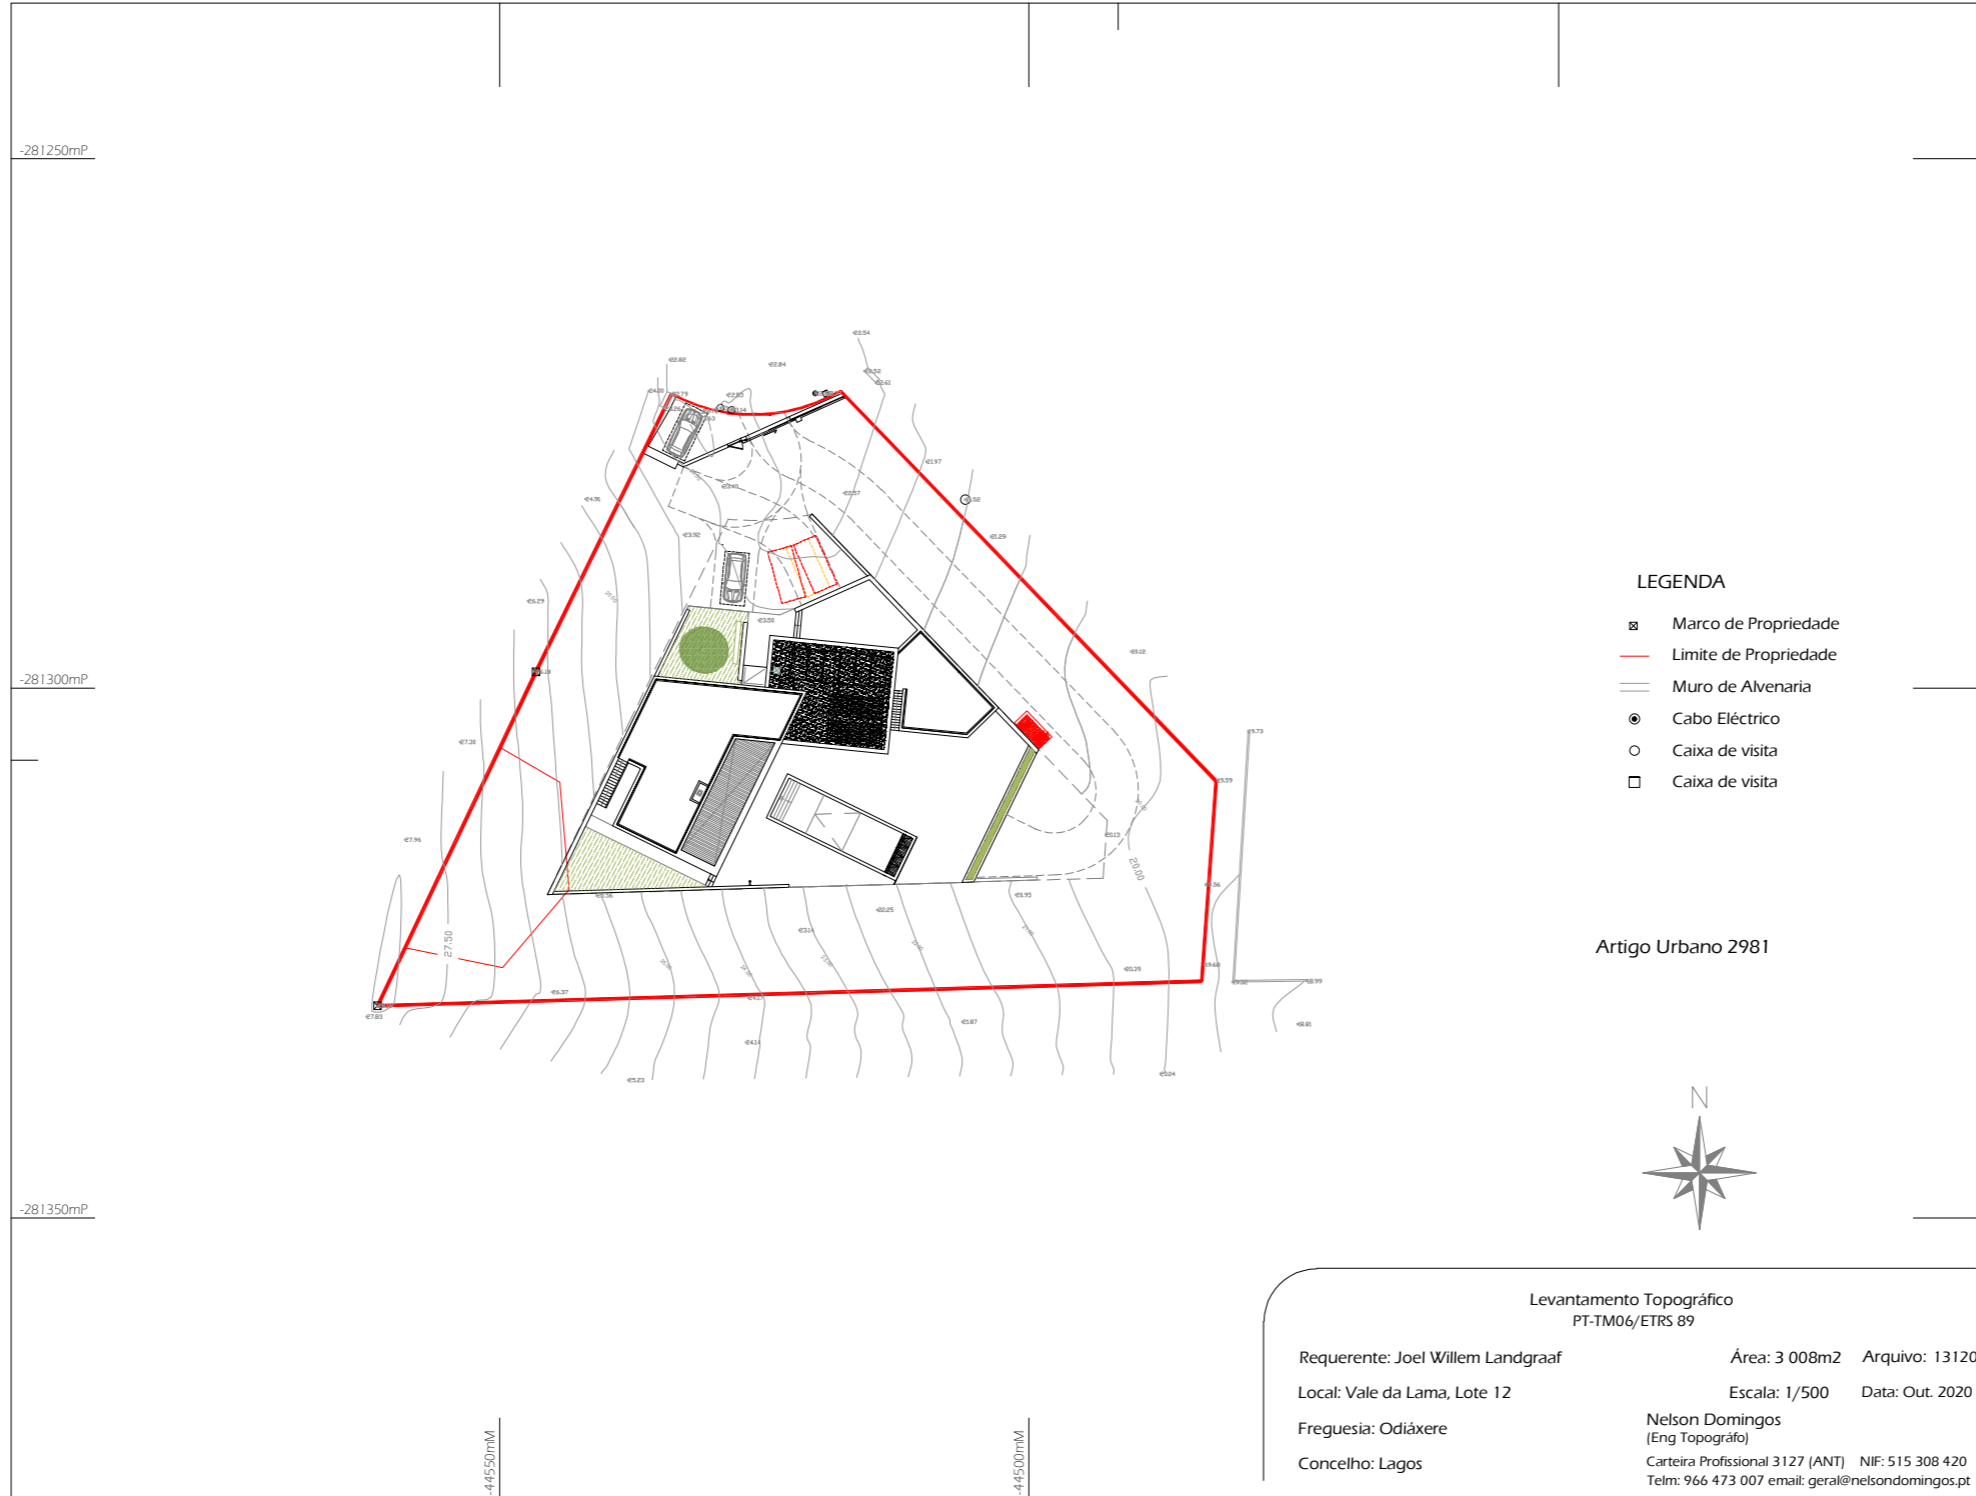

PROJECTO:
CONSTRUÇÃO DE MORADIA UNIFAMILIAR E PISCINA DE APOIO

LOCAL:
VALE DA LAMA, LOTE 12, ODIÁXERE, LAGOS

REQUERENTE:
JOEL LANDGRAAF E WILMA ROTERING

FASE:
TELAS FINAIS

DESIGNAÇÃO:
PLANTA DE IMPLANTAÇÃO DE ALTERAÇÕES (SOBRE LEV. TOPOGRÁFICO)

ESCALA:
1.500

DATA:
JANEIRO 2026

DESENHO Nº:
TF01

SUBSTITUI Nº:
-

OBSERVAÇÕES:


ARQUITECTURA :

JOÃO CARRICO
Rua 5 de Outubro
Nº 49 R/C
8500-581 Portimão
joaocarrico@studioarte.info | www.studioarte.info

COLABORAÇÃO:

RUBEN GUERREIRO
ARNOLD AARSSEN
VITOR JARDIM
RUI CAÇÃO

NOTA:
NÃO MEDIR OS DESENHOS, USAR APENAS AS COTAGENS; AS COTAS ESTÃO SUJEITAS A CONFIRMAÇÃO;
EM CASO DE INCONFERÊNCIA, A ESCALA MAIS AMPLIADA É A QUE VIGORA.

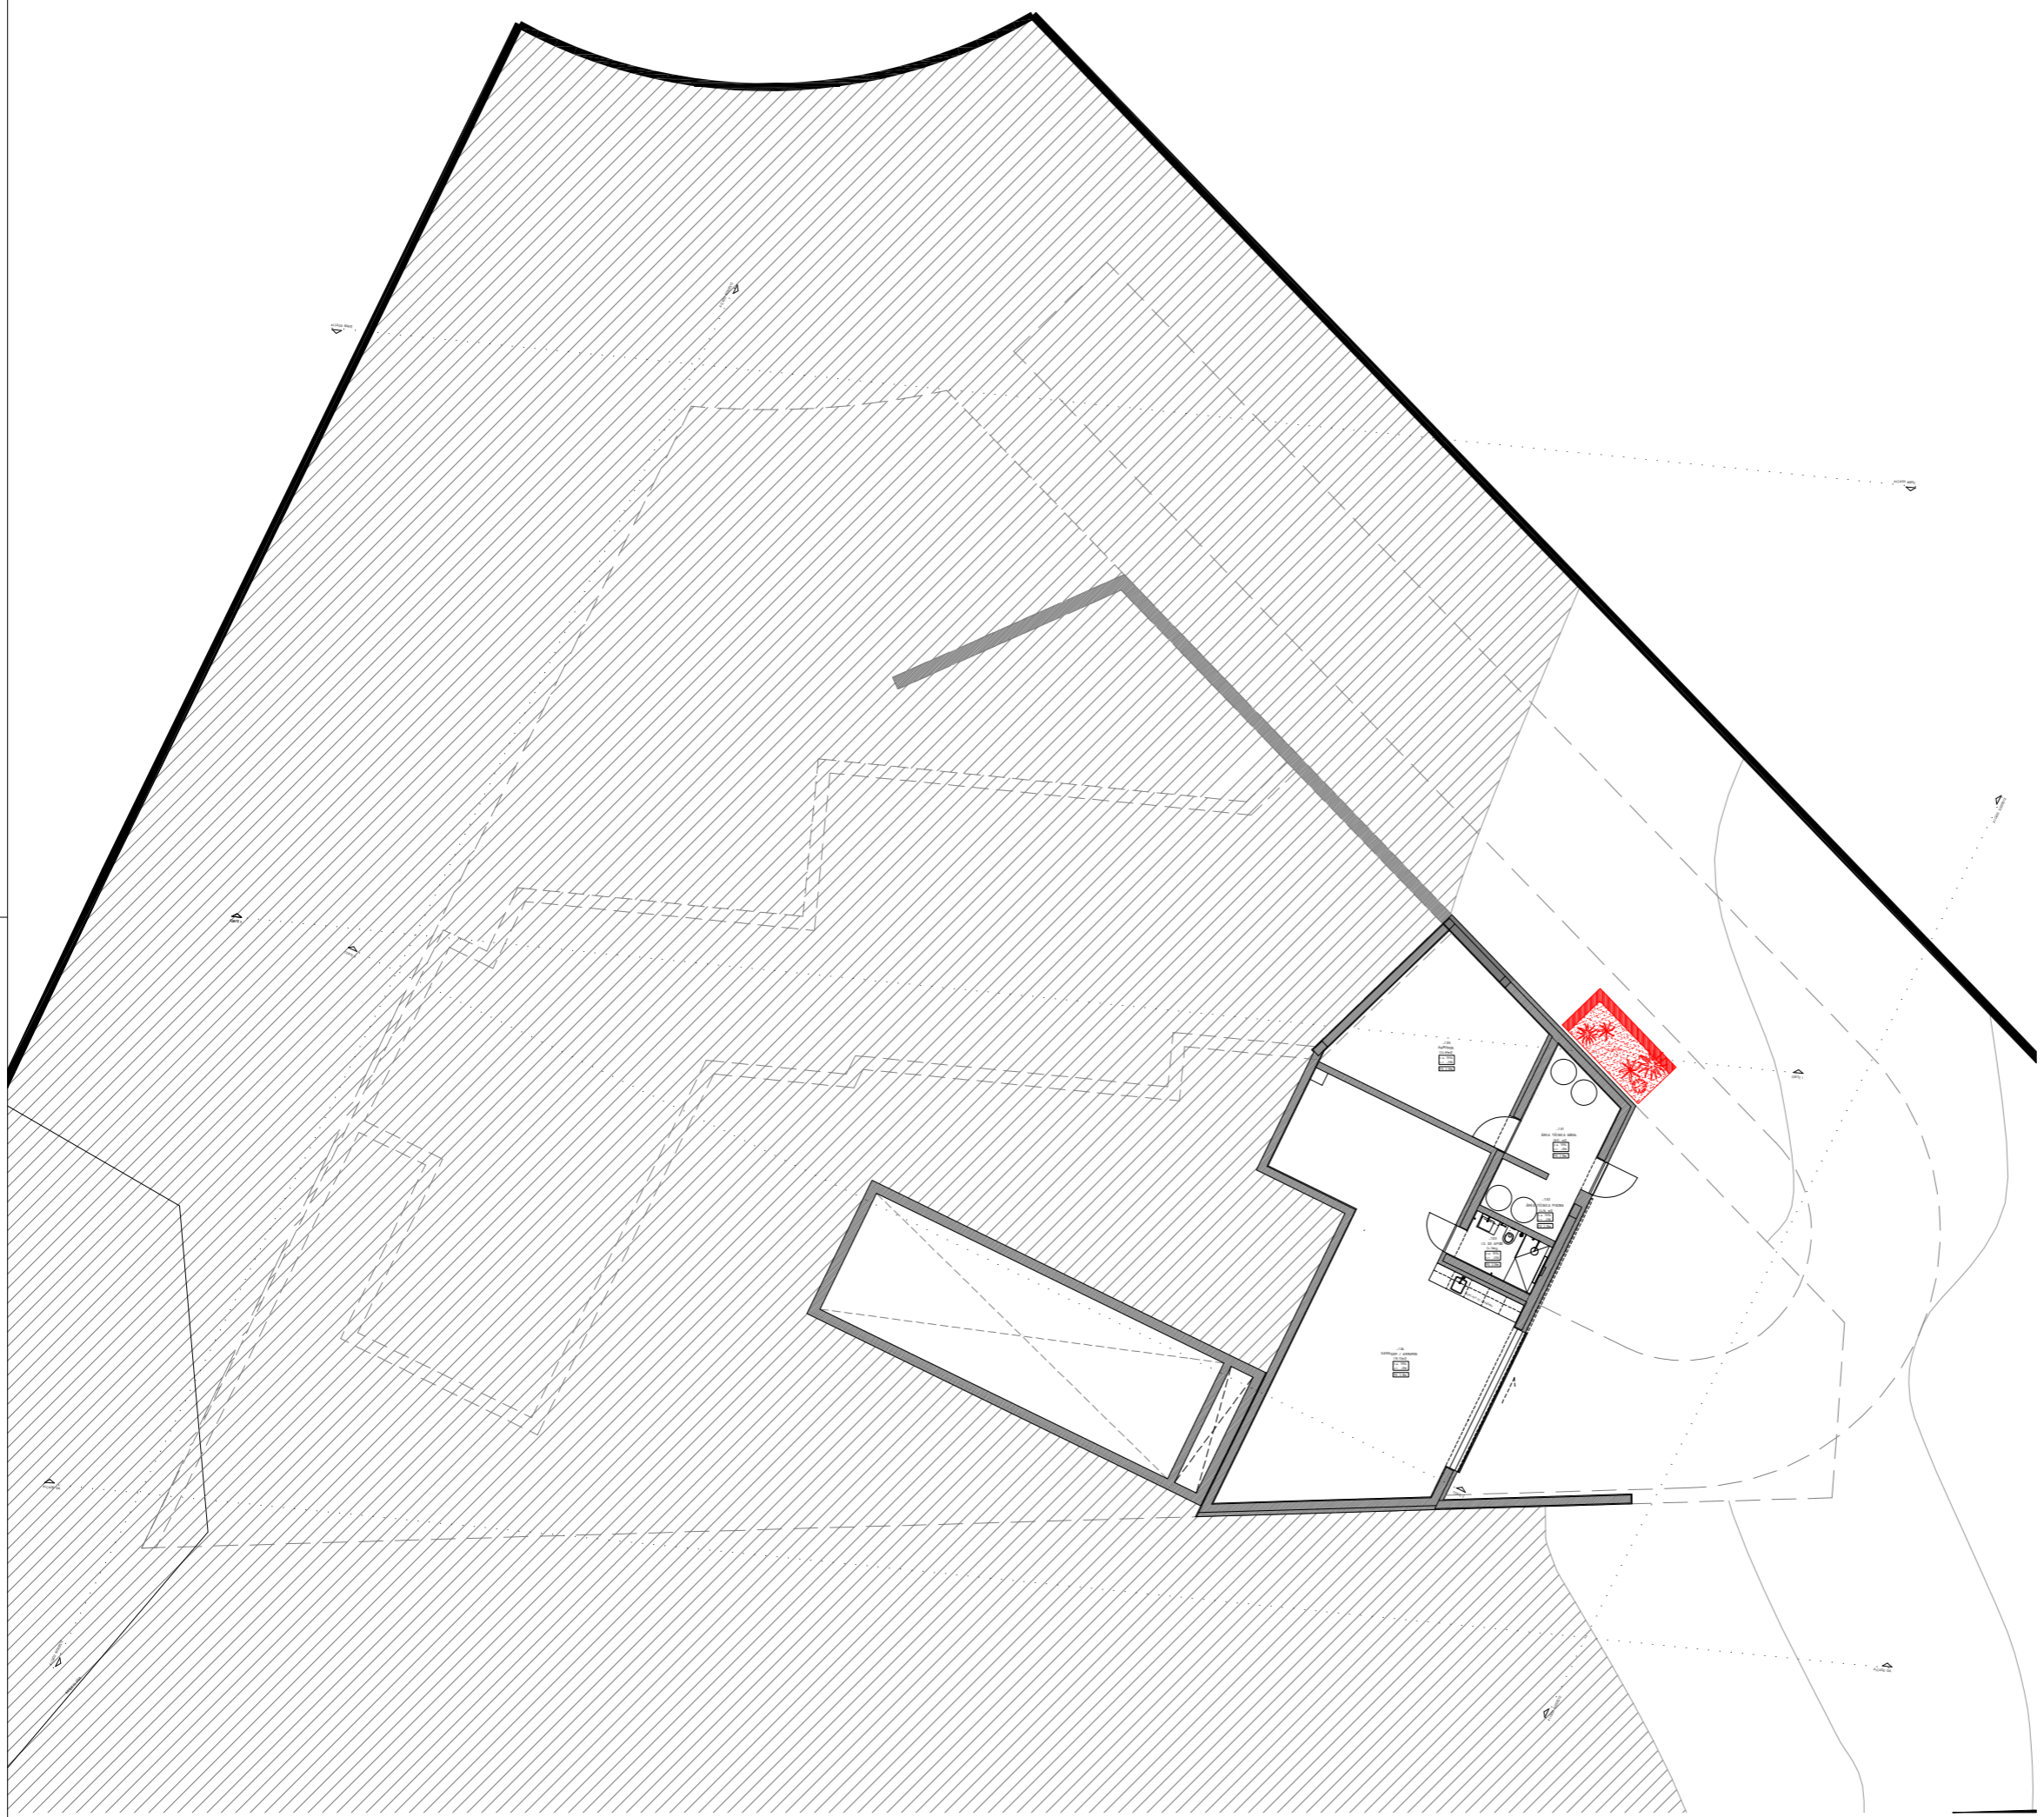

PROPOSTA
 PLANTA À COTA 2181 (PISO -1 / CAVE)

LEGENDA

	A MANTER
	A DEMOLIR
	A CONSTRUIR

LEGENDA

0.01	NUMERAÇÃO ESPAÇO
Quarto	DESIGNAÇÃO ESPAÇO
[22.03 m ²]	DESIGNAÇÃO ÁREA ÚTL
[c.a. 91.63]	COTA ALTIMÉTRICA: c.a. - COTA ABSOLUTA / c.r. - COTA RELATIVA /
[c.r. -2.82]	c.s. - COTA SOLERA



PROJECTO:
 CONSTRUÇÃO DE MORADIA UNIFAMILIAR E PISCINA DE APOIO

LOCAL:
 VALE DA LAMA, LOTE 12, ODIÁXERE, LAGOS

REQUERENTE:
 JOEL LANDGRAAF E WILMA ROTERING

FASE:
 TELAS FINAIS

DESIGNAÇÃO:
 ALTERAÇÕES PLANTA PISO -1

ESCALA:
 1:100

DATA:
 JANEIRO 2026

DESENHO Nº:
 TF02

SUBSTITUI Nº:
 -

OBSERVAÇÕES:


ARQUITECTURA:
 JOÃO CARREIRO

Rua 5 de Outubro
 Nº 43 B/C
 2700-381 Portimão
 joaoarcarreiro@outlook.com

TEL: 91 951 951 773 541
 www.joaoarcarreiro.com

COLABORAÇÃO:
 ALÉXIS GUERREIRO
 ARNOLD AARSEN
 VÍTOR JARDIM
 RUI CALÇADO

NOTA:
 NÃO HAVENDO OS DESENHOS USAR APENAS AS COTAS. AS COTAS ESTÃO SUJEITAS A CONFIRMAÇÃO. EM CASO DE INEQUÍVOCIDADE, A ESCALA PREVALECE SOBRE A COTA.

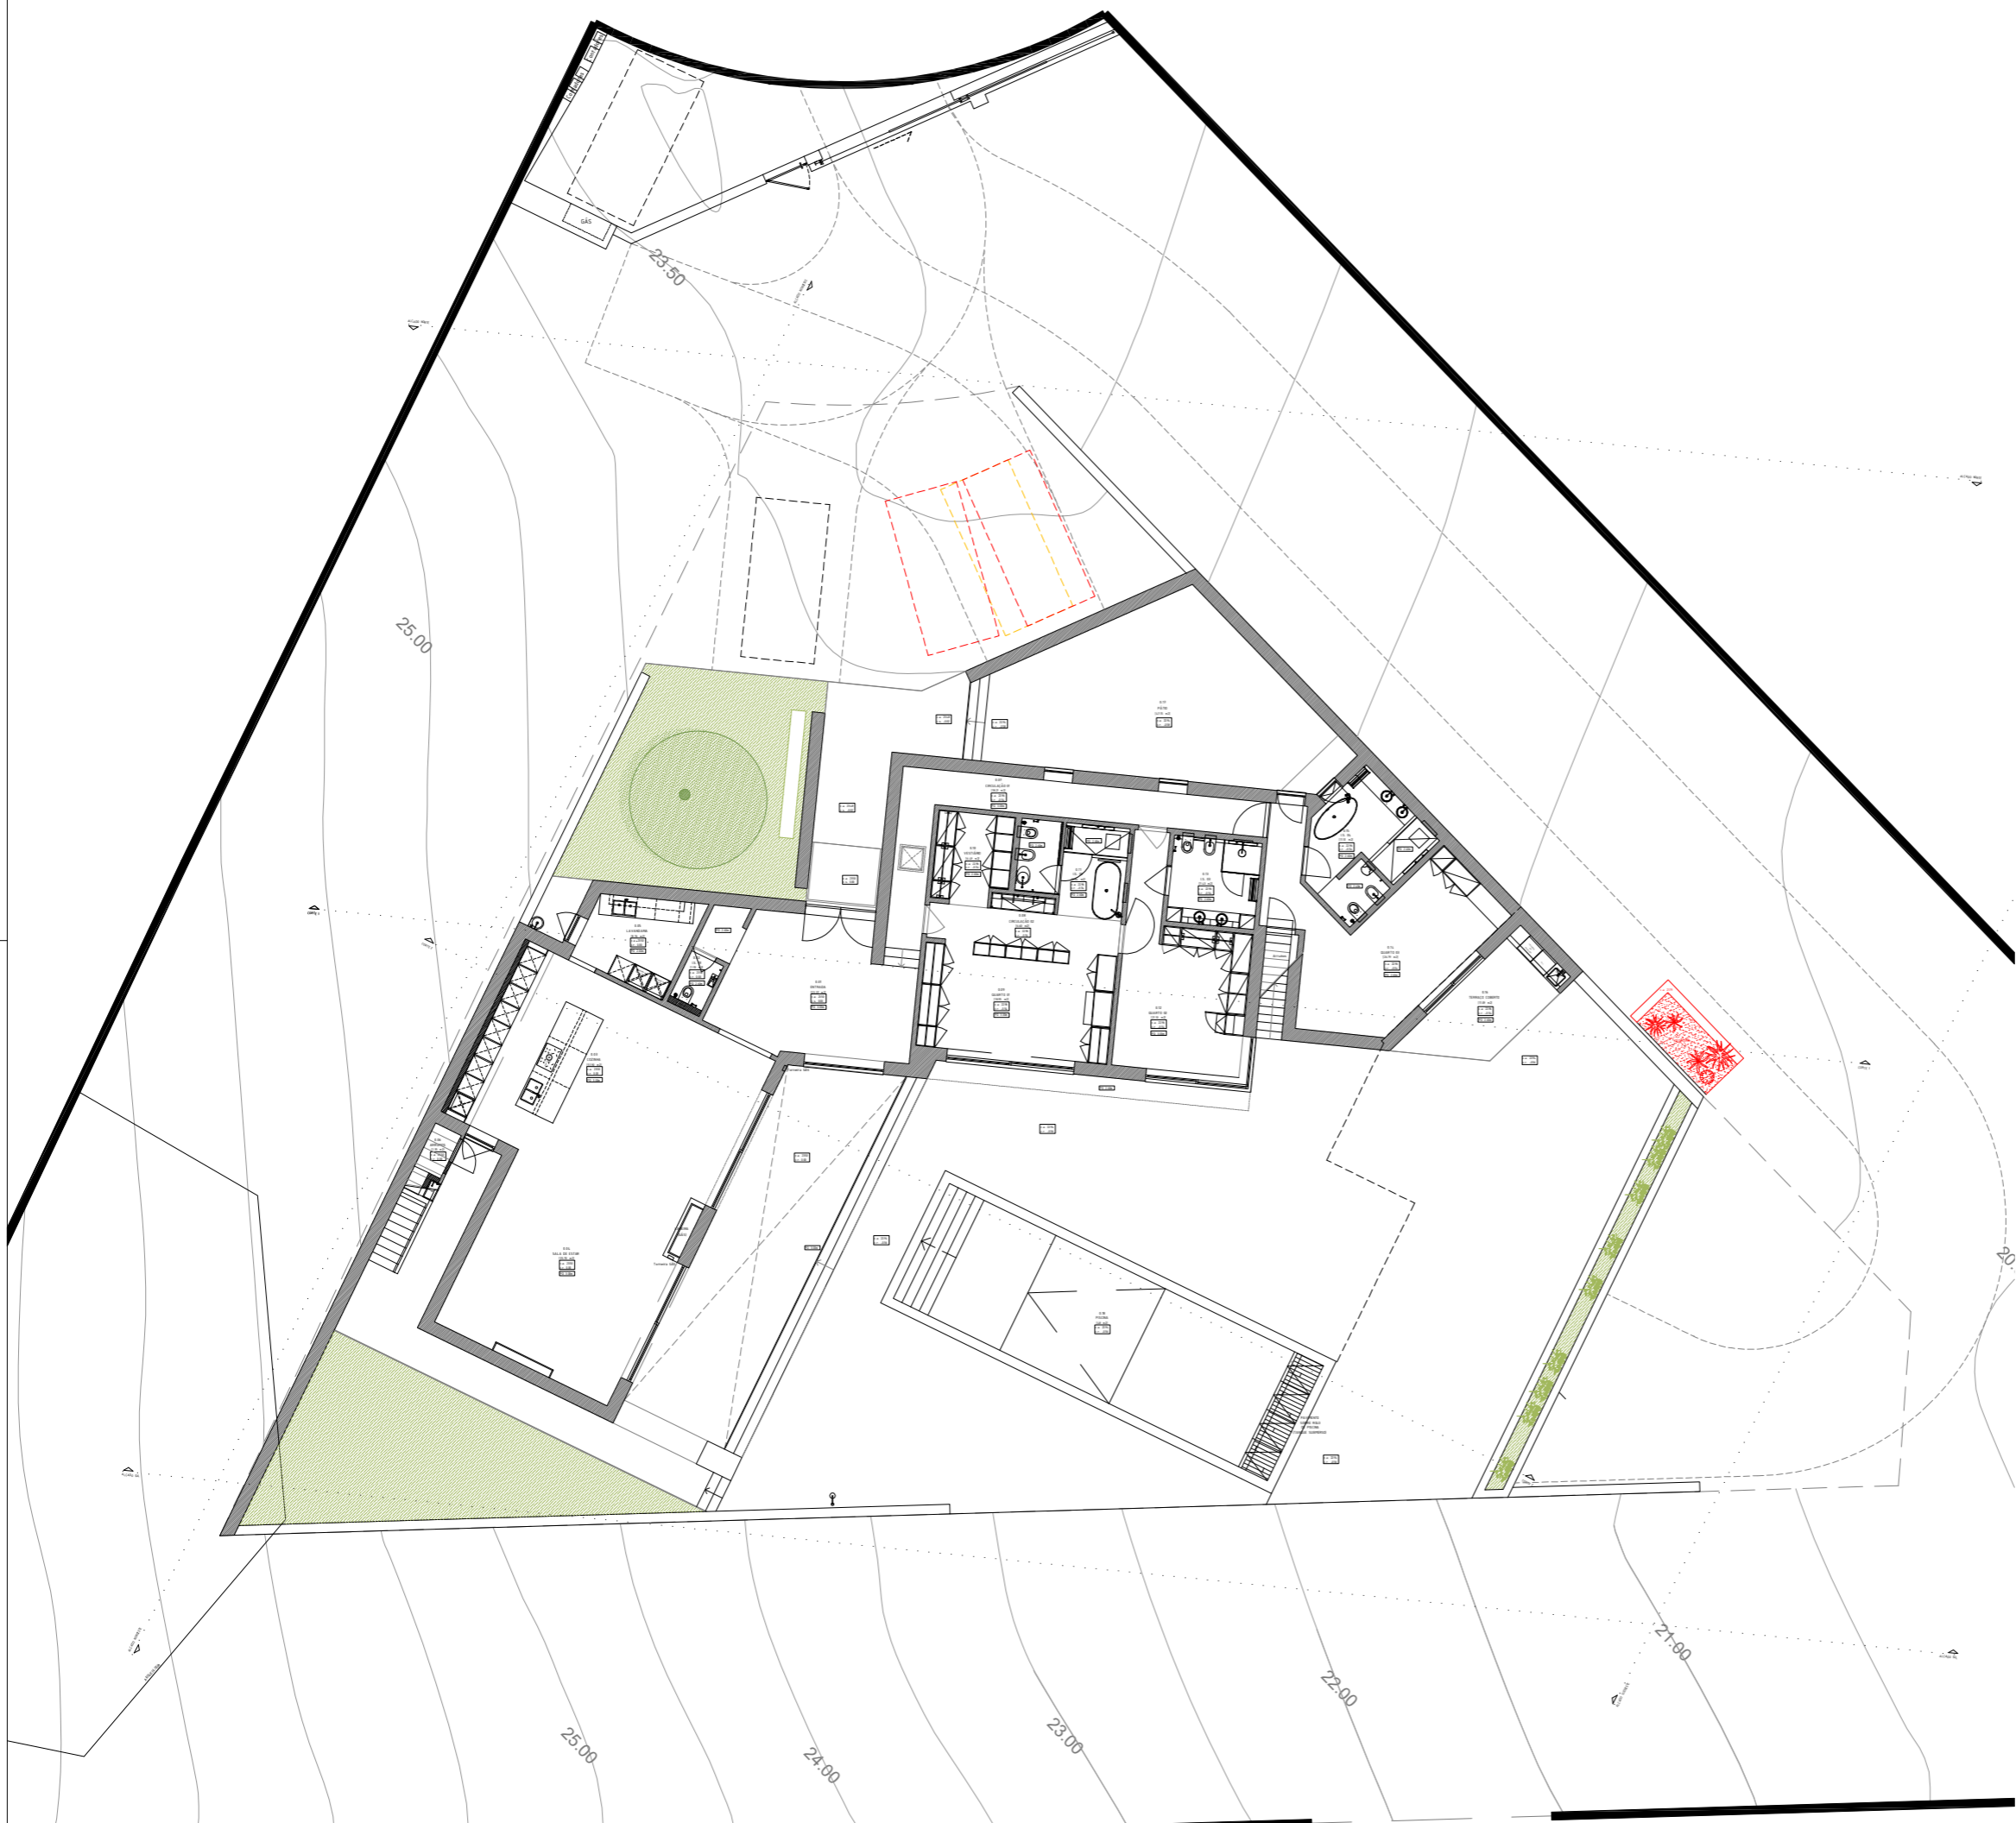

PROPOSTA
PLANTA À COTA 25.00 (PISO 0)

LEGENDA

	A MANTER
	A DEMOLIR
	A CONSTRUIR

LEGENDA

0.01	NUMERAÇÃO ESPAÇO
Quarto	DESIGNAÇÃO ESPAÇO
[22.03 m ²]	DESIGNAÇÃO ÁREA ÚTL.
[c.a. 91.63 c.p. -2.83]	COTA ALTMÉTRICA: c.a. - COTA ABSOLUTA / c.p. - COTA RELATIVA / c.s. - COTA SOLERA

PROJETO:
CONSTRUÇÃO DE MORADIA UNIFAMILIAR E PISCINA DE APOIO

LOCAL:
VALE DA LAMA, LOTE 12, ODIÁXERE, LAGOS

REQUERENTE:
JOEL LANDGRAAF E WILMA ROTERING

FASE:
TELAS FINAIS

DESIGNAÇÃO:
ALTERAÇÕES PLANTA PISO 0

ESCALA:
1:100

DATA:
JANEIRO 2026

DESENHO Nº:
TF03

SUBSTITUI Nº:
-


OBSERVAÇÕES:

ARQUITECTURA:
JOÃO CARREIRO

Rua 5 de Outubro
Nº 43 B/C
9100-001 Portimão
joancarreira@tudorstudio.pt | www.tudorstudio.pt

COLABORAÇÃO:
NÚBEN GUERREIRO
ARNOLD AARSEN
VÍTOR JARDIM
MIA CALÇADO

NOTA:
NÃO MEDIR OS DESENHOS, USAR APENAS AS COTAS. AS COTAS ESTÃO SUJEITAS A CONFIRMAÇÃO.
EM CASO DE INCERTEZA, A ESCALA PODE AMPLIAR-SE E A DE VIGIAR.

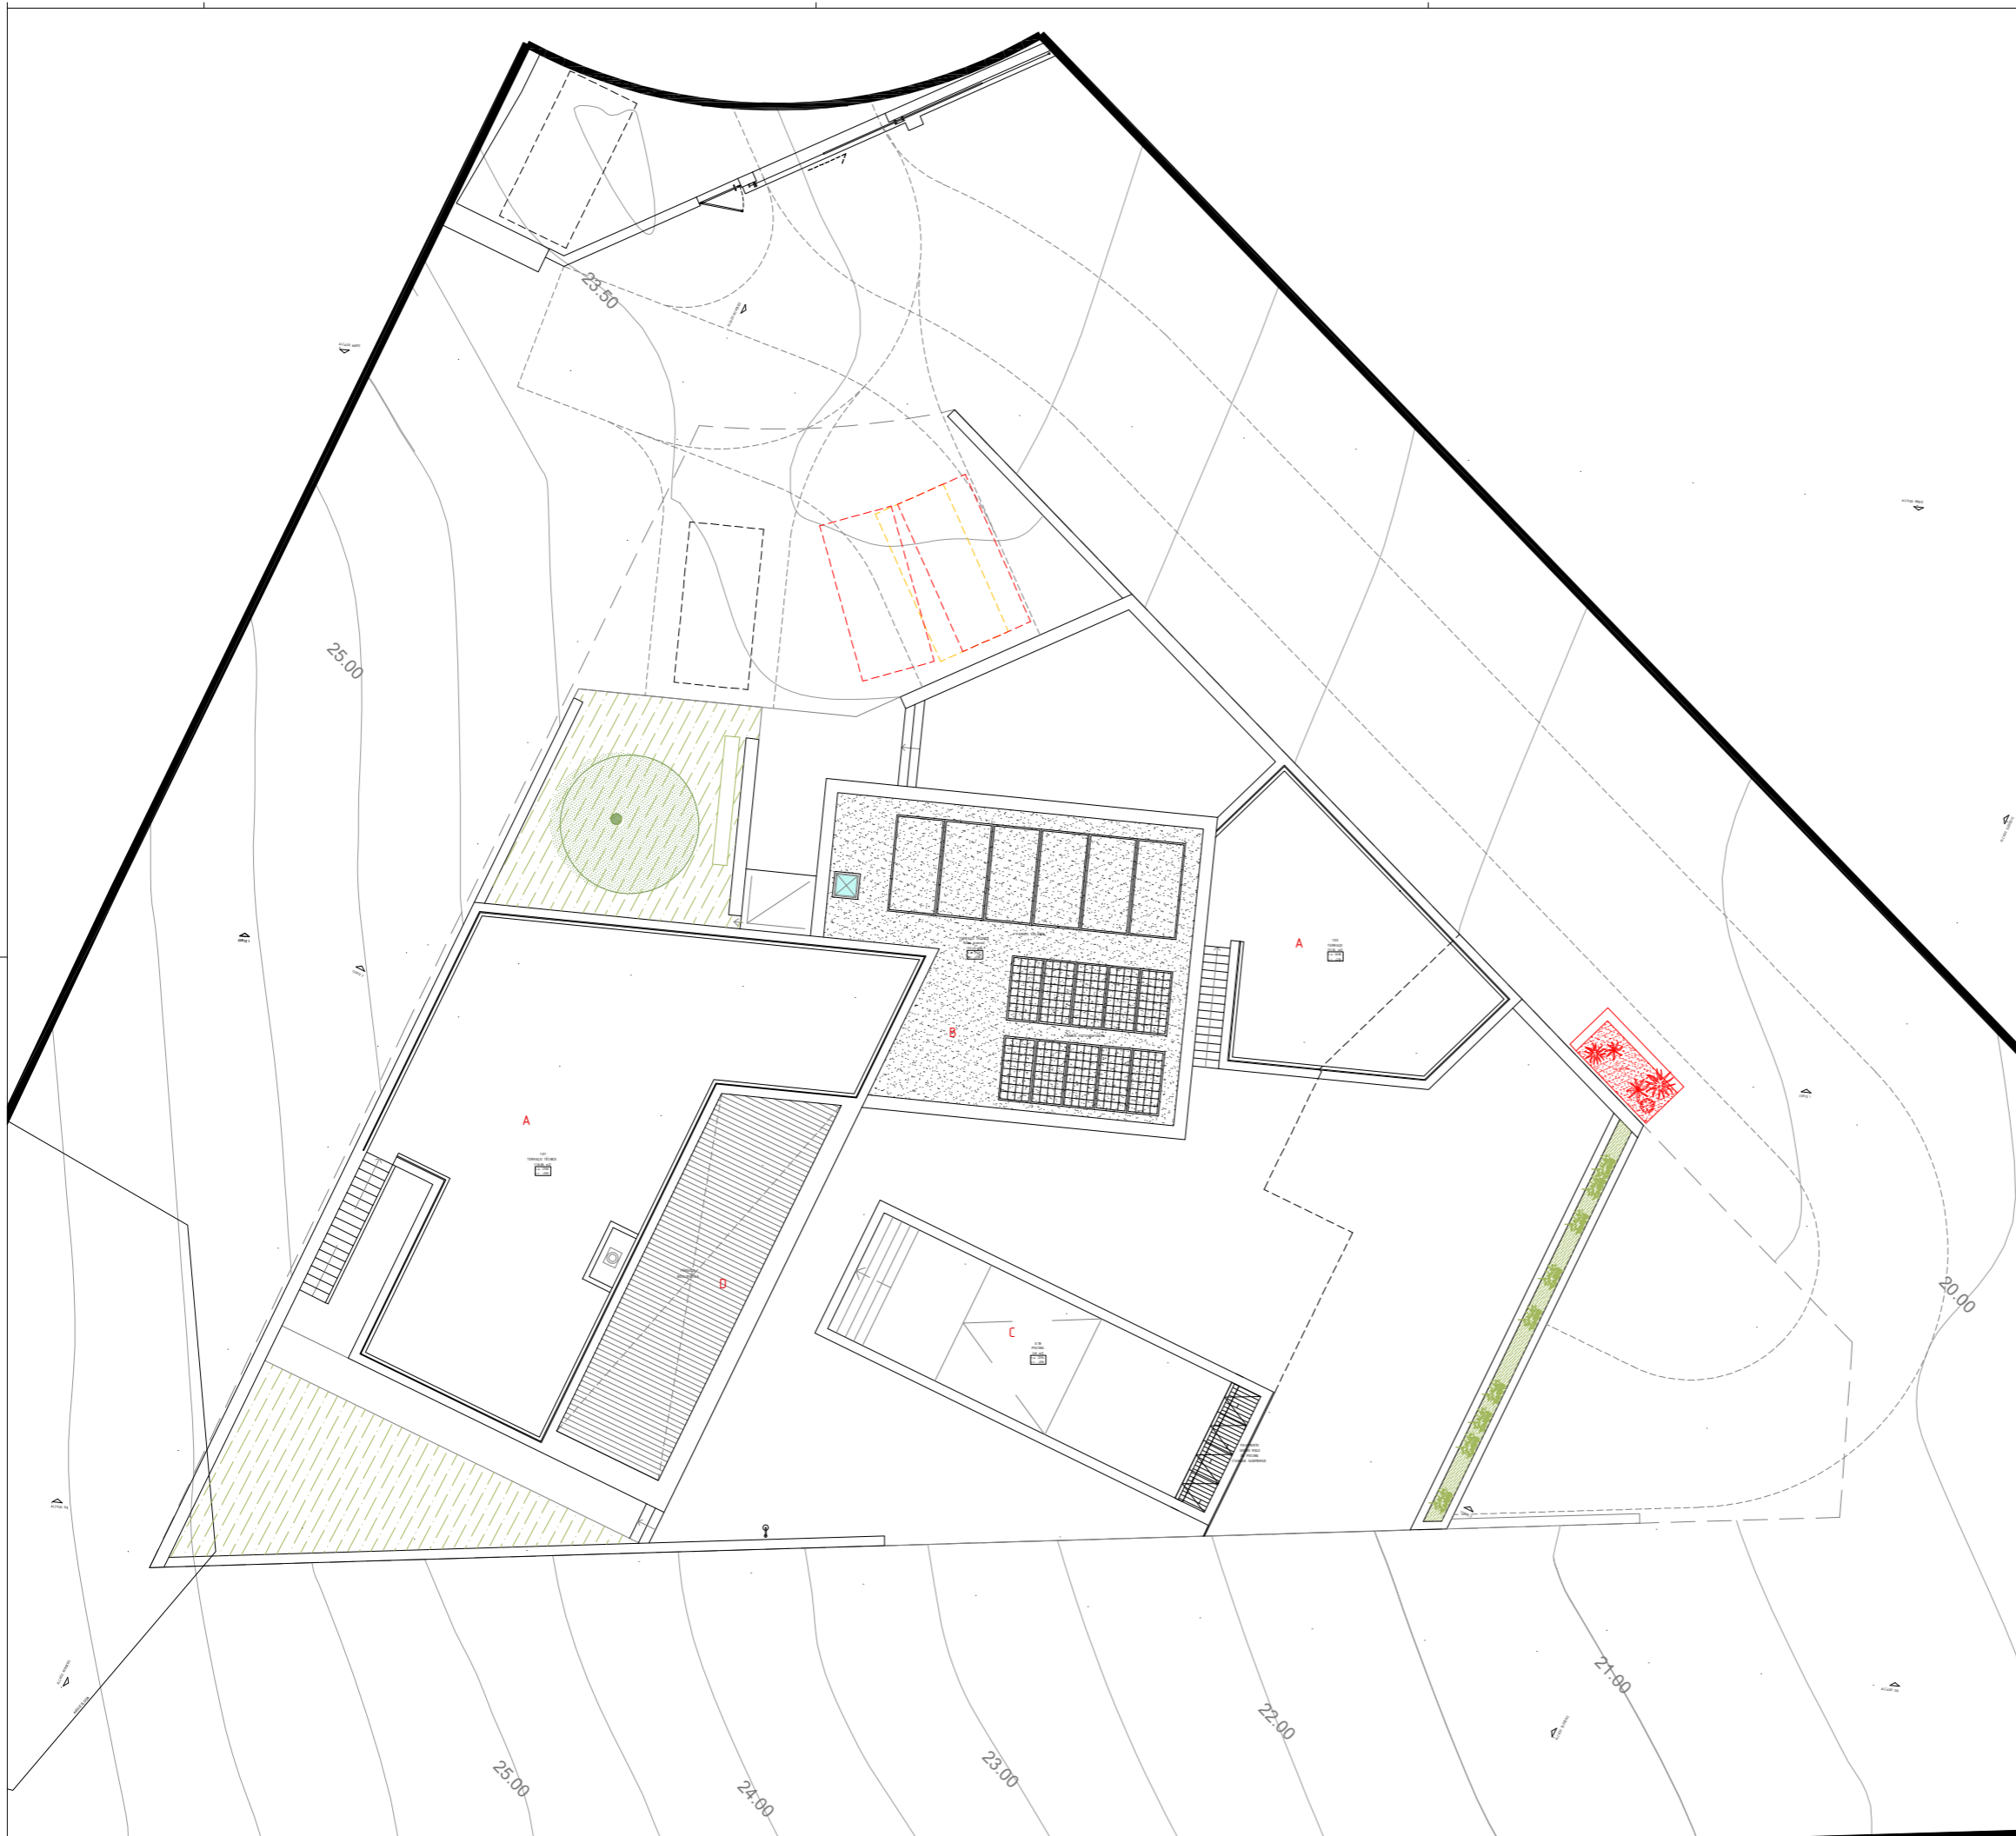

PROPOSTA
PLANTA COBERTURA

- LEGENDA DE ELEMENTOS**
- A. TERRAÇO DESCOBERTO
 - B. COBERTURA EM SEIXO ROLADO
 - C. PISCINA
 - D. PÉRGOLA
- LEGENDA**
- A MANTER
 - A DEMOLIR
 - A CONSTRUIR

- LEGENDA**
- 0.01 NUMERAÇÃO ESPAÇO
 - Quarto DESIGNAÇÃO ESPAÇO
 - [22.03 m²] DESIGNAÇÃO ÁREA ÚTL.
 - [c.a. 91.63 c.p. -2.83] COTA ALTIMÉTRICA: c.a. - COTA ABSOLUTA / c.p. - COTA RELATIVA / c.s. - COTA SOLERA

PROJETO:
CONSTRUÇÃO DE MORADIA UNIFAMILIAR E PISCINA DE APOIO

LOCAL:
VALE DA LAMA, LOTE 12, ODIÁXERE, LAGOS

REQUERENTE:
JOEL LANDGRAAF E WILMA ROTERING

FASE:
TELAS FINAIS

DESIGNAÇÃO:
ALTERAÇÕES PLANTA DE COBERTURA

ESCALA:
1:100

DATA:
JANEIRO 2026

DESENHO Nº:
TF04


SUBSTITUI Nº:
-

OBSERVAÇÕES:


ARQUITECTURA:
JOÃO CARREIRO
Rua 5 de Outubro Nº 43 R/C 4500-381 Portugal
joao@jcarreira.com | www.jcarreira.com

COLABORAÇÃO:
MIGUEL GUERREIRO
ARNOLD AARSEN
VÍTOR JARDIM
RUI CALÇADO


NOTA:
NÃO MEDIR OS DESENHOS, USAR APENAS AS COTAS. AS COTAS ESTÃO SUJEITAS A CONFIRMAÇÃO.
EM CASO DE INCERTEZA, A ESCALA MANEJA AMPLITUDE É A QUE VIGIA.

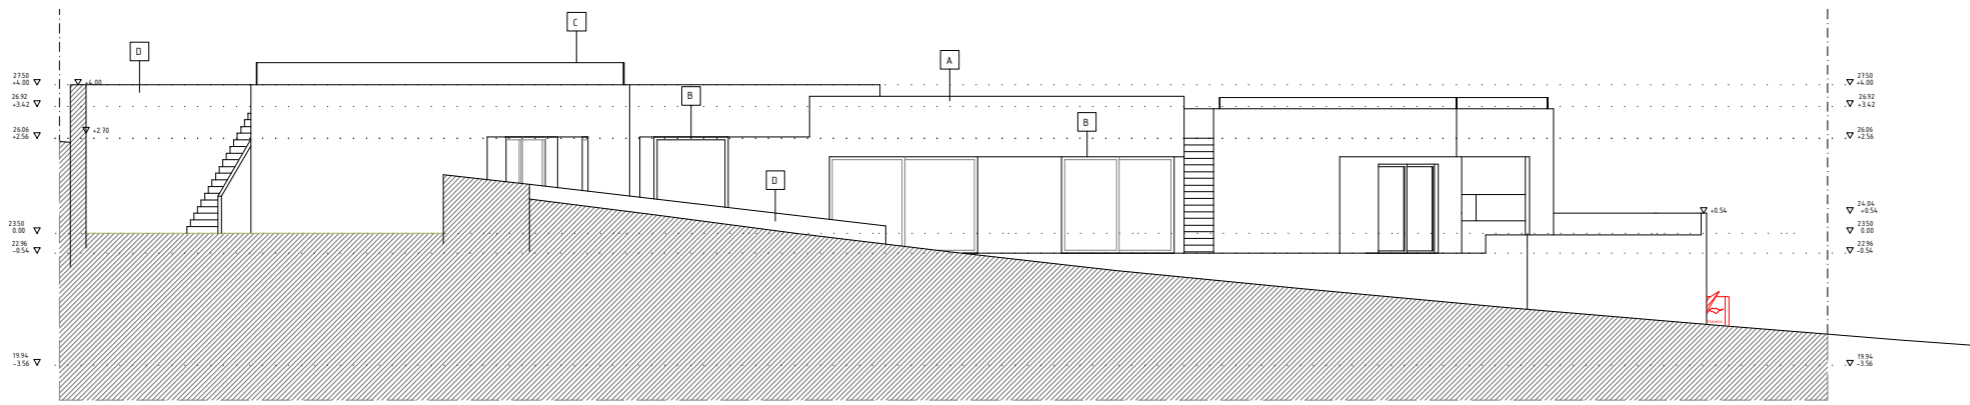


ALÇADO SUL

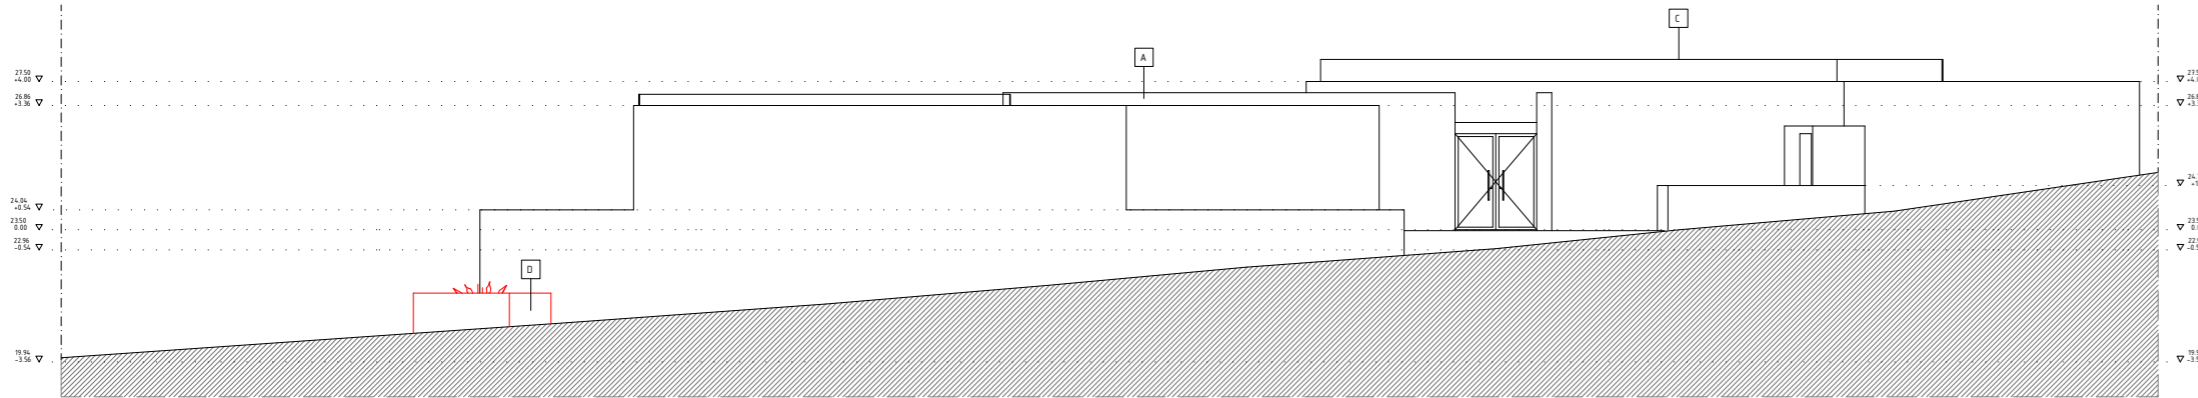

ALÇADO NORTE

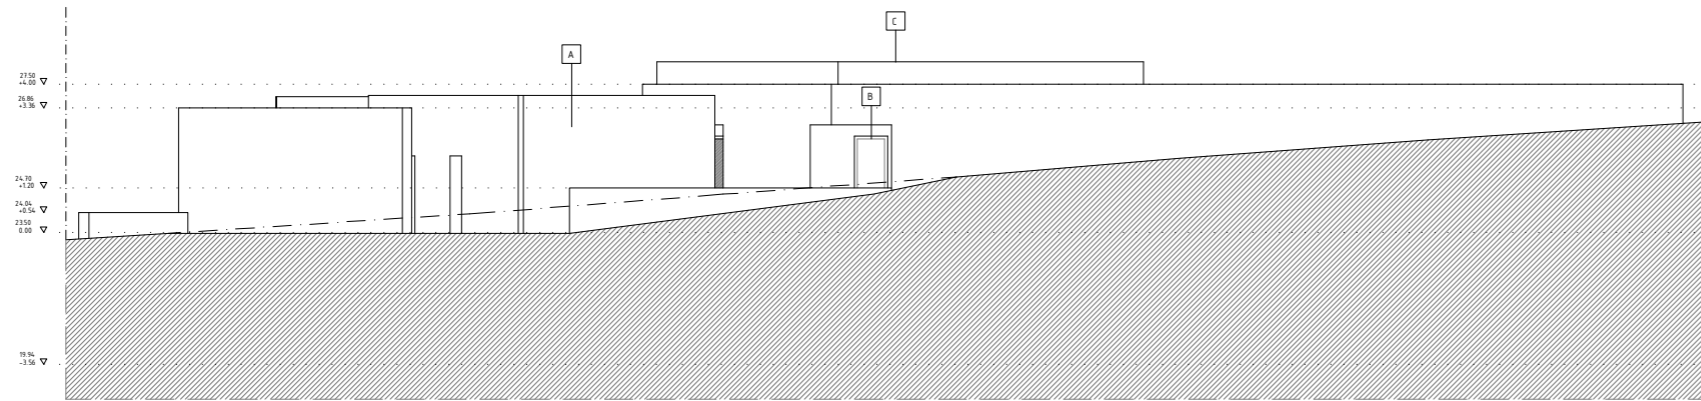

ALÇADO OESTE

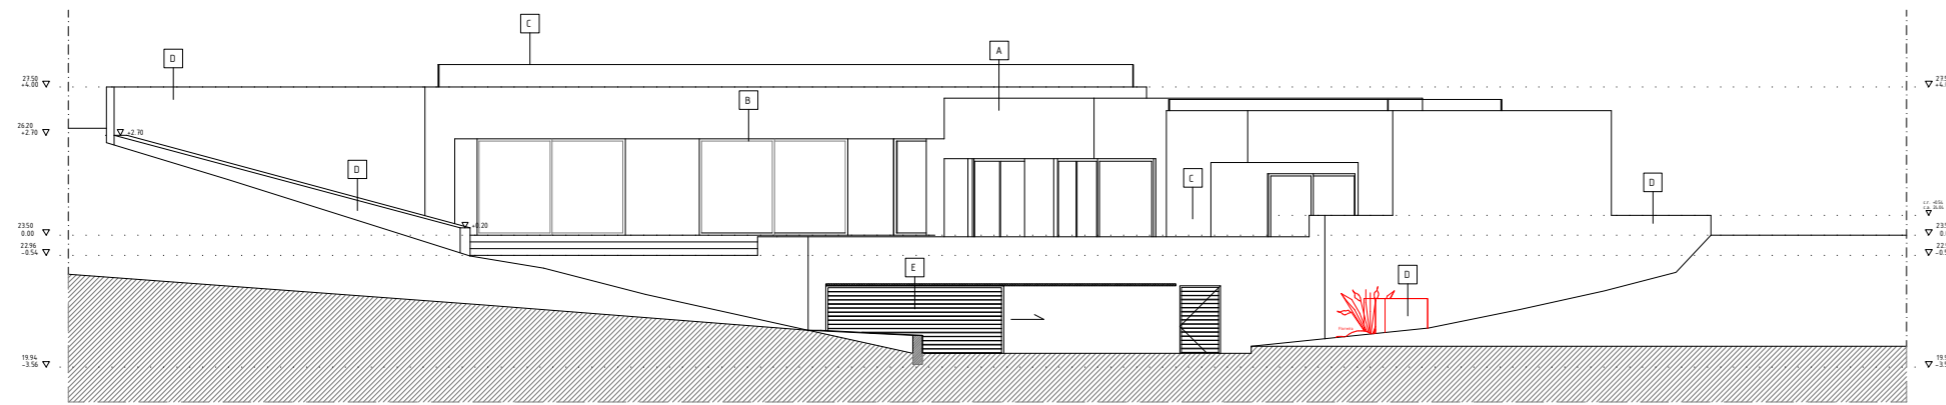

ALÇADO LESTE

MATERIAIS FACHADA

- A PAREDES EXTERIORES COM REVESTIMENTO EM ARGAMASSA DE CAL AÉREA HIDRÓFUGA, COM PIGMENTO NA CÔR A DEFINIR (TONS TERRACOTA), TEXTURA AREADA, FINA.
- B CAIXILHARIA EM ALUMÍNIO, COM VIDRO DUPLO E CORTE TÉRMICO, NA cor cinzento (PER101210), ACAB. MATE/LISO
- C GUARDA CORPO EM VIDRO DE SEGURANÇA TRANSPARENTE OU PERFIL METÁLICO COM CABOS DE AÇO
- D MURO DE CONTENÇÃO EM BETÃO
- E PORTA METÁLICA TIPO PERSIANA NA COR CINZA (PER101210)

LEGENDA

- A MANTER
- A DEMOLIR
- A CONSTRUIR

PROJETO:
CONSTRUÇÃO DE MORADIA
UNIFAMILIAR E PISCINA DE
APOIO

LOCAL:
VALE DA LAMA, LOTE 12,
ODIÁXERE, LAGOS

REQUERENTE:
JOEL LANDGRAAF E WILMA
ROTTERING

FASE:
TELAS FINAIS

DESIGNAÇÃO:
ALTERAÇÕES
ALÇADOS

ESCALA:
1:100

DATA:
JANEIRO 2026

DESENHO Nº:
TF05

SUBSTITUI Nº:
-

OBSERVAÇÕES:


ARQUITECTURA:

JOÃO CARMO
Rua 5 de Outubro
Nº 43 B/C
9500-081 Portimão
joaocar@algarveinfo | www.chuofarito


ELABORAÇÃO:

RUBEN GUERREIRO
ARNOLD AARSEN
VITOR JARDIM
RUI CALÃO


NOTA:
NÃO HAVER OS DESENHOS, USAR APENAS AS
COTAS. AS COTAS ESTÃO SUJEITAS A
CONFIRMAÇÃO.
EM CASO DE INCORRÊNCIA, A ESCALA HA
AMPLIAR E A DE VIGIA.

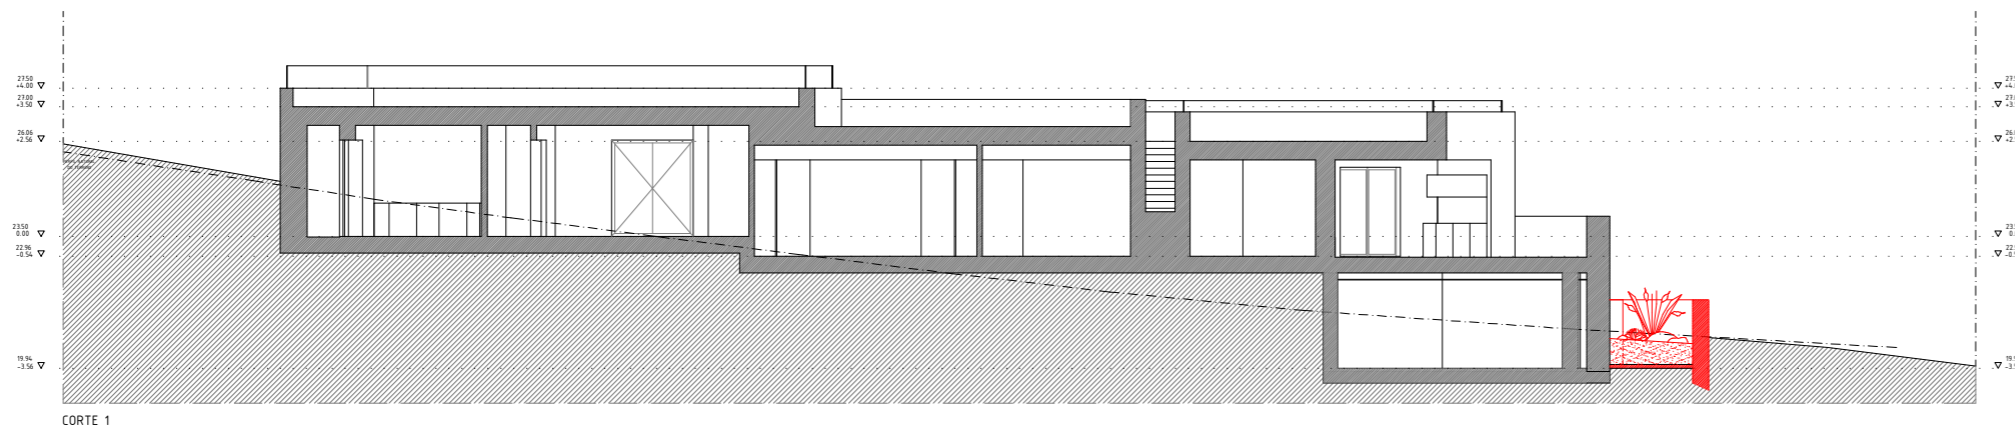

CORTE 1

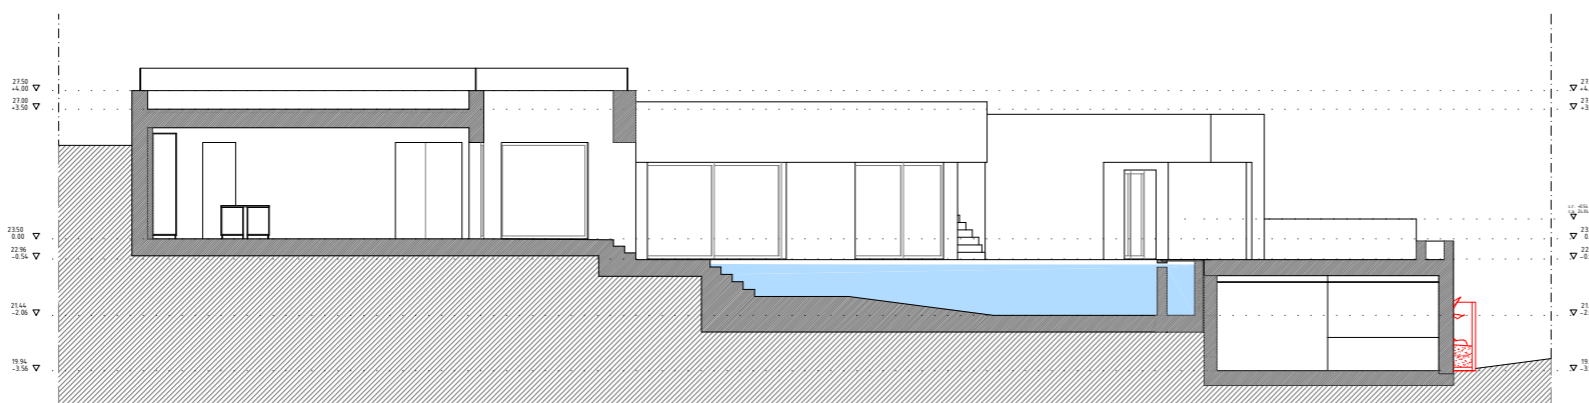

CORTE 2

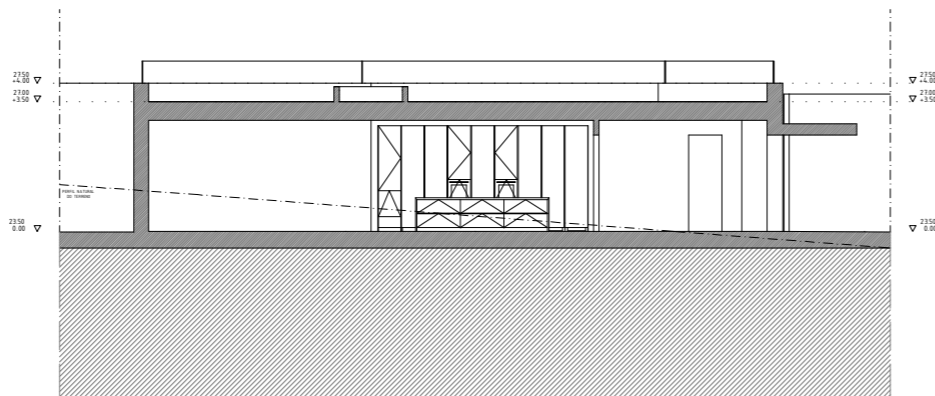

CORTE 3

LEGENDA

	A MANTER
	A DEMOLIR
	A CONSTRUIR

0 1 2 3 4

PROJECTO:
CONSTRUÇÃO DE MORADIA UNIFAMILIAR E PISCINA DE APOIO

LOCAL:
VALE DA LAMA, LOTE 12, ODIÁXERE, LAGOS

REQUERENTE:
JOEL LANDGRAAF E WILMA ROTERING

FASE:
TELAS FINAIS

DESIGNAÇÃO:
ALTERAÇÕES
CORTES

ESCALA:
1:100

DATA:
JANEIRO 2026

DESENHO Nº:
TF06


SUBSTITUI Nº:
-

OBSERVAÇÕES:

ARQUITECTURA:
JOÃO CARREIRO
Rua 5 de Outubro
Nº 43 B/C
8000-081 Porto de Mós
joaoar@shoboutinho.pt | www.shoboutinho.pt

COLABORAÇÃO:
ALBERTO GONCALVES
ARNOLD AARSEN
VITOR JARDIM
PISCINAÇÃO

NOTA:
NÃO DEVER OS DESENHOS USAR APENAS AS COTIZAÇÕES. AS COTAS ESTÃO SUJEITAS A CONFIRMAÇÃO. EM CASO DE INCERTEZA, A ESCALA MAIOR AMPLIADA É A QUE VIGORAR.

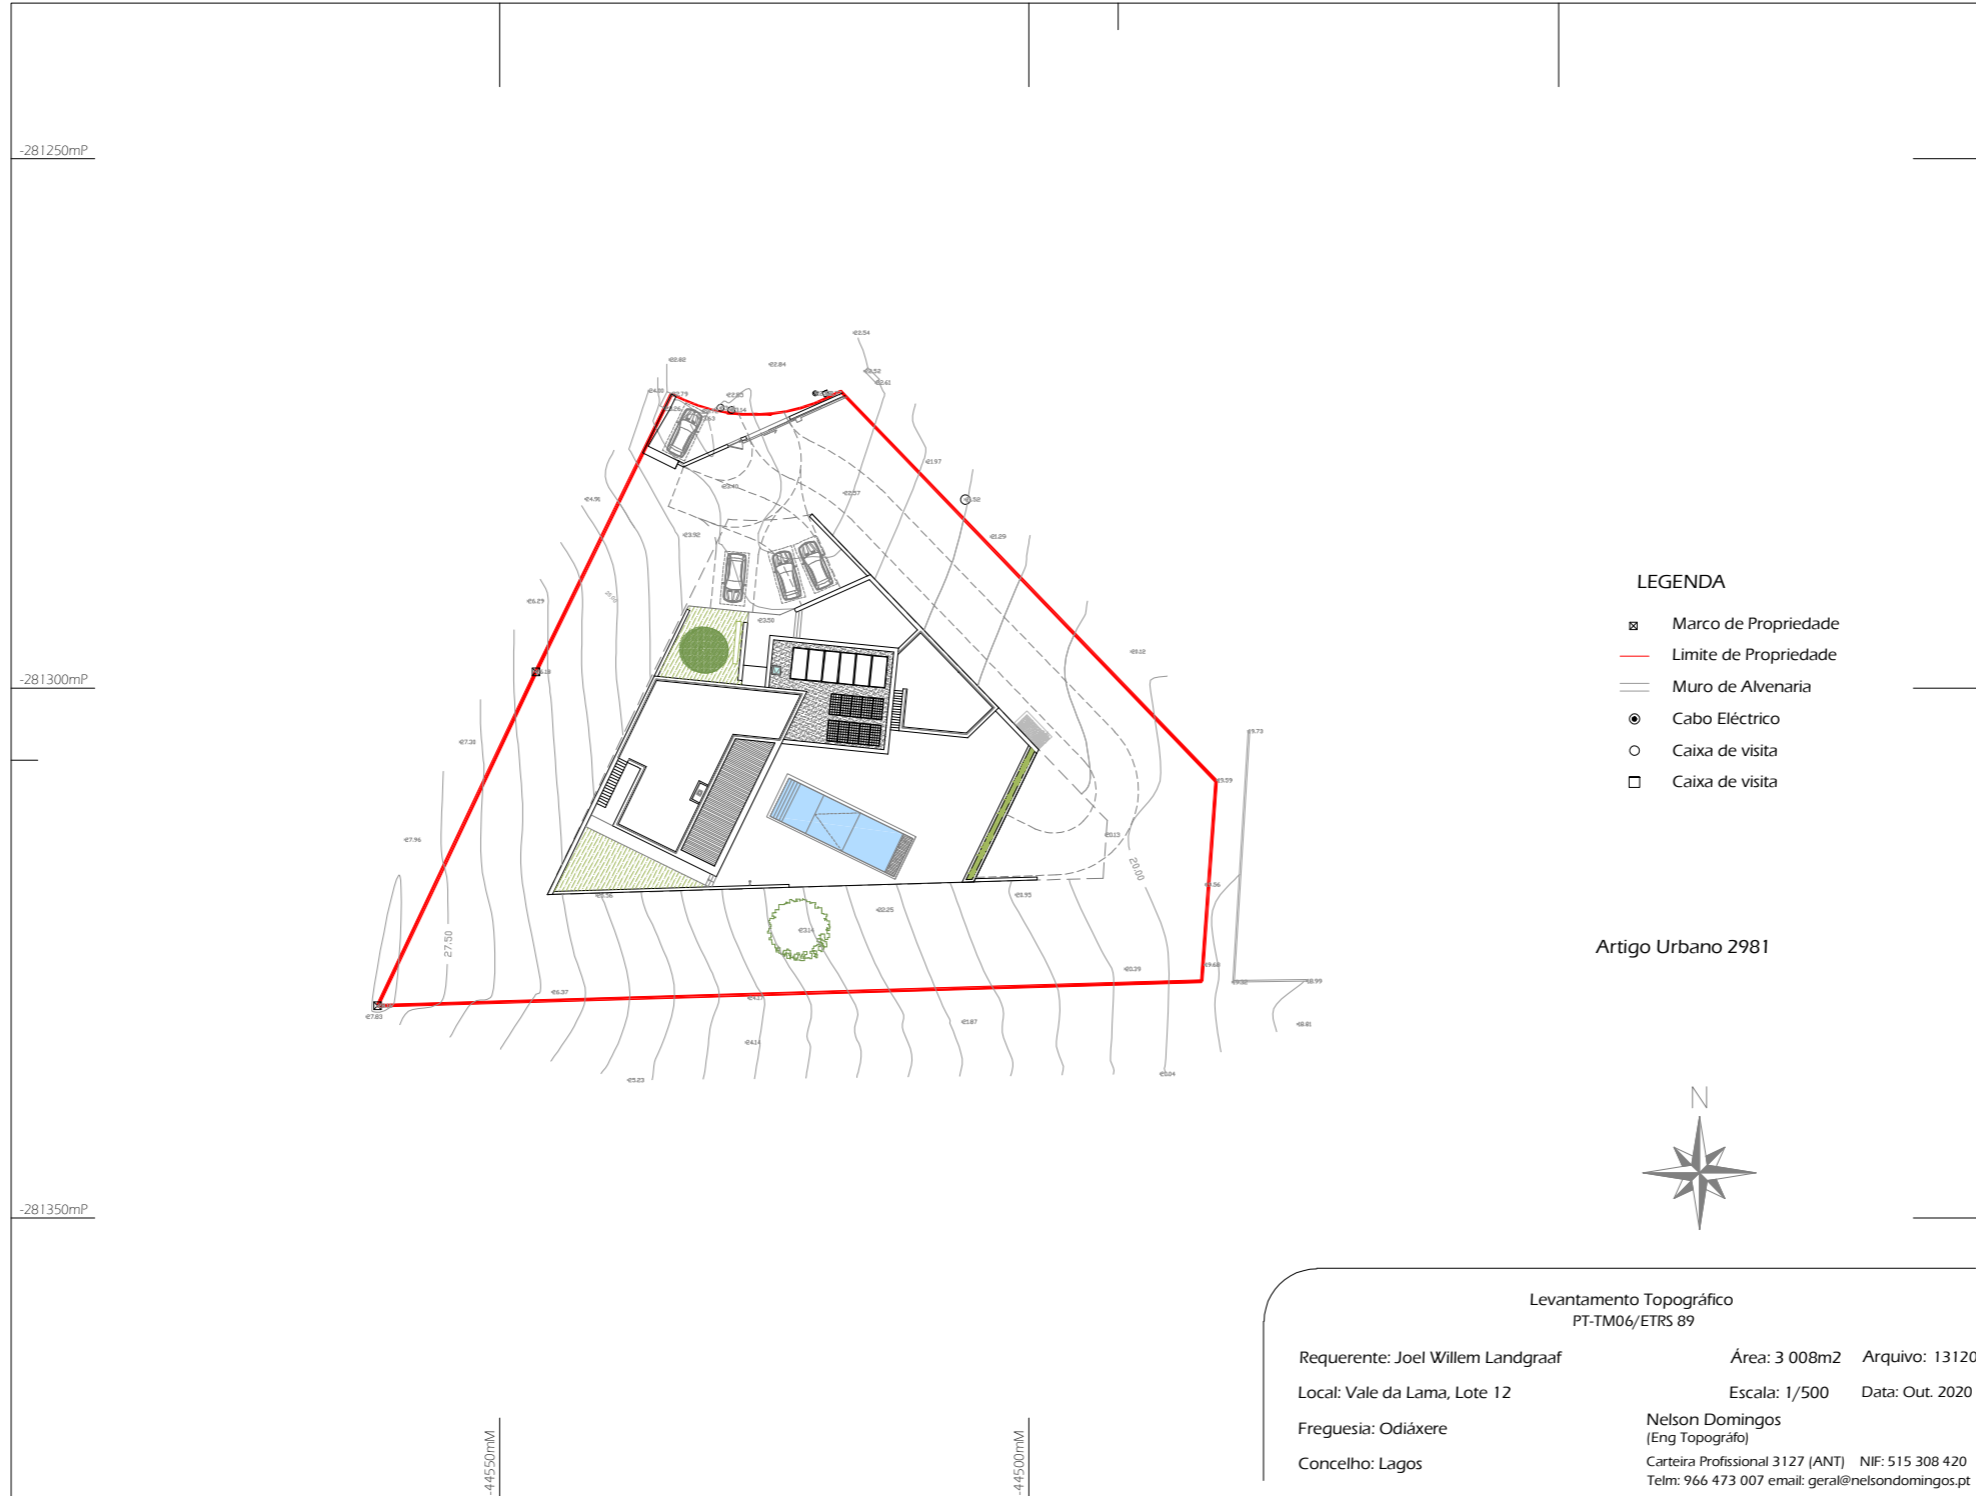

PROJECTO:
CONSTRUÇÃO DE MORADIA
UNIFAMILIAR E PISCINA DE
APOIO

LOCAL:
VALE DA LAMA, LOTE 12,
ODIÁXERE, LAGOS

REQUERENTE:
JOEL LANDGRAAF E WILMA
ROTTERING

FASE:
TELAS FINAIS

DESIGNAÇÃO:
PLANTA DE IMPLANTAÇÃO DO
PROPOSTO (SOBRE LEV.
TOPOGRÁFICO)

ESCALA:
1.500

DATA:
JANEIRO 2026

DESENHO Nº:
TF07

SUBSTITUI Nº:
-

OBSERVAÇÕES:


ARQUITECTURA :

JOÃO CARRICO
Rua 5 de Outubro
Nº 49 R/C
8500-581 Portimão
joaocarrico@studioarte.info | www.studioarte.info

COLABORAÇÃO:

RUBEN GUERREIRO
ARNOLD AARSSEN
VÍTOR JARDIM
RUI CAÇÃO

NOTA:
NÃO MEDIR OS DESENHOS, USAR APENAS AS
COTAGENS; AS COTAS ESTÃO SUJEITAS À
CONFIRMAÇÃO;
EM CASO DE INDETERMINAÇÃO, A ESCALA MAIS
AMPLIADA É A QUE VIGORA.

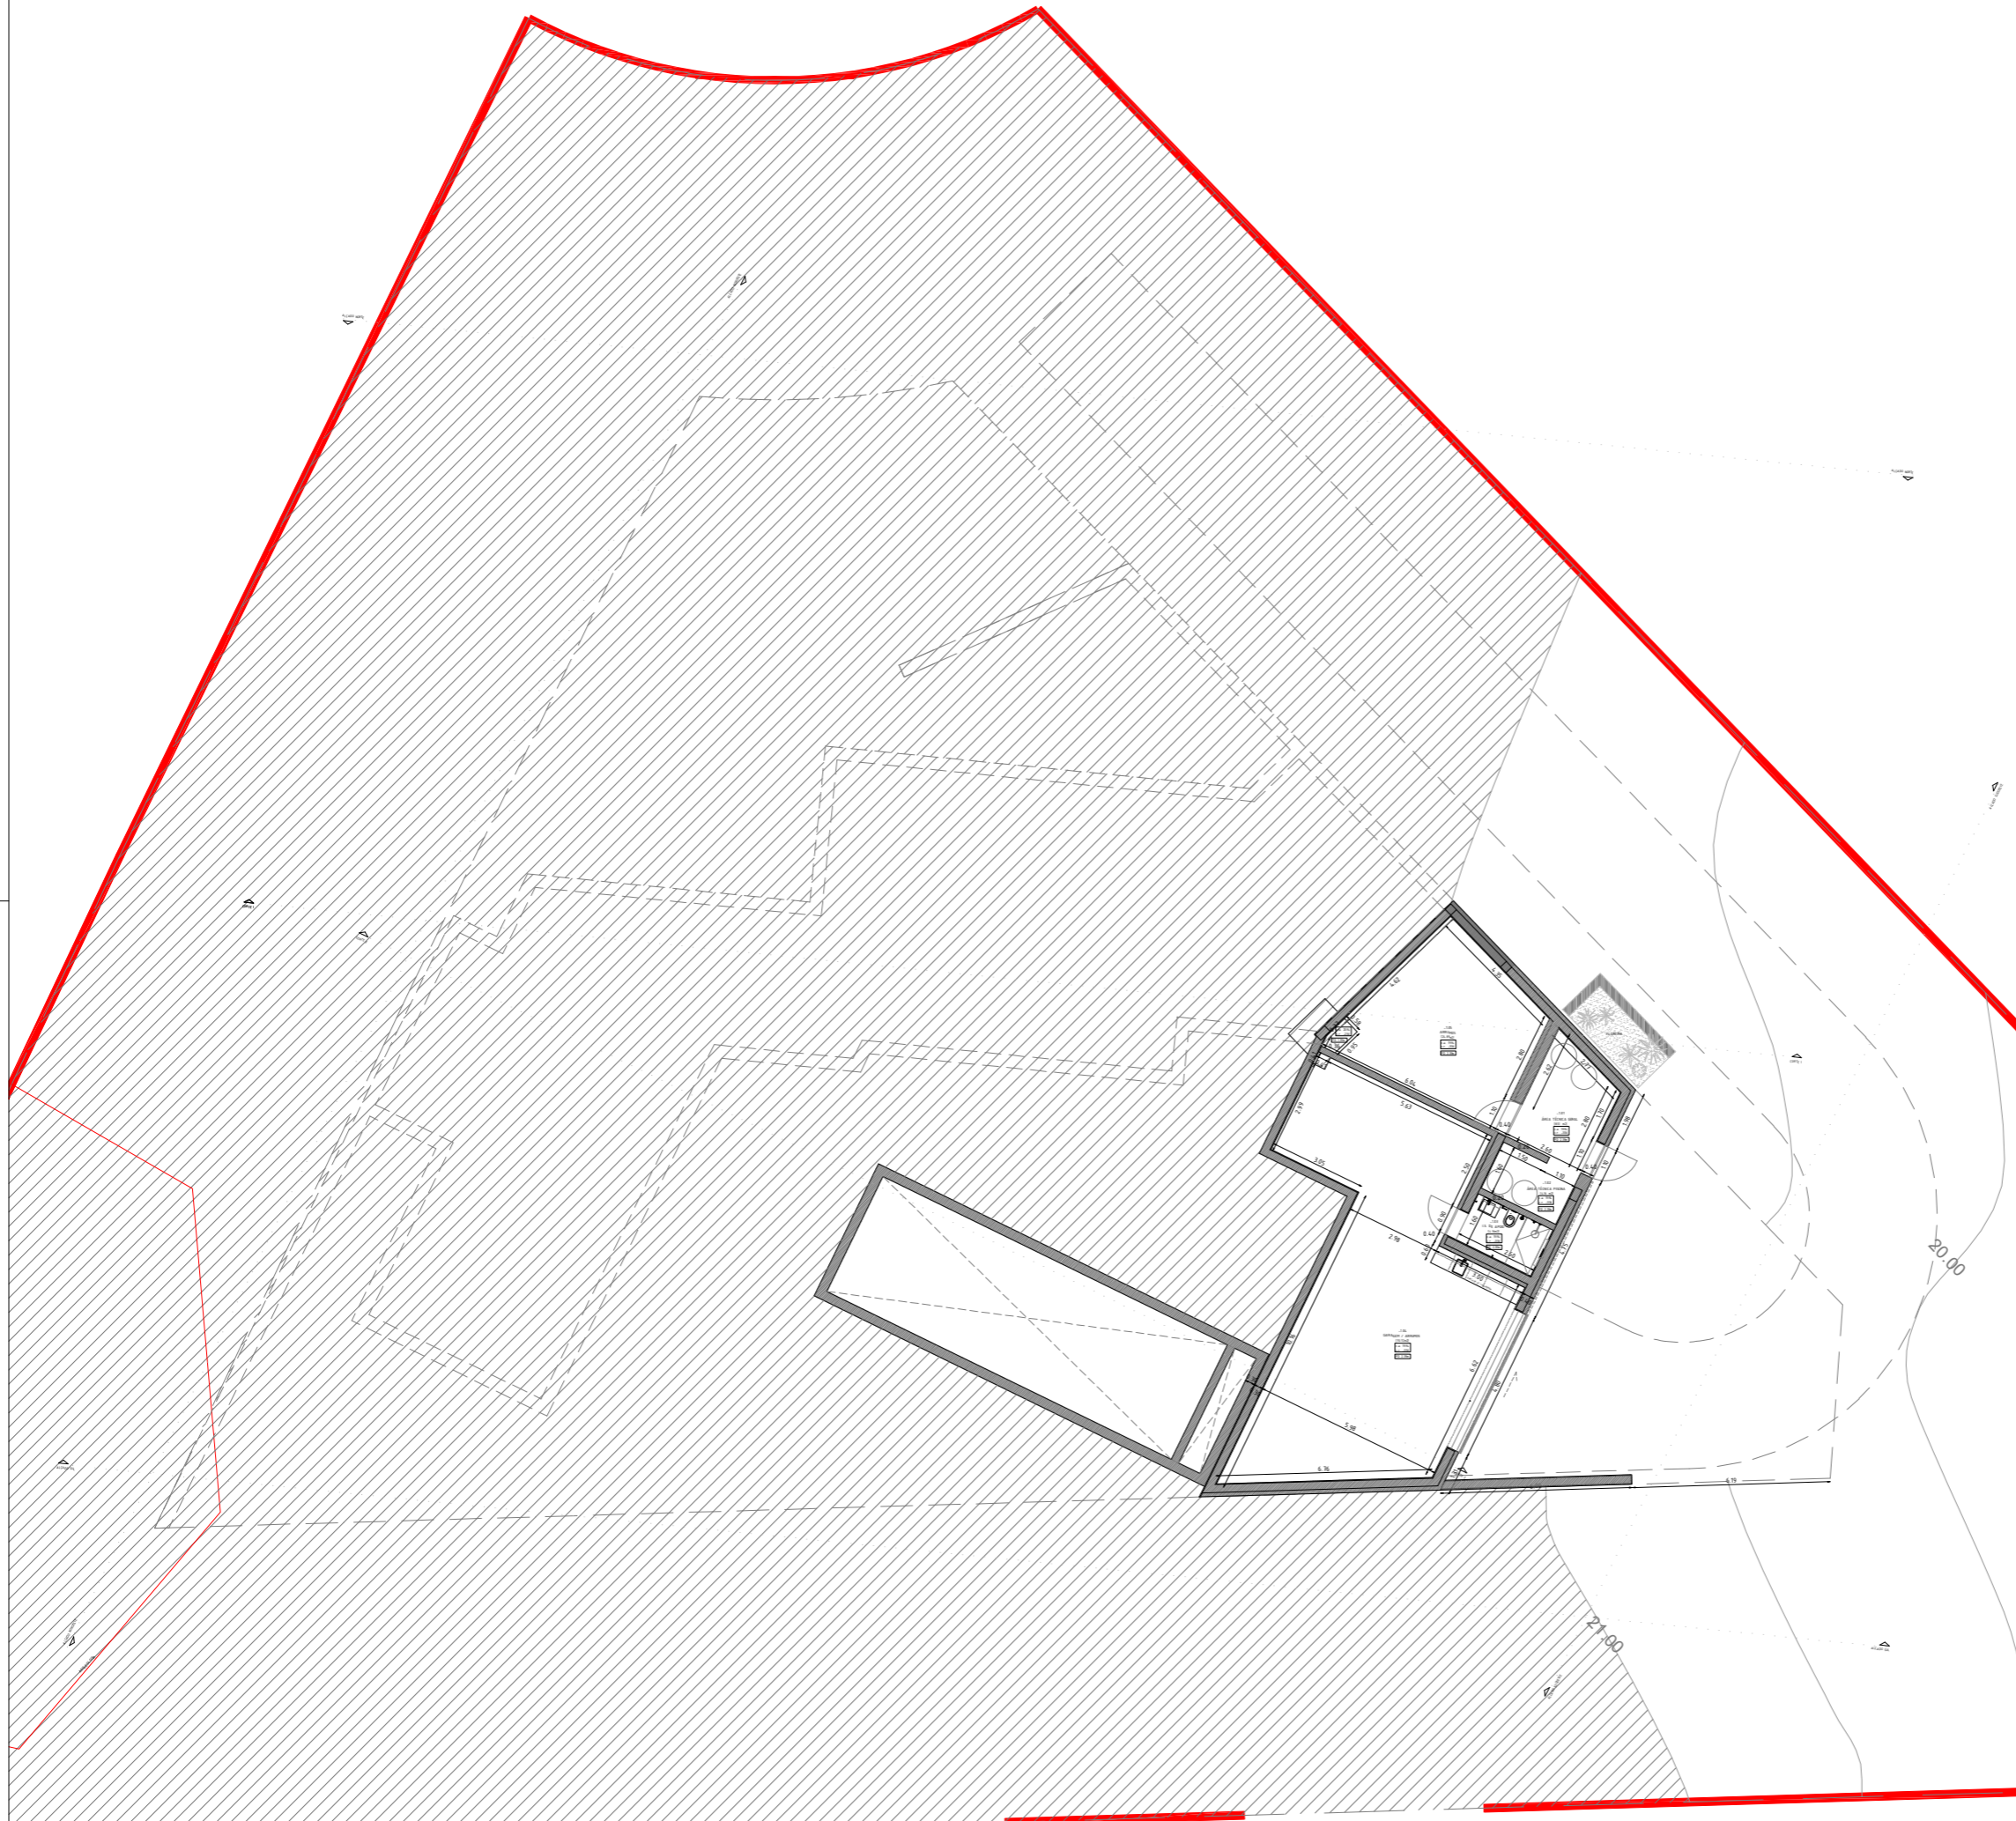

PROPOSTA
PLANTA À COTA 21.81 (PISO -1 / CAVE)

QUADRO ÁREAS	ÁREA BRUTA	ÁREA ÚTL
LEGENDA DE ESPAÇOS		
PISO -1		
-101	ÁREA TÉCNICA GERAL	8.51 m ²
-102	ÁREA TÉCNICA PISCINA	4.16 m ²
-103	L.S. GARAGEM	4.16 m ²
-104	GARAGEM / ARRUMOS	70.72 m ²
-105	ARRUMOS	24.89 m ²
SUB-TOTAL PISO -1		112.44 m ²
ÁREA TOTAL CAVE	137.00 m ²	
TOTAL	137.00 m ²	112.44 m ²

LEGENDA	NUMERAÇÃO ESPAÇO	DESIGNAÇÃO ESPAÇO	DESIGNAÇÃO ÁREA ÚTL
0.01			
Quarto			
(22.83 m ²)			
[c.a. 91.63 c.r. -2.81]			
			COTA ALTIMÉTRICA: c.a. - COTA ABSOLUTA / c.r. - COTA RELATIVA / c.s. - COTA SOLERA

PROJECTO:
CONSTRUÇÃO DE MORADIA
UNIFAMILIAR E PISCINA DE
APOIO

LOCAL:
VALE DA LAMA, LOTE 12,
ODIÁXERE, LAGOS

REQUERENTE:
JOEL LANDGRAAF E WILMA
ROTTERING

FASE:
TELAS FINAIS

DESIGNAÇÃO:
PROPOSTA
PLANTA PISO -1

ESCALA:
1.100

DATA:
JANEIRO 2026

DESENHO Nº:
TF08

SUBSTITUI Nº:
-

OBSERVAÇÕES:

ARQUITECTURA:
JÓÃO CARREIRO
Rua 5 de Outubro
814 40 RUA
8500-581 Portimão
joancarreira@olhaarquitecto.pt | www.olhaarquitecto.pt

COLABORAÇÃO:
HUBEN GUERRERO
ARNOLD AARSEN
VITOR GARDON
RUI CAÇADO

NOTA:
NÃO MEDIR OS DESENHOS. USAR APENAS AS
COTAS. AS COTAS ESTÃO SUJEITAS À
CONFIRMAÇÃO
EM CASO DE INDETERMINAÇÃO A ESCALA. MAS
AMPLIADA É A QUE VISORA.



PROPOSTA
PLANTA À COTA 25.00 (PISO 0)

QUADRO ÁREAS	ÁREA BRUTA	ÁREA ÚTL
LEGENDA DE ESPAÇOS		
PISO 0		
0.01 ENTRADA		23.37 m ²
0.02 I.S. 01		1.93 m ²
0.03 COZINHA		51.90 m ²
0.04 SALA DE ESTAR		35.70 m ²
0.05 LAVANDARIA		8.76 m ²
0.06 ARRUMOS	1.35 m ²	
0.07 CIRCULAÇÃO 01		18.21 m ²
0.08 CIRCULAÇÃO 02		6.60 m ²
0.09 QUARTO 01		18.95 m ²
0.10 VESTIÁRIO		6.49 m ²
0.11 I.S. 02		8.84 m ²
0.12 QUARTO 02		21.10 m ²
0.13 I.S. 03		7.43 m ²
0.14 QUARTO 03		26.79 m ²
0.15 I.S. 04		11.51 m ²
0.16 TERRAÇO COBERTO - EXTERIOR	11.09 m ²	
0.17 PÁTIO - EXTERIOR	32.54 m ²	
0.18 PISCINA - EXTERIOR	4.80 m ²	
SUB-TOTAL PISO 0	353.47 m²	92.98 m²
TOTAL	ÁREA BRUTA 353.47 m²	ÁREA ÚTL 247.58 m²

LEGENDA

0.01 NUMERAÇÃO ESPAÇO

Quarto DESIGNAÇÃO ESPAÇO

{22.03 m²} DESIGNAÇÃO ÁREA ÚTL

{c.a. 9163 / c.p. -2.83} COTA ALTIMÉTRICA: c.a. - COTA ABSOLUTA / c.p. - COTA RELATIVA / c.s. - COTA SOLERA

PROJETO:
 CONSTRUÇÃO DE MORADIA UNIFAMILIAR E PISCINA DE APOIO

LOCAL:
 VALE DA LAMA, LOTE 12, ODIÁXERE, LAGOS

REQUERENTE:
 JOEL LANDGRAAF E WILMA ROTERING

FASE:
 TELAS FINAIS

DESIGNAÇÃO:
 PROPOSTA PLANTA PISO 0

ESCALA:
 1:100

DATA:
 JANEIRO 2026

DESENHO NR:
 TF09


SUBSTITUI NR:
 -

OBSERVAÇÕES:

ARQUITECTURA:
 JOÃO CARREIRO
 Rua 5 de Outubro
 Nº 43 B/C
 4500-381 Portimão
 joao@jcarreira.com
 www.jcarreira.com

COLABORAÇÃO:
 NÚBEN GUERREIRO
 ARNOLD AARSEN
 VÍTOR JACOM
 RITA CALÇADO

NOTA:
 NÃO MEDIR OS DESENHOS, USAR APENAS AS COTAS. AS COTAS ESTÃO SUJEITAS A CONFIRMAÇÃO. EM CASO DE INCONFÉRMIA, A ESCALA MAIS AMPLA É A DE VIGÊNCIA.

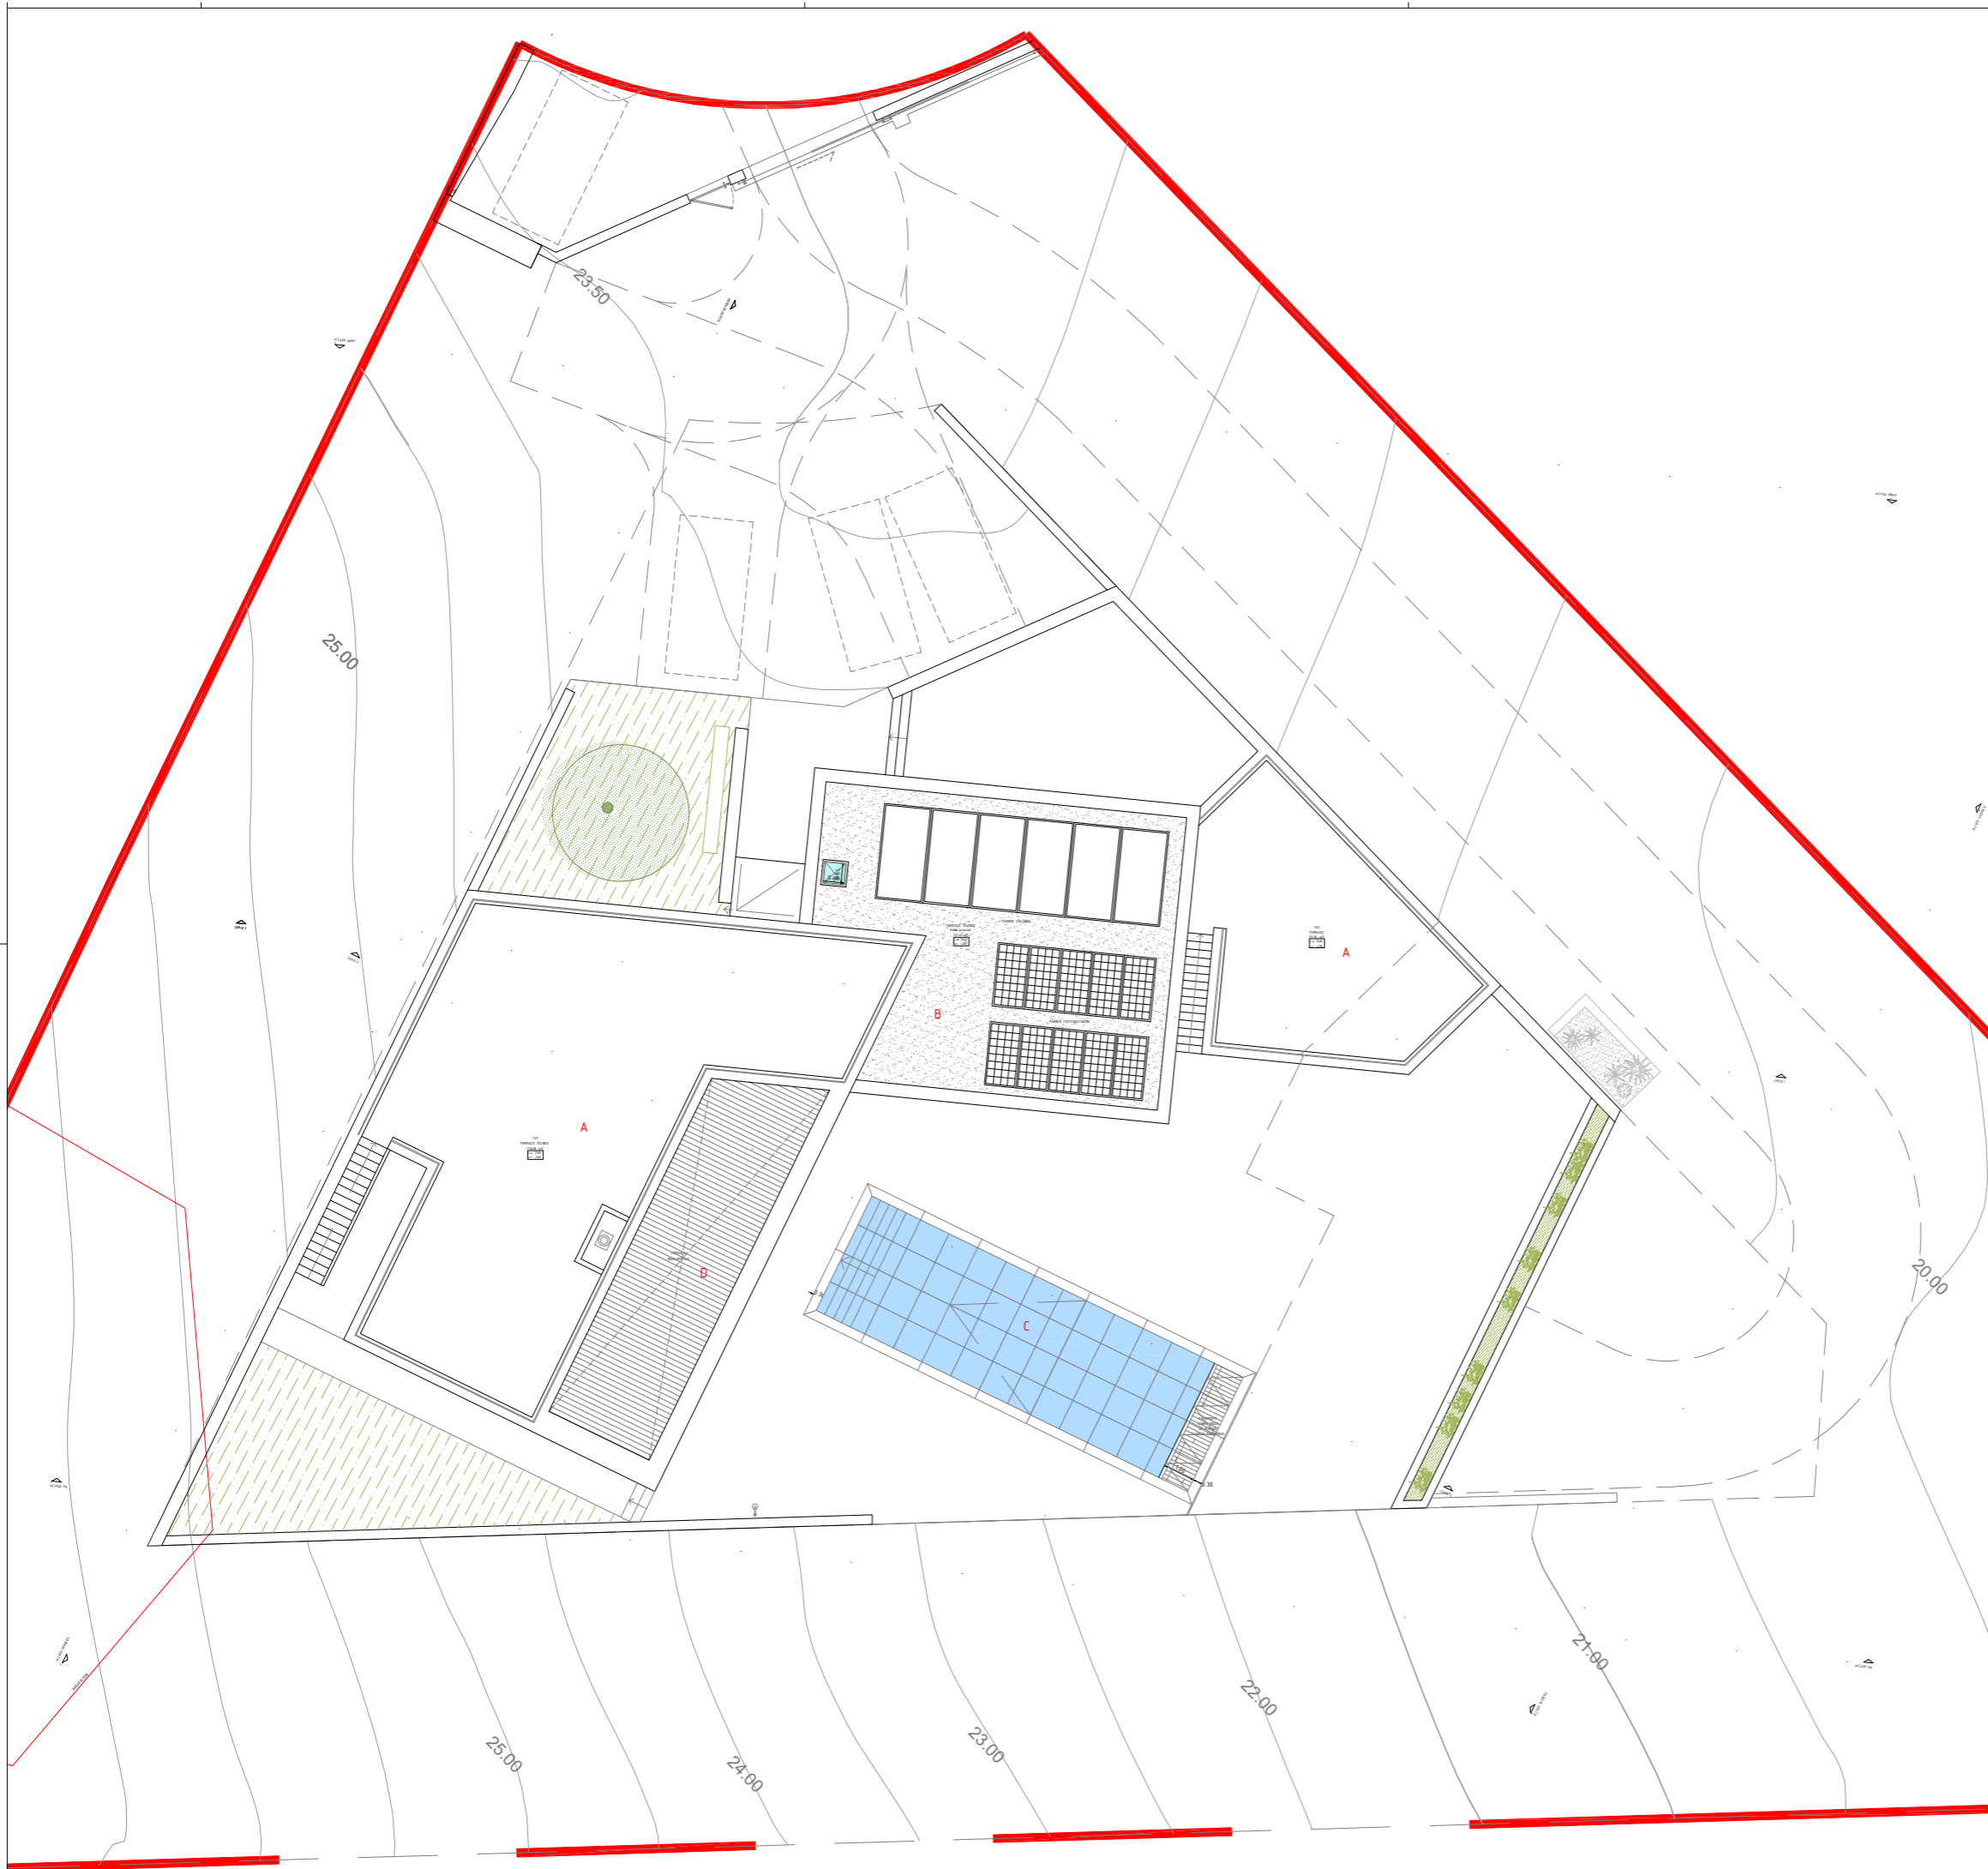

PROPOSTA
PLANTA DE COBERTURA

- LEGENDA DE ELEMENTOS
- A. TERRAÇO DESCOBERTO
 - B. COBERTURA EM SEIXO ROLADO
 - C. PISCINA
 - D. PÉRGOLA

- LEGENDA
- 0.01 NUMERAÇÃO ESPAÇO
 - Quarto DESIGNAÇÃO ESPAÇO
 - [22.03 m²] DESIGNAÇÃO ÁREA ÚTL.
 - [c.a. 91.63 / p. -2.83] COTA ALTMÉTRICA: c.a. - COTA ABSOLUTA / c.r. - COTA RELATIVA / c.s. - COTA SOLERA

PROJETO:
CONSTRUÇÃO DE MORADIA UNIFAMILIAR E PISCINA DE APOIO

LOCAL:
VALE DA LAMA, LOTE 12, ODIÁXERE, LAGOS

REQUERENTE:
JOEL LANDGRAAF E WILMA ROTERING

FASE:
TELAS FINAIS

DESENHAÇÃO:
PROPOSTA PLANTA DE COBERTURA

ESCALA:
1:100

DATA:
JANEIRO 2026

DESENHO Nº:
TF10


SUBSTITUI Nº:
-


OBSERVAÇÕES:

ARQUITECTURA:
JOÃO CARREIRO
Rua 5 de Outubro Nº 43 B/C 4500-381 Portugal joancarreira@tudorstudio.com | www.tudorstudio.com


COLABORAÇÃO:
MIGUEL GUERREIRO
ARNOLD AARSEN
VÍTOR JARDIM
RUI CALÇADO

NOTA:
NÃO MEDIR OS DESENHOS, USAR APENAS AS COTAS. AS COTAS ESTÃO SUJEITAS A CONFIRMAÇÃO. EM CASO DE INCERTEZA, A ESCALA MANEJA A AMPLAZADA E A DE VIGIAR.

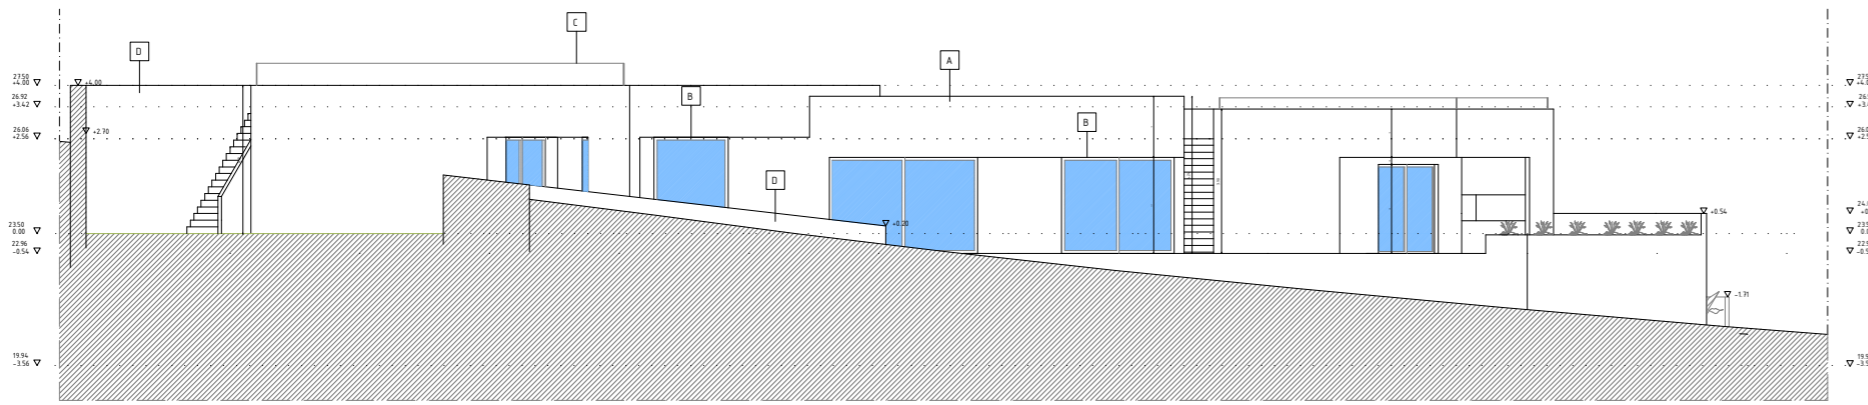


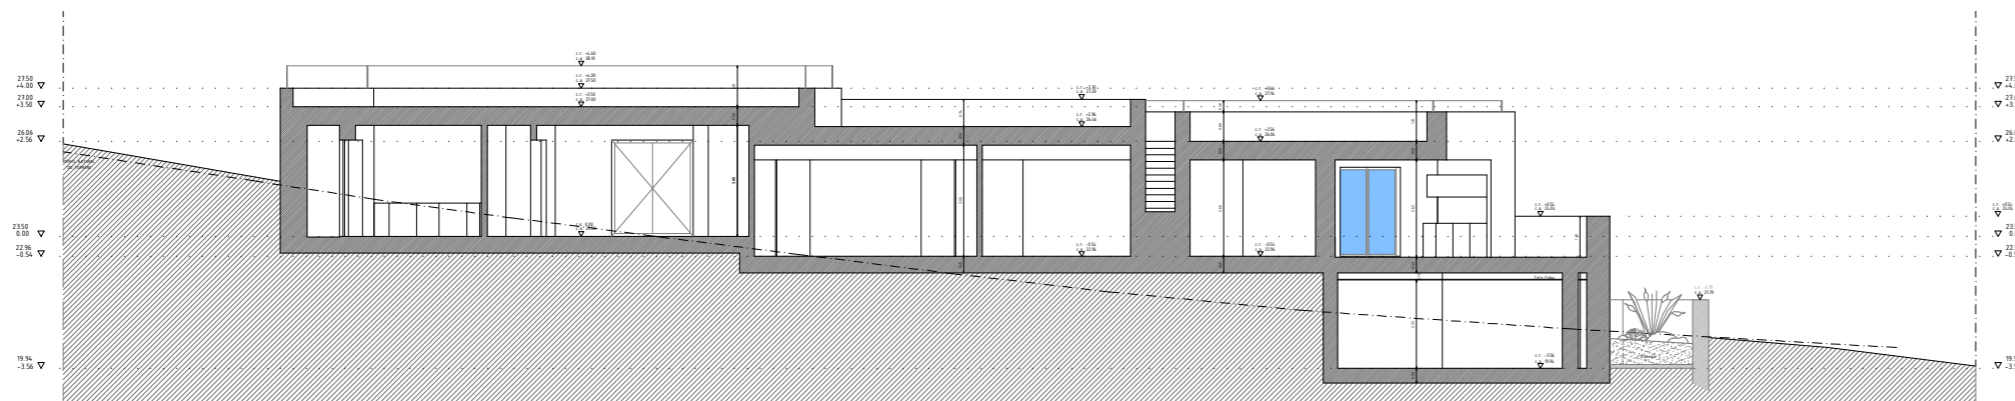

CORTE 1

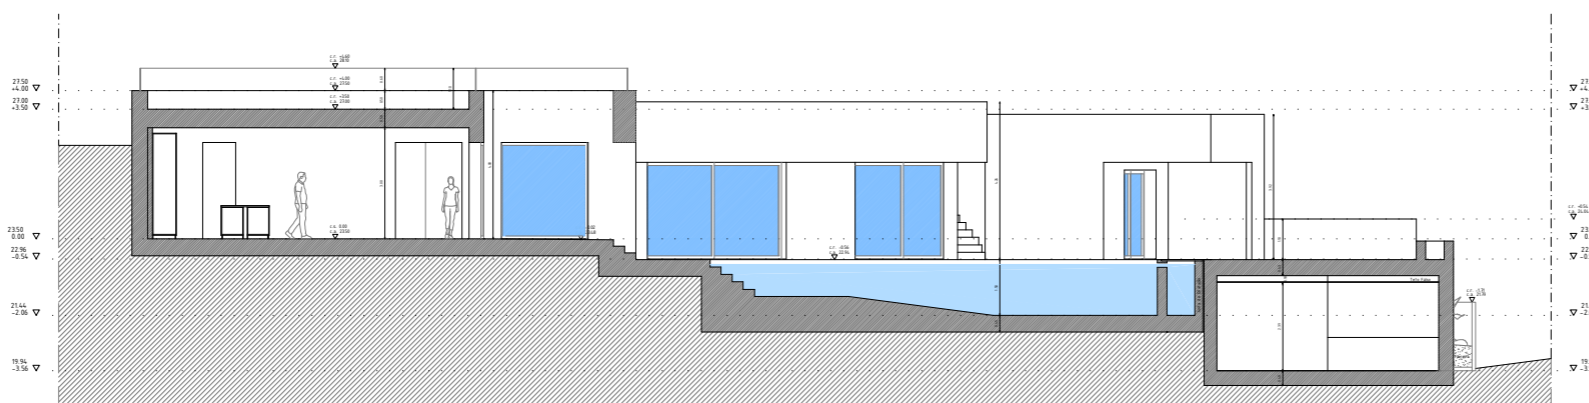

CORTE 2

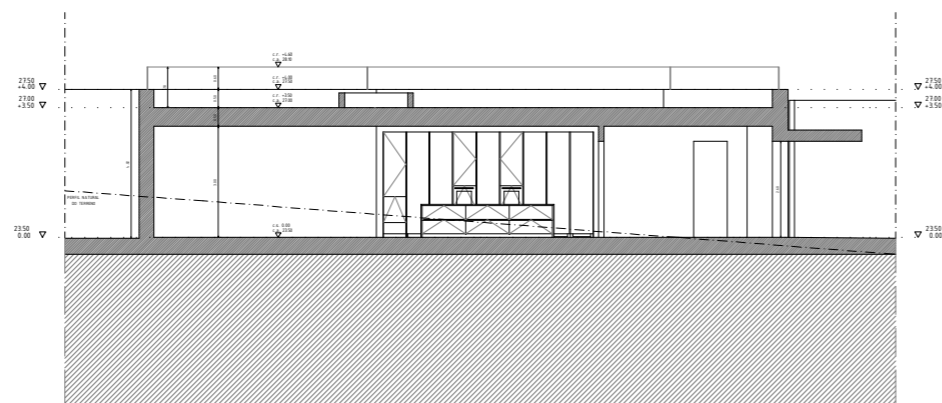

CORTE 3

PROJETO:
CONSTRUÇÃO DE MORADIA
UNIFAMILIAR E PISCINA DE
APOIO

LOCAL:
VALE DA LAMA, LOTE 12,
ODIÁXERE, LAGOS

REQUERENTE:
JOEL LANDGRAAF E WILMA
ROTTERING

FASE:
TELAS FINAIS

DESIGNAÇÃO:
PROPOSTA
CORTES

ESCALA:
1:100

DATA:
JANEIRO 2026

DESENHO Nº:
TF12

SUBSTITUI Nº:
-

OBSERVAÇÕES:

ARQUITECTURA:

JOÃO CARREIRO
Rua 5 de Outubro
Nº 43 B/C
8000-001 Porto
joao@joaocarreira.com
+351 915 773 149
www.joaocarreira.com



COLABORAÇÃO:

ALBINO GONCALVES
ARNOLD AARSEN
VITOR JARDIM
RITA CAÇÃO

NOTA:
NÃO HEDIR OS DESENHOS, USAR APENAS AS
COTIZAÇÕES. AS COTAS ESTÃO SUJEITAS A
CONFIRMAÇÃO.
EM CASO DE INCERTEZA, A ESCALA MAS
AMPLIADA É A QUE VIGORAR.

LEGENDA
▽ 94.46 COTA ALTIMÉTRICA
P.N.T. PLANO NATURAL DO TERRENO

P.01 [C.03]

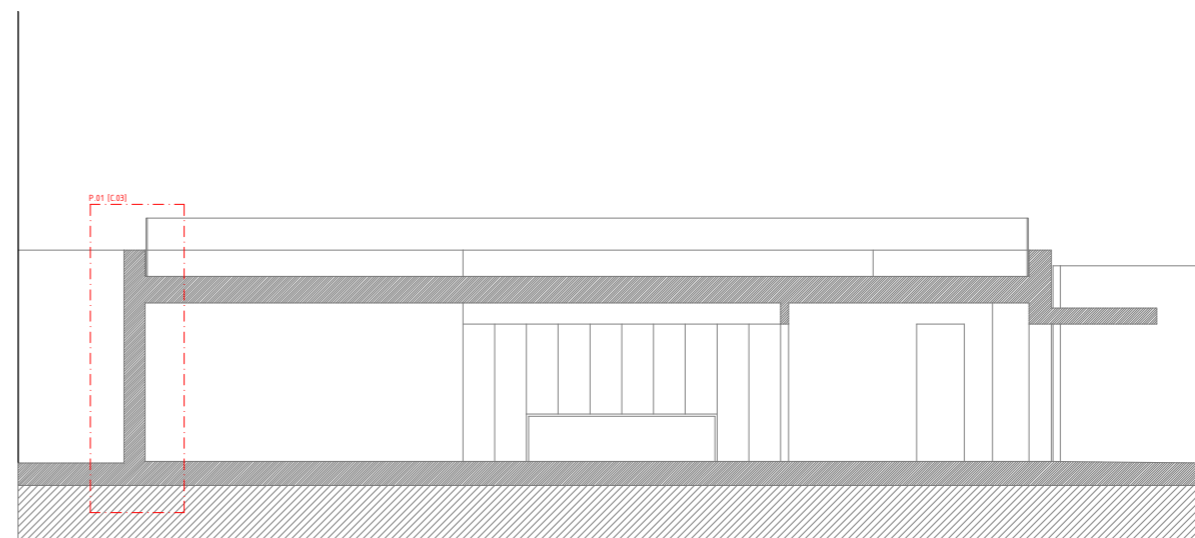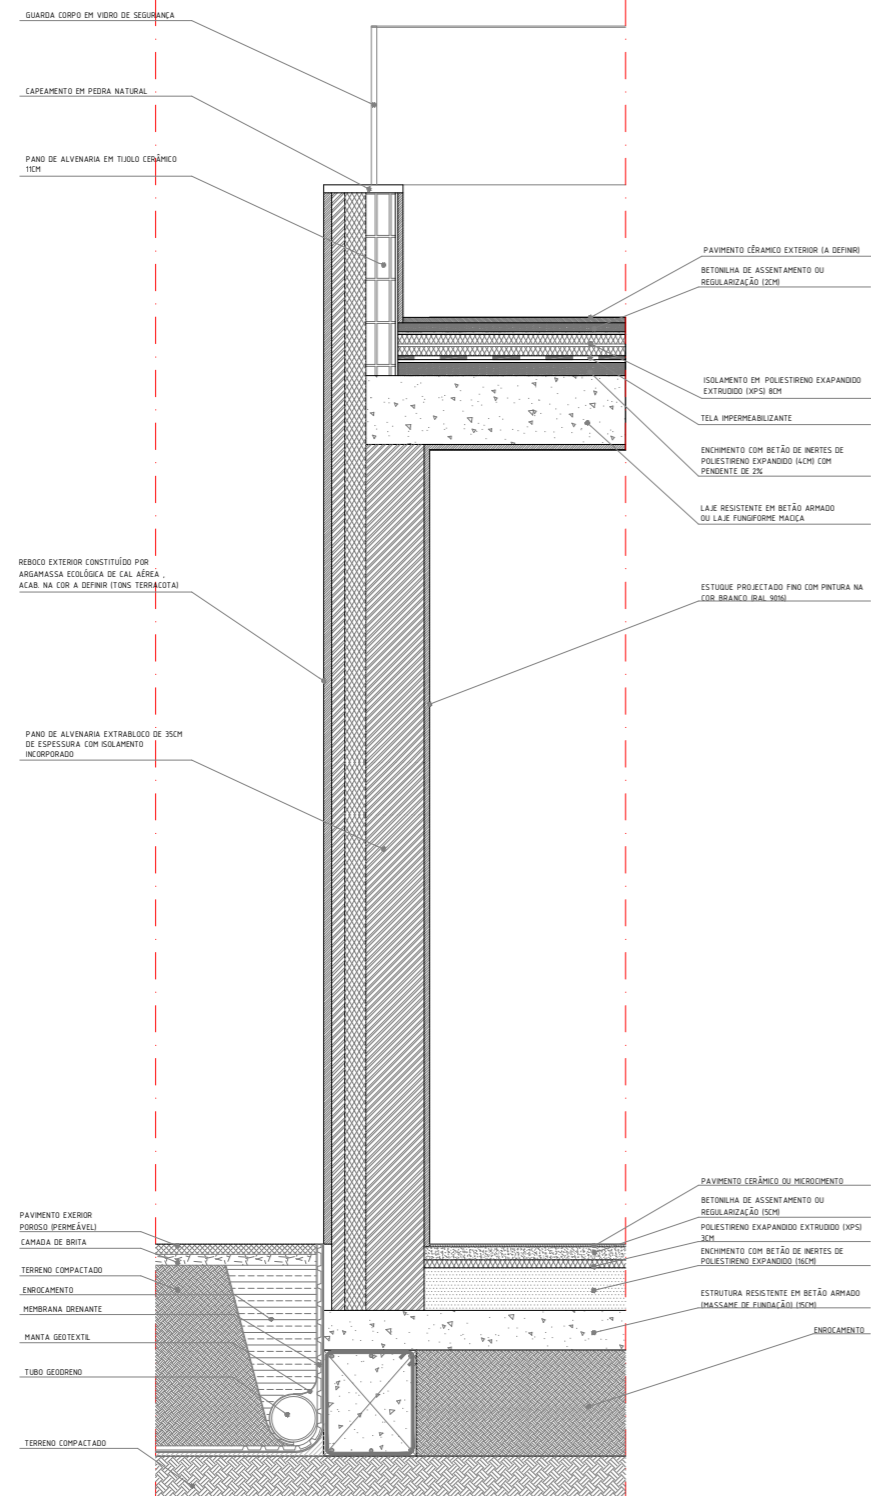

SEM ESCALA



PROJECTO:
CONSTRUÇÃO DE MORADIA
UNIFAMILIAR E PISCINA DE
APOIO

LOCAL:
VALE DA LAMA, LOTE 12,
ODIÁXERE, LAGOS

REQUERENTE:
JOEL LANDGRAAF E WILMA
ROTTERING

FASE:
TELAS FINAIS

DESIGNAÇÃO:
PROPOSTA
PORMENORES CONSTRUT. 01

ESCALA:
1:20

DATA:
JANEIRO 2026

DESENHO Nº:
TF13

SUBSTITUI Nº:
-

OBSERVAÇÕES:

ARQUITECTURA :


JOÃO CARRICO
Rua 5 de Outubro
Nº 49 R/C
8500-581 Portimão
joaocarrico@studioarte.info | www.studioarte.info

COLABORAÇÃO:


RUBEN GUERREIRO
ARNOLD AARSSSEN
VITOR JARDIM
RUI CAÇÃO

NOTA:
NÃO MEDIR OS DESENHOS, USAR APENAS AS
COTAGENS; AS COTAS ESTÃO SUJEITAS À
CONFIRMAÇÃO;
EM CASO DE INCONFERÊNCIA, A ESCALA MAIS
AMPLIADA É A QUE VIGORA.


CORTE A _ TIPO 01 - PALA QUARTOS 01 E 02

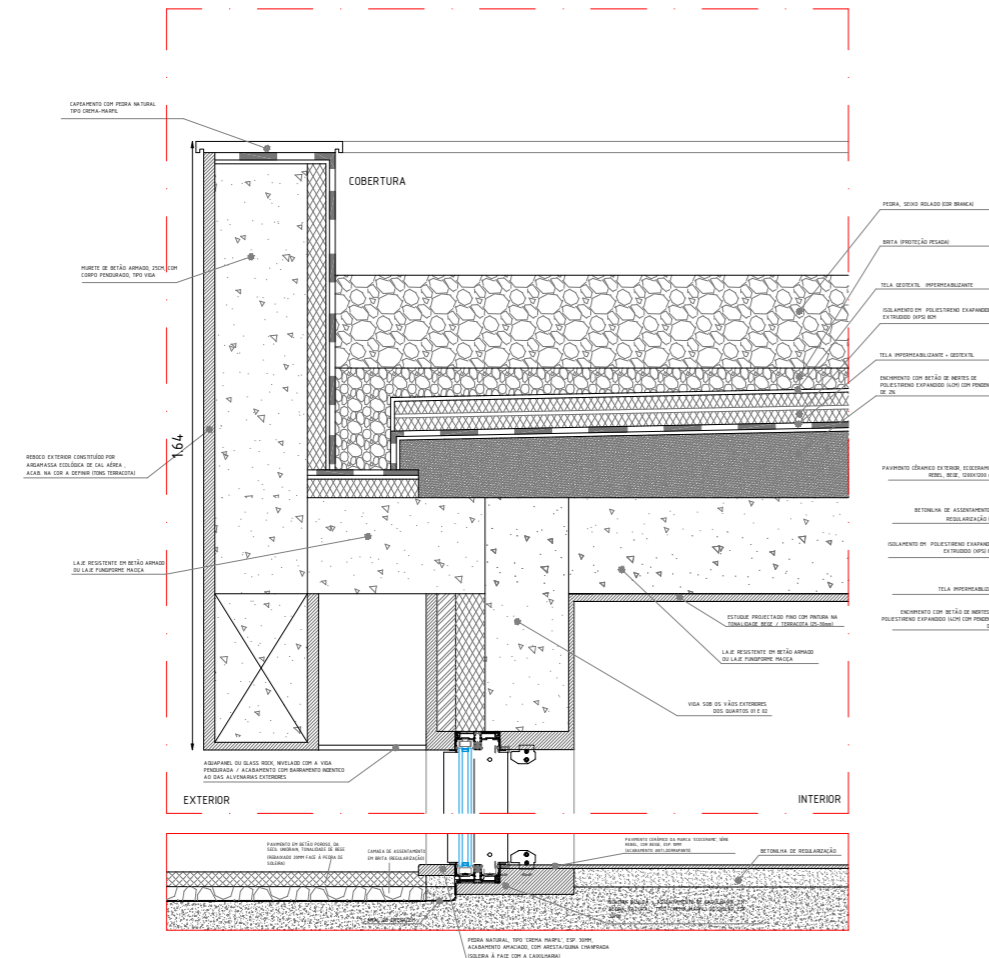


CORTE B _ TIPO 02 - PALA QUARTO 03

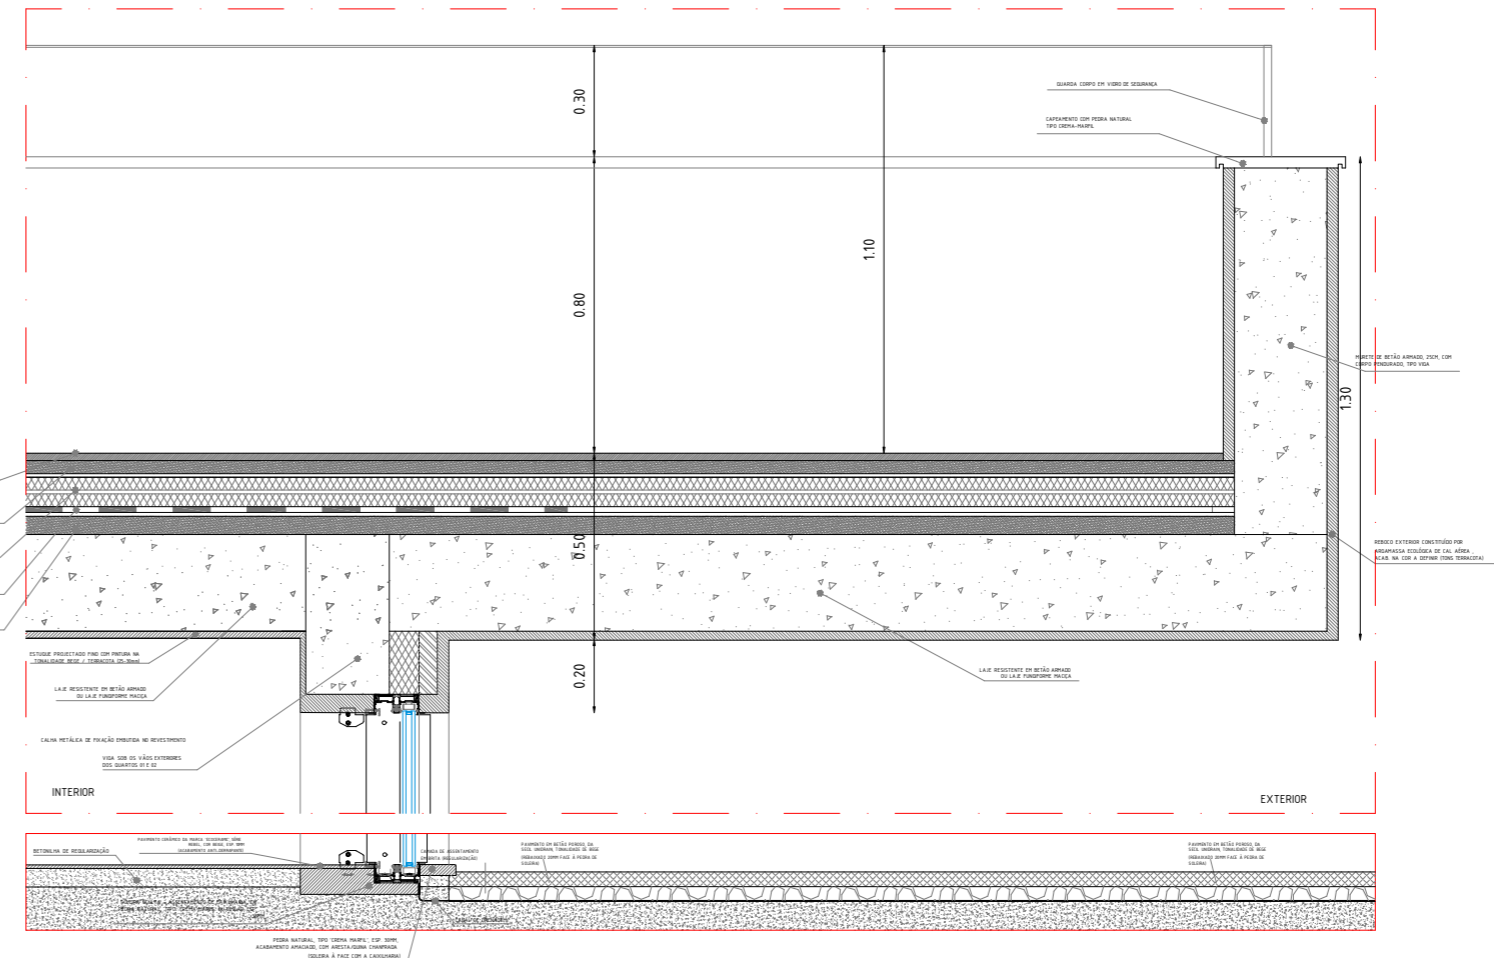


PORMENOR FLOREIRA - TERRAÇO PISCINA

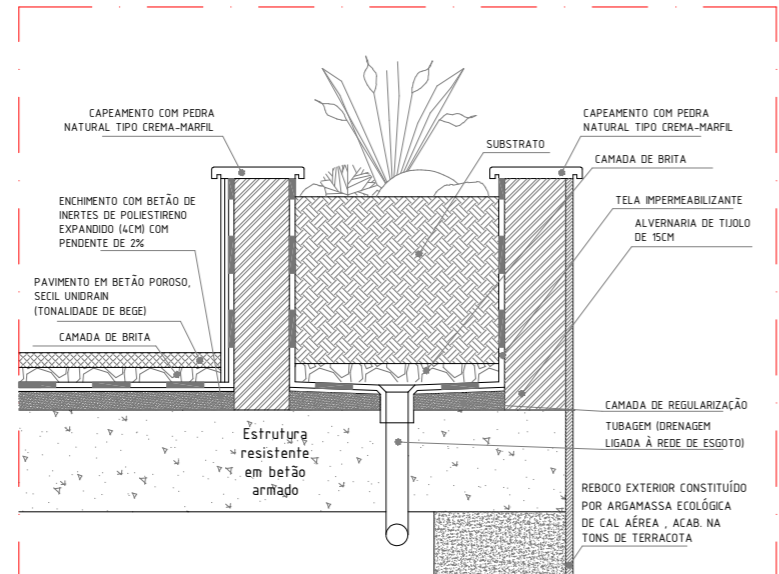


PORMENOR ESCADAS EXTERIORES - ALPENDRE PRINCIPAL

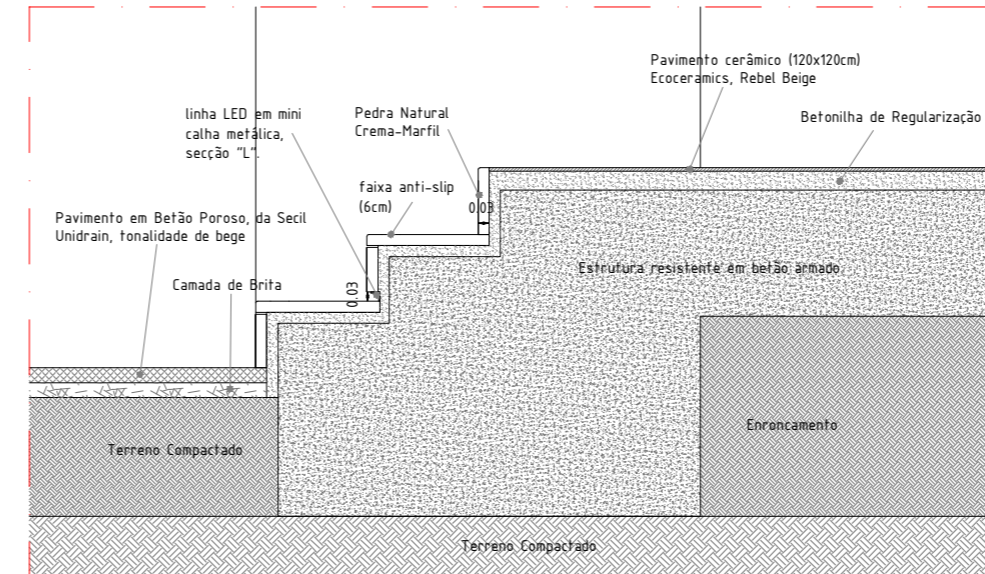


PORMENOR ENTRADA

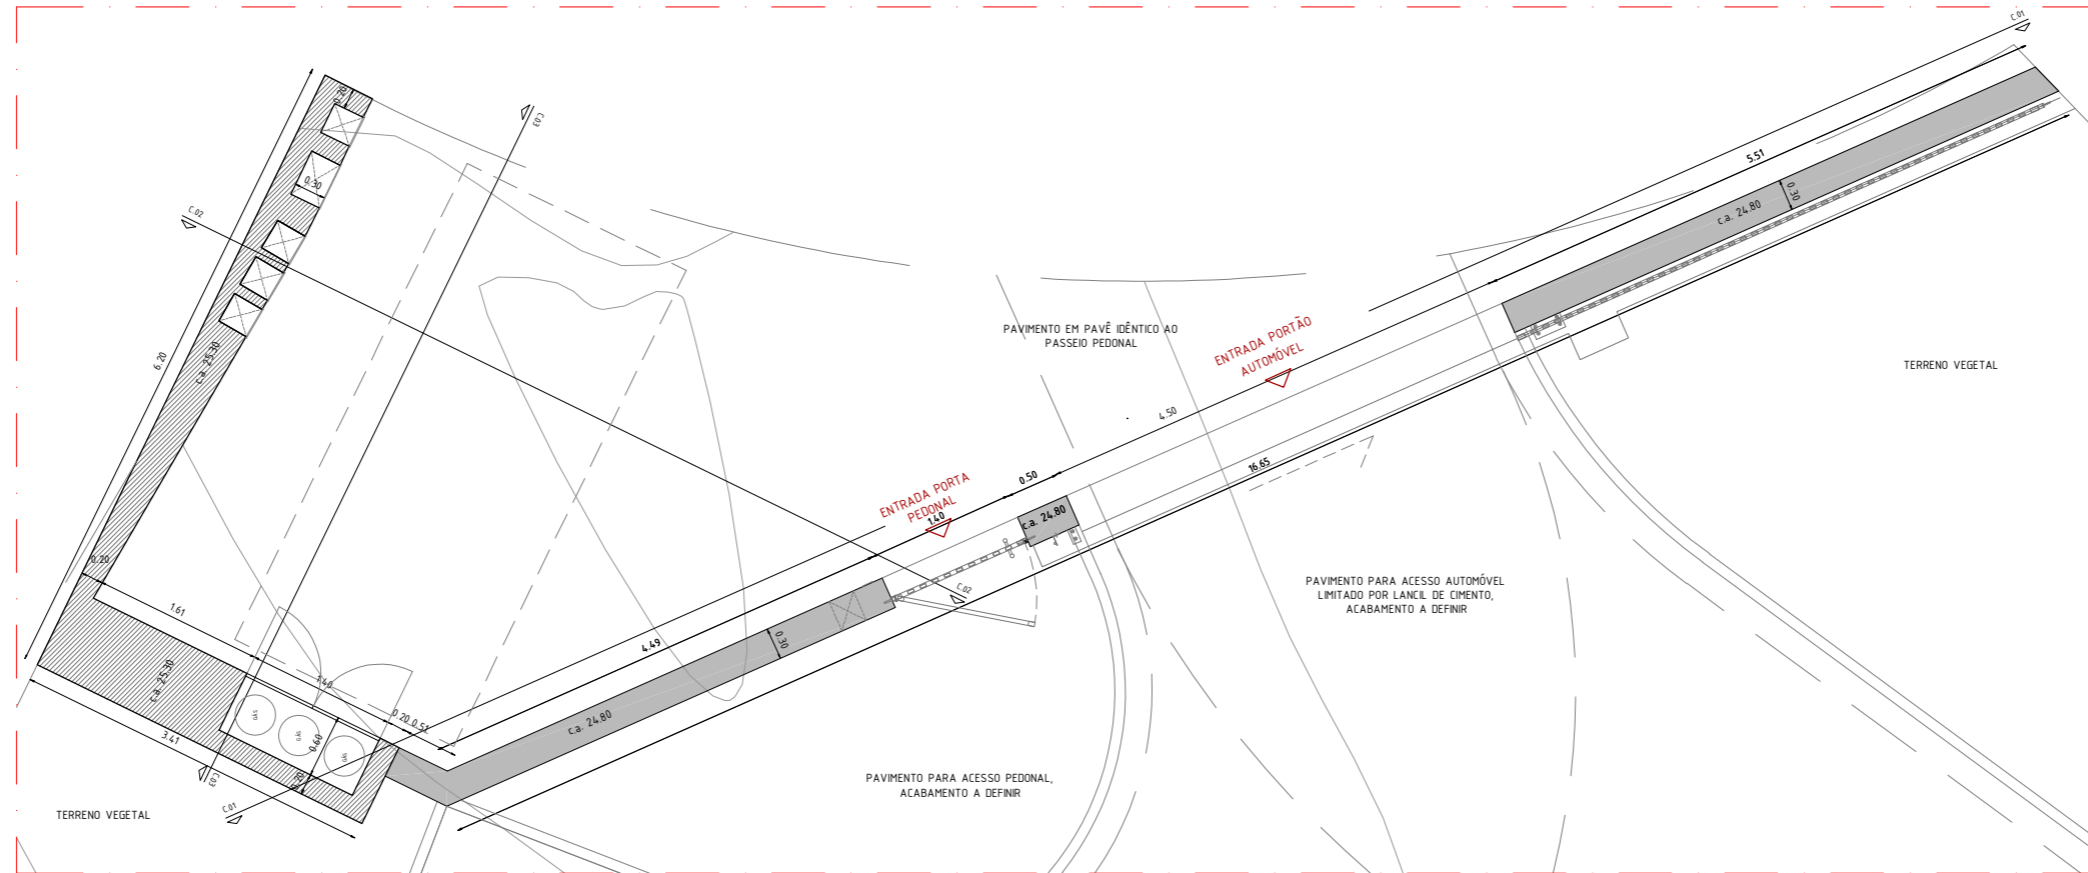


PLANTA DE PISO 0

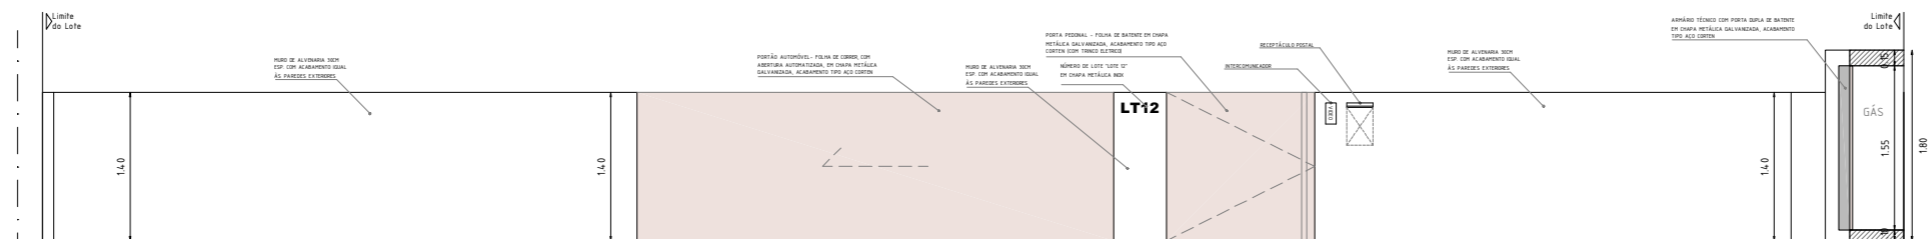

CORTE 01

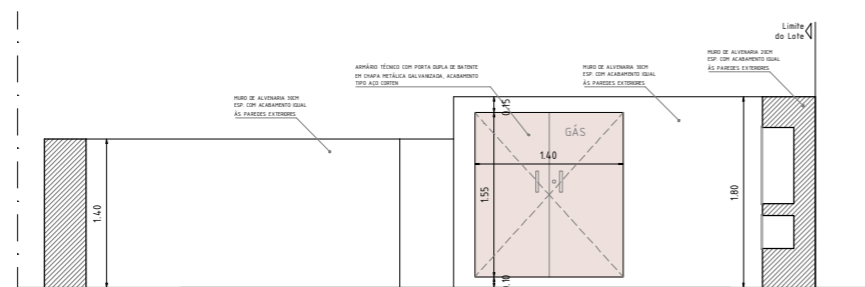

CORTE 02

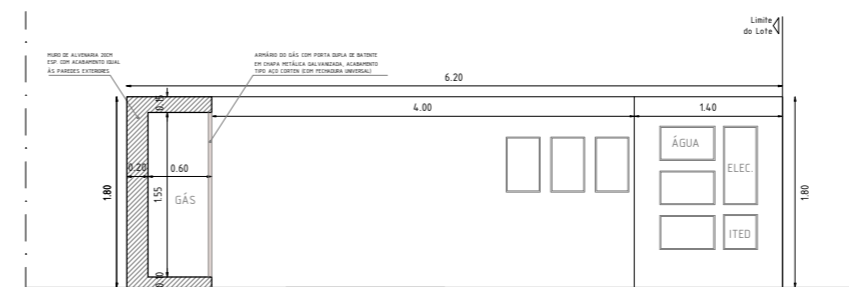

CORTE 03



PROJECTO:
CONSTRUÇÃO DE MORADIA UNIFAMILIAR E PISCINA DE APOIO

LOCAL:
VALE DA LAMA, LOTE 12, ODIÁXERE, LAGOS

REQUERENTE:
JOEL LANDGRAAF E WILMA ROTERING

FASE:
TELAS FINAIS

DESIGNAÇÃO:
PROPOSTA PORMENOR - ENTRADA E RECEPTÁCULO POSTAL

ESCALA:
1.50

DATA:
JANEIRO 2026

DESENHO Nº:
TF15

SUBSTITUI Nº:
-

OBSERVAÇÕES:


ARQUITECTURA :

JOÃO CARRICO
Rua 5 de Outubro Nº 49 R/C 8500-581 Portimão
joaocarrico@studioarte.info | www.studioarte.info


COLABORAÇÃO:

RUBEN GUERREIRO
ARNOLD AARSSSEN
VITOR JARDIM
RUI CAÇADO


NOTA:
NÃO MEDIR OS DESENHOS, USAR APENAS AS COTAGENS; AS COTAS ESTÃO SUJEITAS A CONFIRMAÇÃO; EM CASO DE INCONFERÊNCIA, A ESCALA MAIS AMPLIADA É A QUE VIGORA.

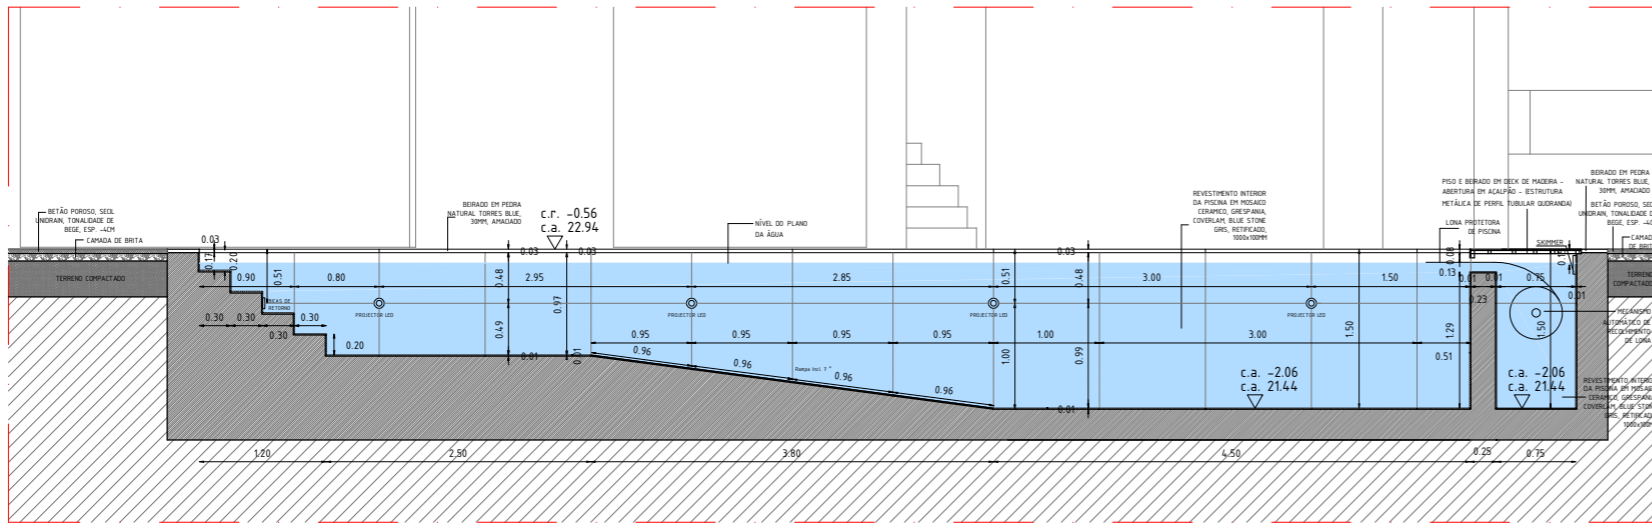


Corte C.01

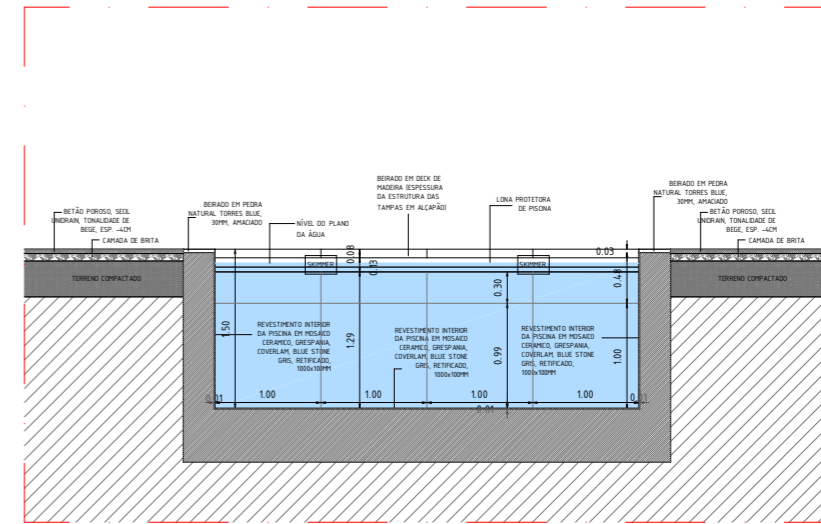


Corte C.02

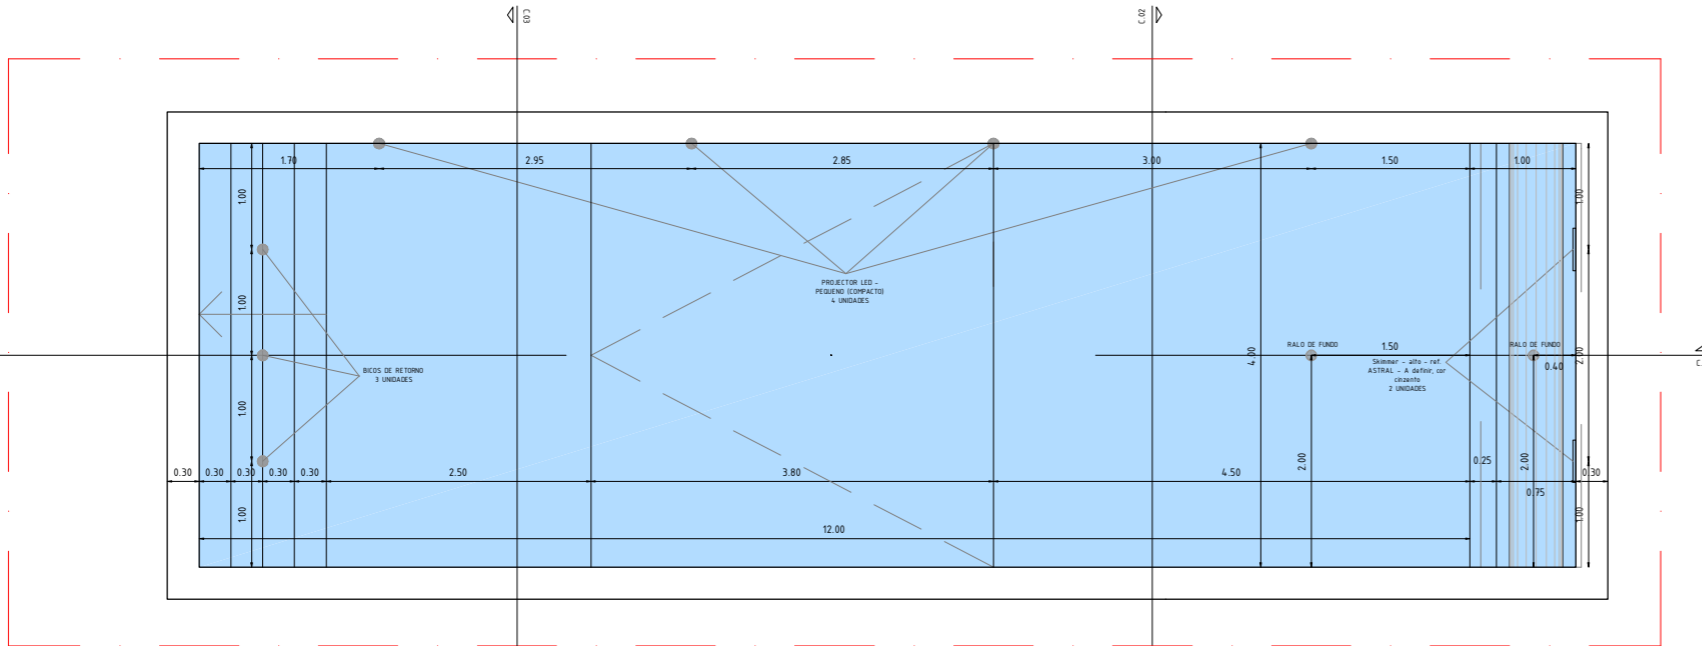

Planta Técnica

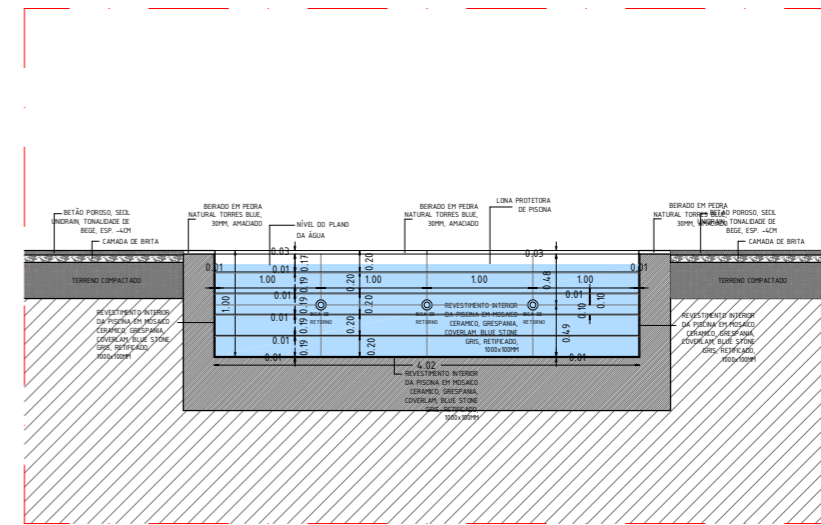

Corte C.03

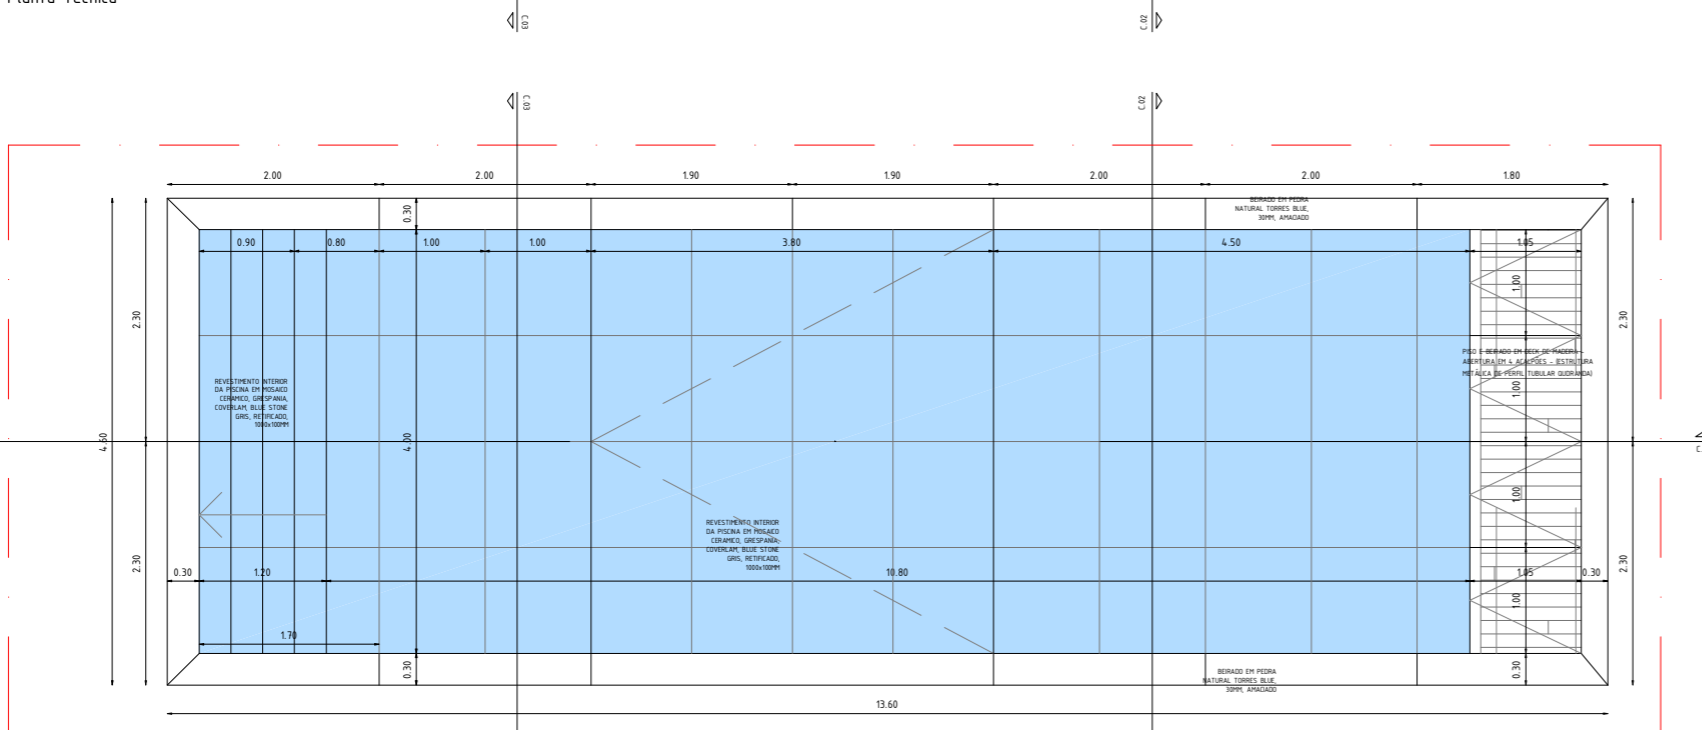

Planta de Acabamentos



PROJECTO:
CONSTRUÇÃO DE MORADIA
UNIFAMILIAR E PISCINA DE
APOIO

LOCAL:
VALE DA LAMA, LOTE 12,
ODIÁXERE, LAGOS

REQUERENTE:
JOEL LANDGRAAF E WILMA
ROTTERING

FASE:
TELAS FINAIS

DESIGNAÇÃO:
PROPOSTA
PORMENORES CONSTRUT. -
PISCINA

ESCALA:
1:50

DATA:
JANEIRO 2026

DESENHO Nº:
TF16

SUBSTITUI Nº:
-

OBSERVAÇÕES:

ARQUITECTURA :

JOÃO CARRICO
Rua 5 de Outubro
Nº 49 R/C
8500-581 Portimão
joaocarrico@studioarte.info | www.studioarte.info

COLABORAÇÃO:

RUBEN GUERREIRO
ARNOLD AARSEN
VÍTOR JARDIM
RUI CAÇÃO

NOTA:
NÃO MEDIR OS DESENHOS, USAR APENAS AS
COTAGENS, AS COTAS ESTÃO SUJEITAS A
CONFIRMAÇÃO,
EM CASO DE INCONFERÊNCIA, A ESCALA MAIS
AMPLIADA É A QUE VIGORA.

PORMENORES CONSTRUTIVOS - PISCINA
ESC. 1:50

LISTA DE LAYERS

DESIGNAÇÃO	DESCRIÇÃO
SA_Acessibilidades	SIMBOLO ACESSIBILIDADES
SA_Acessibilidades_percurso	PERCURSO ACESSÍVEL
SA_Água	TRAMA DE ÁGUA
SA_AV_Amarelos	AMARELOS (A DEMOLIR)
SA_AV_Vermelhos	VERMELHOS (A CONSTRUIR)
SA_Base	LINHA DE CORTE (ELEMENTOS DE CONSTRUÇÃO EM CORTES / TERRENO)
SA_Cotas	COTAS
SA_Invisiveis	LINHAS TRACEJADA (ABERTURA PORTAS, MÓVEIS. ETC)
SA_Layout	FOLHA DE DESENHO
SA_Legenda	LEGENDA GERAL
SA_Lev_Topografico	ELEMENTOS LEVANTAMENTO TOPOGRÁFICO
SA_Lev_Topografico_Texto	TEXTO LEVANTAMENTO TOPOGRÁFICO
SA_LimLote	LIMITE DO LOTE
SA_Linha de Corte	LINHA DE PONTOS (CORTES, ALÇADOS)
SA_Mobiliário Fixo	MOBILIÁRIO FIXO
SA_Paisagismo	ELEMENTOS PAISAGISTICOS
SA_Portas e Janelas	JANELAS, PORTAS E GUARDAS
SA_Simbolos	SIMBOLOS DIVERSOS
SA_Trama	TRAMA GERAL
SA_Vistas 1 / 2	ELEMENTOS EM VISTA