


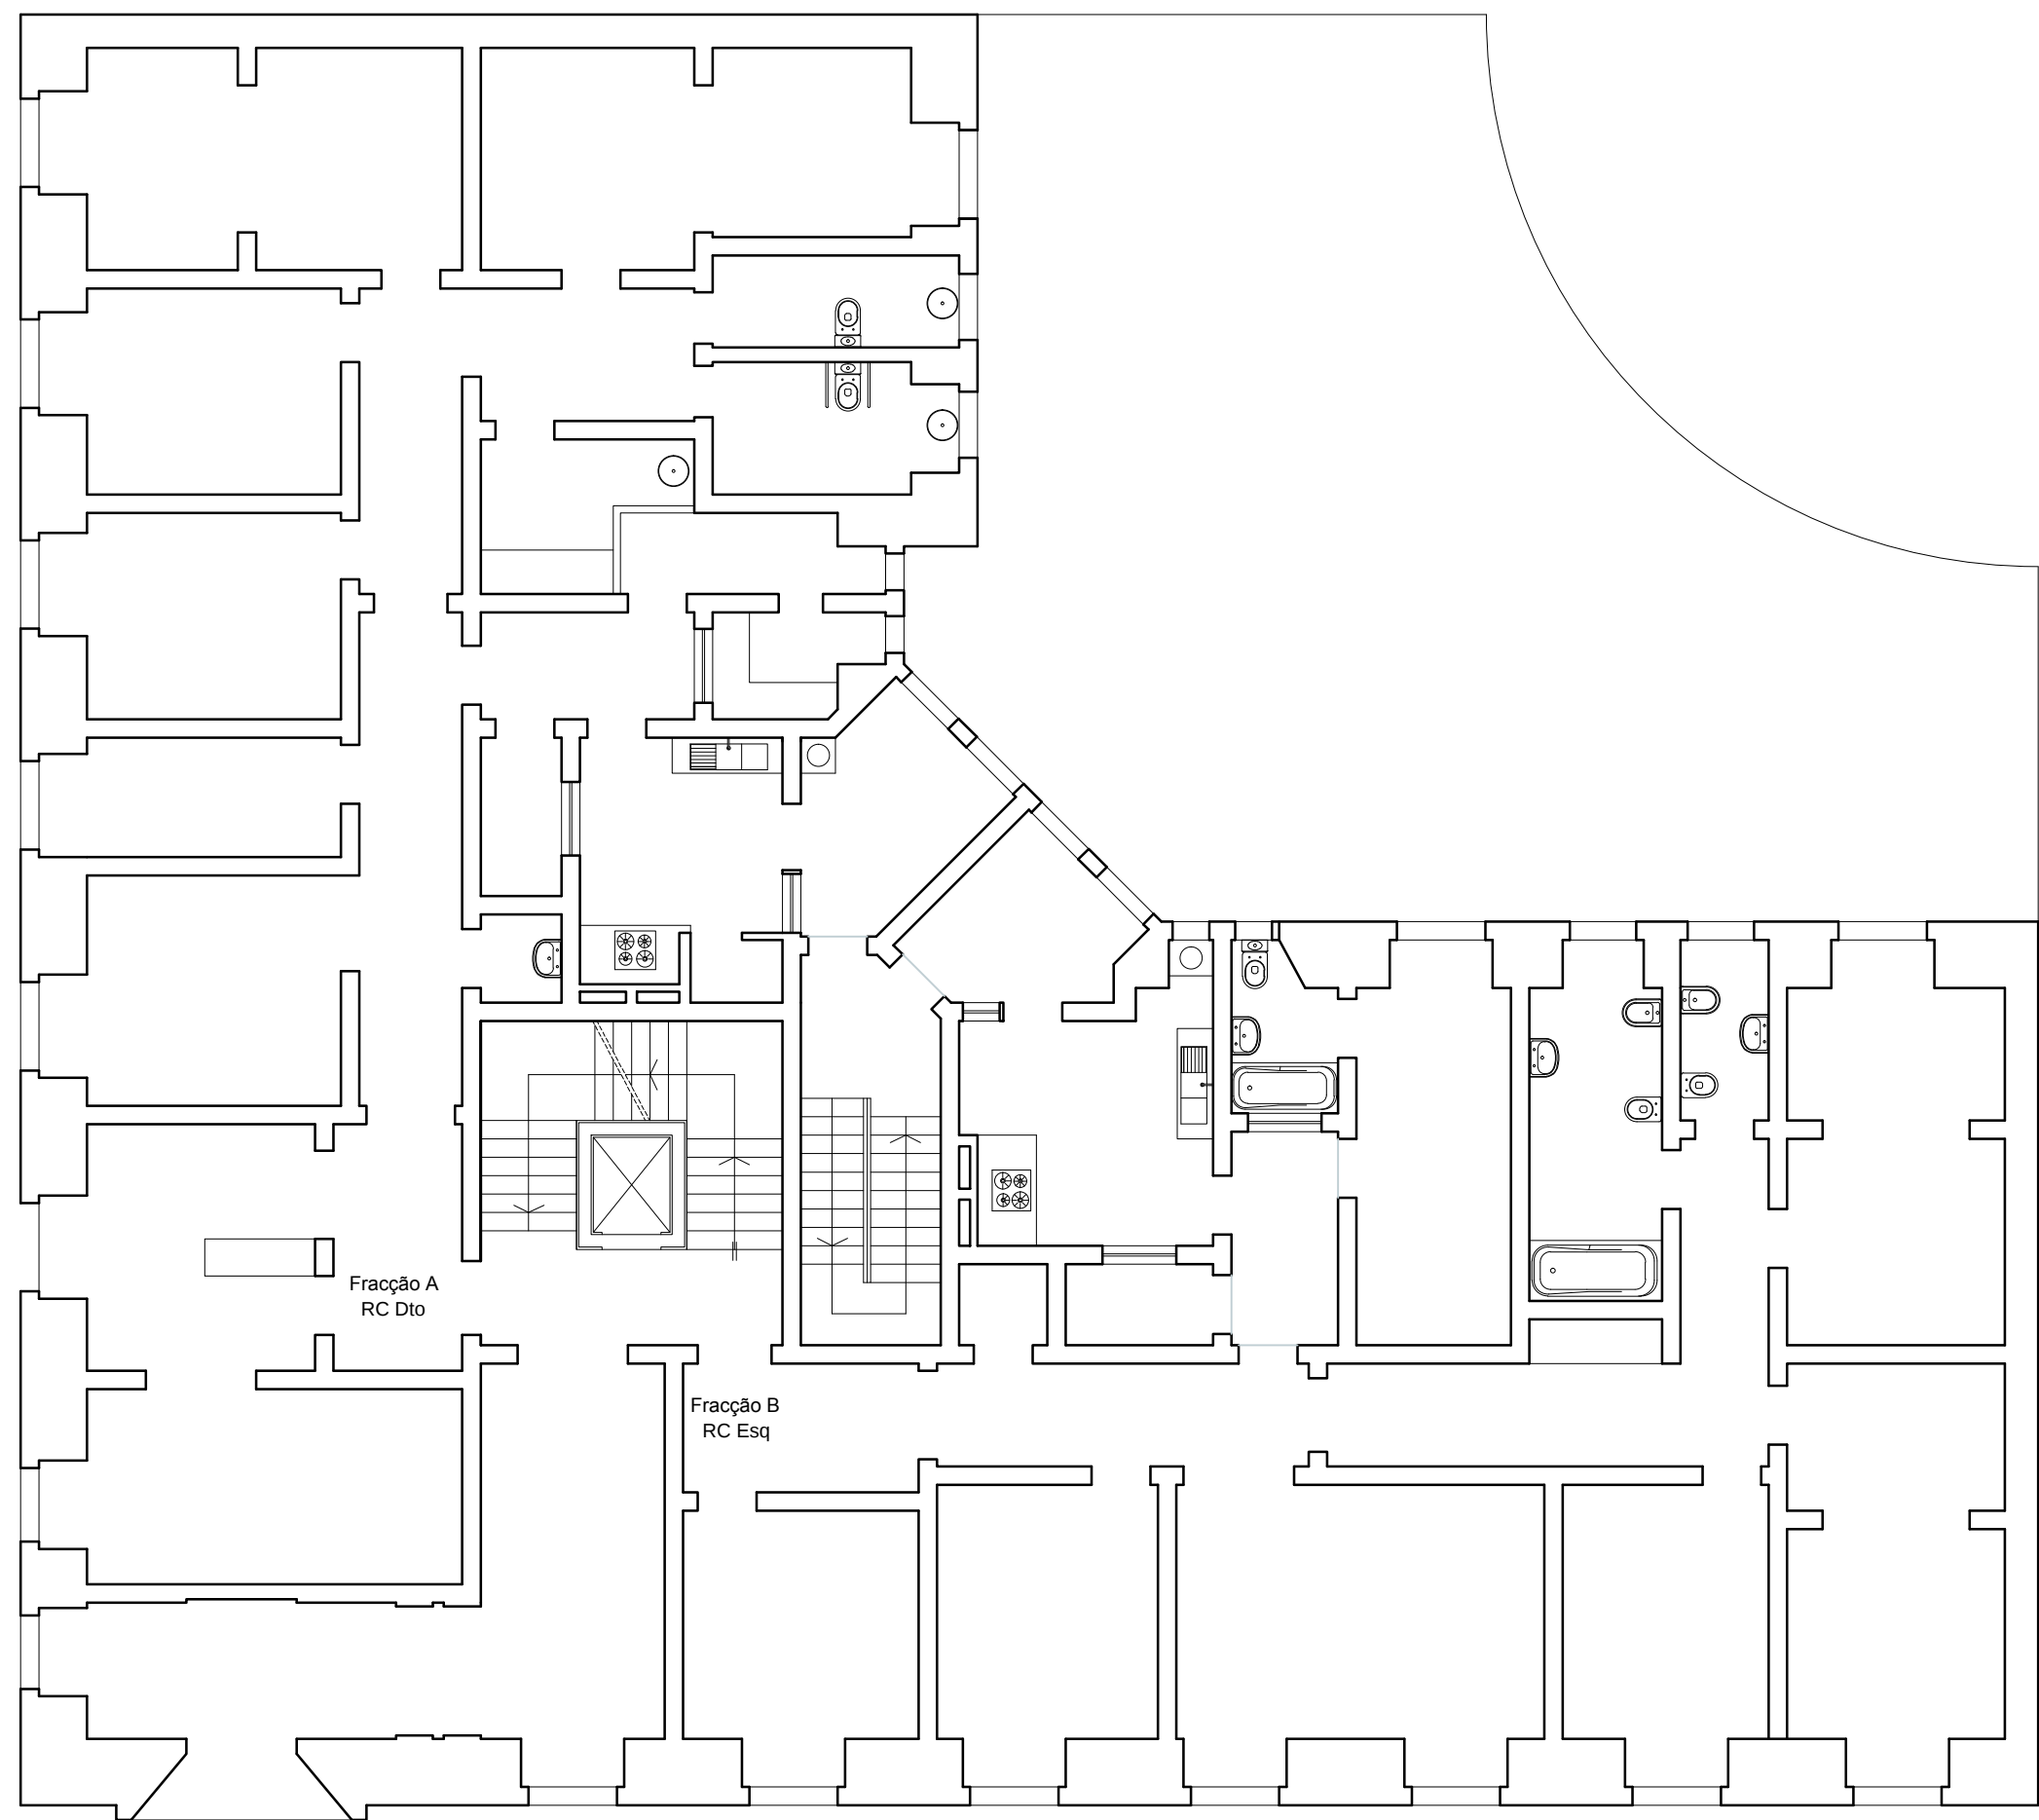

cliente | Empresa Predial Ferreira e Filhos, S.A.

local | Av. Sidónio Pais, nº 14, Lisboa

desenho | Planta da R/CHÃO

escala | 1/100

biarquitectos_projectos de arquitectura e urbanismo, lda.
biarquitectos@gmail.com | tlfax 218593266 | tlm 917296302/914749824
av.república da bulgária, 15, 6º C, 1950-442 lisboa

data | novembro 2013

projecto | LEVANTAMENTO EXISTENTE _ arquitectura

folha | 02