


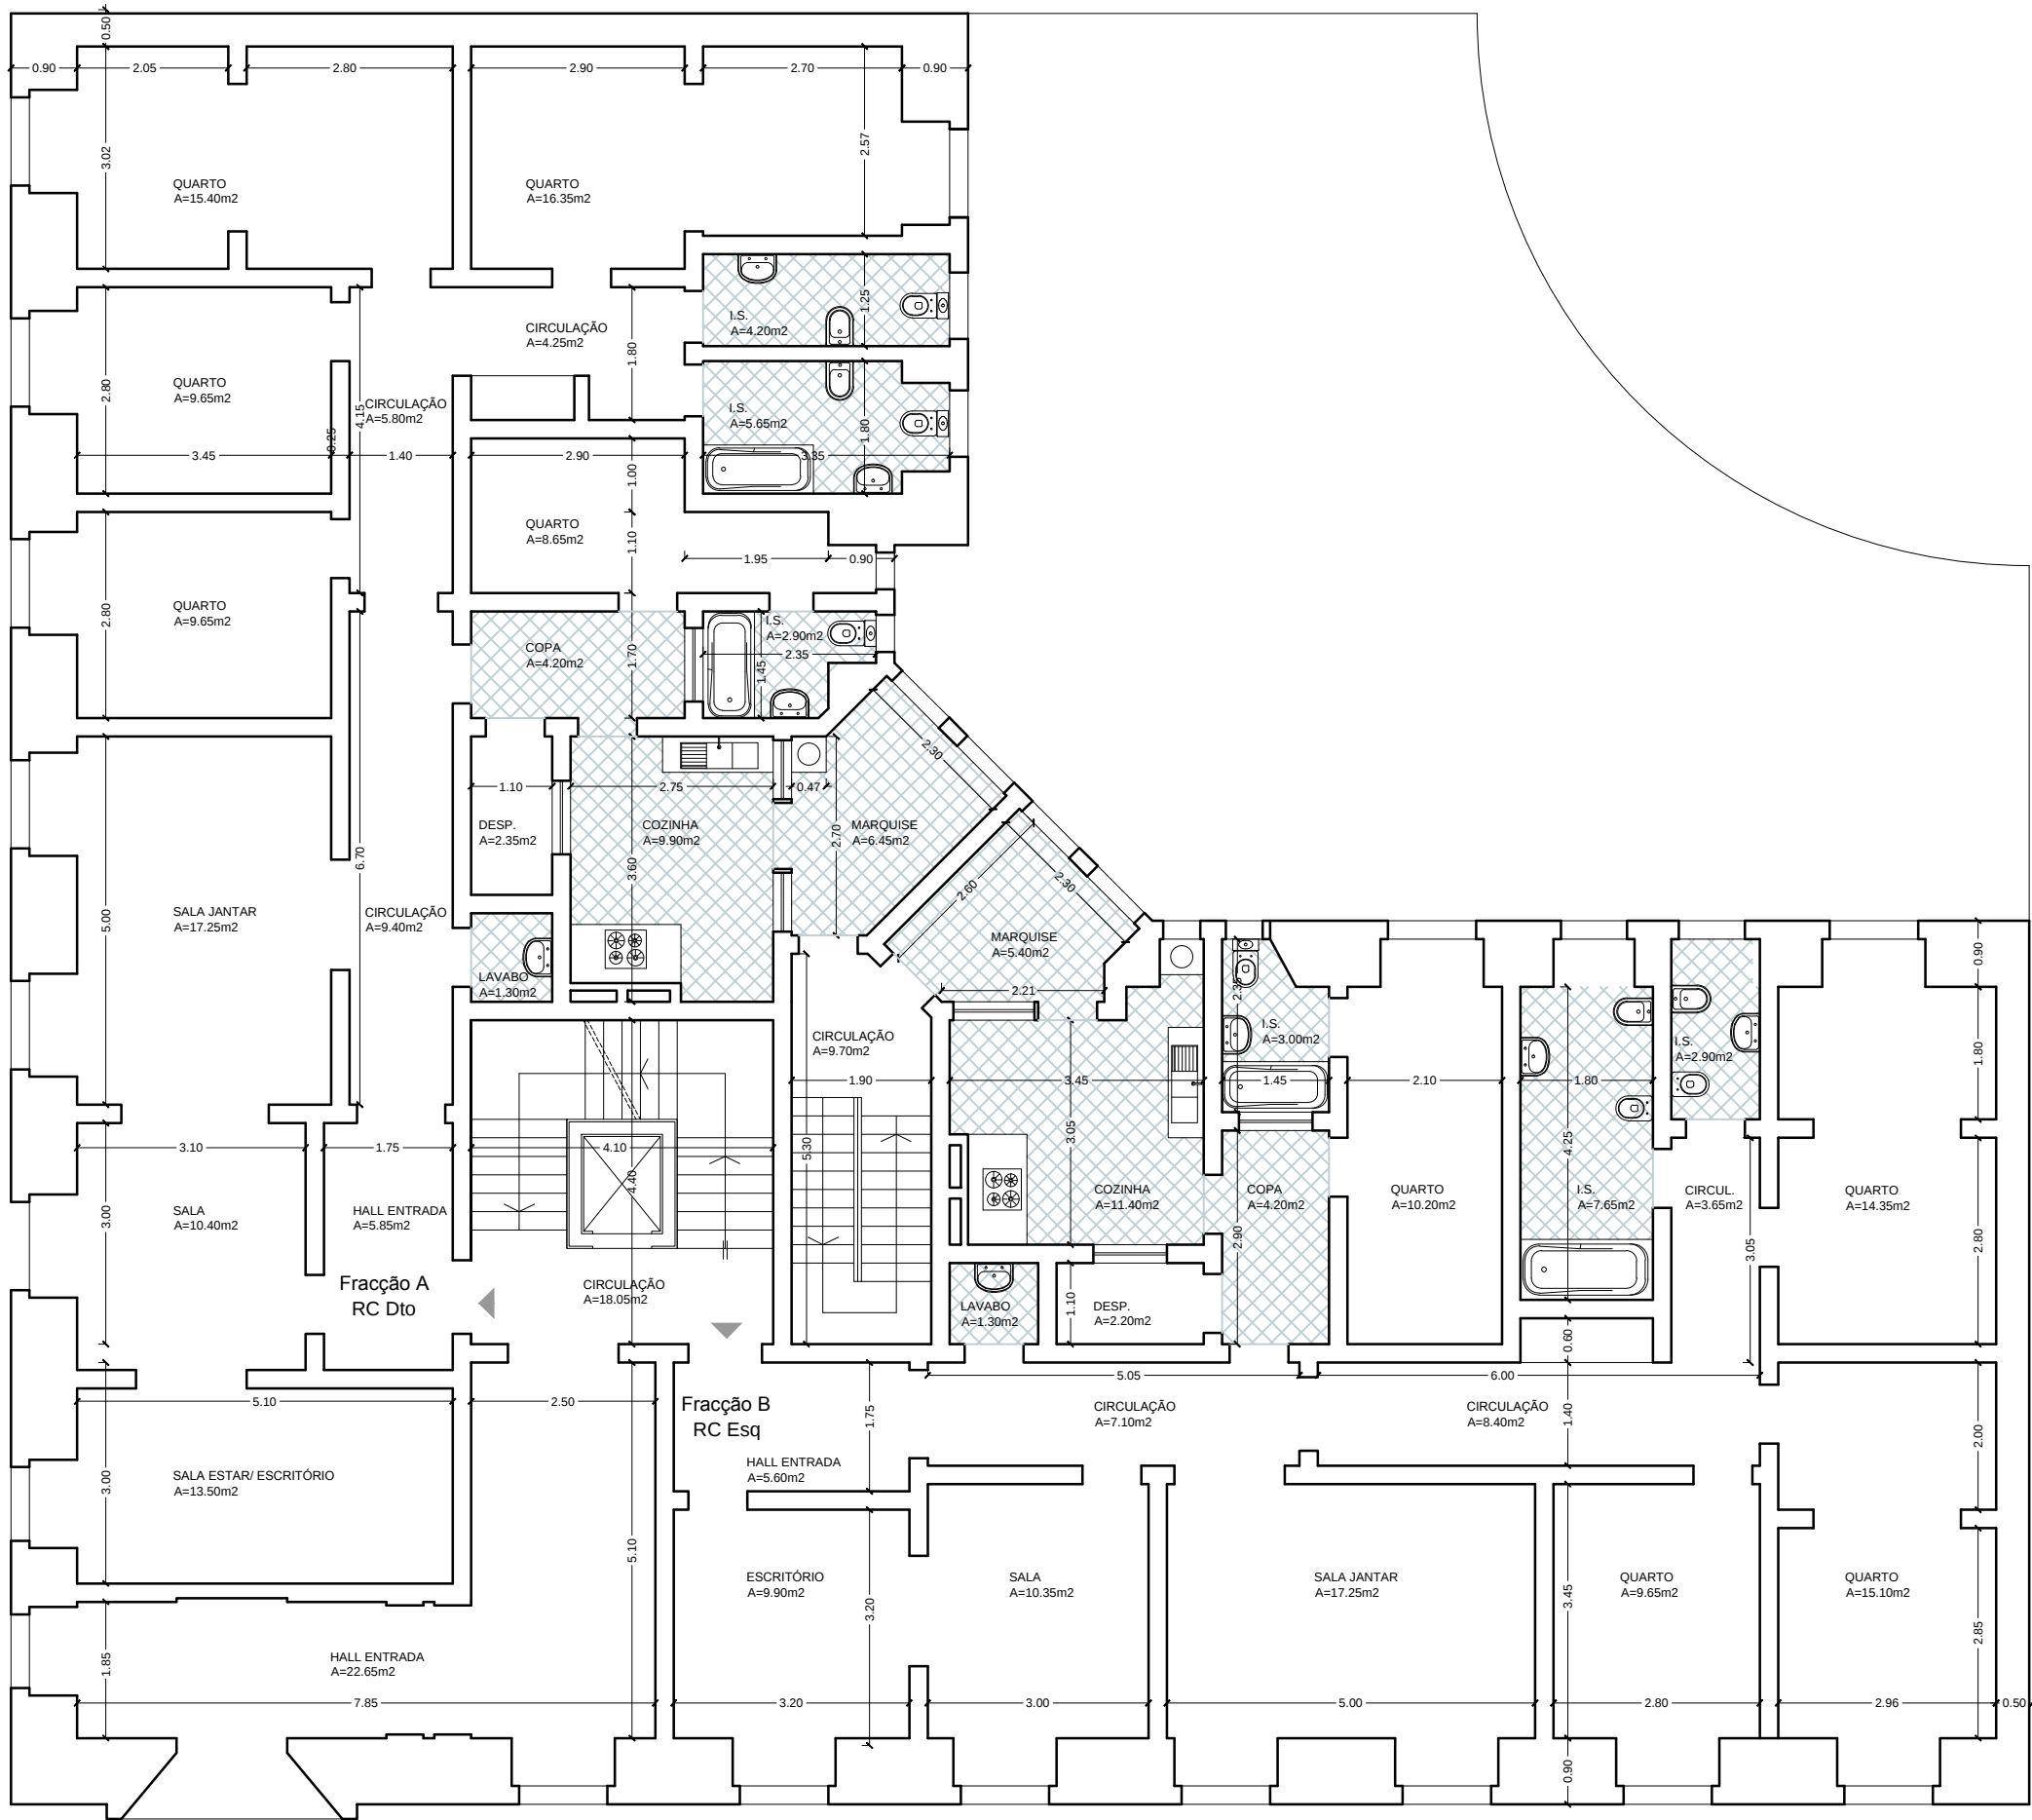

Piso	R/Chão			
Fracção	A (R/C Dto)	B (R/C Esq)	A. Comuns	Total
Usos	Habitação	Habitação	Circulação	
Tipologias	T5	T4		
A.B.Construção	219.80	204.10	66.20	290.10