





PROC. 96 PU 81
 PLAN. 7

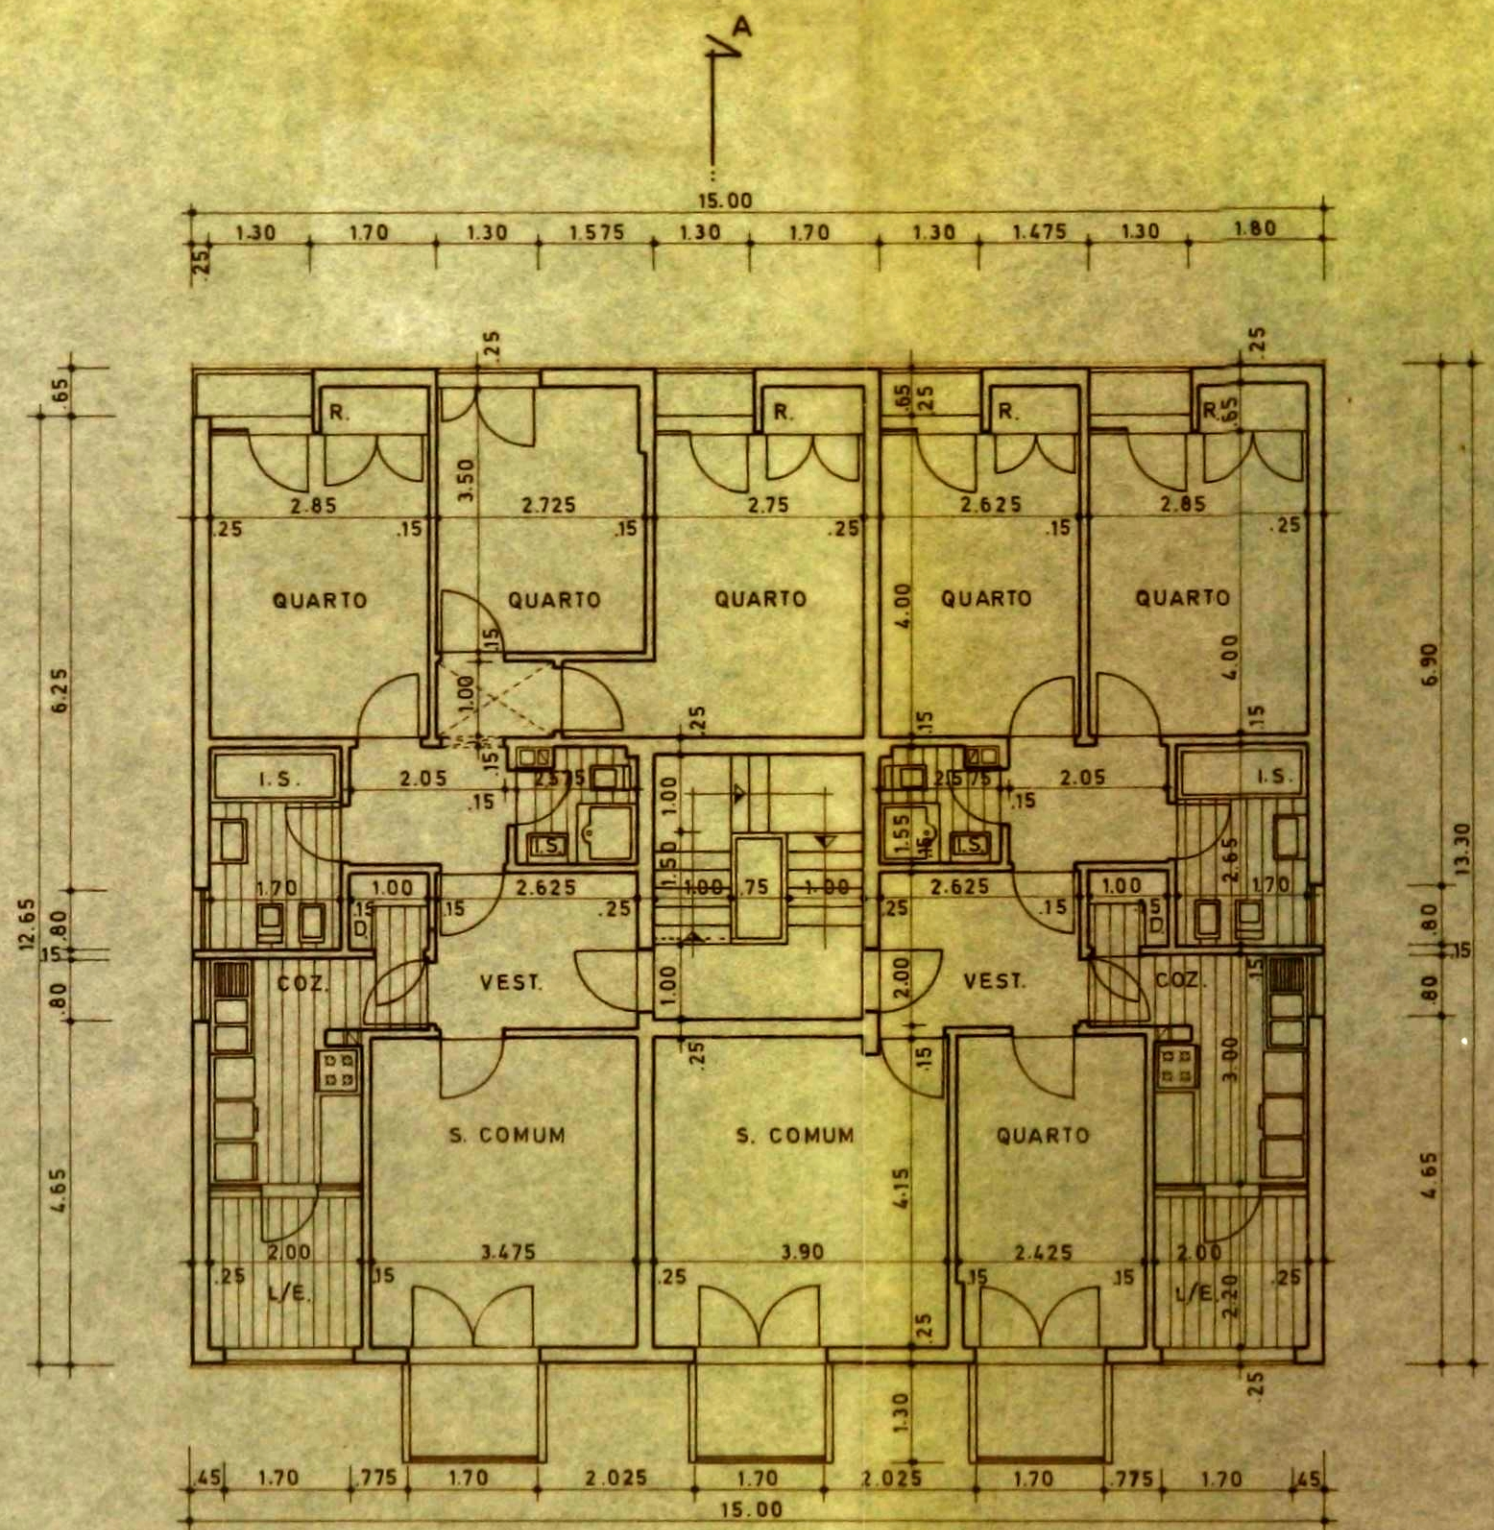

ANDARES

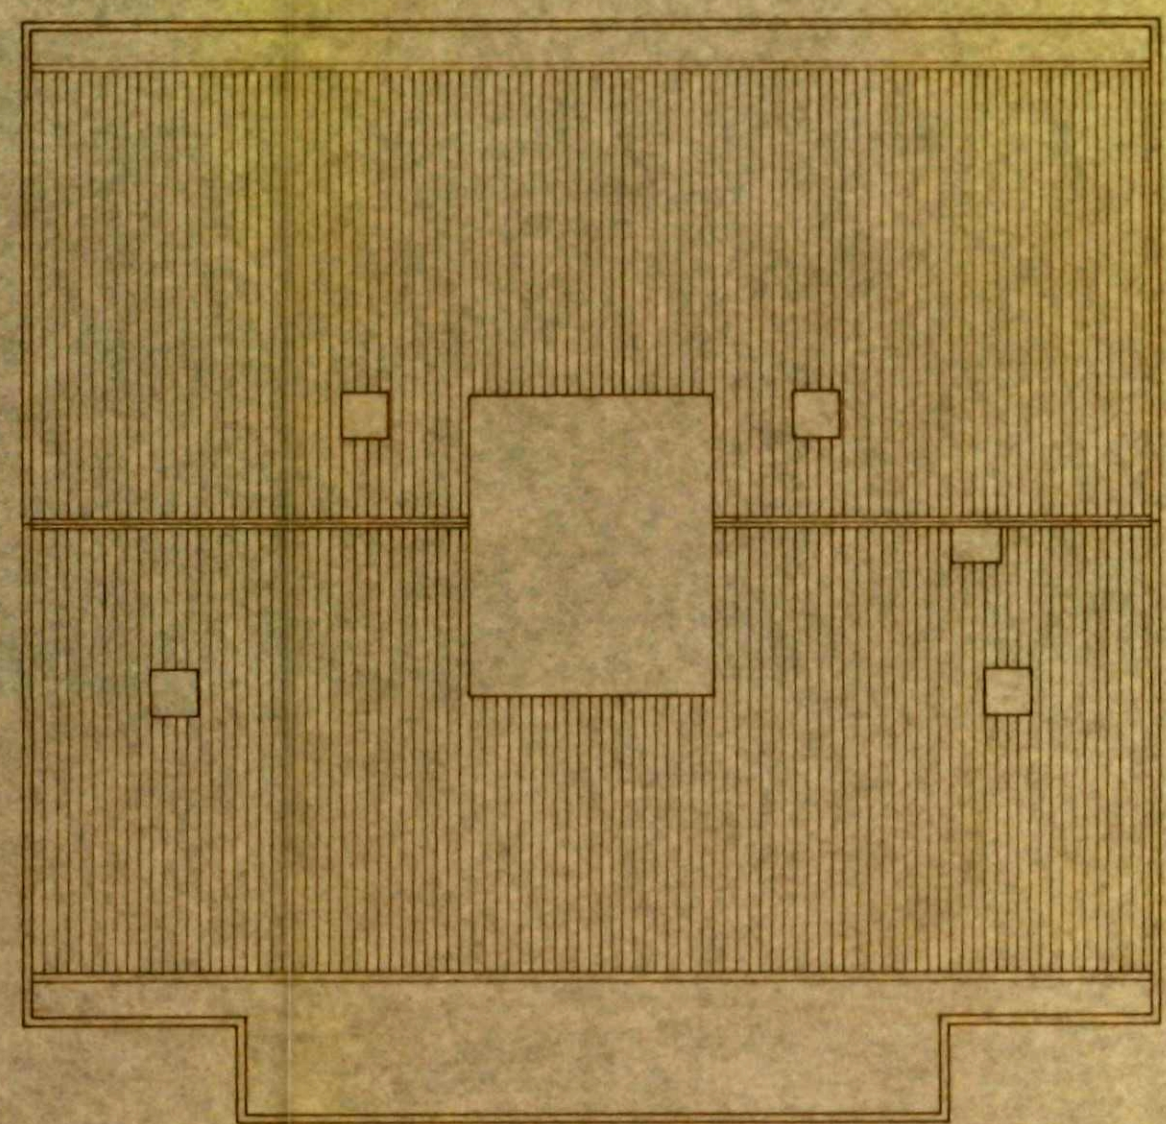

COBERTURA

	HABITAÇÃO COLECTIVA				A
	REQ.:				COD.
	LOCAL: alto da loba - PAÇO DE ARCOS L. 19				DES.Nº.
	PLANTAS				ESCALA 1:100
DESENHOU	EM	VERIFICOU	SUBSTITUI	DES.Nº.	2
	9.79		SUBS. POR	EM	