

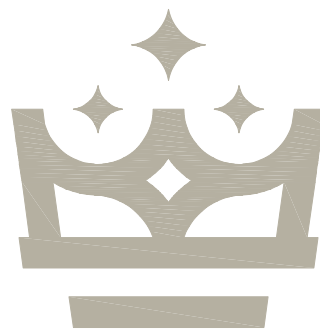


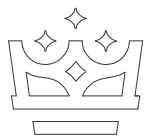

CASAS do PALÁCIO

COMUNICAÇÃO DE UTILIZAÇÃO

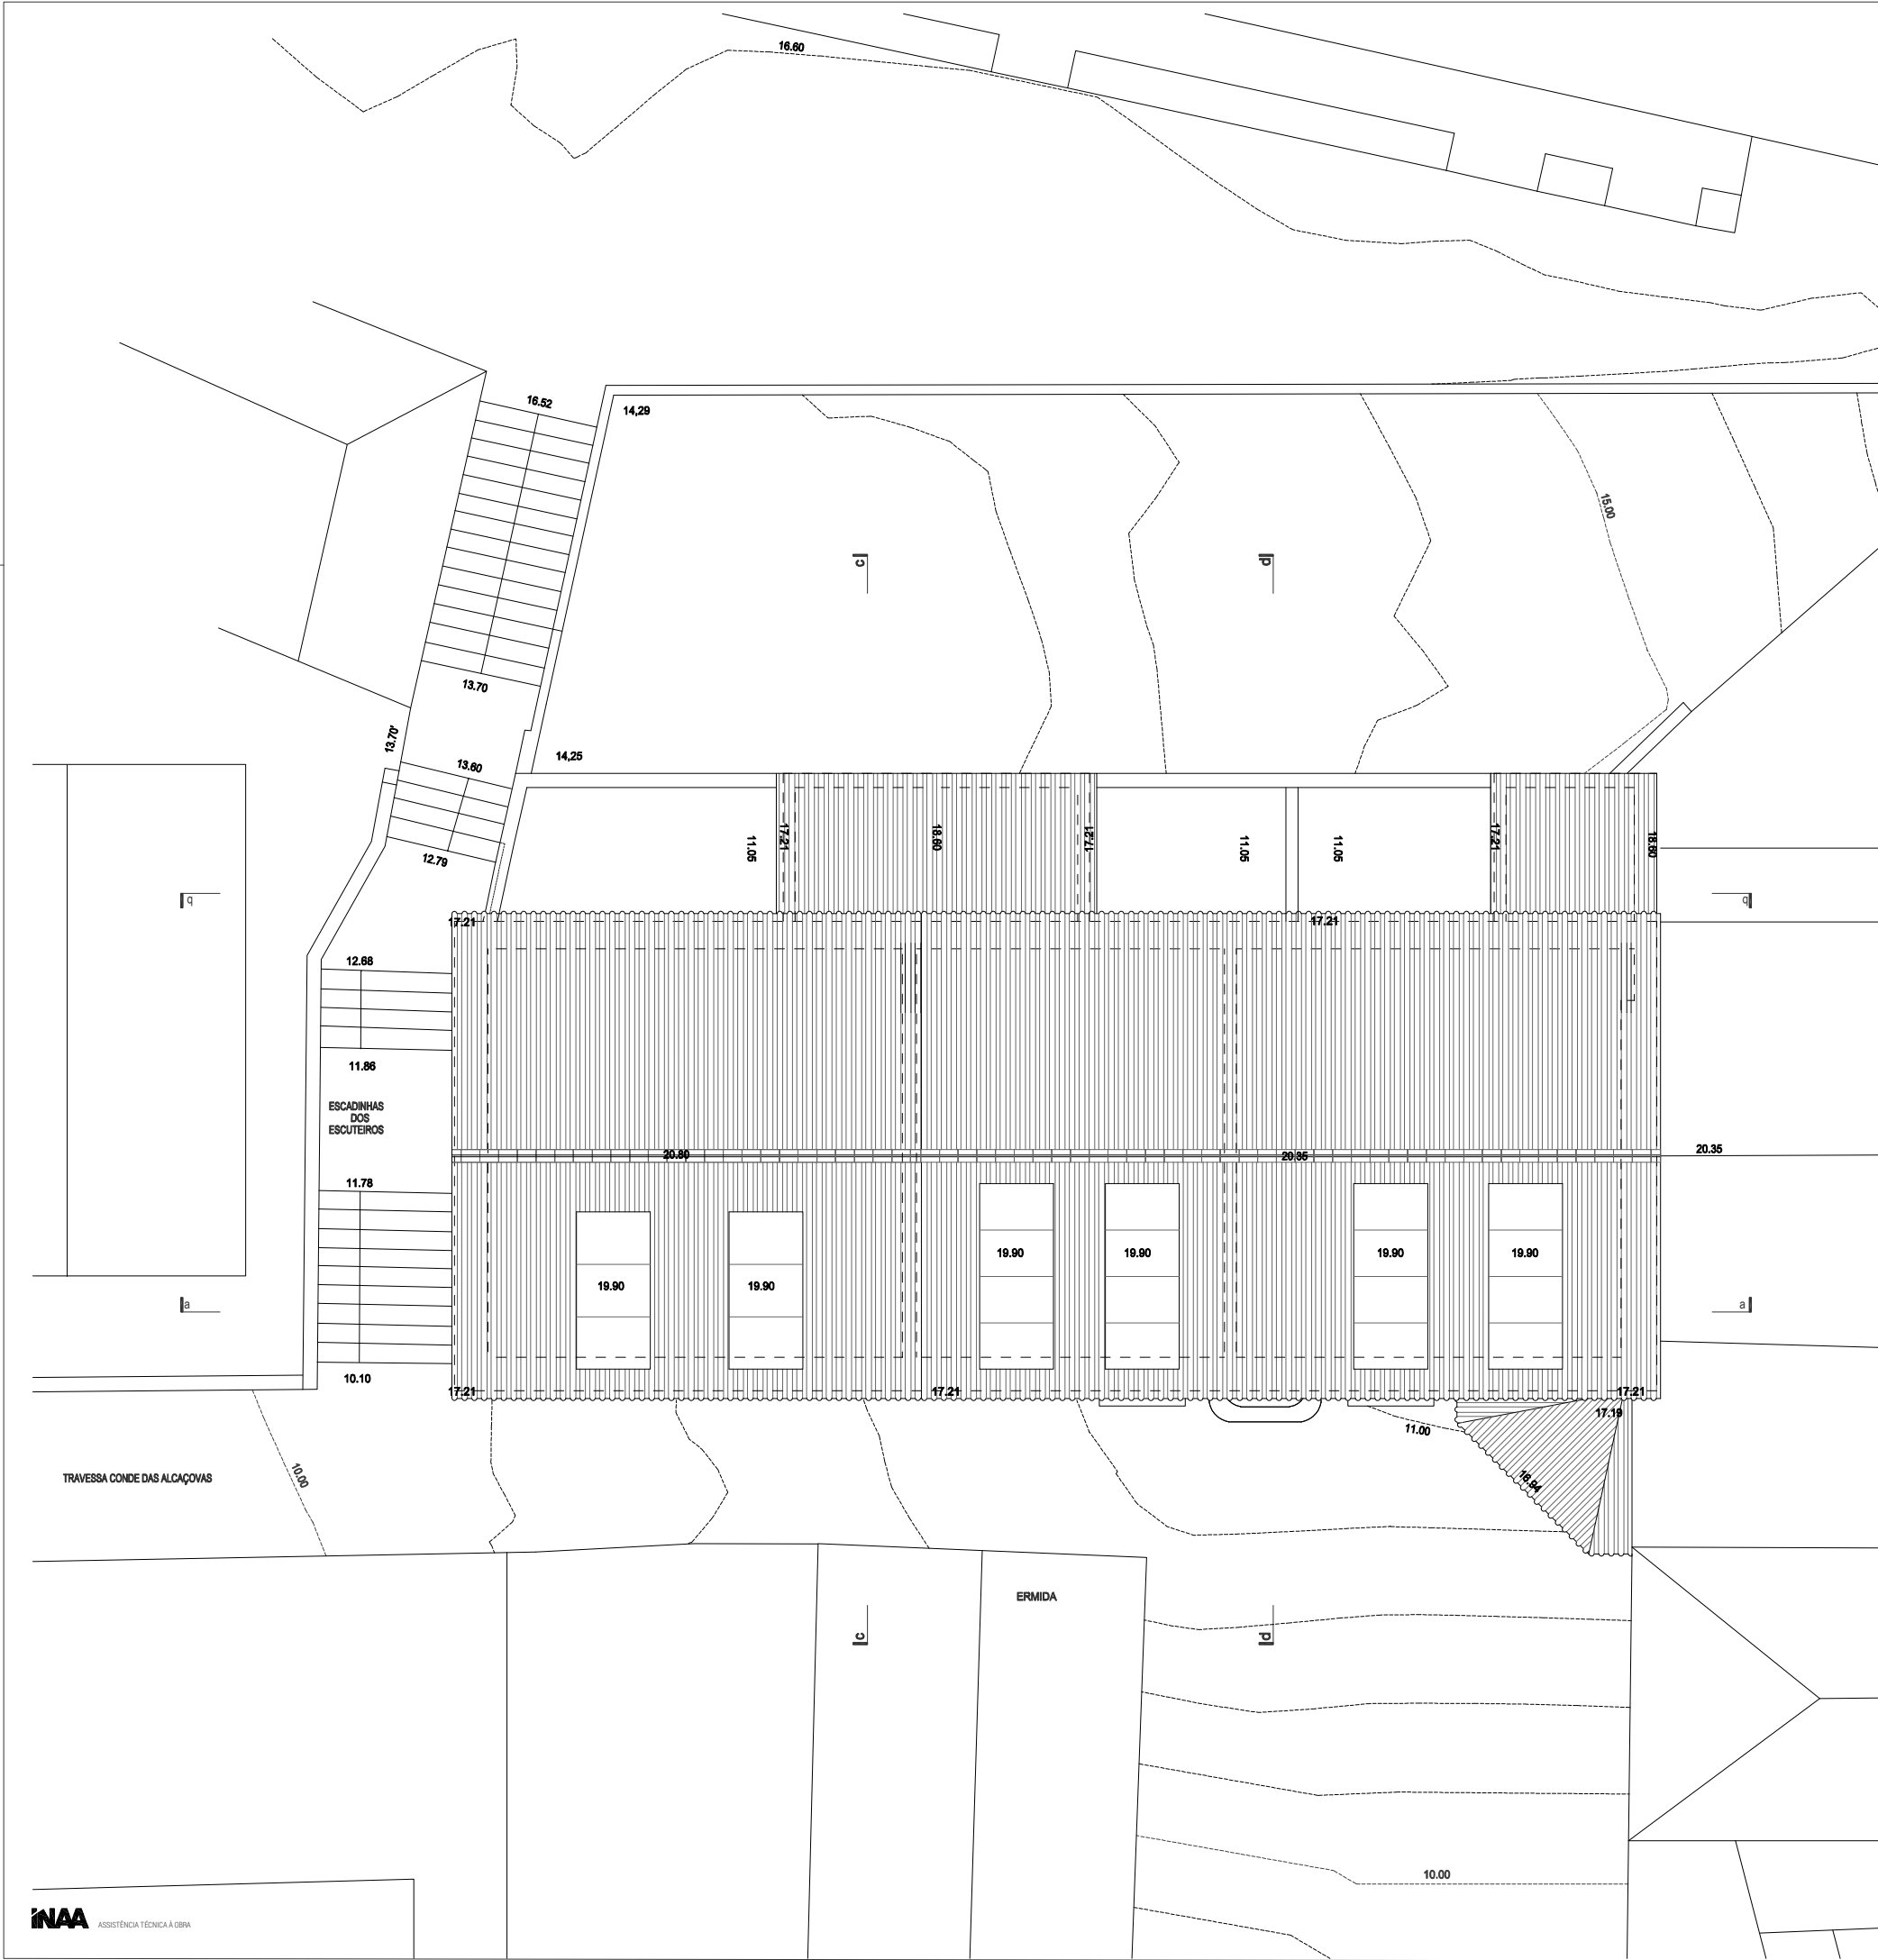

CASAS
do
PALÁCIO

EMPTY SPACE arquitectura

www.emptyspace.pt m. +351 964219655 @_geral@emptyspace.pt skype: emptyspacearquitectura

projecto id.
F&B_PA1

lugar
Paço de Arcos

coordenação
Luis Mendes
 direcção técnica da obra
Francisco Marques

colaboração
Andreia Campos
José Santos

data
01 | 2025

disciplina
Arquitectura

fase
Licenciamento
COMUNICAÇÃO DE UTILIZAÇÃO

escala
1 : 100

designação
Planta coberturas_proposta

desenho nº
arq_11



www.emptyspace.pt m. +351 964219655 @_geral@emptyspace.pt skype.emptyspacearquitectura

projecto id.

F&B_PA1

lugar

Paço de Arcos

coordenação

Luis Mendes

colaboração

Andreia Campos
José Santos

data

01 | 2025

disciplina

Arquitectura

fase

Licenciamento
COMUNICAÇÃO DE UTILIZAÇÃO

escala

1 : 100

designação

Planta piso 0

desenho nº

arq_12





www.emptyspace.pt m. +351 964219655 @_geral@emptyspace.pt skype.emptyspacearquitectura

projecto id. F&B_PA1

lugar Paço de Arcos

coordenação Luis Mendes
 direcção técnica da obra Francisco Marques

colaboração Andreia Campos
 José Santos

data 01 | 2025


disciplina Arquitectura


fase Licenciamento
 COMUNICAÇÃO DE UTILIZAÇÃO

escala 1 : 100

designação Planta piso 1

desenho nº
 arq_13

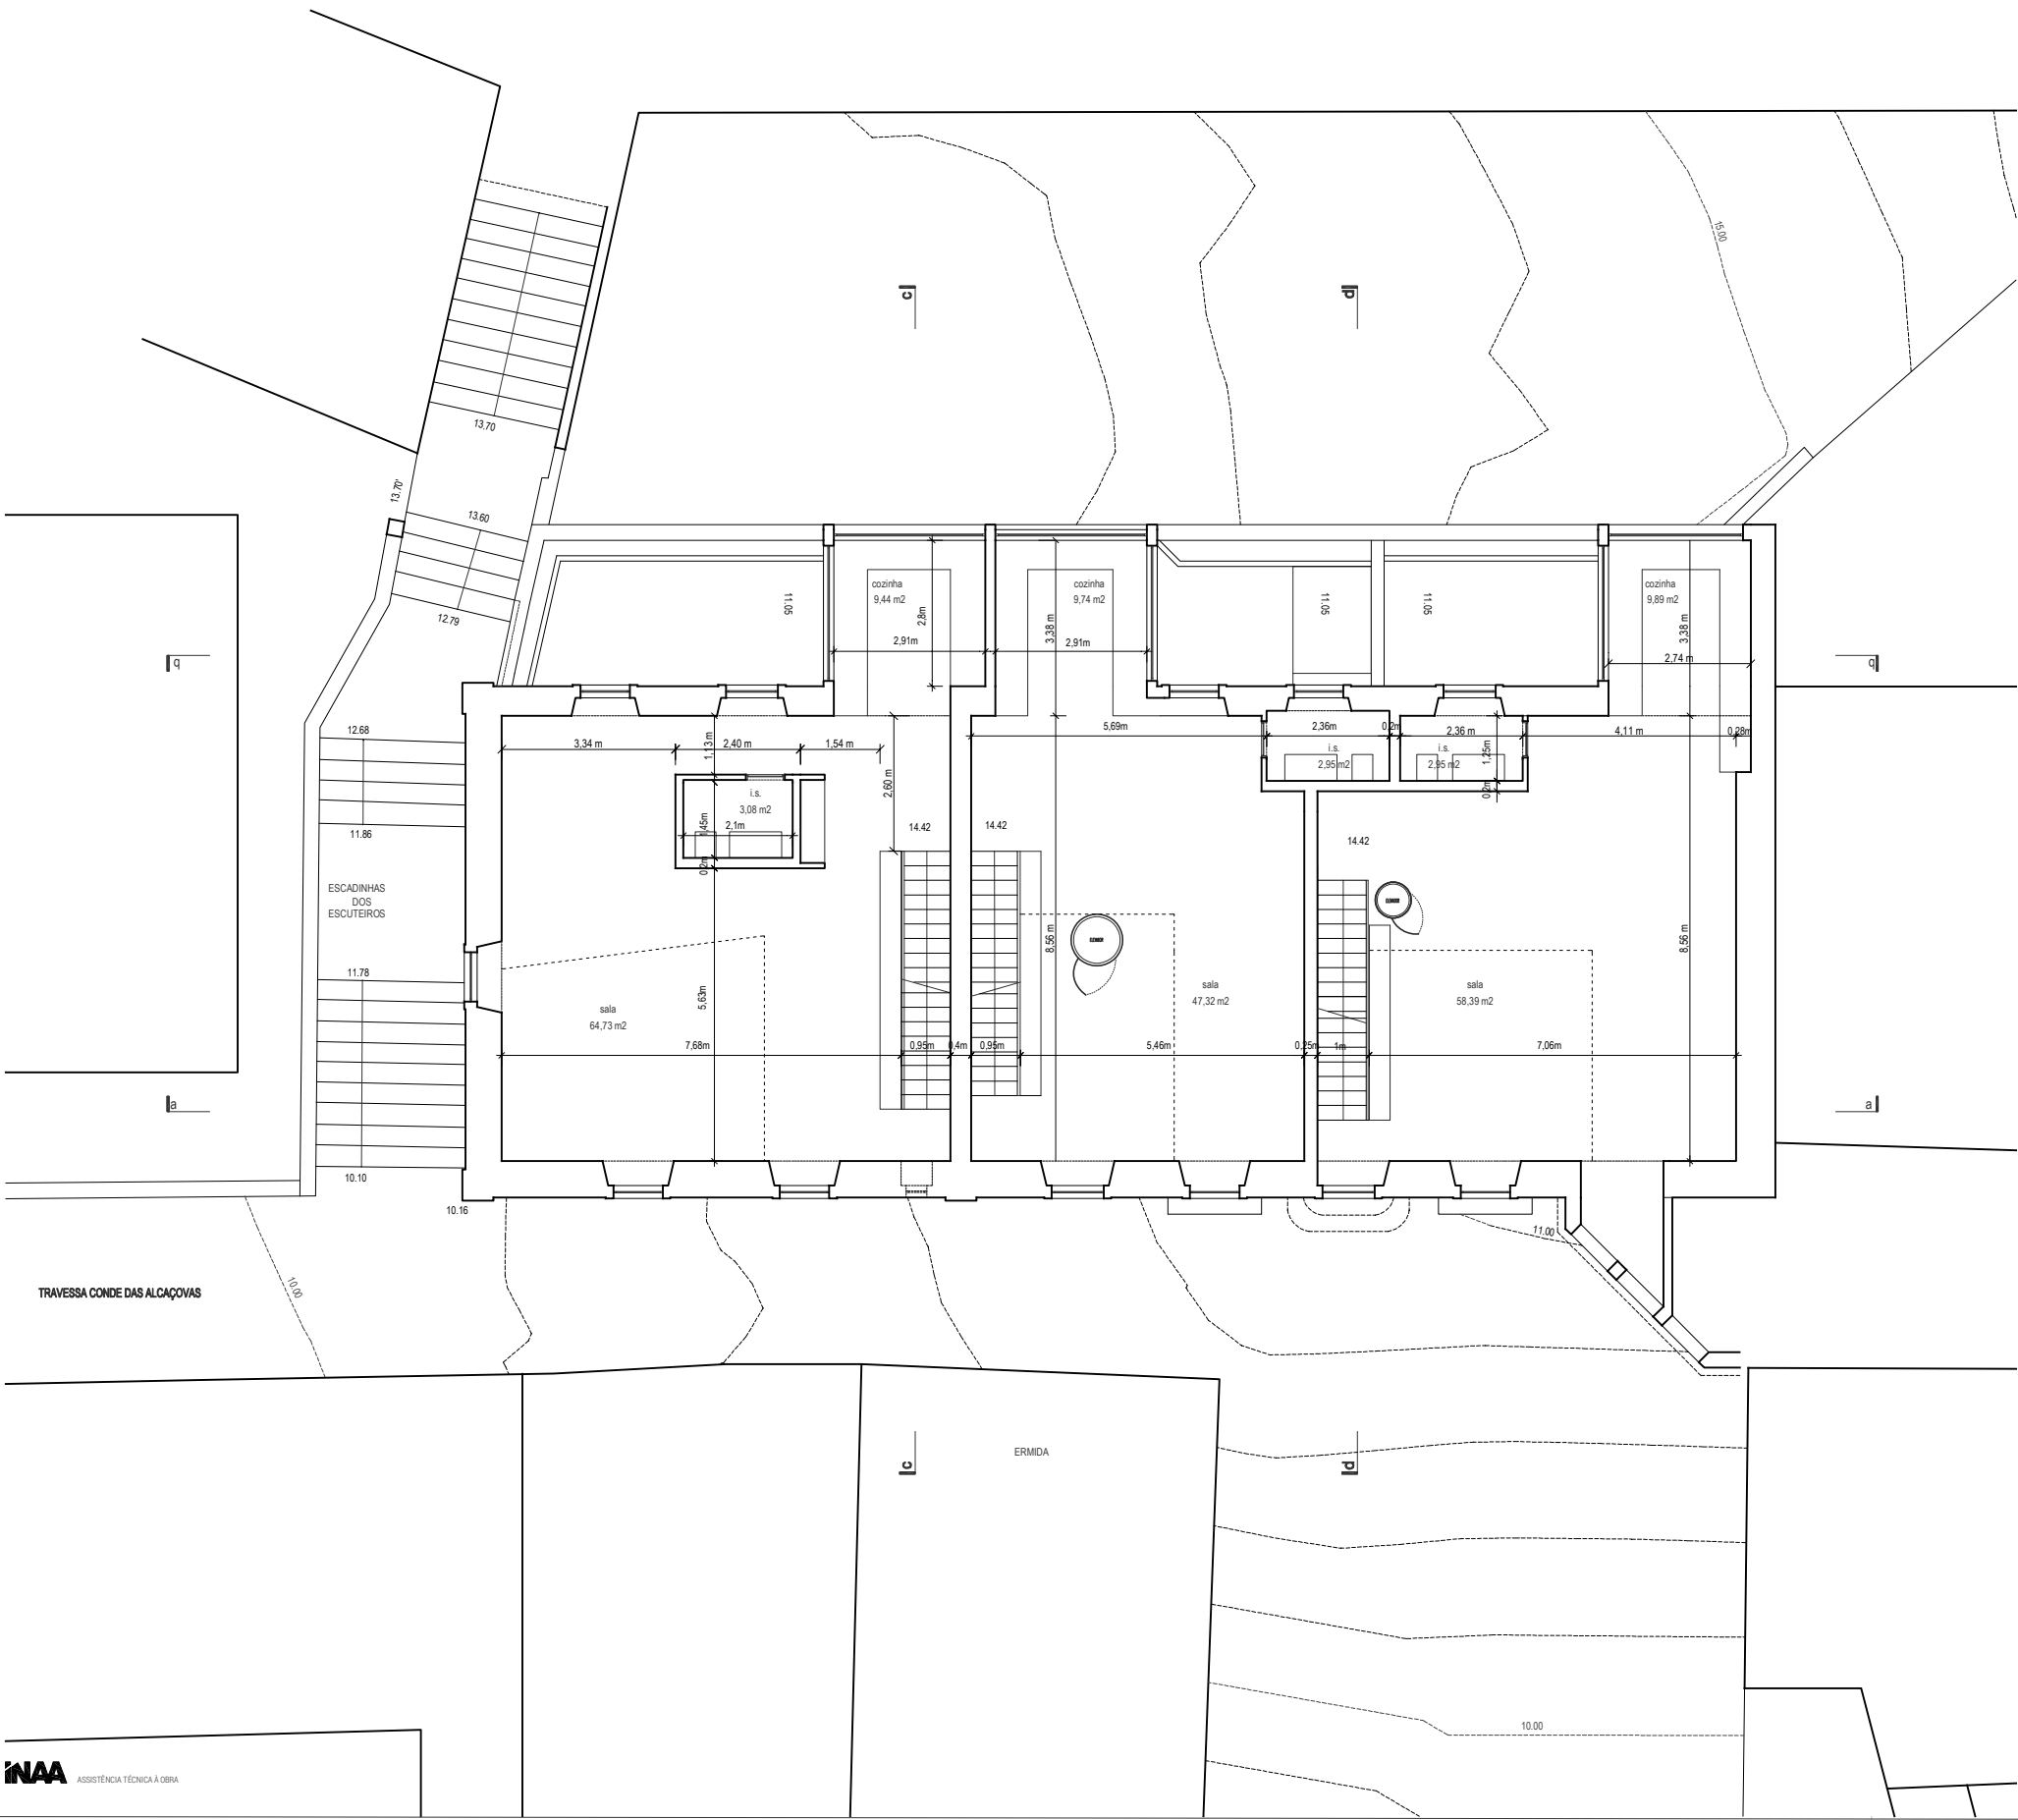


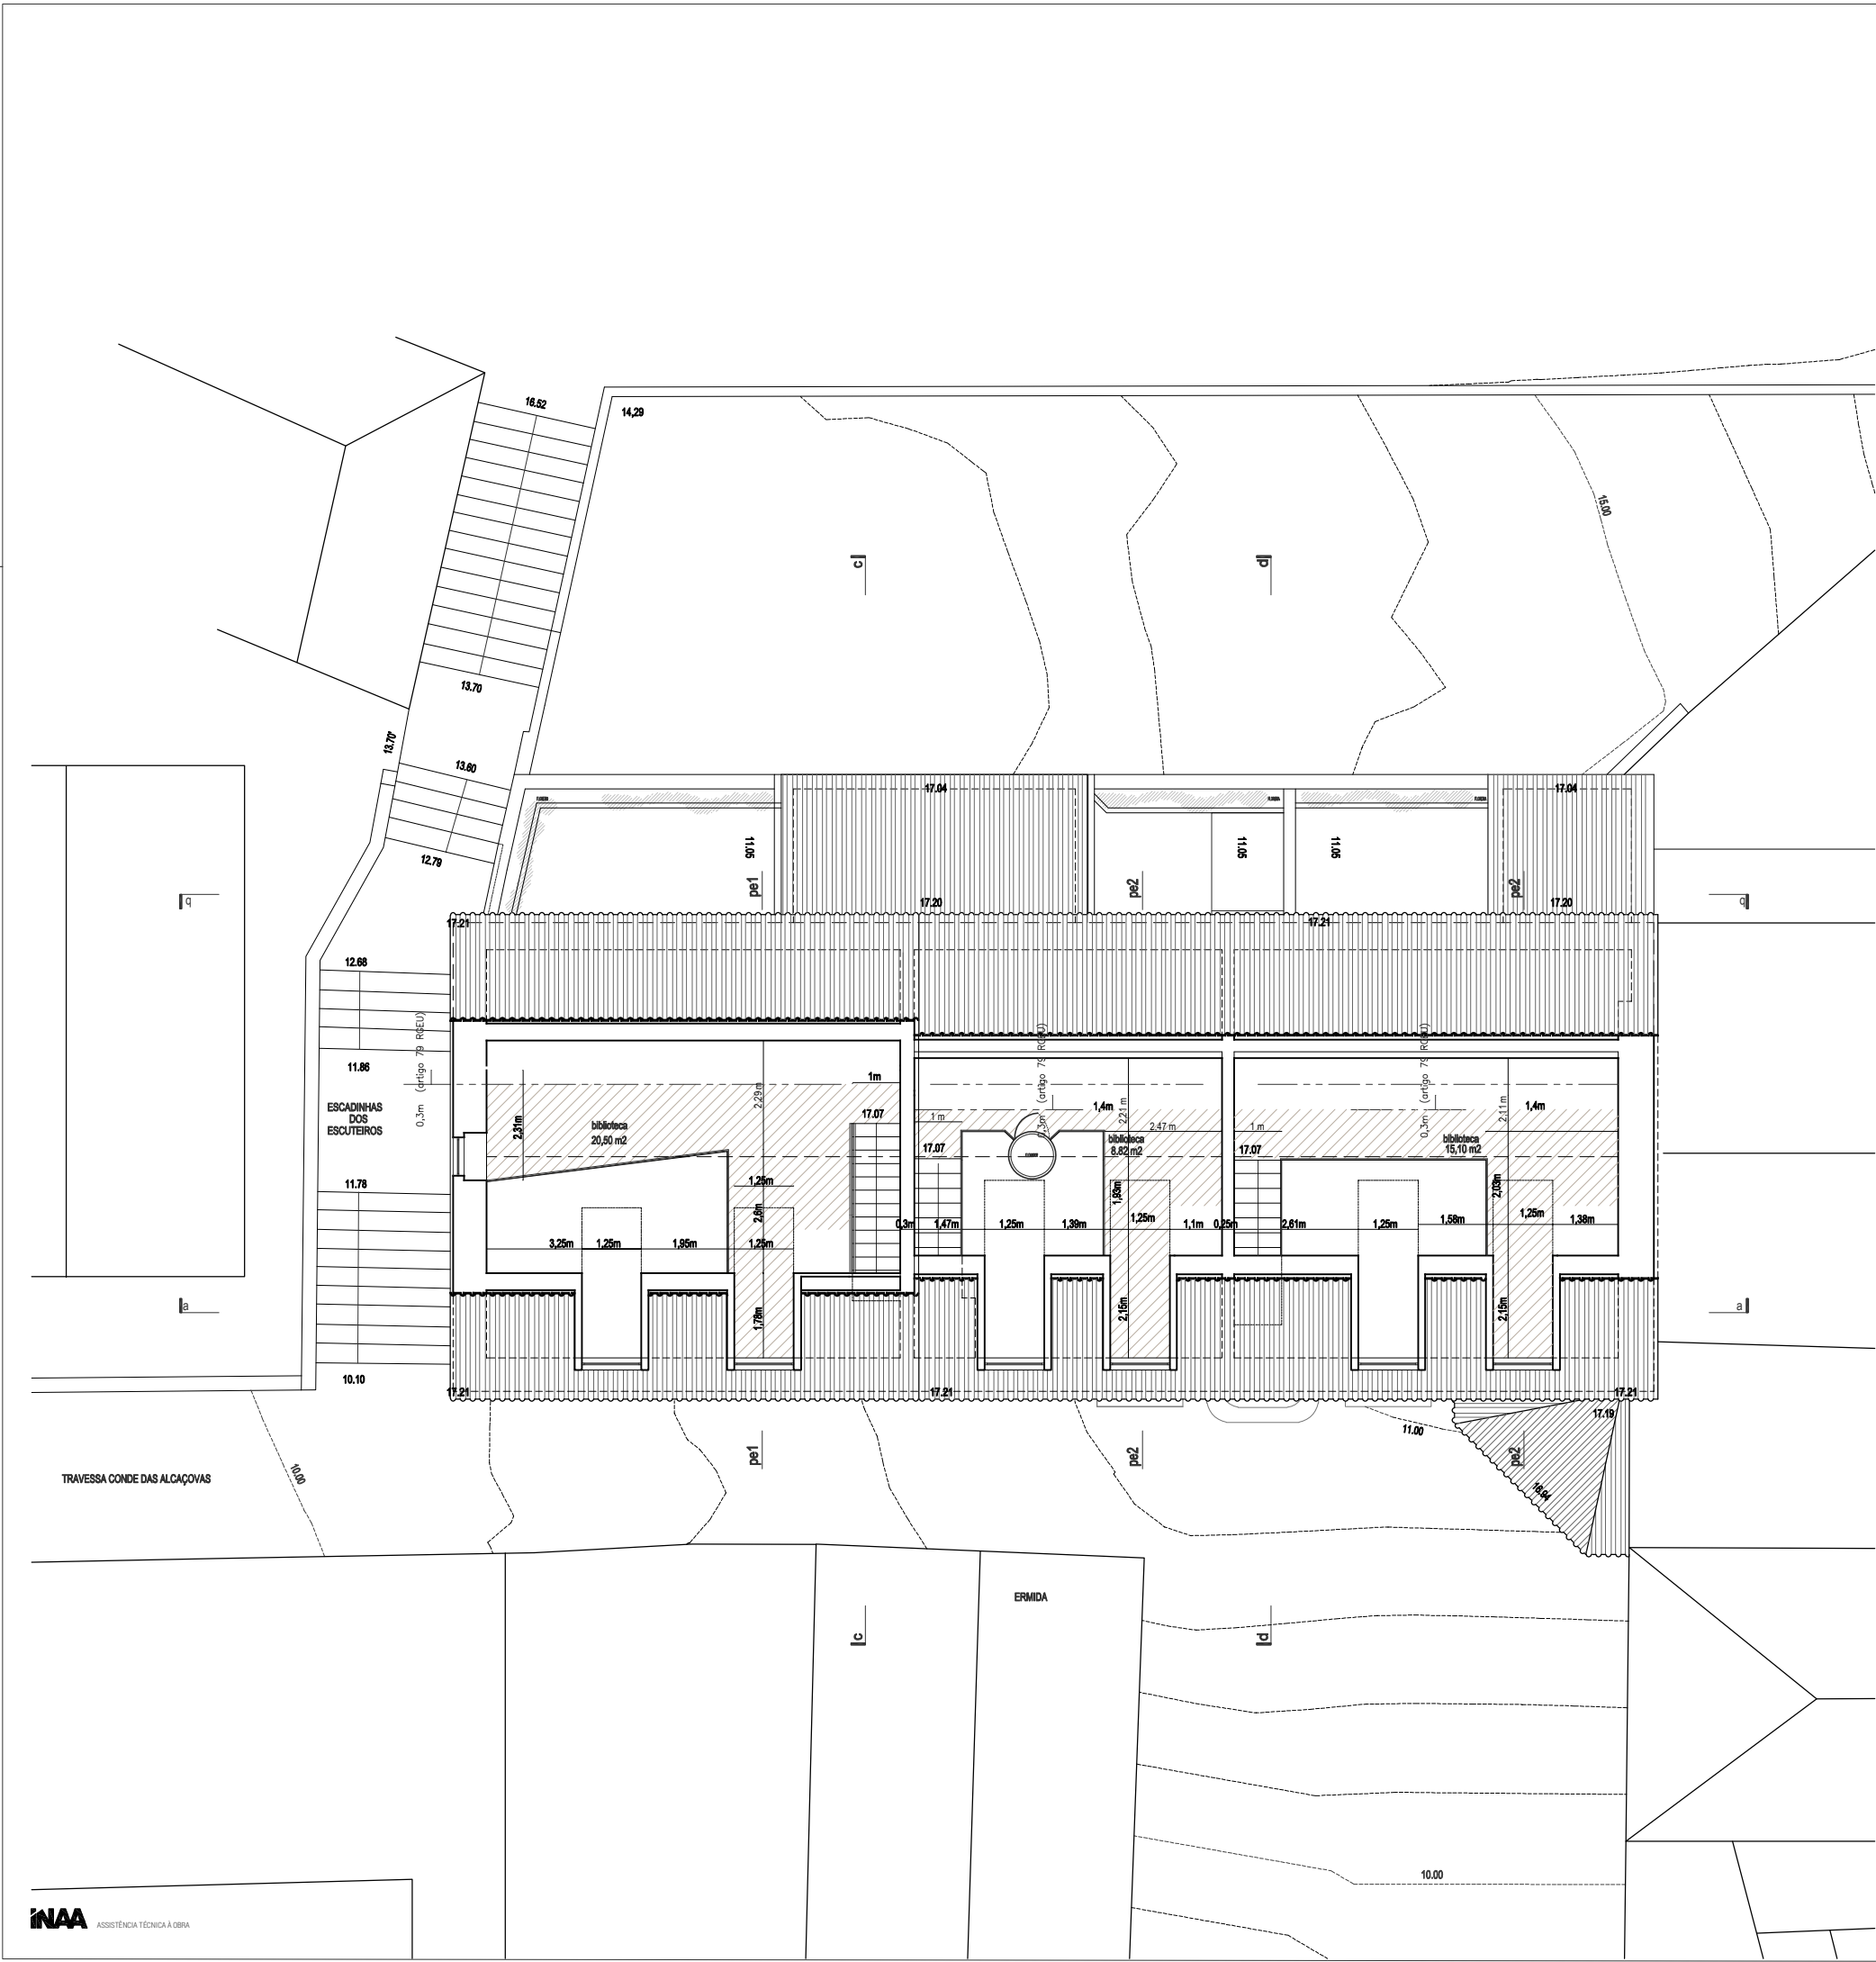

Legenda

Area da mazanine com pé direito regulamentar

perfis explicativo de alturas de pé direito nas mezanines

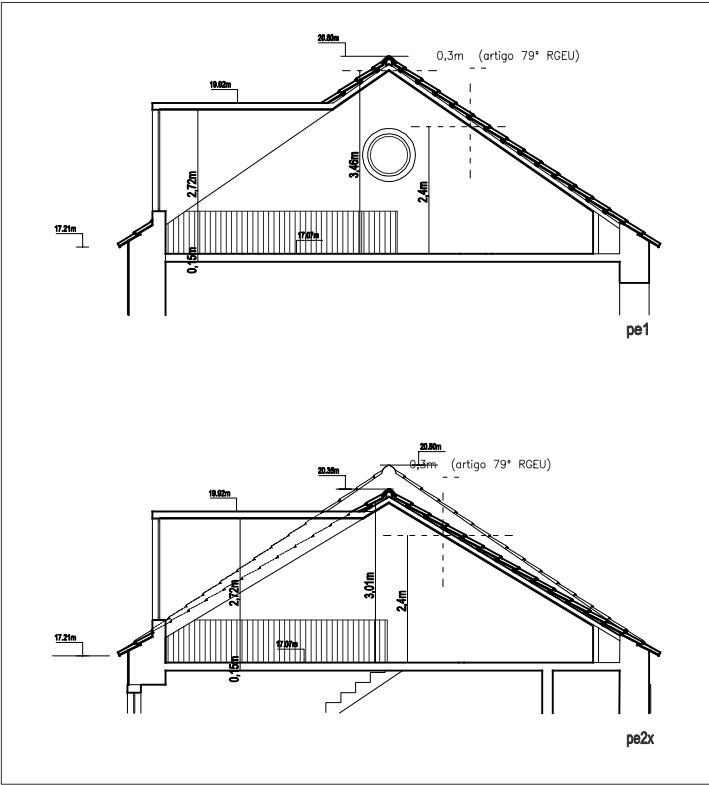

EMPTY SPACE arquitectura

www.emptyspace.pt m. +351 964219655 @_geral@emptyspace.pt skype.emptyspacearquitectura

projecto id. F&B_PA1

lugar Paço de Arcos

coordenação Luis Mendes
 direcção técnica da obra Francisco Marques

colaboração Andreia Campos
 José Santos

data 01 | 2025


disciplina Arquitectura

fase Licenciamento
 COMUNICAÇÃO DE UTILIZAÇÃO


escala 1 : 100

designação Planta Piso 2_proposta

desenho nº
 arq_14

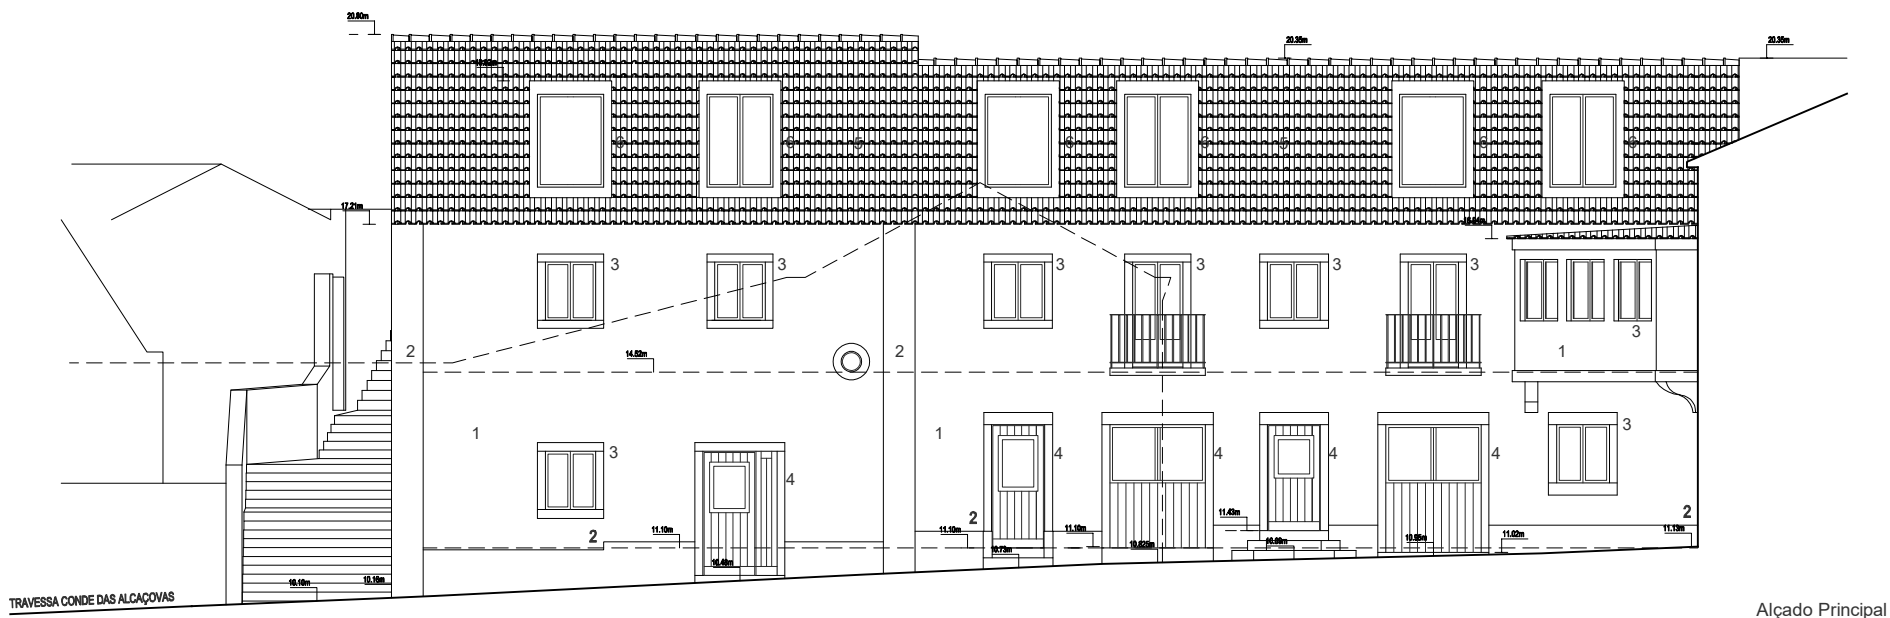

- Legenda
- 1- Reboco exterior areado fino, com acabamento a pintura à cor original do edifício (verde ou azul antigo).
 - 1A- Elemento de betão armado na cor natural
 - 2- Pedra de cantaria igual à original do edifício.
 - 3- Vãos de janela em caixilharia em alumínio com rotura térmica cor champagne com cantarias iguais à original do edifício.
 - 3A- Estore de aplicação exterior de lâminas orientáveis horizontais em alumínio perfilado, cor champagne.
 - 4- Vão de porta em madeira maciça pintado a cor cinza escuro (afinado em obra) com cantarias iguais à original do edifício.
 - 5- Telha lusa envelhecida.
 - 6- Mansardas em estrutura a perfis metálicos, revestida a chapa de zinco. (cor cinza escuro)

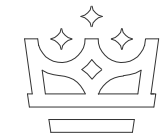

CASAS
do
PALÁCIO

EMPTY SPACE arquitectura

www.emptyspace.pt m. +351 964219655 @_geral@emptyspace.pt skype: emptyspacearquitectura

projecto id. F&B_PA1

lugar Paço de Arcos

coordenação Luis Mendes
 direcção técnica da obra Francisco Marques

colaboração Andreia Campos
 José Santos

data 01 | 2025

disciplina Arquitectura

fase Licenciamento
 COMUNICAÇÃO DE UTILIZAÇÃO

escala 1 : 100

designação Alçado Principal

desenho nº
 arq_15

1- Reboco exterior areado fino, com acabamento a pintura á cor original do edificio (verde ou azul antigo).

2- Pedra de cantaria igual á original do edificio.

A- Estore de aplicação exterior de lâminas orientáveis horizontais em alumínio perfilado, cor chamanhe.

5- Telha lusa envelhecida.


6- Mansardas em estrutura a perfis metálicos, revestida a chapa de zinco (cor cinza escuro)



www.emptyspace.pt m. +351 964219655 @.geral@emptyspace.pt skype.emptyspacearquitectura

desenho nº
arq_16

- Legenda
- 1- Reboco exterior areado fino, com acabamento a pintura á cor original do edificio (verde ou azul antigo).
 - 1A- Elemento de betão armado na cor natural
 - 2- Pedra de cantaria igual á original do edificio.
 - 3- Vãos de janela em caixilharia em alumínio com rotura térmica cor champagne com cantarias iguais á original do edificio.
 - 3A- Estore de aplicação exterior de lâminas orientáveis horizontais em alumínio perfilado, cor champagne.
 - 4- Vão de porta em madeira maciça pintado a cor cinza escuro (afinado em obra) com cantarias iguais á original do edificio.
 - 5- Telha lusa envelhecida.
 - 6- Mansardas em estrutura a perfis metálicos, revestida a chapa de zinco. (cor cinza escuro)

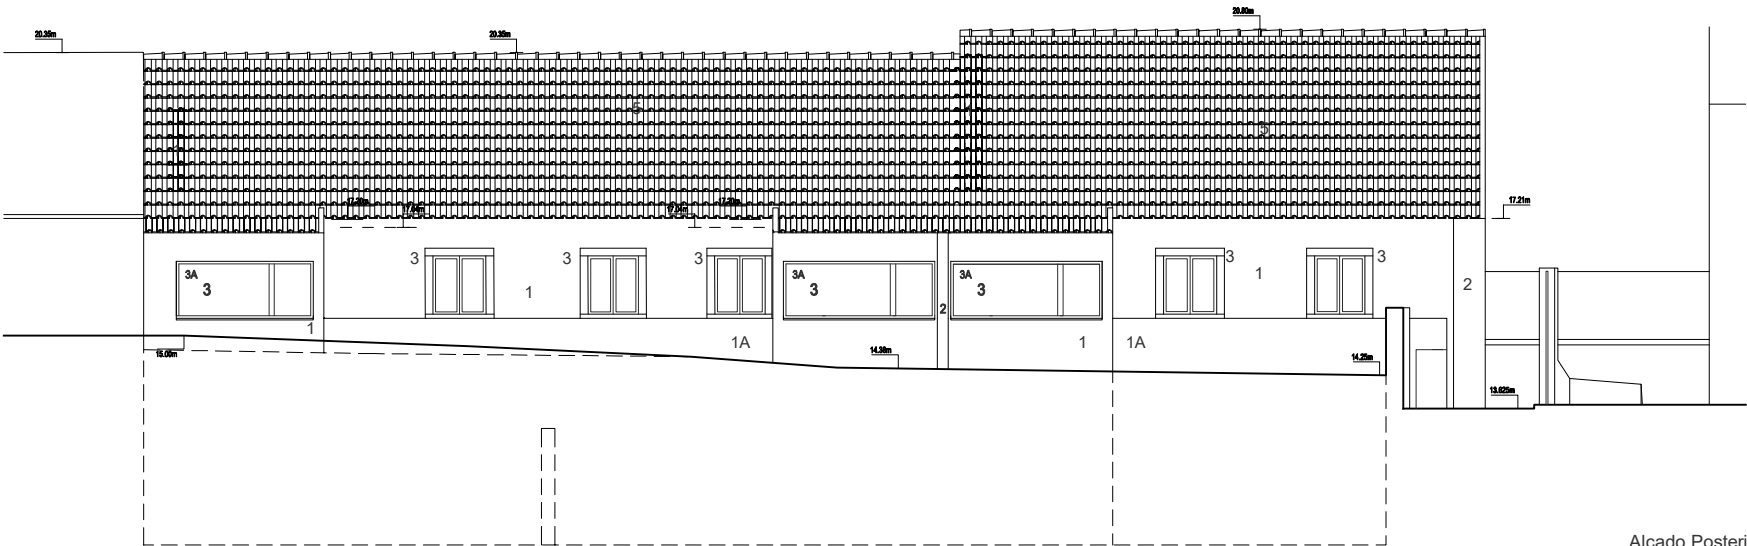

Alçado Posterior



CASAS
do
PALÁCIO

EMPTY SPACE arquitectura

www.emptyspace.pt m. +351 964219655 @. geral@emptyspace. pt skype. emptyspacearquitectura

projecto id.
F&B_PA1

lugar
Paço de Arcos

coordenação
direcção técnica da obra
Luis Mendes
Francisco Marques

colaboração
Andreia Campos
José Santos

data
01 | 2025

disciplina
Arquitectura


fase
Licenciamento
COMUNICAÇÃO DE UTILIZAÇÃO

escala
1 : 100

designação
Alçado Posterior

desenho nº
arq_17

- Legenda
- 1- Reboco exterior areado fino, com acabamento a pintura à cor original do edifício (verde ou azul antigo).
 - 1A- Elemento de betão armado na cor natural
 - 2- Pedra de cantaria igual à original do edifício.
 - 3- Vãos de janela em caixilharia em alumínio com rotura térmica cor champagne com cantarias iguais à original do edifício.
 - 3A- Estore de aplicação exterior de lâminas orientáveis horizontais em alumínio perfilado, cor champagne.
 - 4- Vão de porta em madeira maciça pintado a cor cinza escuro (afinado em obra) com cantarias iguais à original do edifício.
 - 5- Telha lusa envelhecida.
 - 6- Mansardas em estrutura a perfis metálicos, revestida a chapa de zinco. (cor cinza escuro)

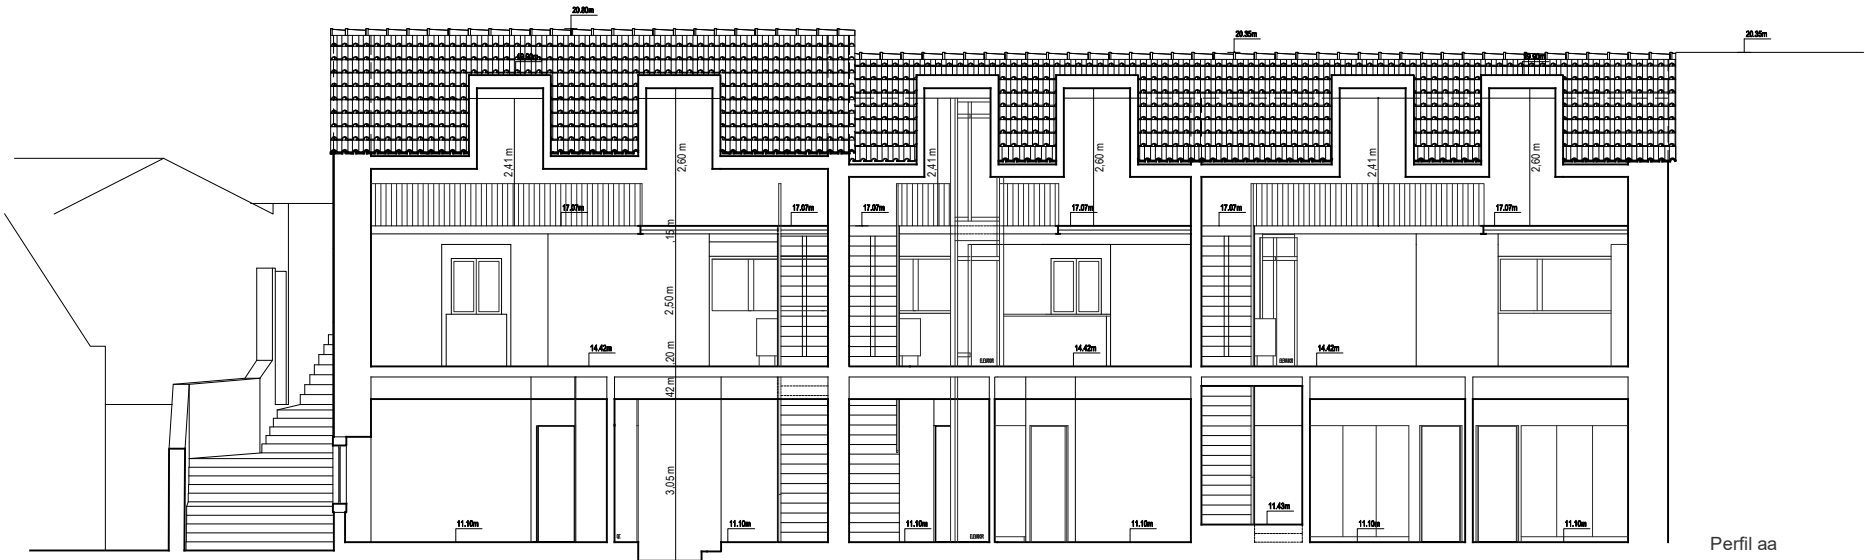

CASAS
do
PALÁCIO

EMPTY SPACE arquitectura

www.emptyspace.pt m. +351 964219655 @.geral@emptyspace.pt skype. emptyspacearquitectura

projecto id.
F&B_PA1

lugar
Paço de Arcos

coordenação
Luis Mendes
 direcção técnica da obra
Francisco Marques

colaboração
Andreia Campos
José Santos

data
01 | 2025

disciplina
Arquitectura

fase
Licenciamento
COMUNICAÇÃO DE UTILIZAÇÃO

escala
1 : 100

designação
Perfil aa_proposta

desenho nº
arq_18

- Legenda
- 1-

Reboco exterior areado fino, com acabamento a pintura à cor original do edifício (verde ou azul antigo).
- 1A-

Elemento de betão armado na cor natural
- 2-

Pedra de cantaria igual à original do edifício.
- 3-


Vãos de janela em caixilharia em alumínio com rotura térmica cor champãne com cantarias iguais à original do edifício.
- 3A-

Estore de aplicação exterior de lâminas orientáveis horizontais em alumínio perfilado, cor champãne.
- 4-

Vão de porta em madeira maciça pintado a cor cinza escuro (afinado em obra) com cantarias iguais à original do edifício.
- 5-

Telha lusa envelhecida.
- 6-

Mansardas em estrutura a perfis metálicos, revestida a chapa de zinco. (cor cinza escuro)

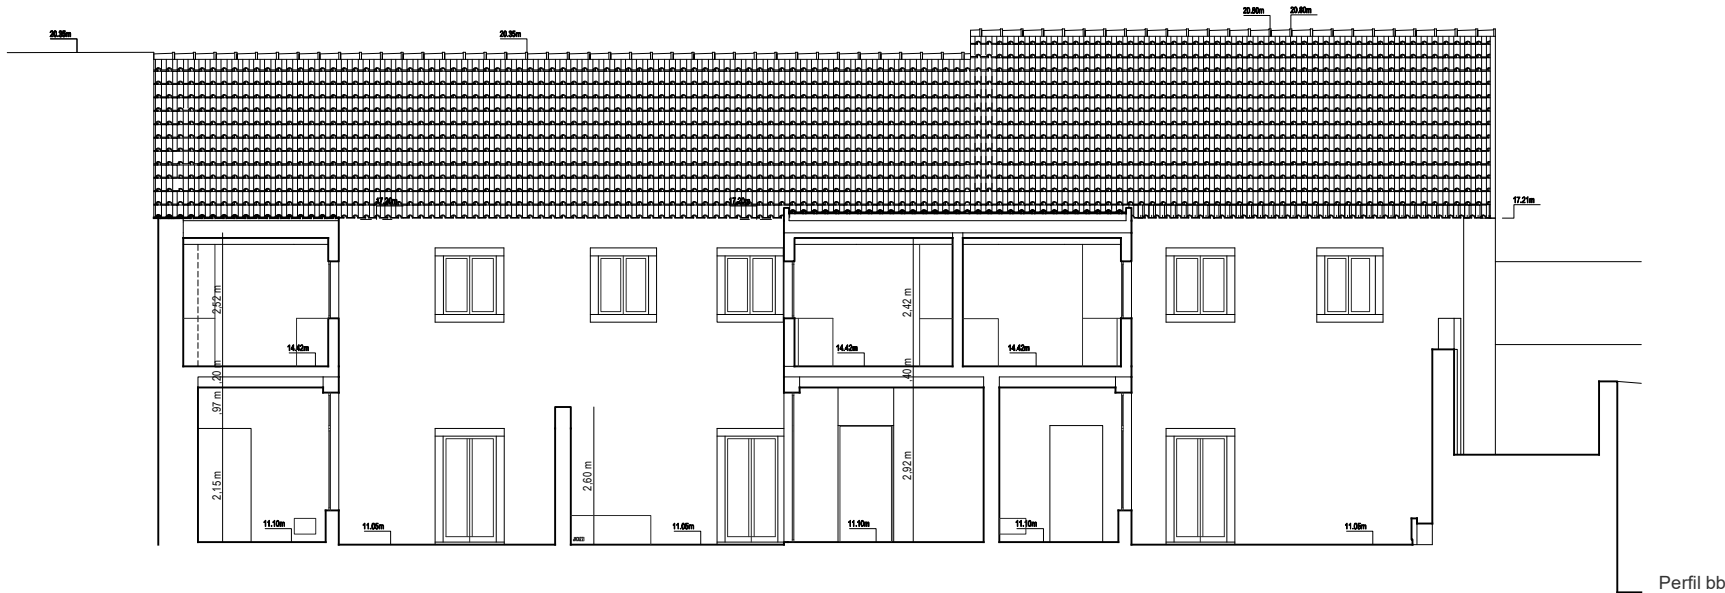

CASAS
do
PALÁCIO

EMPTY SPACE arquitectura

www.emptyspace.pt m. +351 964219655 @_geral@emptyspace.pt skype.emptyspacearquitectura

projecto id.
F&B_PA1

lugar
Paço de Arcos

coordenação
Luis Mendes
 direcção técnica da obra
Francisco Marques

colaboração
Andreia Campos
José Santos

data
01 | 2025


disciplina
Arquitectura

fase
Licenciamento
COMUNICAÇÃO DE UTILIZAÇÃO

escala
1 : 100

designação
Perfil bb_proposta

desenho nº
arq_19

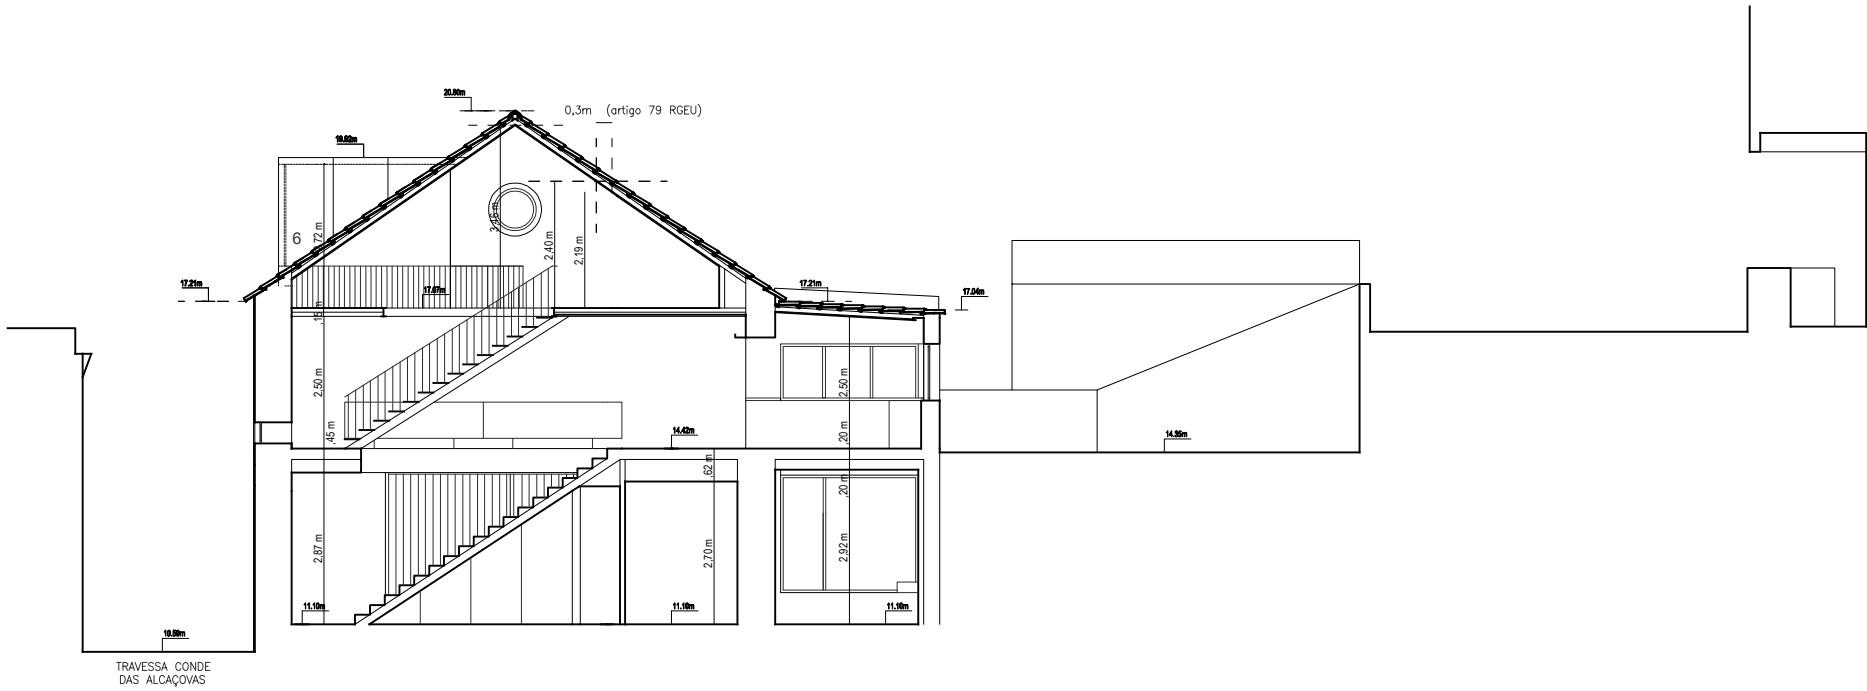

Perfil cc

- Legenda
- 1- Reboco exterior areado fino, com acabamento a pintura á cor original do edificio (verde ou azul antigo).
 - 1A- Elemento de betão armado na cor natural
 - 2- Pedra de cantaria igual á original do edificio.
 - 3- Vãos de janela em caixilharia em alumínio com rotura térmica cor champagne com cantarias iguais á original do edificio.
 - 3A- Estore de aplicação exterior de lâminas orientáveis horizontais em alumínio perfilado, cor champagne.
 - 4- Vão de porta em madeira maciça pintado a cor cinza escuro (afinado em obra) com cantarias iguais á original do edificio.
 - 5- Telha lusa envelhecida.
 - 6- Mansardas em estrutura a perfis metálicos, revestida a chapa de zinco. (cor cinza escuro)



CASAS
do
PALÁCIO

EMPTY SPACE arquitectura

www.emptyspace.pt m. +351 964219655 @.geral@emptyspace.pt skype. emptyspacearquitectura

projecto id.
F&B_PA1

lugar
Paço de Arcos

coordenação
direcção técnica da obra
Luis Mendes
Francisco Marques

colaboração
Andreia Campos
José Santos

data
01 | 2025

disciplina
Arquitectura

fase
Licenciamento
COMUNICAÇÃO DE UTILIZAÇÃO


escala
1 : 100

designação
Perfil cc_proposta

desenho nº
arq_19

Legenda

- 1- Reboco exterior areado fino, com acabamento a pintura à cor original do edifício (verde ou azul antigo).
- 1A- Elemento de betão armado na cor natural
- 2- Pedra de cantaria igual à original do edifício.
- 3- Vãos de janela em caixilharia em alumínio com rotura térmica cor champagne com cantarias iguais à original do edifício.
- 3A- Estore de aplicação exterior de lâminas orientáveis horizontais em alumínio perfilado, cor champagne.
- 4- Vão de porta em madeira maciça pintado a cor cinza escuro (afinado e com cantarias iguais à original do edifício).
- 5- Telha lusa envelhecida.
- 6- Mansardas em estrutura a perfis metálicos, revestida a chapa de zinco. (cor cinza escuro)

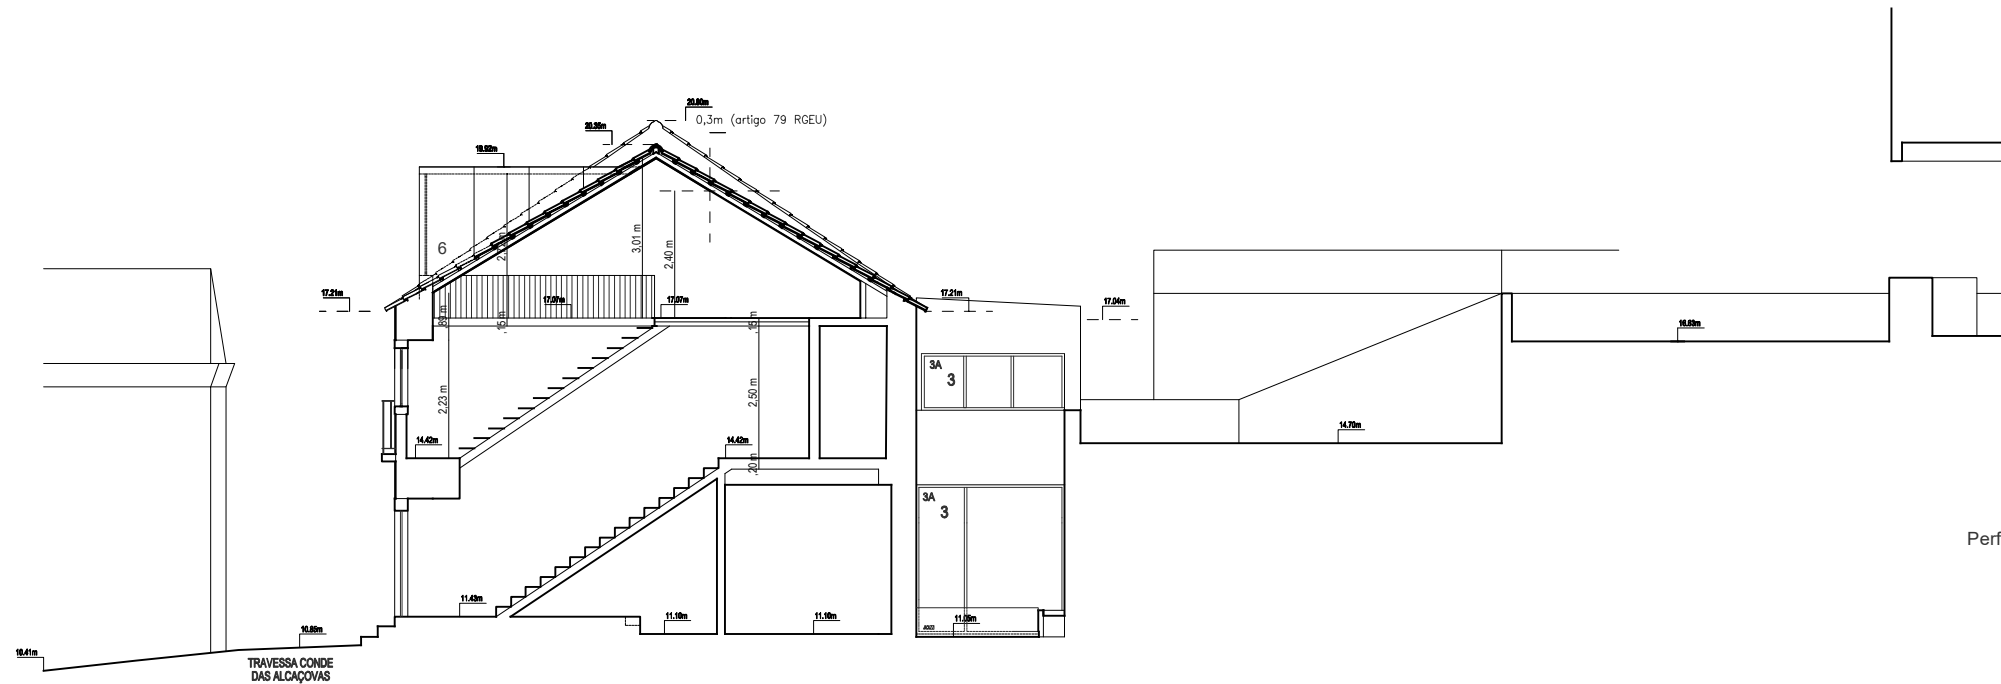

Perfil dd



CASAS
do
PALÁCIO



EMPTY SPACE arquitectura

www.emptyspace.pt m. +351 964219655 @.geral@emptyspace.pt skype. emptyspacearquitectura

projecto id. F&B_PA1

Paço de Arcos

coordenação Luis Mendes
d direcção técnica da obra Francisco Marques

colaboração

Andreia Campos
José Santos

data 01 | 2025

Arquitectura

fase


Licenciamento

COMUNICAÇÃO DE UTILIZAÇÃO

escala
1 : 100

designação	Perfil dd_proposta
------------	--------------------

desenho nº
arq_20

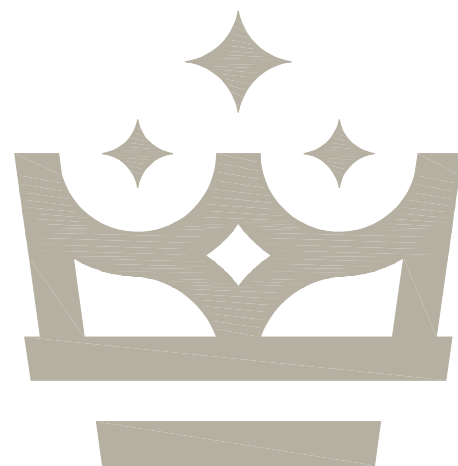

CASAS do PALÁCIO

COMUNICAÇÃO DE UTILIZAÇÃO



EMPTY SPACE arquitectura

projecto id.

Paço de Arcos

coordenação Luis Mendes
d direcção técnica da obra Francisco Marques

colaboração
Andreia Campos
José Santos

data 01 | 2025

Arquitectura

fase
Licenciamento
COMUNICAÇÃO DE UTILIZAÇÃO


escala
1 : 100

designação

Planta piso 0

desenho nº
arq_12

INAA ASSISTÊNCIA TÉCNICA À OBRA

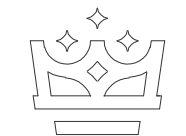

CASAS
do
PALÁCIO

EMPTY SPACE arquitectura

www.emptyspace.pt m. +351 964219655 @_geral@emptyspace.pt skype.emptyspacearquitectura

projecto id.
F&B_PA1

lugar
Paço de Arcos

coordenação
direcção técnica da obra
Luis Mendes
Francisco Marques

colaboração
Andreia Campos
José Santos

data
01 | 2025


disciplina
Arquitectura


fase
Licenciamento
COMUNICAÇÃO DE UTILIZAÇÃO

escala
1 : 100

designação
Planta piso 1

desenho nº
arq_13

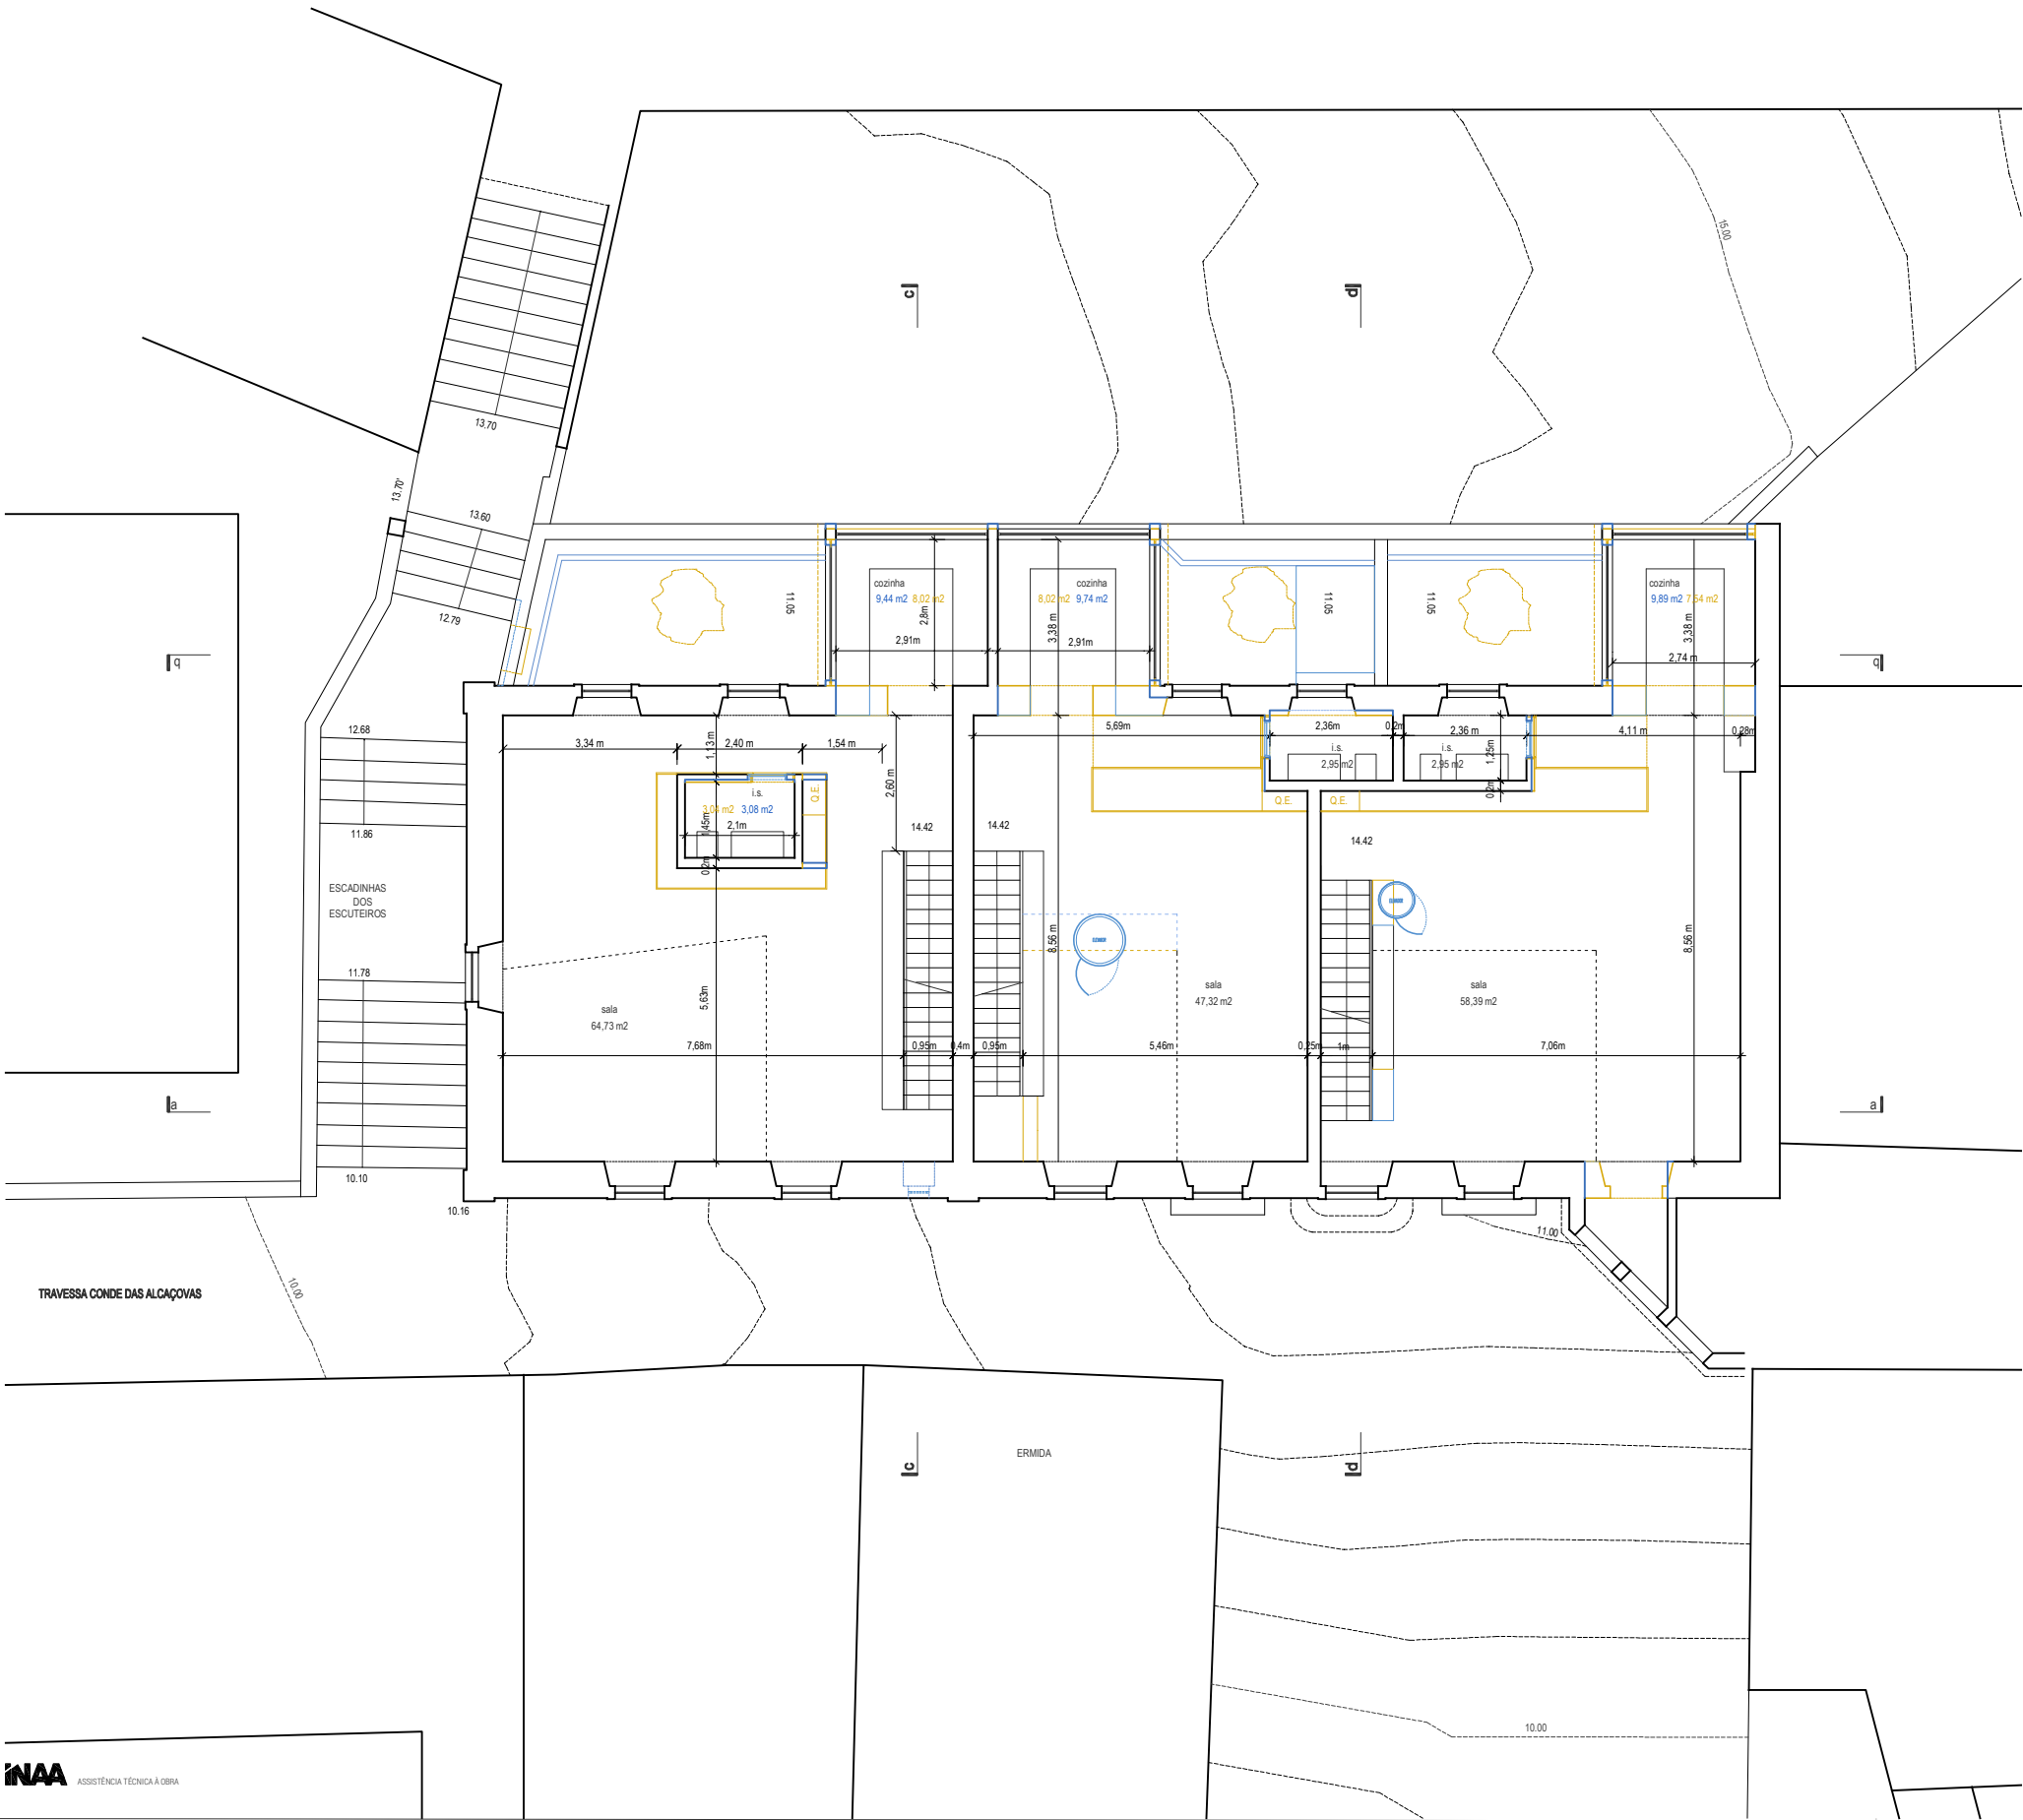


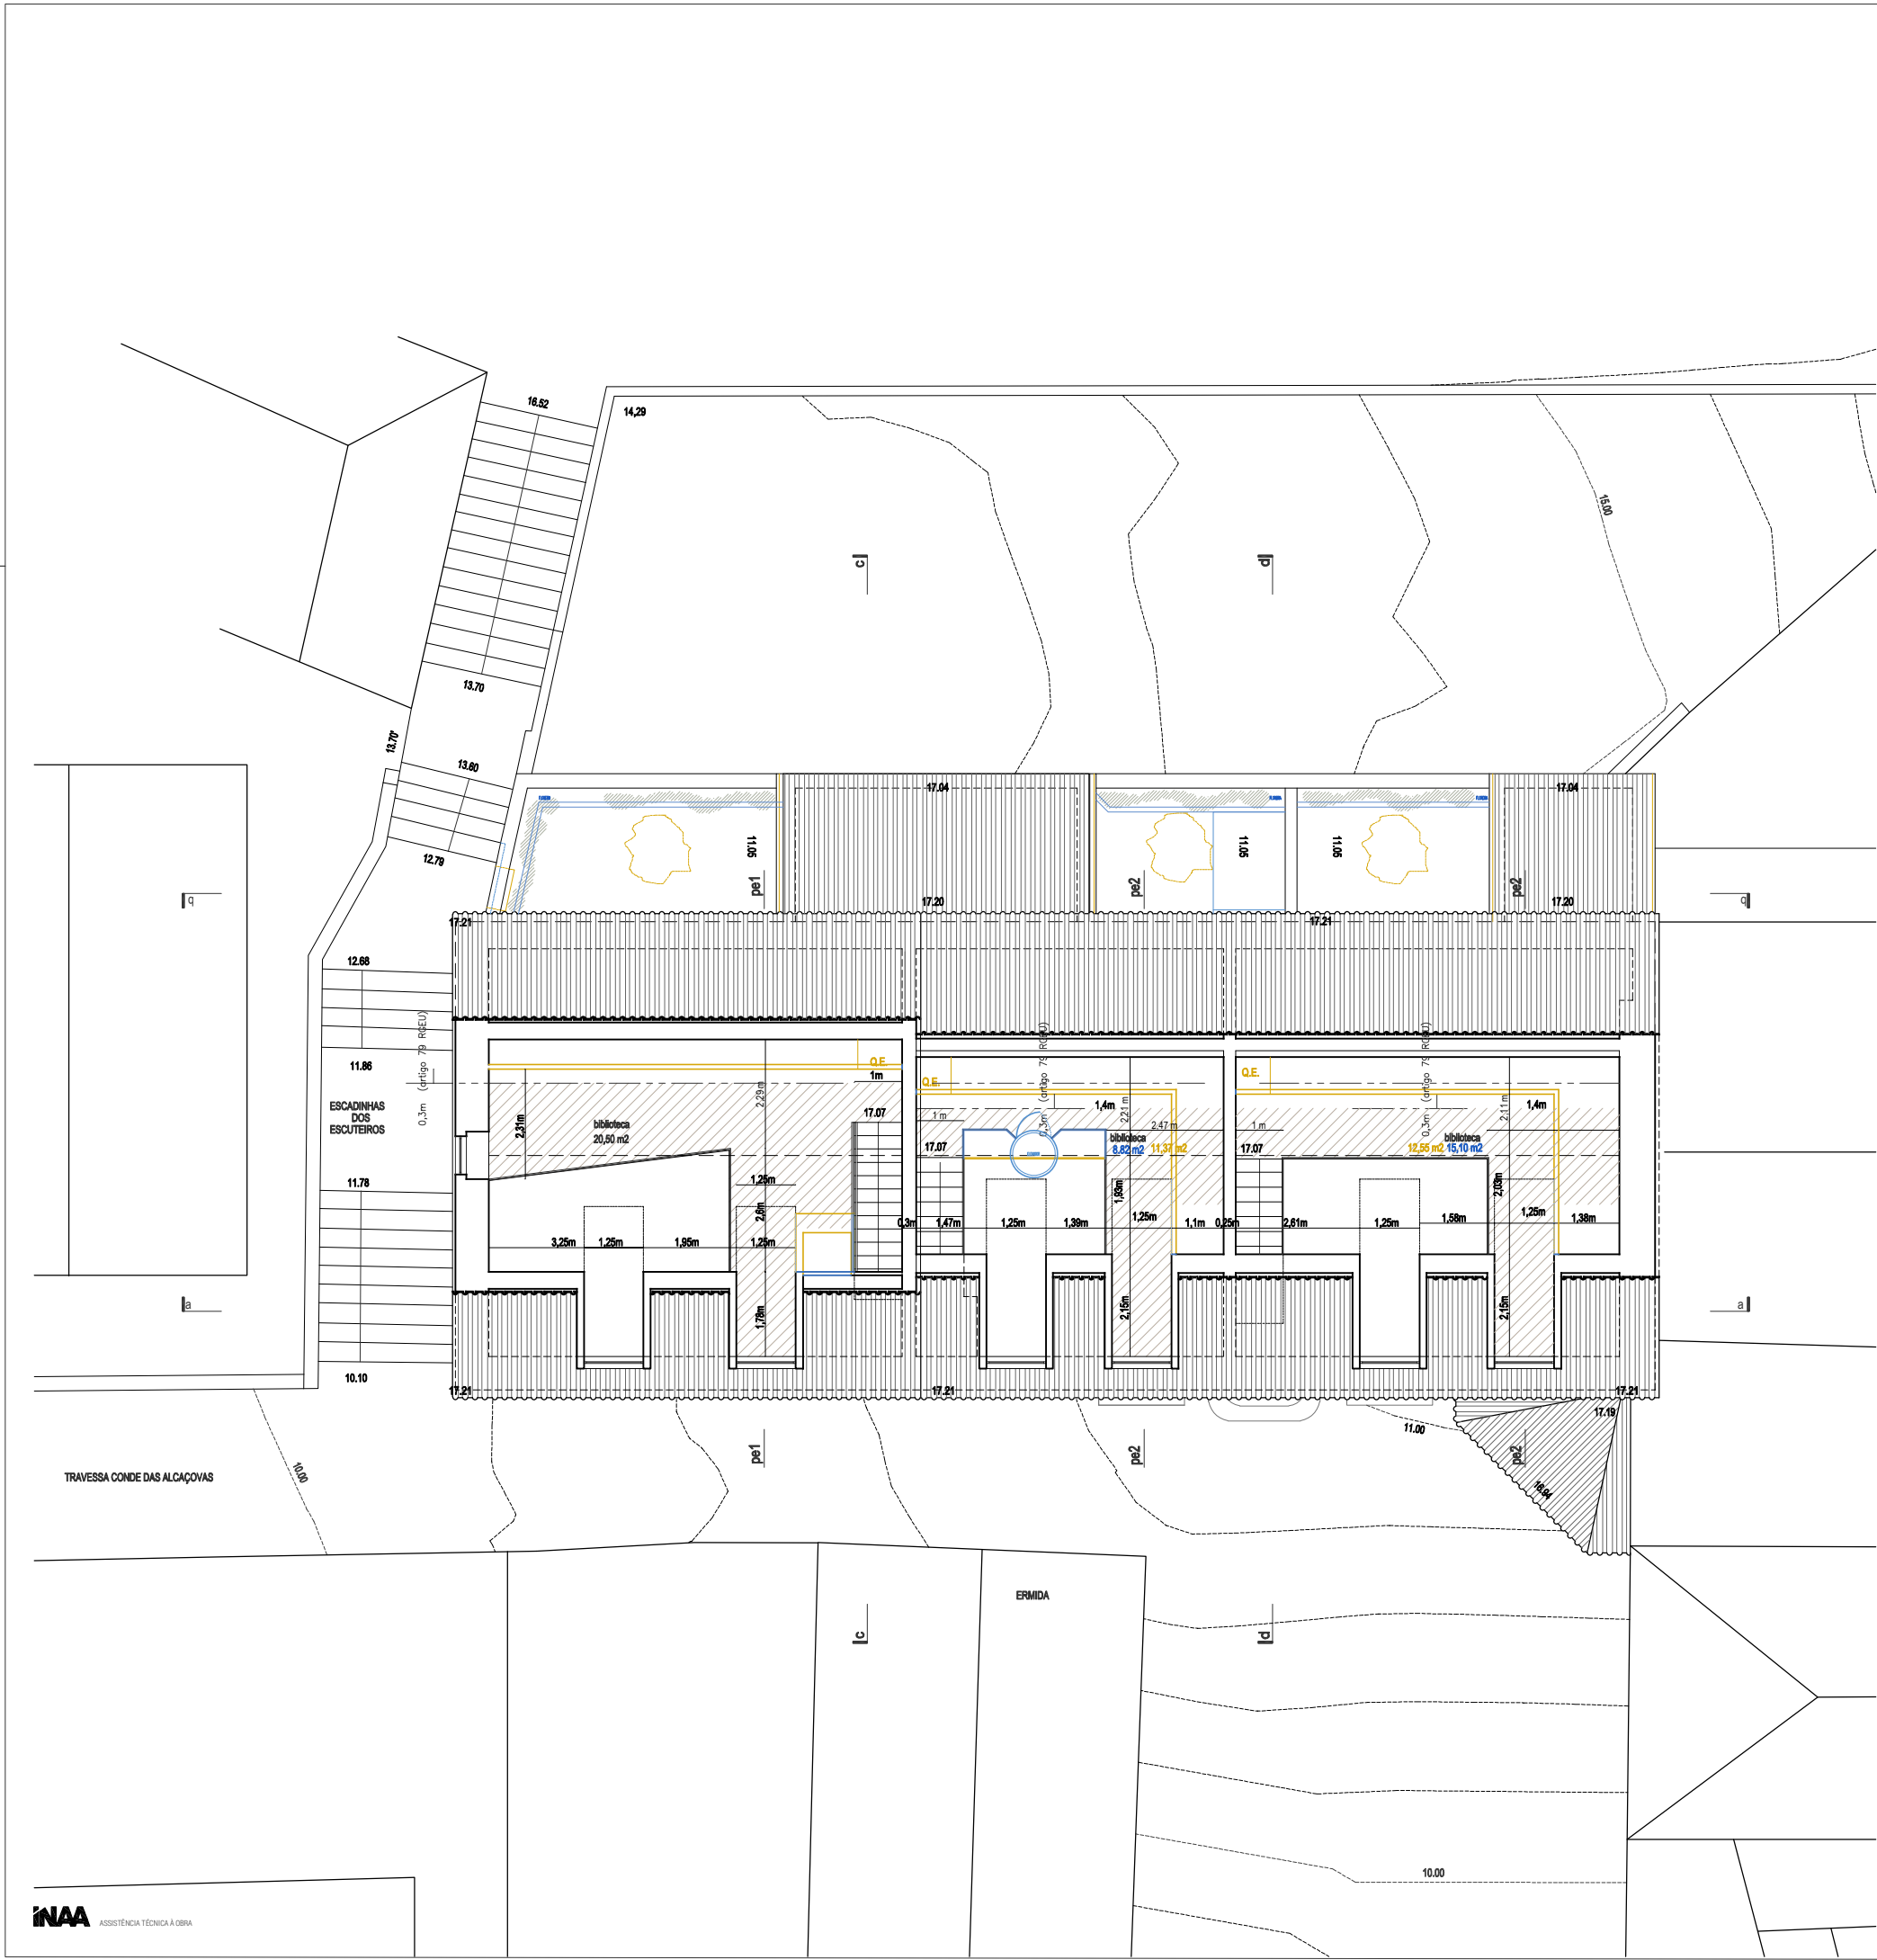

Legenda

Area da mazanine com pé direito regulamentar

perfis explicativo de alturas de pé direito nas mezanines

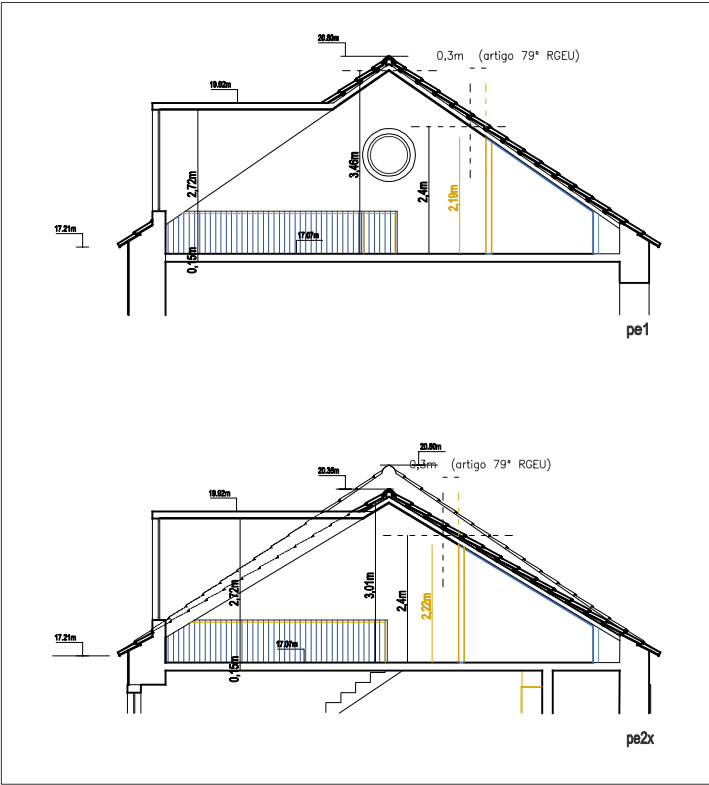

EMPTY SPACE arquitectura

www.emptyspace.pt m. +351 964219655 @_geral@emptyspace.pt skype.emptyspacearquitectura

projecto id. F&B_PA1

lugar Paço de Arcos

coordenação Luis Mendes
 direcção técnica da obra Francisco Marques

colaboração Andreia Campos
 José Santos

data 01 | 2025


disciplina Arquitectura


fase Licenciamento
 COMUNICAÇÃO DE UTILIZAÇÃO

escala 1 : 100


designação Planta Piso 2

desenho nº
 arq_14

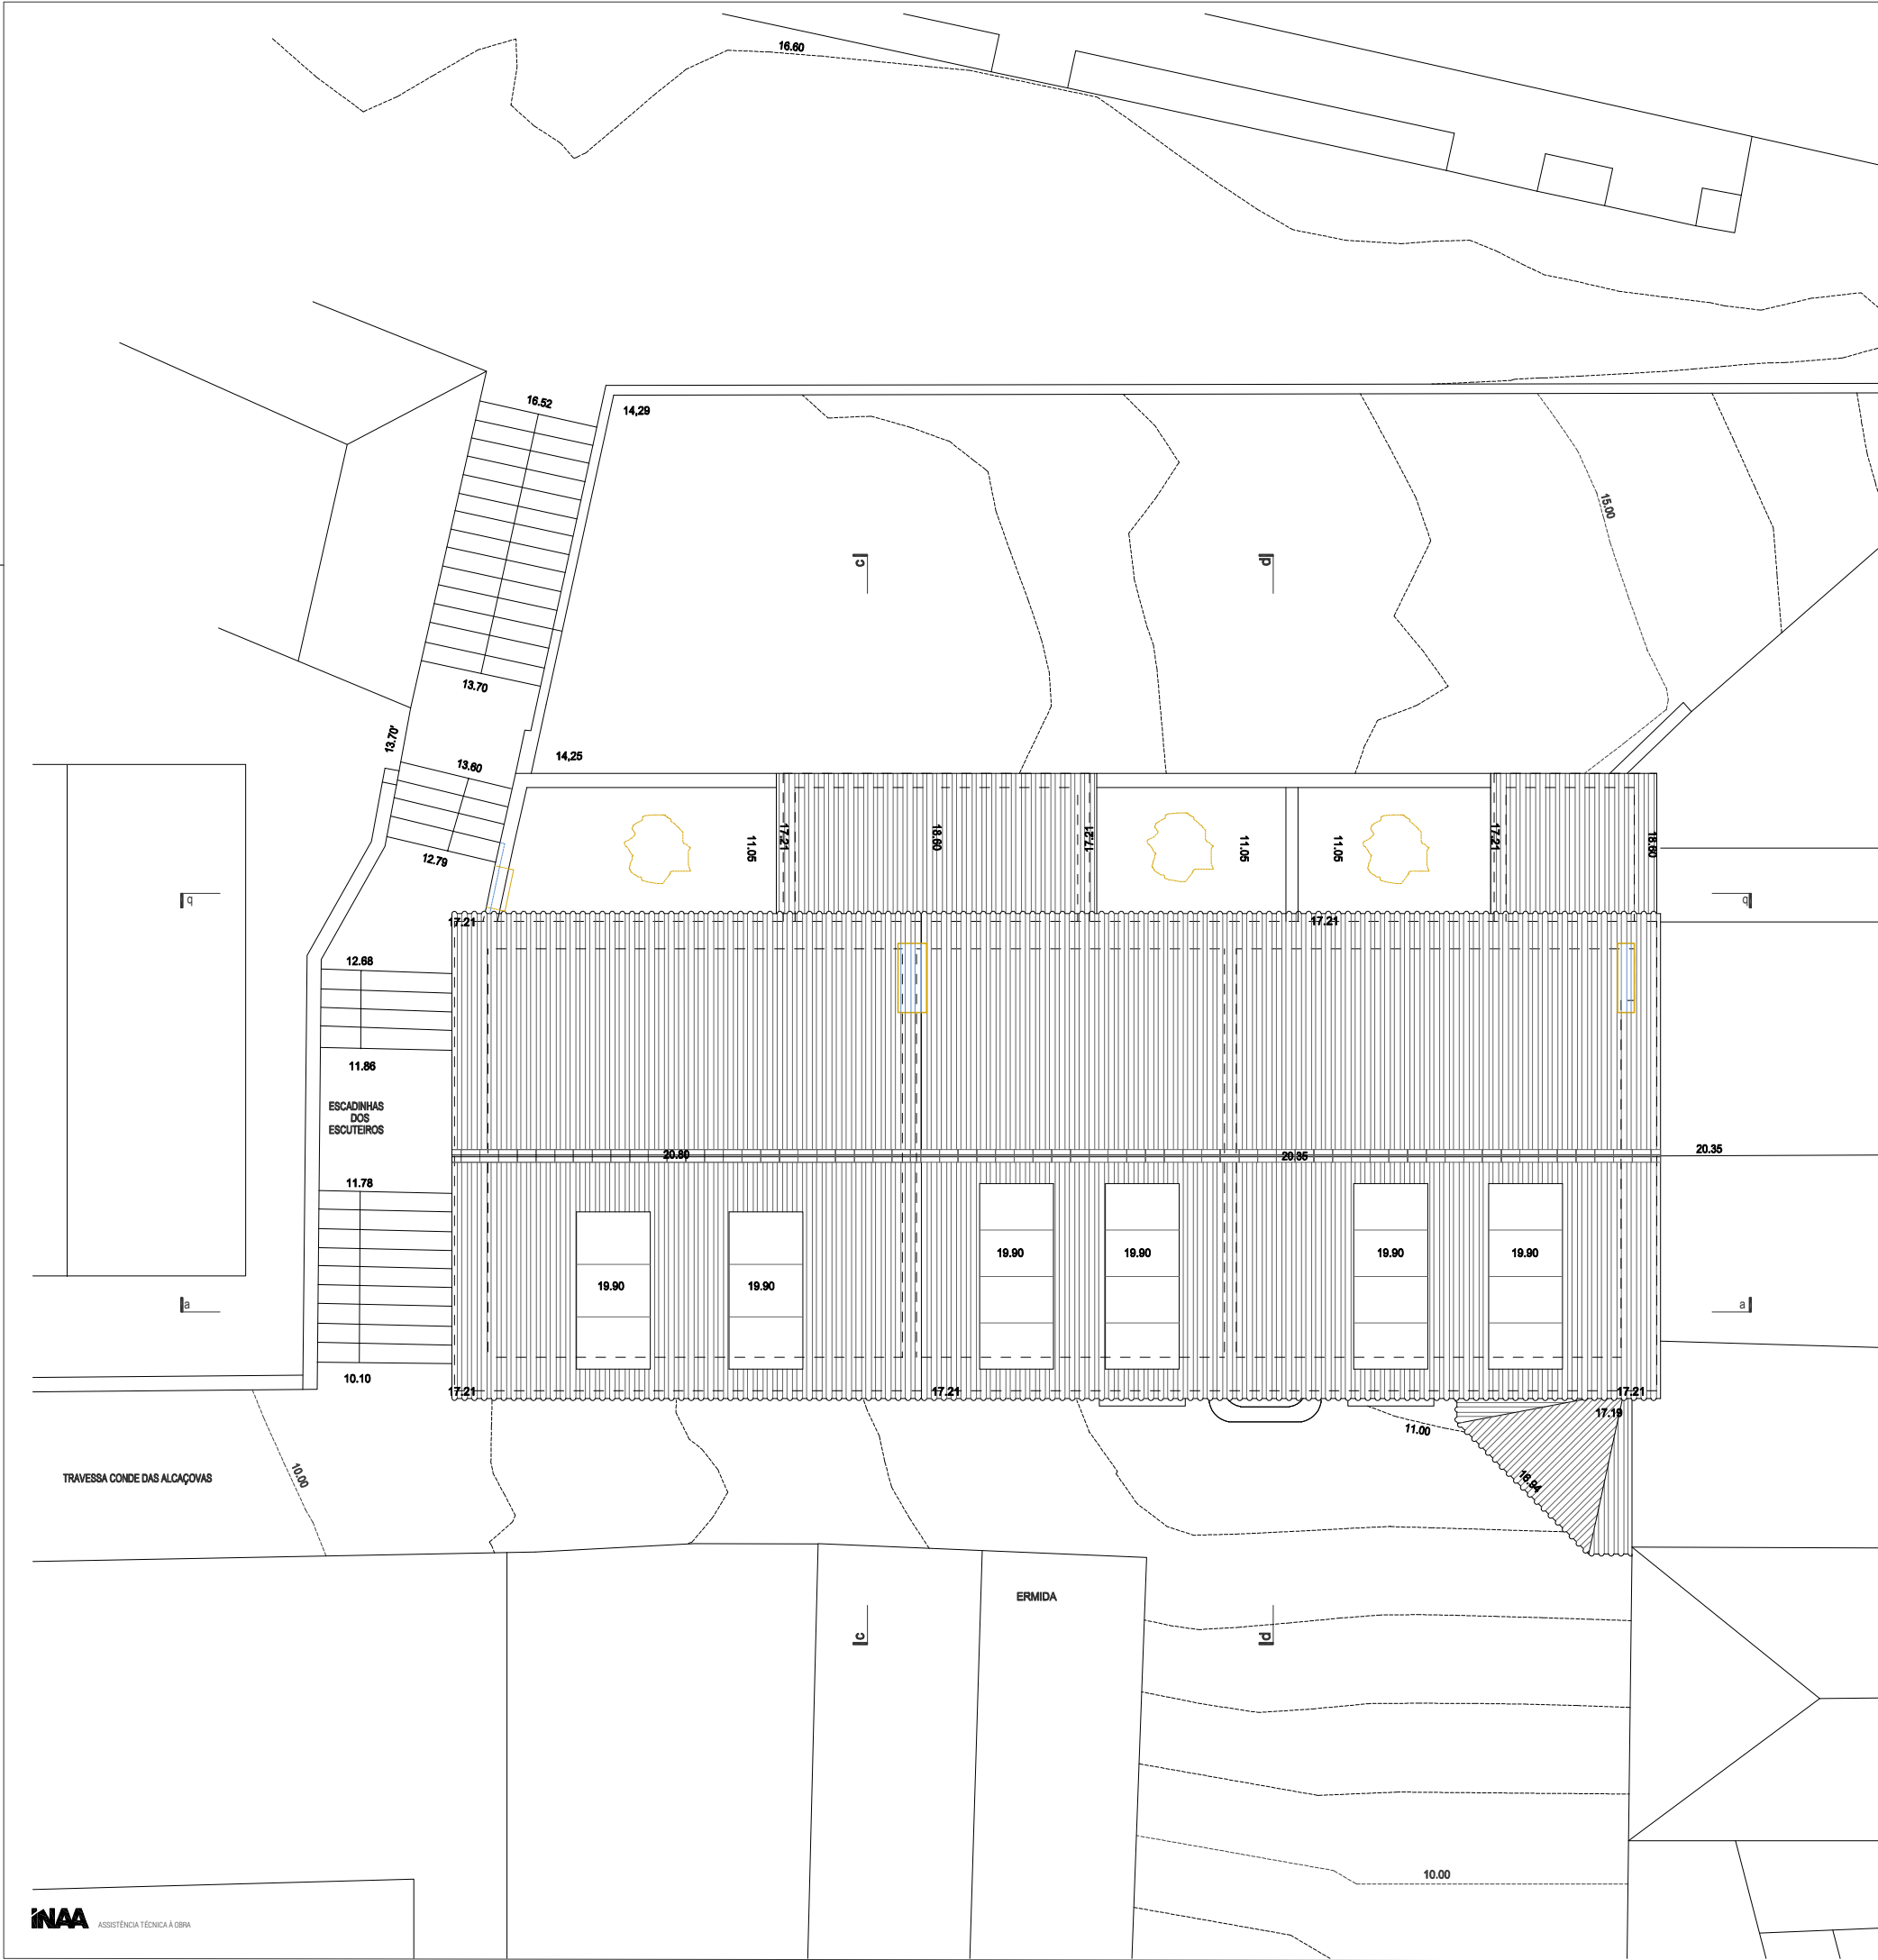

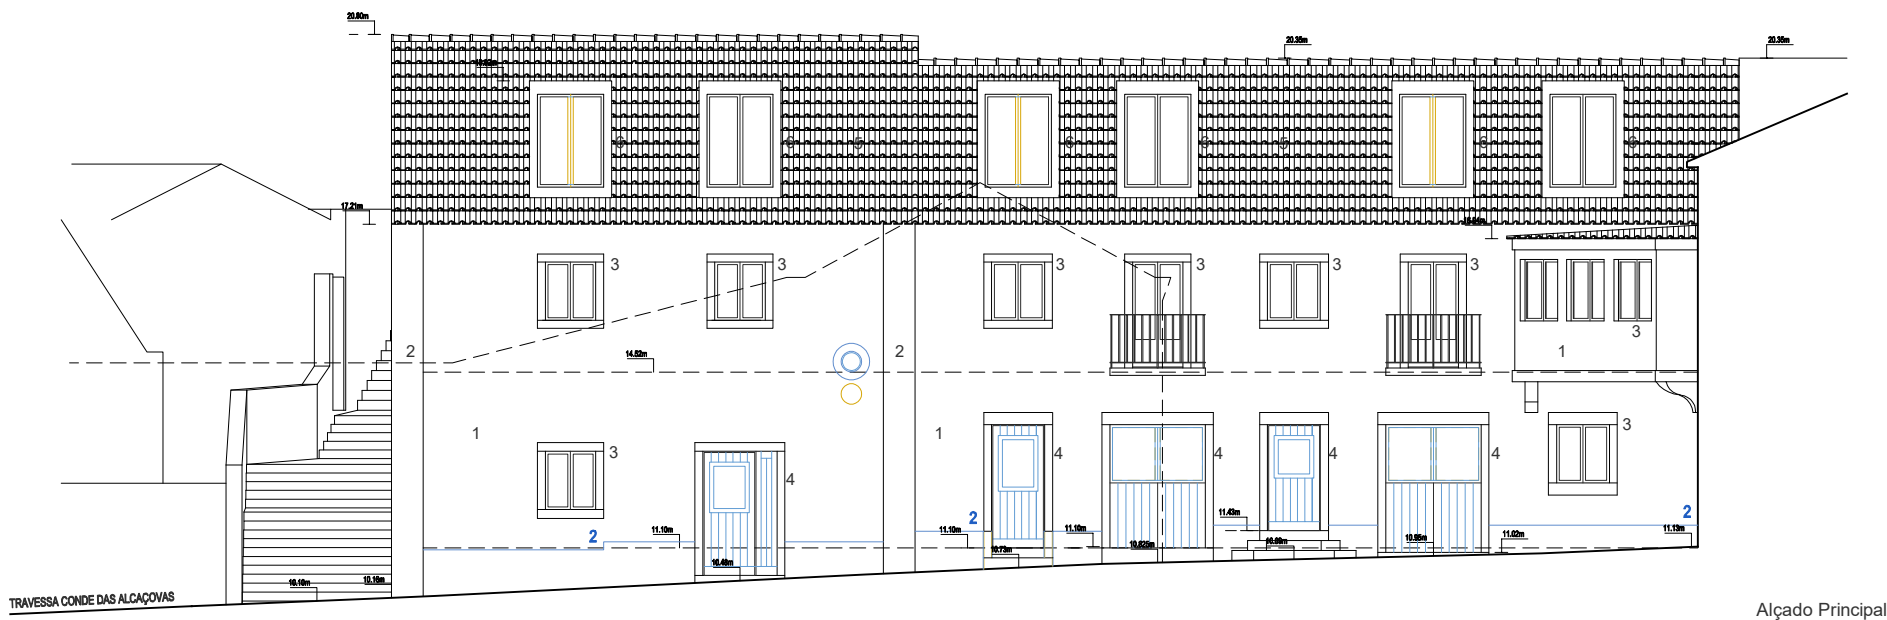

- Legenda
- 1- Reboco exterior areado fino, com acabamento a pintura á cor original do edificio (verde ou azul antigo). (amarelo; afinado em obra)
 - 2- Pedra de cantaria igual á original do edificio.
 - 3- Vãos de janela em caixilharia em alumínio com rotura térmica cor cinza escuro cor champagne com cantarias iguais á original do edificio.
 - 3A- Estore de aplicação exterior de lâminas orientáveis horizontais em alumínio perfilado, cor champagne.
 - 4- Vão de porta em madeira maciça pintado a cor cinza escuro (afinado em obra) com cantarias iguais á original do edificio.
 - 5- Telha lusa envelhecida. Telha marseilha envelhecida.
 - 6- Mansardas em estrutura a perfis metálicos, revestida a chapa de zinco. (cor cinza escuro)
 - 7- Estrutura a perfis metálicos(cor cinza), com cobertura revestida a chapa de zinco. (cor forjado)

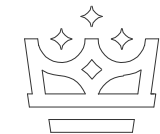

CASAS
do
PALÁCIO

EMPTY SPACE arquitectura

www.emptyspace.pt m. +351 964219655 @_geral@emptyspace.pt skype: emptyspacearquitectura

projecto id.
F&B_PA1

lugar
Paço de Arcos

coordenação Luis Mendes
 direcção técnica da obra
 Francisco Marques

colaboração
 Andreia Campos
 José Santos

data
01 | 2025


disciplina
Arquitectura

fase
Licenciamento
COMUNICAÇÃO DE UTILIZAÇÃO

escala
1 : 100


designação
Alçado Principal

desenho nº
arq_15

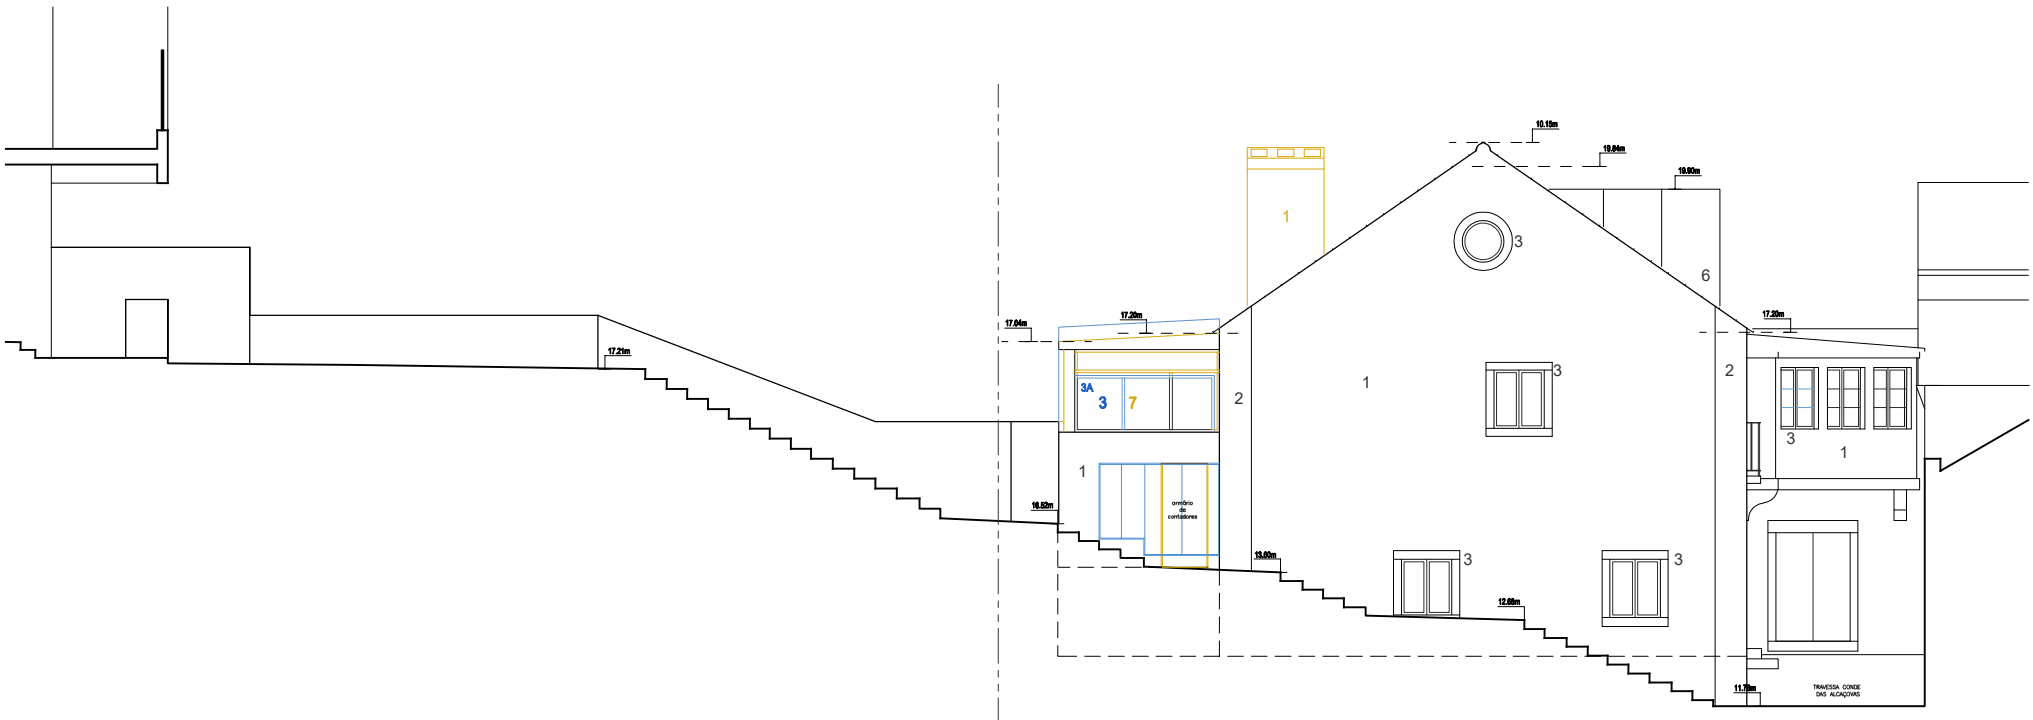

Alçado Lateral Esquerdo

- Legenda
- 1- Reboco exterior areado fino, com acabamento a pintura á cor original do edificio (verde ou azul antigo). (amarelo, afinado em obra)
 - 1A- Elemento de betão armado na cor natural
 - 2- Pedra de cantaria igual á original do edificio.
 - 3- Vãos de janela em caixilharia em alumínio com rotura térmica cor cinza escuro cor champagne com cantarias iguais á original do edificio.
 - 3A- Estore de aplicação exterior de lâminas orientáveis horizontais em alumínio perfilado, cor champagne.
 - 4- Vão de porta em madeira maciça pintado a cor cinza escuro (afinado em obra) com cantarias iguais á original do edificio.
 - 5- Telha lusa envelhecida. Telha marseilha envelhecida.
 - 6- Mansardas em estrutura a perfis metálicos, revestida a chapa de zinco. (cor cinza escuro)
 - 7- Estrutura a perfis metálicos(cor cinza), com cobertura revestida a chapa de zinco. (cor forjado)

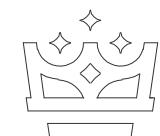

CASAS
do
PALÁCIO



www.emptyspace.pt m. +351 964219655 @. geral@emptyspace. pt skype. emptyspacearquitectura

projecto id.	F&B_PA1	lugar	Paço de Arcos
coordenação	Luis Mendes	colaboração	Andreia Campos
direcção técnica da obra	Francisco Marques		José Santos
disciplina	Arquitectura	fase	Licenciamento
designação	Alçado Lateral Direito		
		escala	1 : 100
			COMUNICAÇÃO DE UTILIZAÇÃO
		desenho nº	arq_16

- Legenda
- 1-

Reboco exterior areado fino, com acabamento a pintura á cor original do edificio (verde ou azul antigo). (amarelo; afinado em obra)
- 1A-

Elemento de betão armado na cor natural
- 2-

Pedra de cantaria igual á original do edificio.
- 3-

Vãos de janela em caixilharia em alumínio com rotura térmica cor cinza escuro cor champagne com cantarias iguais á original do edificio.
- 3A-


Estore de aplicação exterior de lâminas orientáveis horizontais em alumínio perfilado, cor champagne.
- 4-

Vão de porta em madeira maciça pintado a cor cinza escuro (afinado em obra) com cantarias iguais á original do edificio.
- 5-

Telha lusa envelhecida. Telha marseilha envelhecida.
- 6-

Mansardas em estrutura a perfis metálicos, revestida a chapa de zinco. (cor cinza escuro)
- 7-

Estrutura a perfis metálicos(cor cinza), com cobertura revestida a chapa de zinco. (cor forjado)

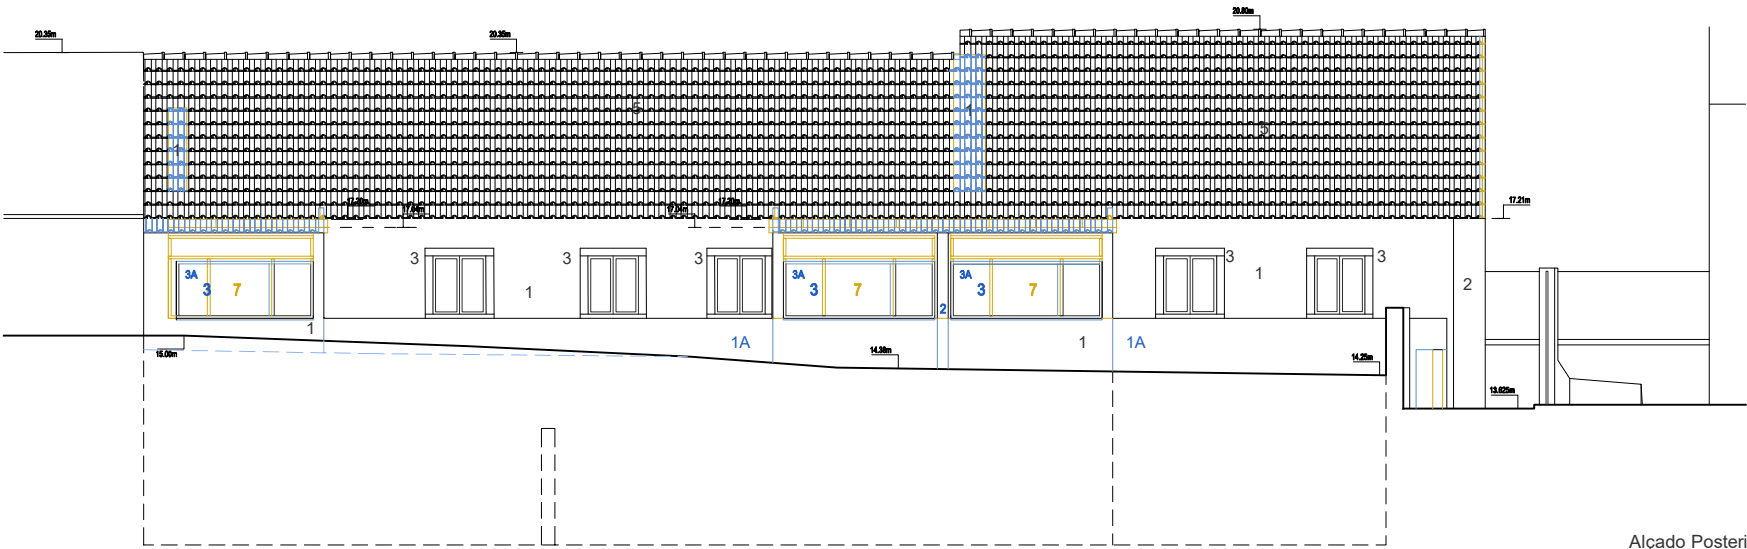

Alçado Posterior



CASAS
do
PALÁCIO

EMPTY SPACE arquitectura

www.emptyspace.pt m. +351 964219655 @.geral@emptyspace.pt skype. emptyspacearquitectura

projecto id.
F&B_PA1

lugar
Paço de Arcos

coordenação
Luis Mendes
 direcção técnica da obra
Francisco Marques

colaboração
Andreia Campos
José Santos

data
01 | 2025

disciplina
Arquitectura

fase
Licenciamento
COMUNICAÇÃO DE UTILIZAÇÃO

escala
1 : 100

designação
Alçado Posterior

desenho nº
arq_17

- Legenda
- 1-

Reboco exterior areado fino, com acabamento a pintura à cor original do edifício (verde ou azul antigo). (amarelo; afinado em obra)
- 1A-

Elemento de betão armado na cor natural
- 2-

Pedra de cantaria igual à original do edifício.
- 3-

Vãos de janela em caixilharia em alumínio com rotura térmica cor cinza escuro cor champãne com cantarias iguais à original do edifício.
- 3A-


Estore de aplicação exterior de lâminas orientáveis horizontais em alumínio perfilado, cor champãne.
- 4-

Vão de porta em madeira maciça pintado a cor cinza escuro (afinado em obra) com cantarias iguais à original do edifício.
- 5-

Telha lusa envelhecida. Telha marseilha envelhecida.
- 6-

Mansardas em estrutura a perfis metálicos, revestida a chapa de zinco. (cor cinza escuro)
- 7-

Estrutura a perfis metálicos(cor cinza), com cobertura revestida a chapa de zinco. (cor forjado)

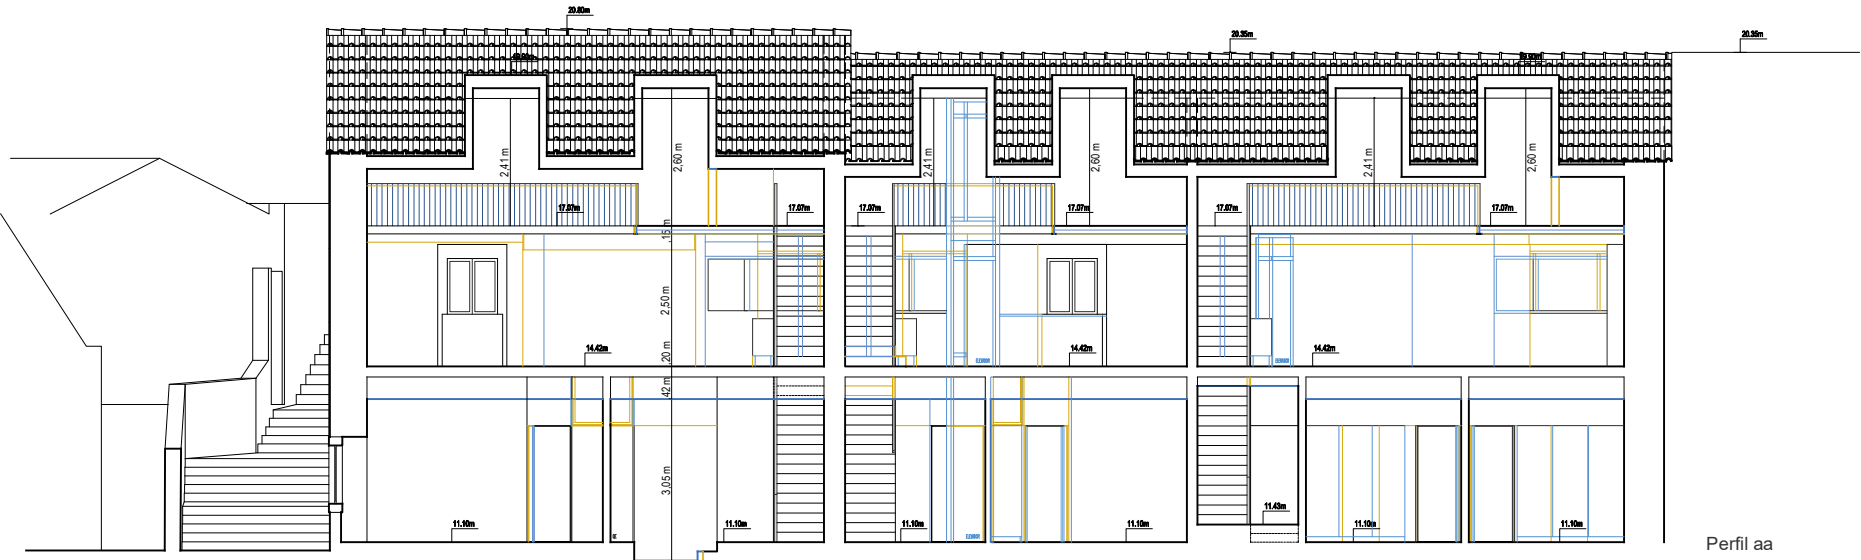

EMPTY SPACE arquitectura

www.emptyspace.pt m. +351 964219655 @.geral@emptyspace.pt skype.emptyspacearquitectura

projecto id. F&B_PA1

lugar Paço de Arcos

coordenação Luis Mendes
 direcção técnica da obra Francisco Marques

colaboração Andreia Campos
 José Santos

data 01 | 2025

disciplina Arquitectura

fase Licenciamento
 COMUNICAÇÃO DE UTILIZAÇÃO

escala 1 : 100

designação Perfil aa_proposta

desenho nº arq_18

1- Reboco exterior areado fino, com acabamento a pintura á cor original do edificio (verde ou azul antigo). (amarelo; afinado em obra)

2- Pedra de cantaria igual á original do edificio.

3A- Estore de aplicação exterior de lâminas orientáveis horizontais em alumínio perfilado, cor champagne.

5- Telha lusa envelhecida. Telha marselha envelhecida.


7. Estrutura a perfis metálicos(cor cinza), com cobertura revestida a chapa de zinco. (cor forjado)



data 01 | 2025

escala
1 : 100

desenho nº
arq_19

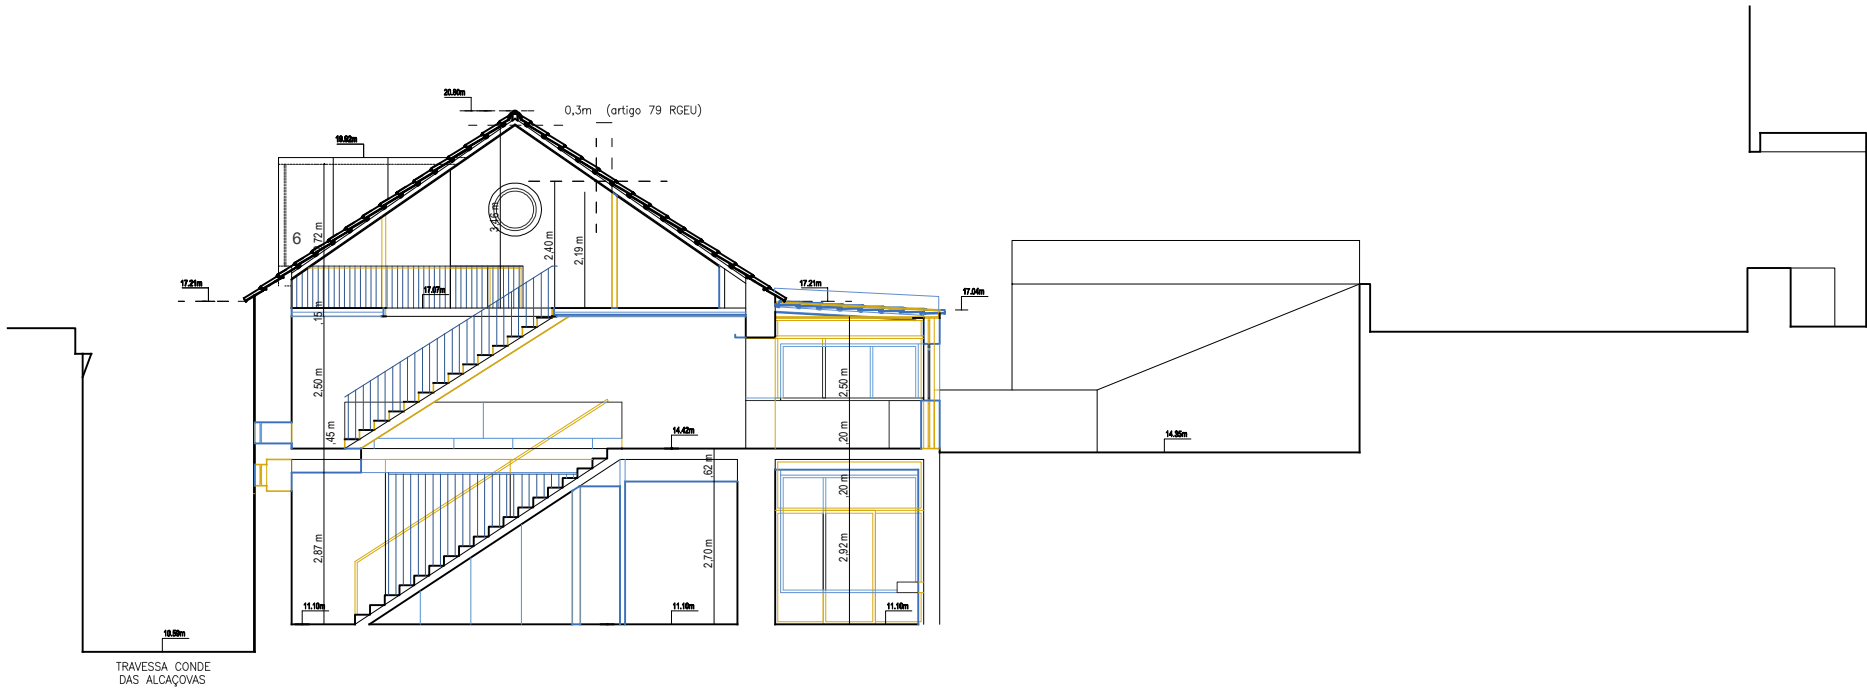

- Legenda
- 1- Reboco exterior areado fino, com acabamento a pintura á cor original do edificio (verde ou azul antigo). (amarelo; afinado em obra)
 - 2- Pedra de cantaria igual á original do edificio.
 - 3- Vãos de janela em caixilharia em alumínio com rotura térmica cor cinza escuro cor champagne com cantarias iguais á original do edificio.
 - 3A- Estore de aplicação exterior de lâminas orientáveis horizontais em alumínio perfilado, cor champagne.
 - 4- Vão de porta em madeira maciça pintado a cor cinza escuro (afinado em obra) com cantarias iguais á original do edificio.
 - 5- Telha lusa envelhecida. Telha marseilha envelhecida.
 - 6- Mansardas em estrutura a perfis metálicos, revestida a chapa de zinco. (cor cinza escuro)
 - 7- Estrutura a perfis metálicos(cor cinza), com cobertura revestida a chapa de zinco. (cor forjado)



CASAS
do
PALÁCIO

EMPTY SPACE arquitectura

www.emptyspace.pt m. +351 964219655 @. geral@emptyspace. pt skype. emptyspacearquitectura

projecto id. F&B_PA1

lugar Paço de Arcos

coordenação Luis Mendes
 direcção técnica da obra Francisco Marques

colaboração Andreia Campos
 José Santos

data 01 | 2025


disciplina Arquitectura

fase Licenciamento
 COMUNICAÇÃO DE UTILIZAÇÃO

escala 1 : 100


designação Perfil cc_proposta

desenho nº
 arq_19

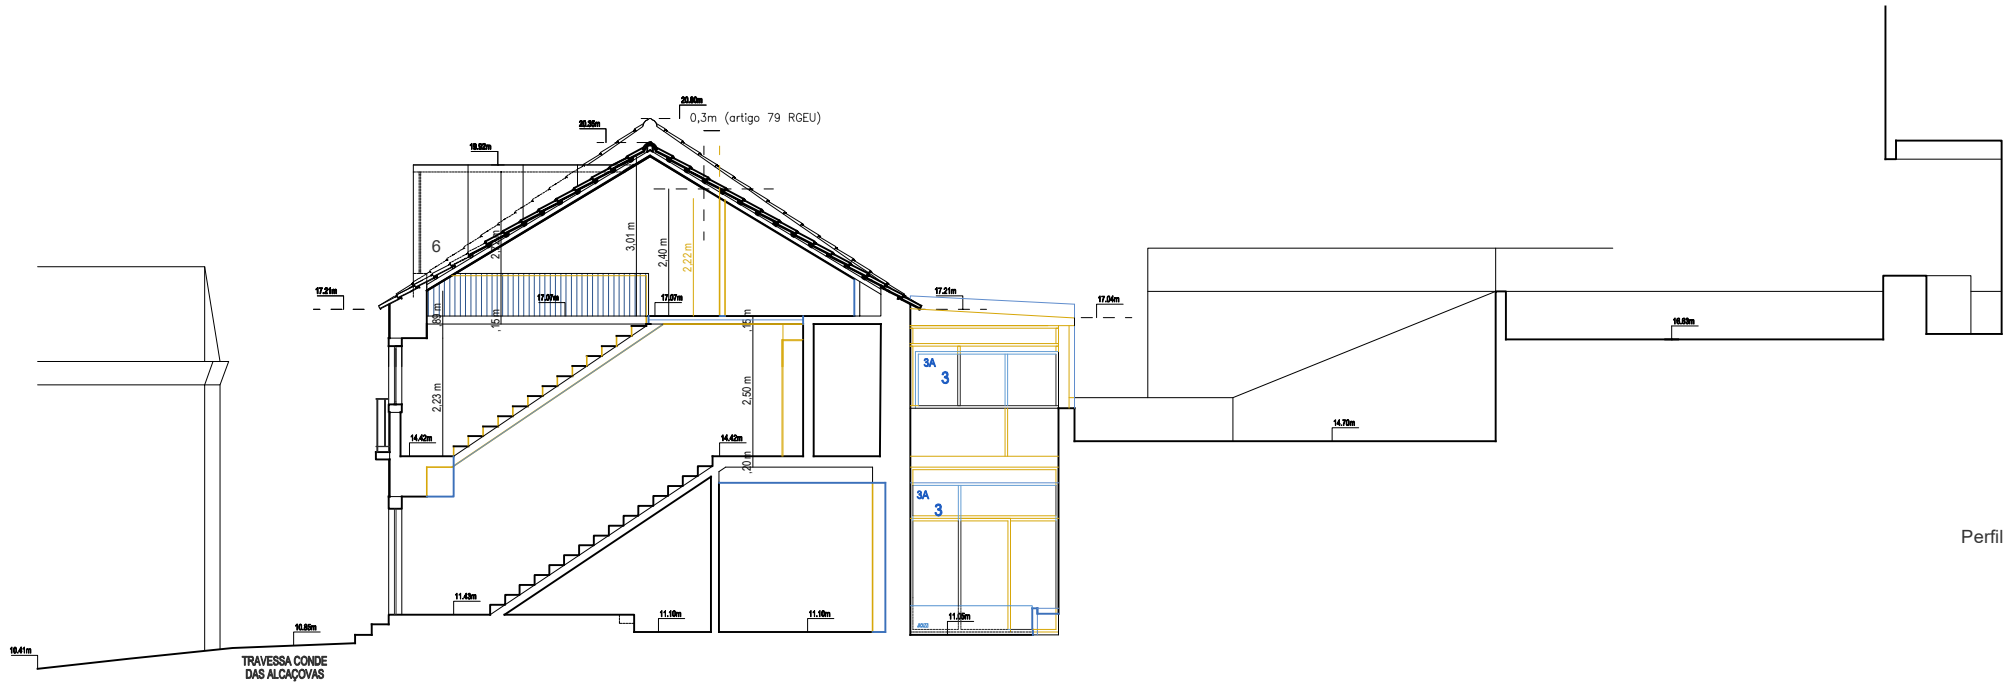

Perfil dd

- Legenda
- 1- Reboco exterior areado fino, com acabamento a pintura á cor original do edificio (verde ou azul antigo). (amarelo; afinado em obra)
 - 1A- Elemento de betão armado na cor natural
 - 2- Pedra de cantaria igual á original do edificio.
 - 3- Vãos de janela em caixilharia em alumínio com rotura térmica cor cinza escuro cor champagne com cantarias iguais á original do edificio.
 - 3A- Estore de aplicação exterior de lâminas orientáveis horizontais em alumínio perfilado, cor champagne.
 - 4- Vão de porta em madeira maciça pintado a cor cinza escuro (afinado em obra) com cantarias iguais á original do edificio.
 - 5- Telha lusa envelhecida. Telha marseilha envelhecida.
 - 6- Mansardas em estrutura a perfis metálicos, revestida a chapa de zinco. (cor cinza escuro)
 - 7- Estrutura a perfis metálicos(cor cinza), com cobertura revestida a chapa de zinco. (cor forjado)

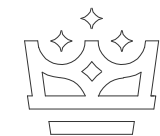

CASAS
do
PALÁCIO



www.emptyspace.pt m. +351 964219655 @. geral@emptyspace.pt skype. emptyspacearquitectura

projecto id.	F&B_PA1	lugar	Paço de Arcos
coordenação	Luis Mendes	colaboração	Andreia Campos
direcção técnica da obra	Francisco Marques		José Santos
disciplina	Arquitectura	fase	Licenciamento
designação	Perfil dd_proposta	escala	1 : 100
		desenho nº	arq_20