
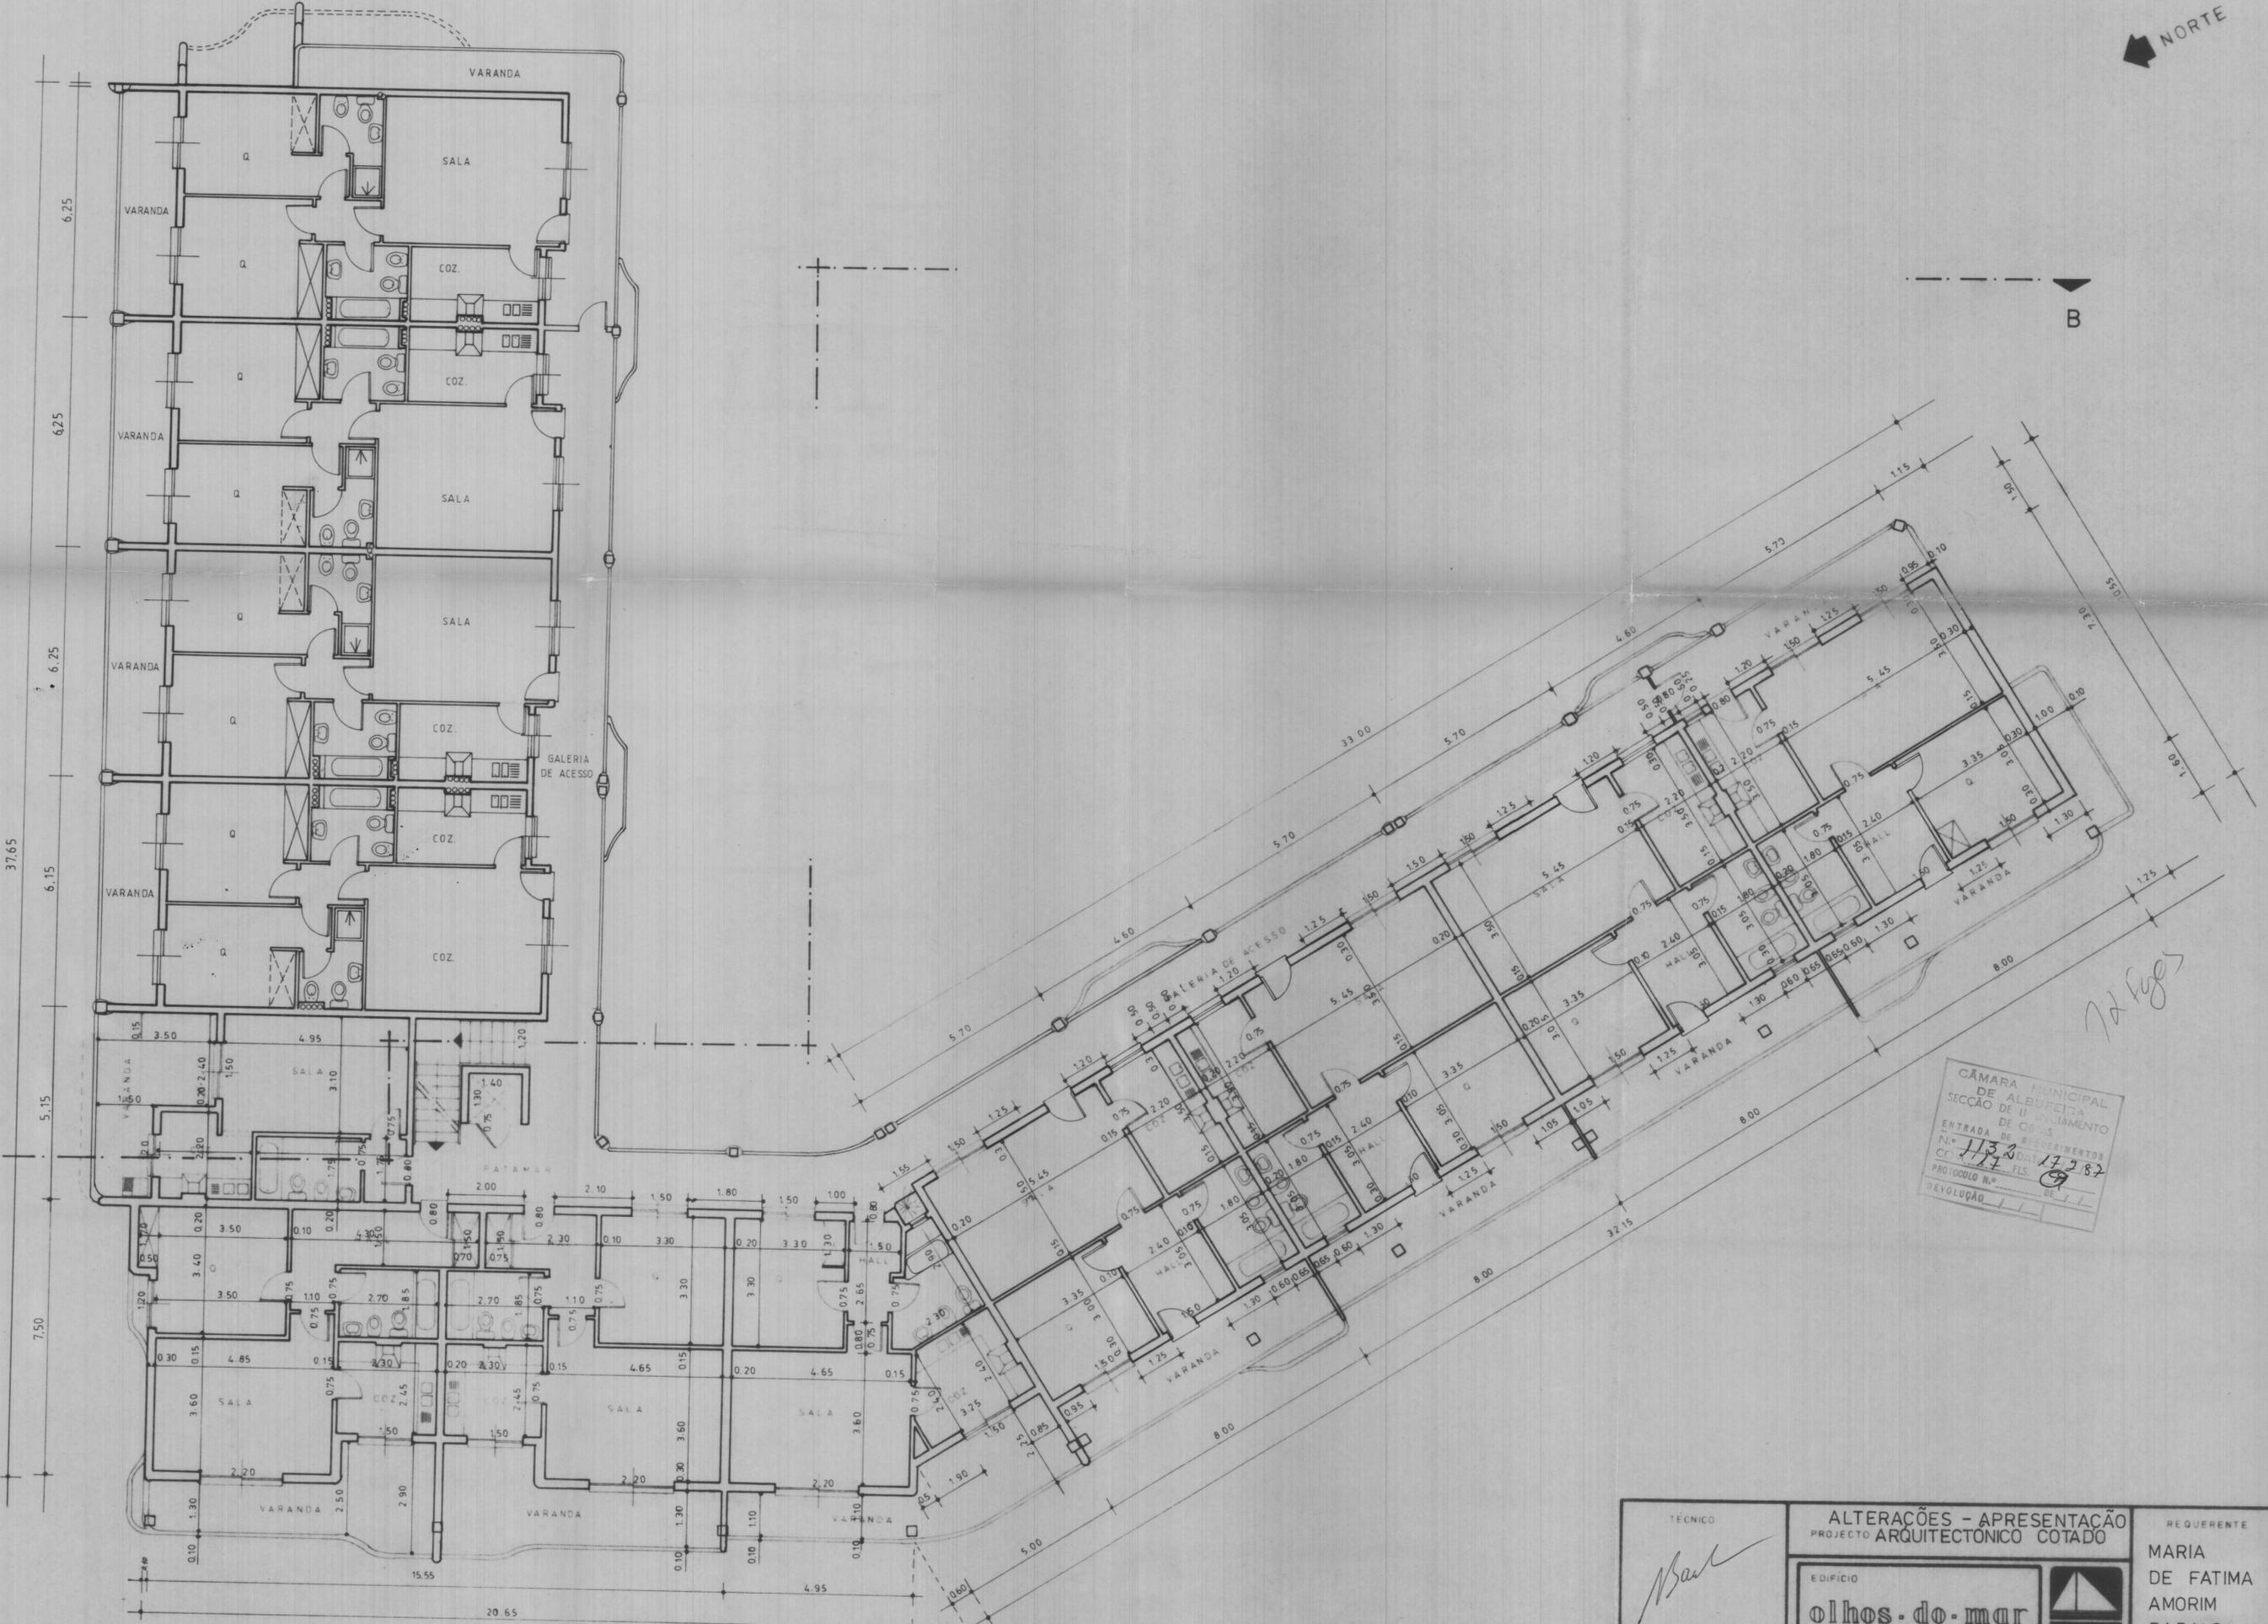


NORTE

B

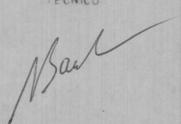

CÂMARA MUNICIPAL
 DE ALBUFEITA
 SECÇÃO DE LICENCIAMENTO
 DE OBRAS
 ENTRADA DE REQUERIMENTOS
 N.º 1123 DA 17382
 CC 1123 FL. 17382
 PROTOCOLO N.º 17382
 DE 11/11
 DE 11/11
 DE 11/11

TÉCNICO 	ALTERAÇÕES - APRESENTAÇÃO PROJECTO ARQUITECTÓNICO COTADO		REQUERENTE MARIA DE FATIMA AMORIM RABALDO
	EDIFÍCIO olhos.do.mar 		
ESCALA 1:100	PEÇA: PLANTA DO 1º ANDAR	NÚMERO 10	COD 463