



LEGENDA	
--- --	LIMITE DO LOTE
(R.P.)	RECEPTÁCULO POSTAL

 

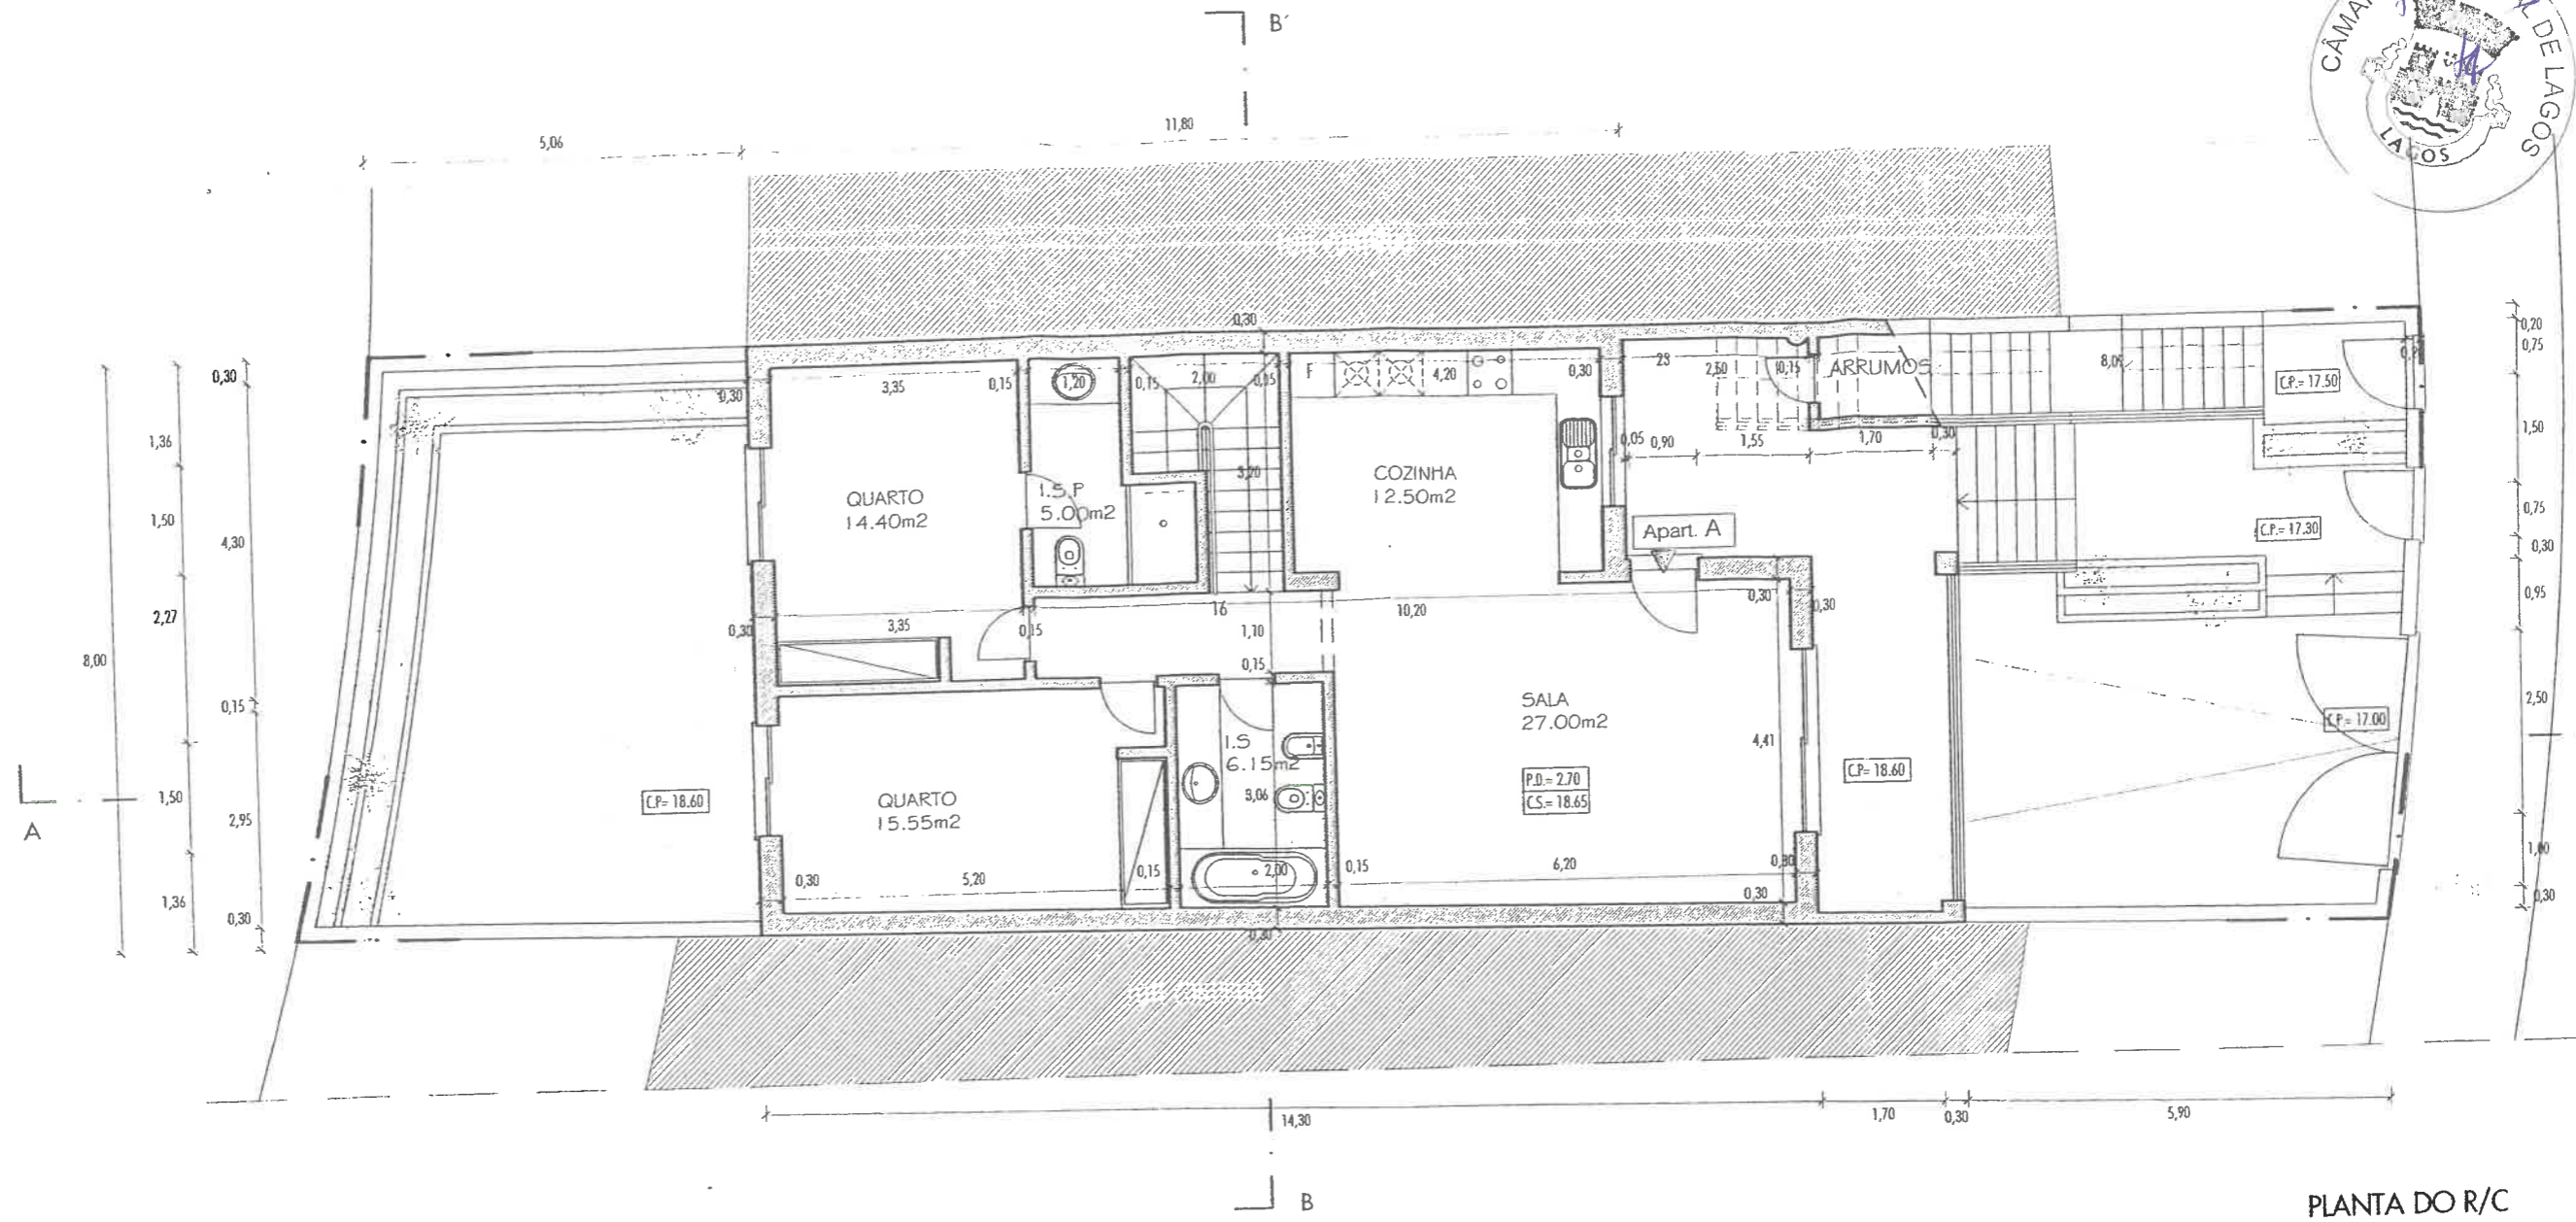


PLANTA DO R/C

QUADRO DE ÁREAS	
	ÁREAS DE CONSTRUÇÃO
CAVE	—
R/C	103.00m <sup>2</sup>
1º ANDAR	85.00m <sup>2</sup>
TOTAIS	188.00m <sup>2</sup>

LEGENDA	
P.D.=	- PÉ - DIREITO
CS.=	- COTA DE SOLEIRA
CP.=	- COTA DE PAVIMENTO
— · —	- LIMITE DO LOTE

A

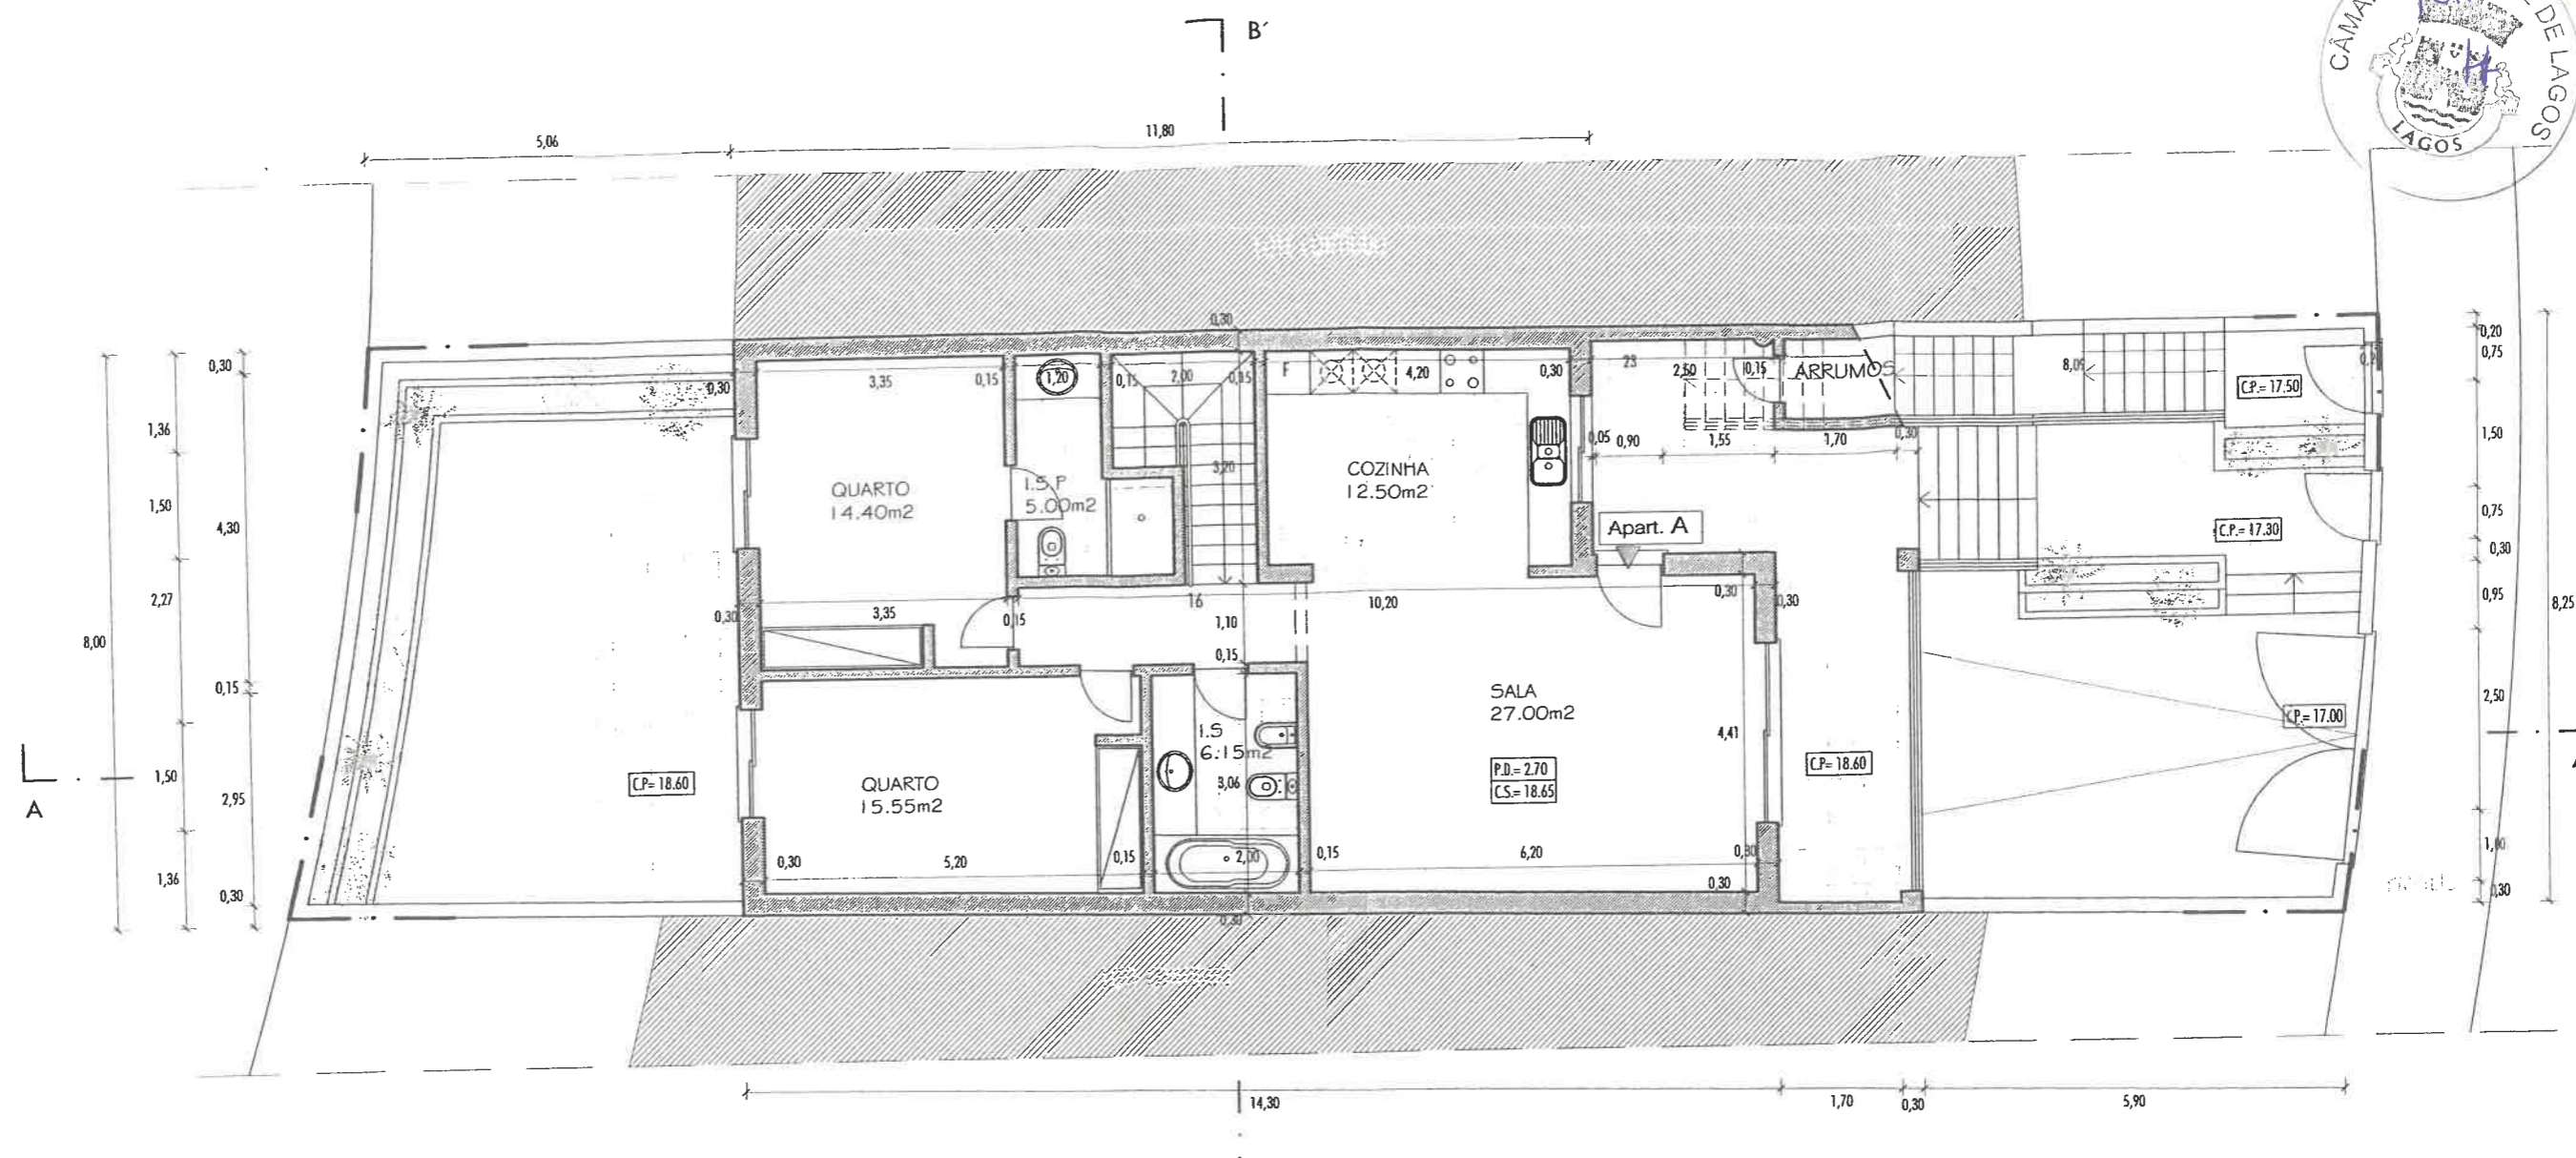


PLANTA DO R/C


QUADRO DE ÁREAS	
	ÁREAS DE CONSTRUÇÃO
CAVE	—
R/C	103.00m <sup>2</sup>
1º ANDAR	85.00m <sup>2</sup>
TOTAIS	188.00m <sup>2</sup>


LEGENDA	
P.D.=	- PÉ - DIREITO
C.S.=	- COTA DE SOLEIRA
C.P.=	- COTA DE PAVIMENTO
— · —	- LIMITE DO LOTE

4

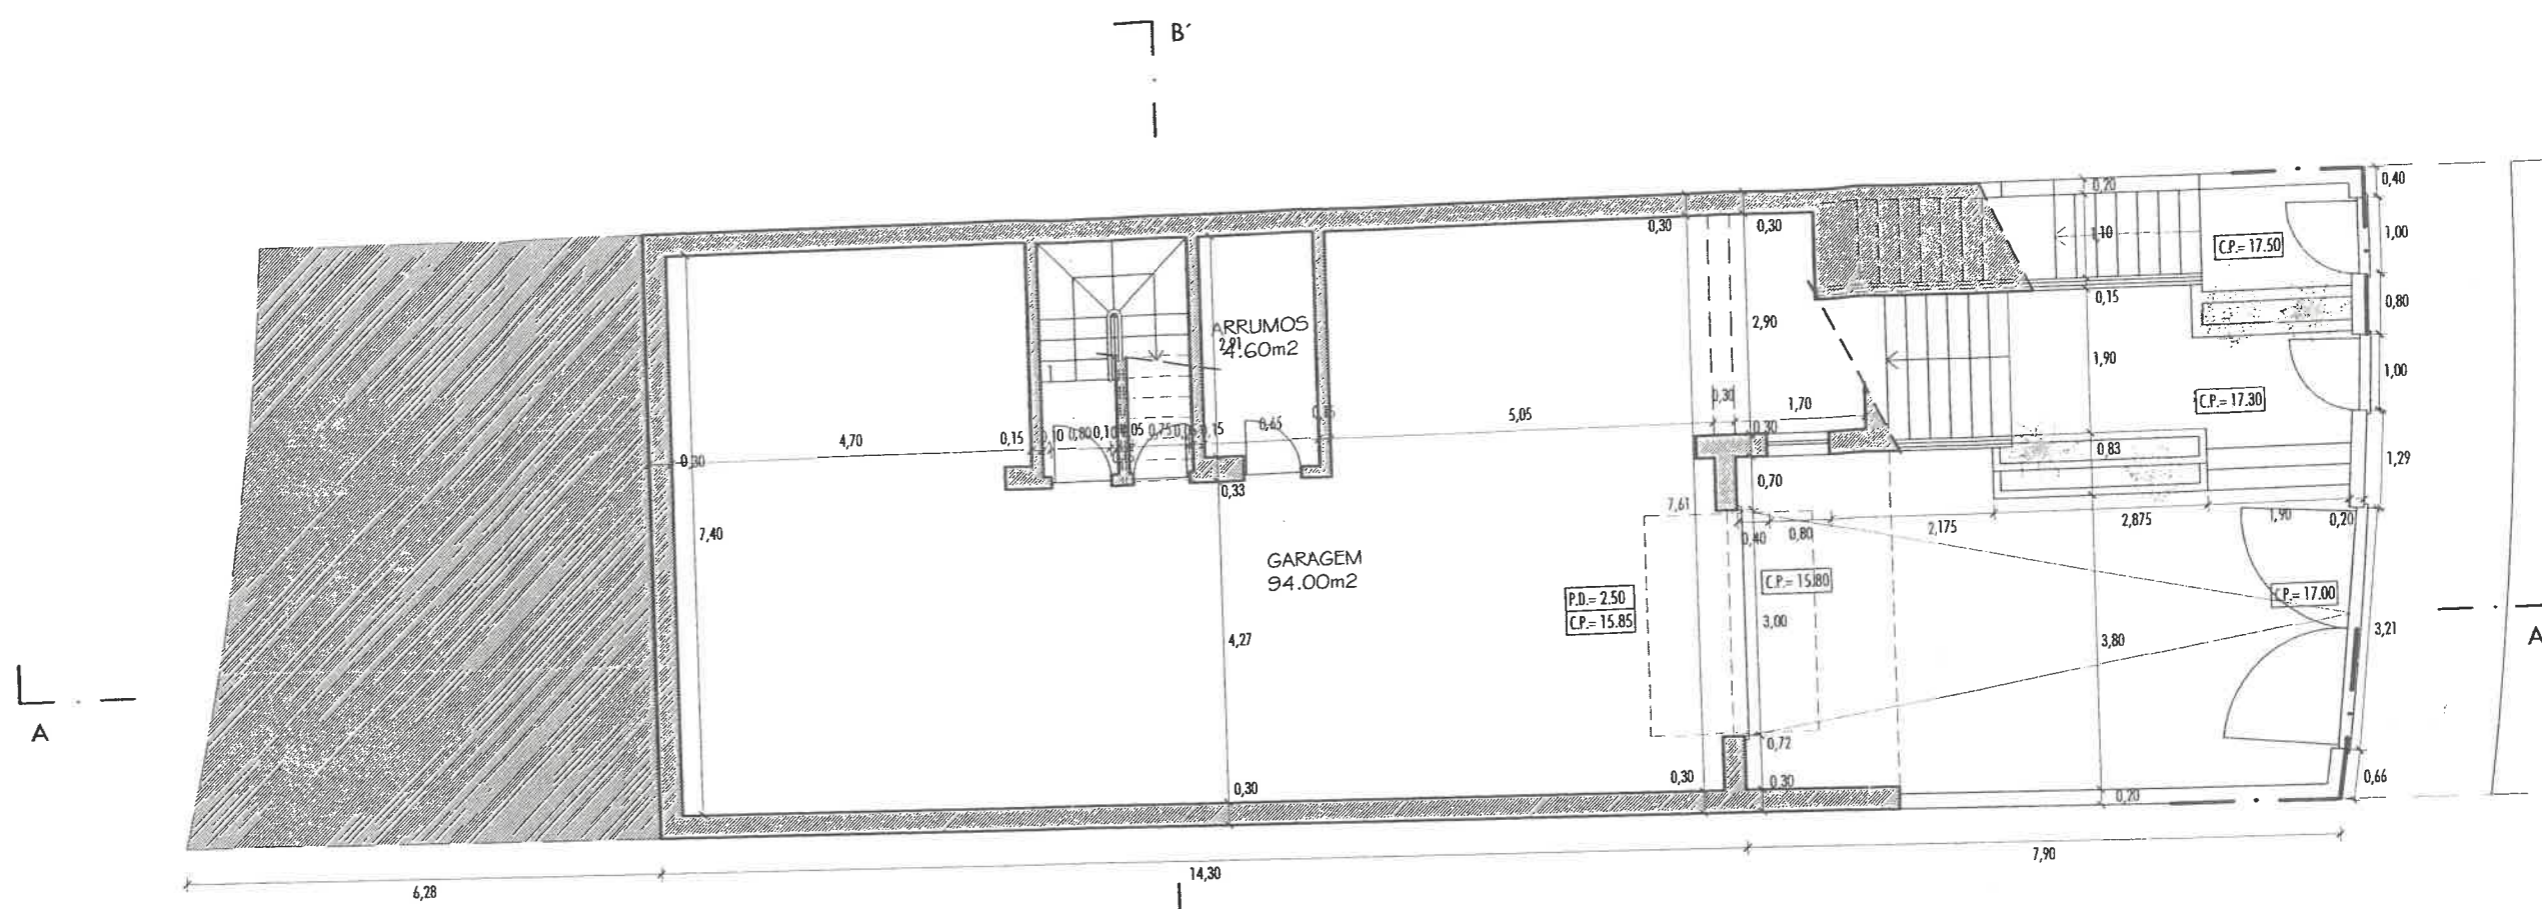


PLANTA DA SEMICAVE

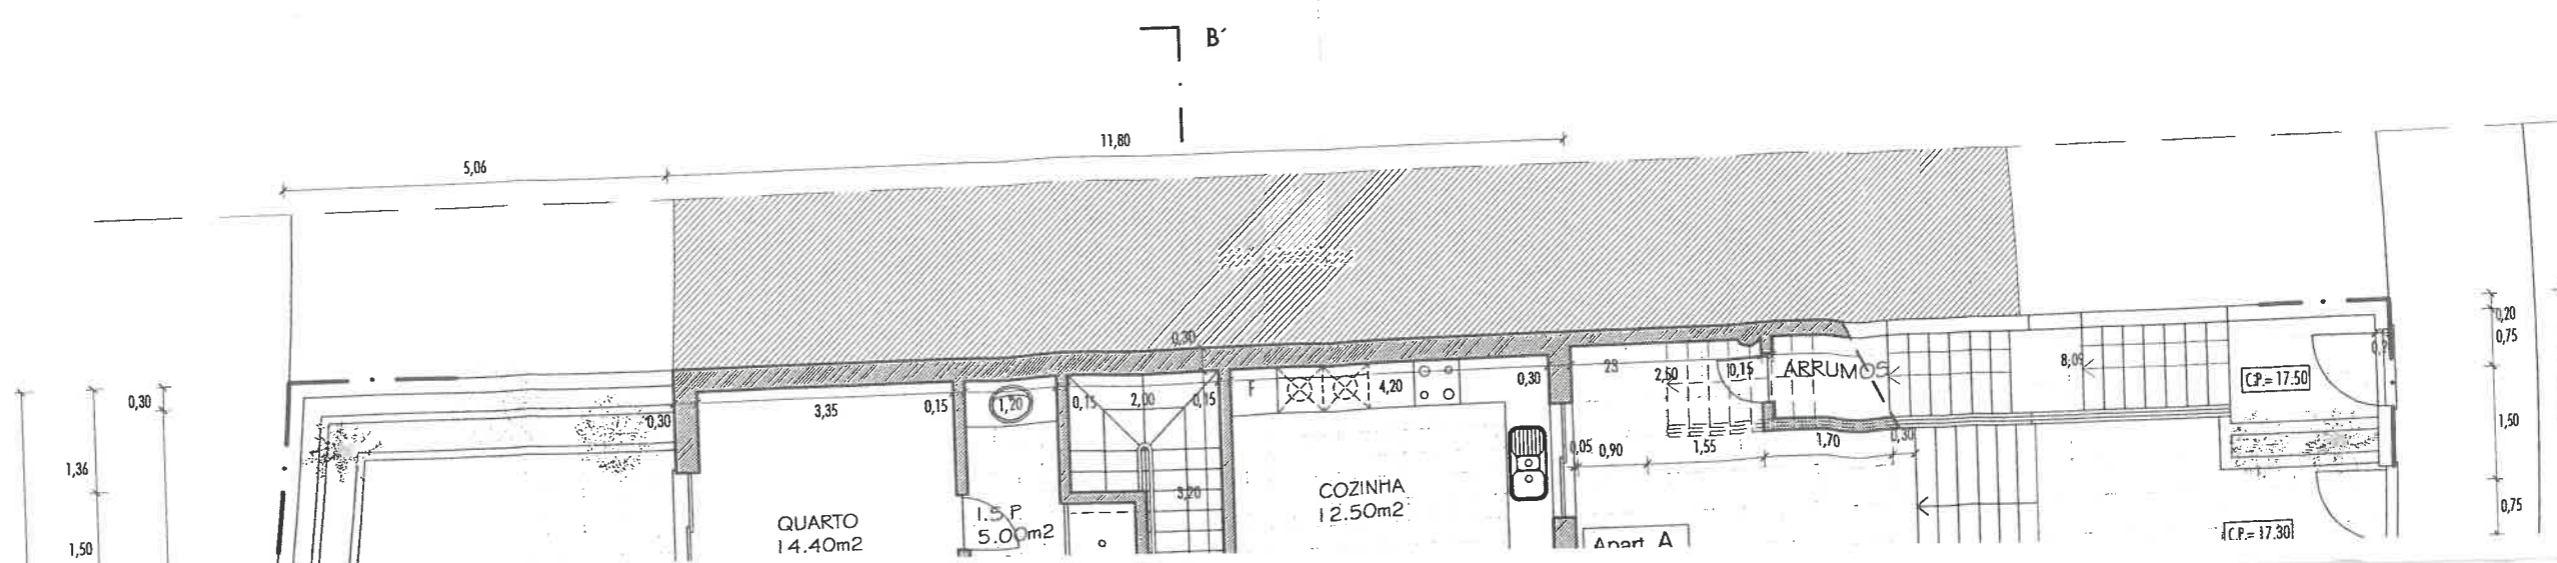


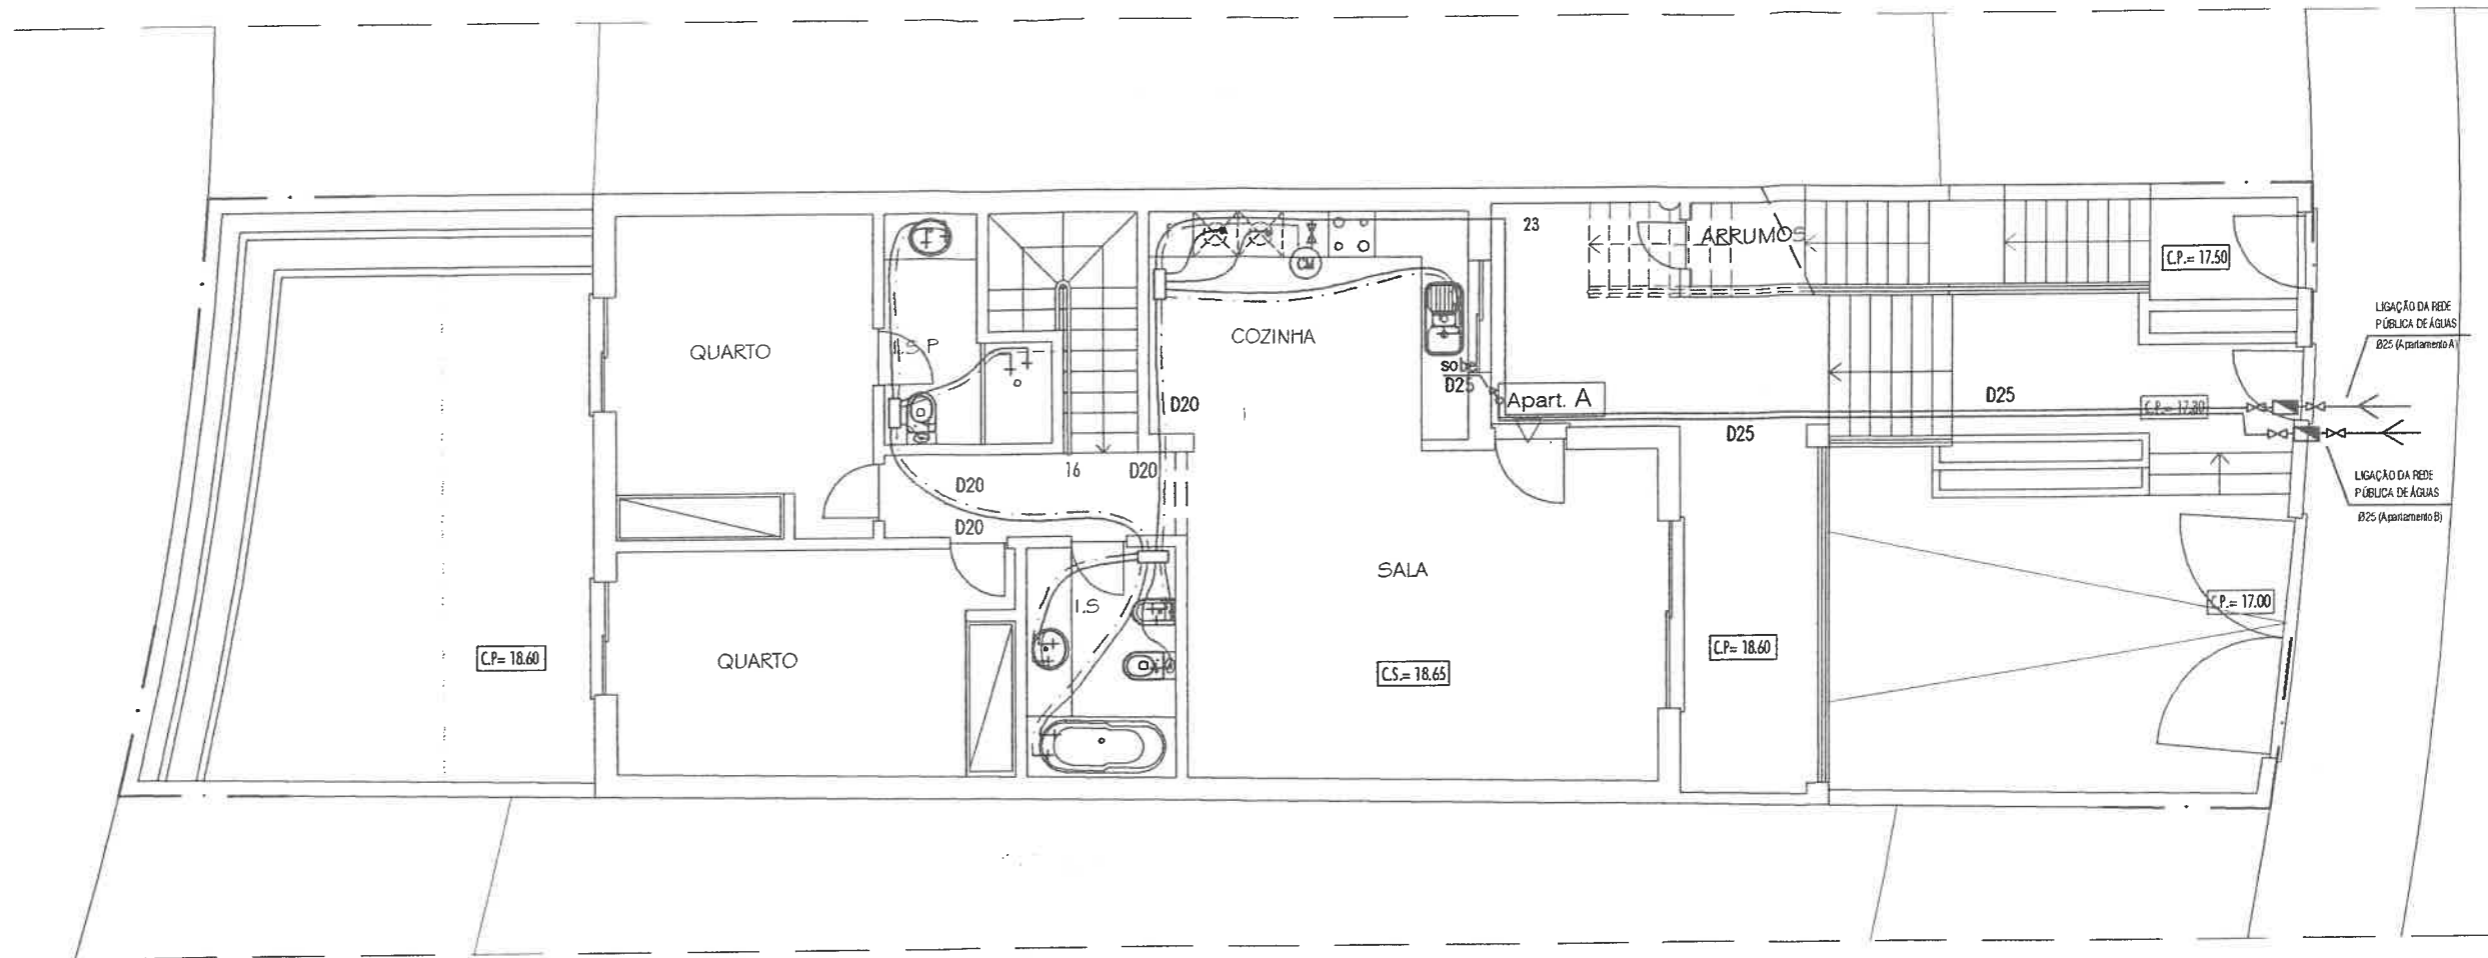


PLANTA DO R/C

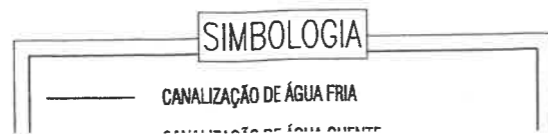



**LEGENDA**

C.S.=	- COTA DE SOLEIRA
C.P.=	- COTA DE PAVIMENTO

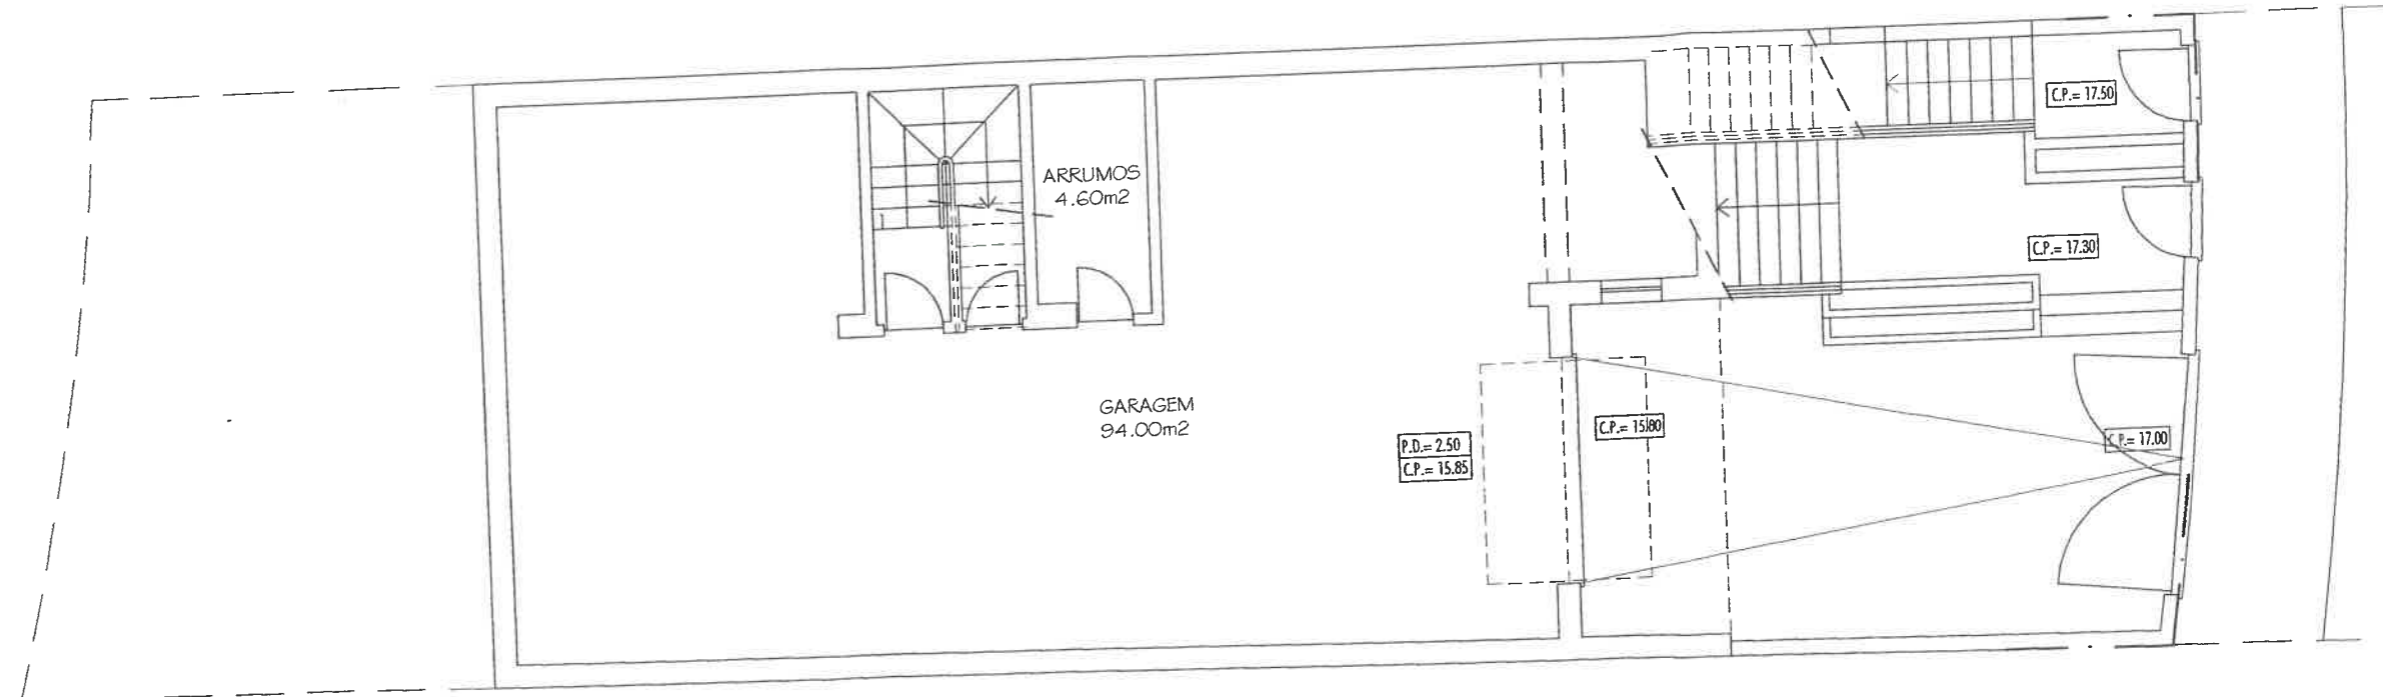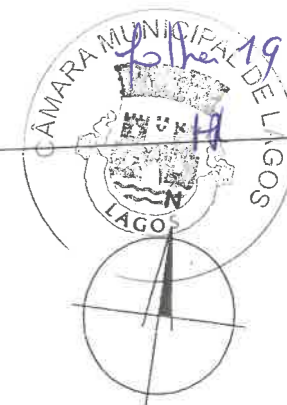

PLANTA DA SEMICAVE

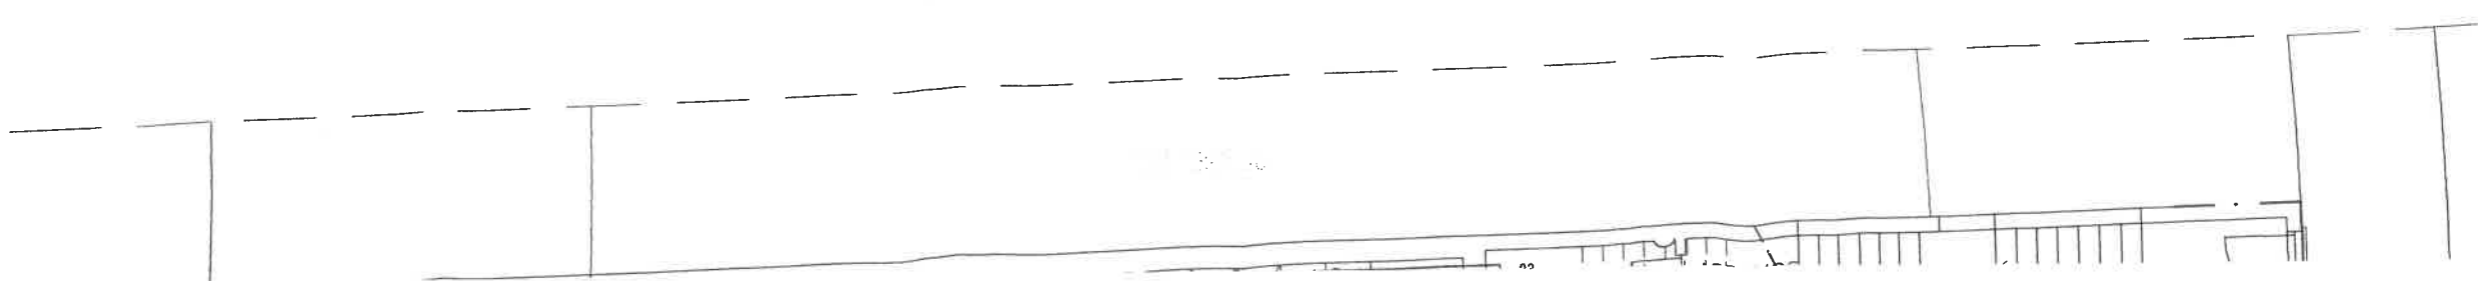

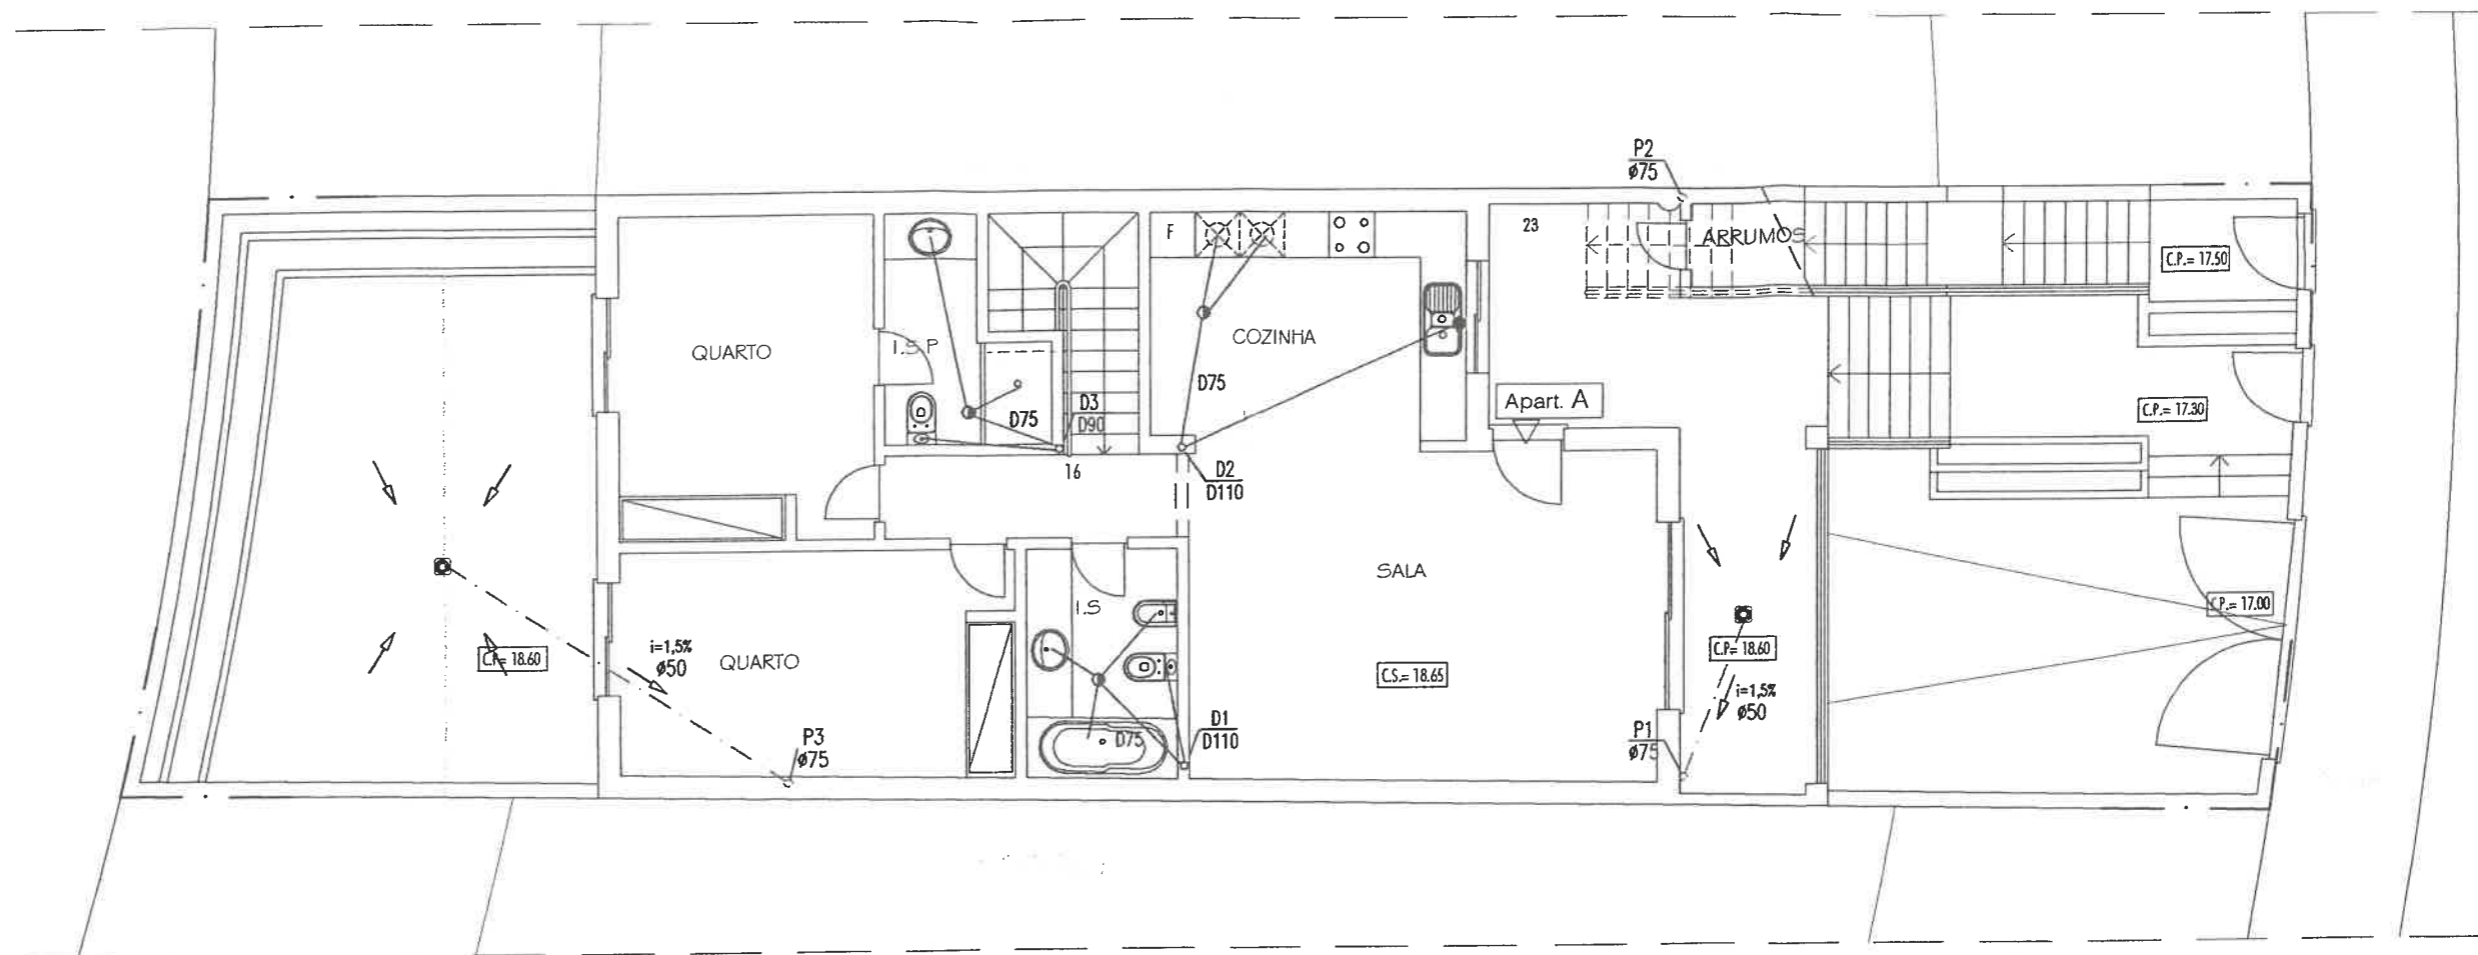

PLANTA DO R/C



**SIMBOLOGIA**

- CANALIZAÇÃO DE ÁGUAS RESIDUAIS DOMÉSTICAS
- CANALIZAÇÃO DE ÁGUAS PLUVIAIS


cf(\*) - Cota de fundo a confirmar em obra


**LEGENDA**

- COTA DE SOLEIRA
- COTA DE PAVIMENTO

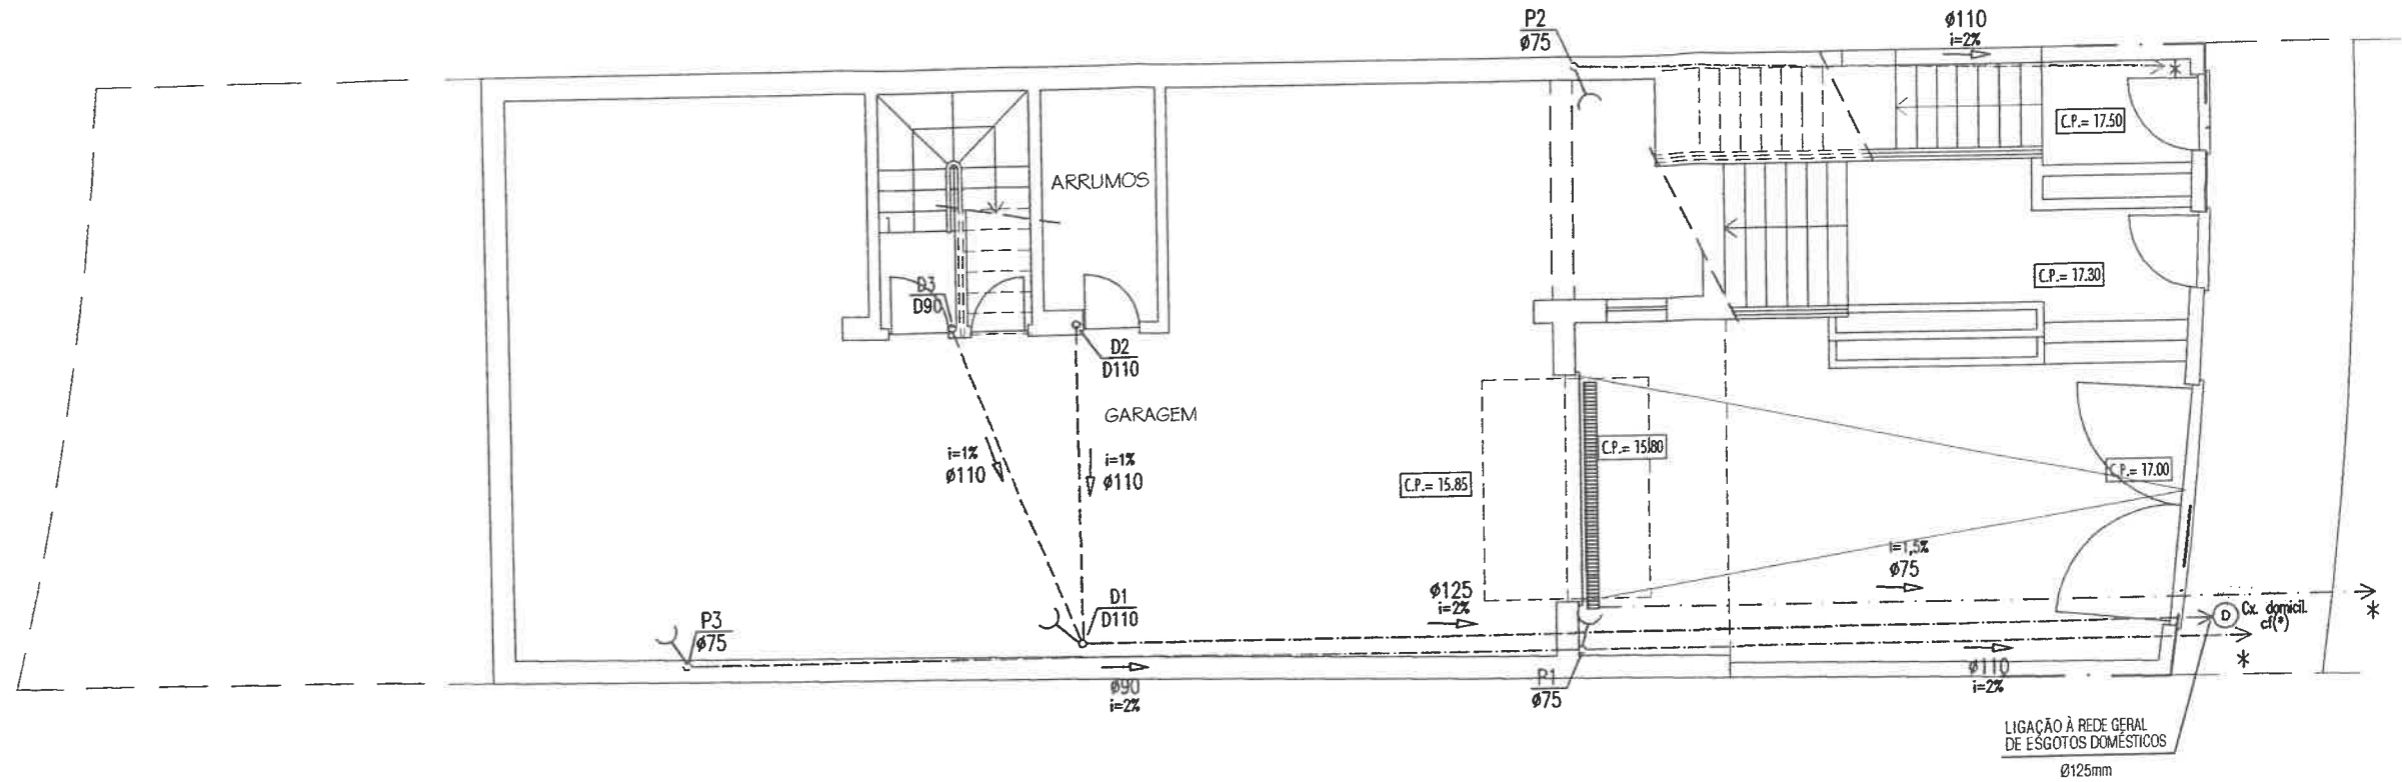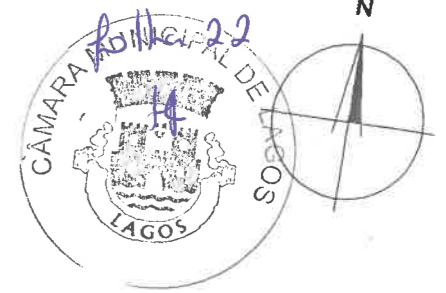


PLANTA DA SEMICAVE

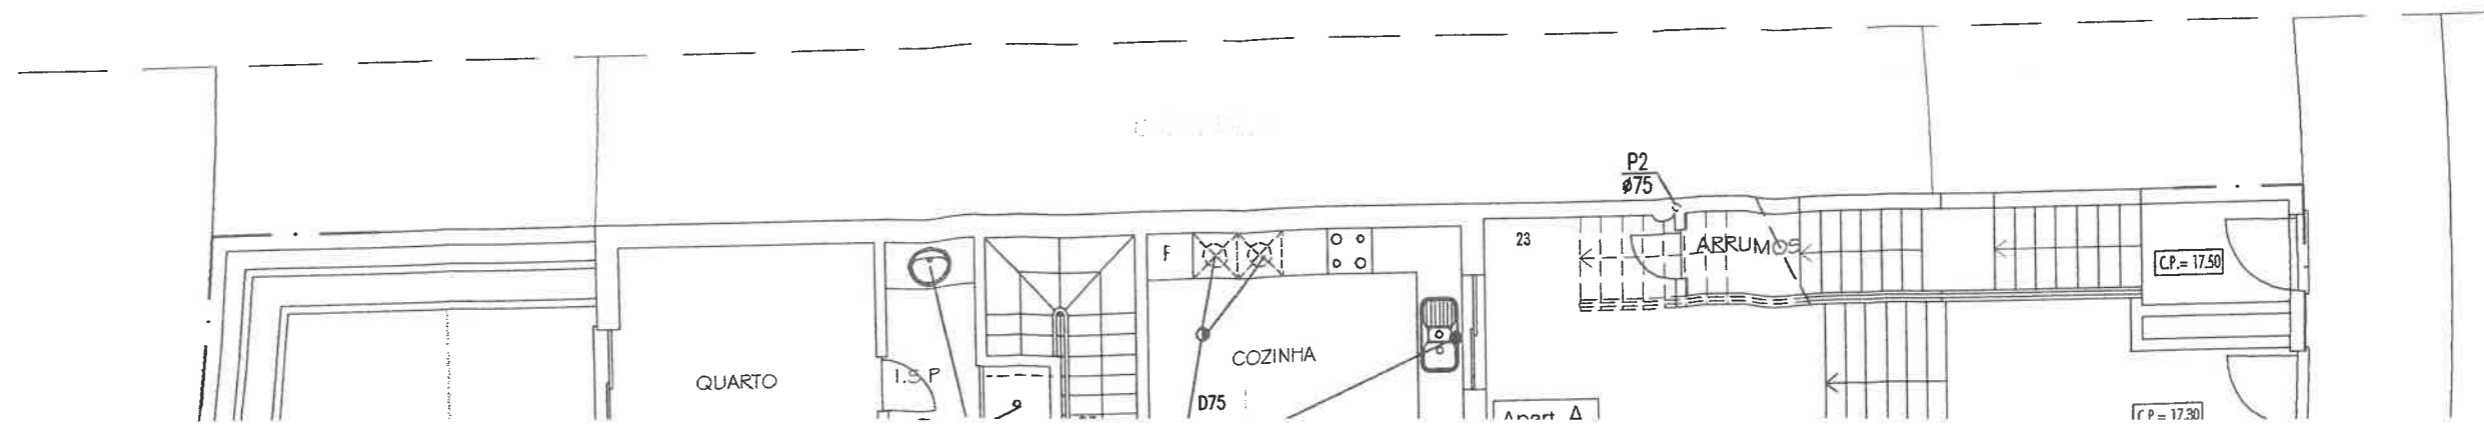


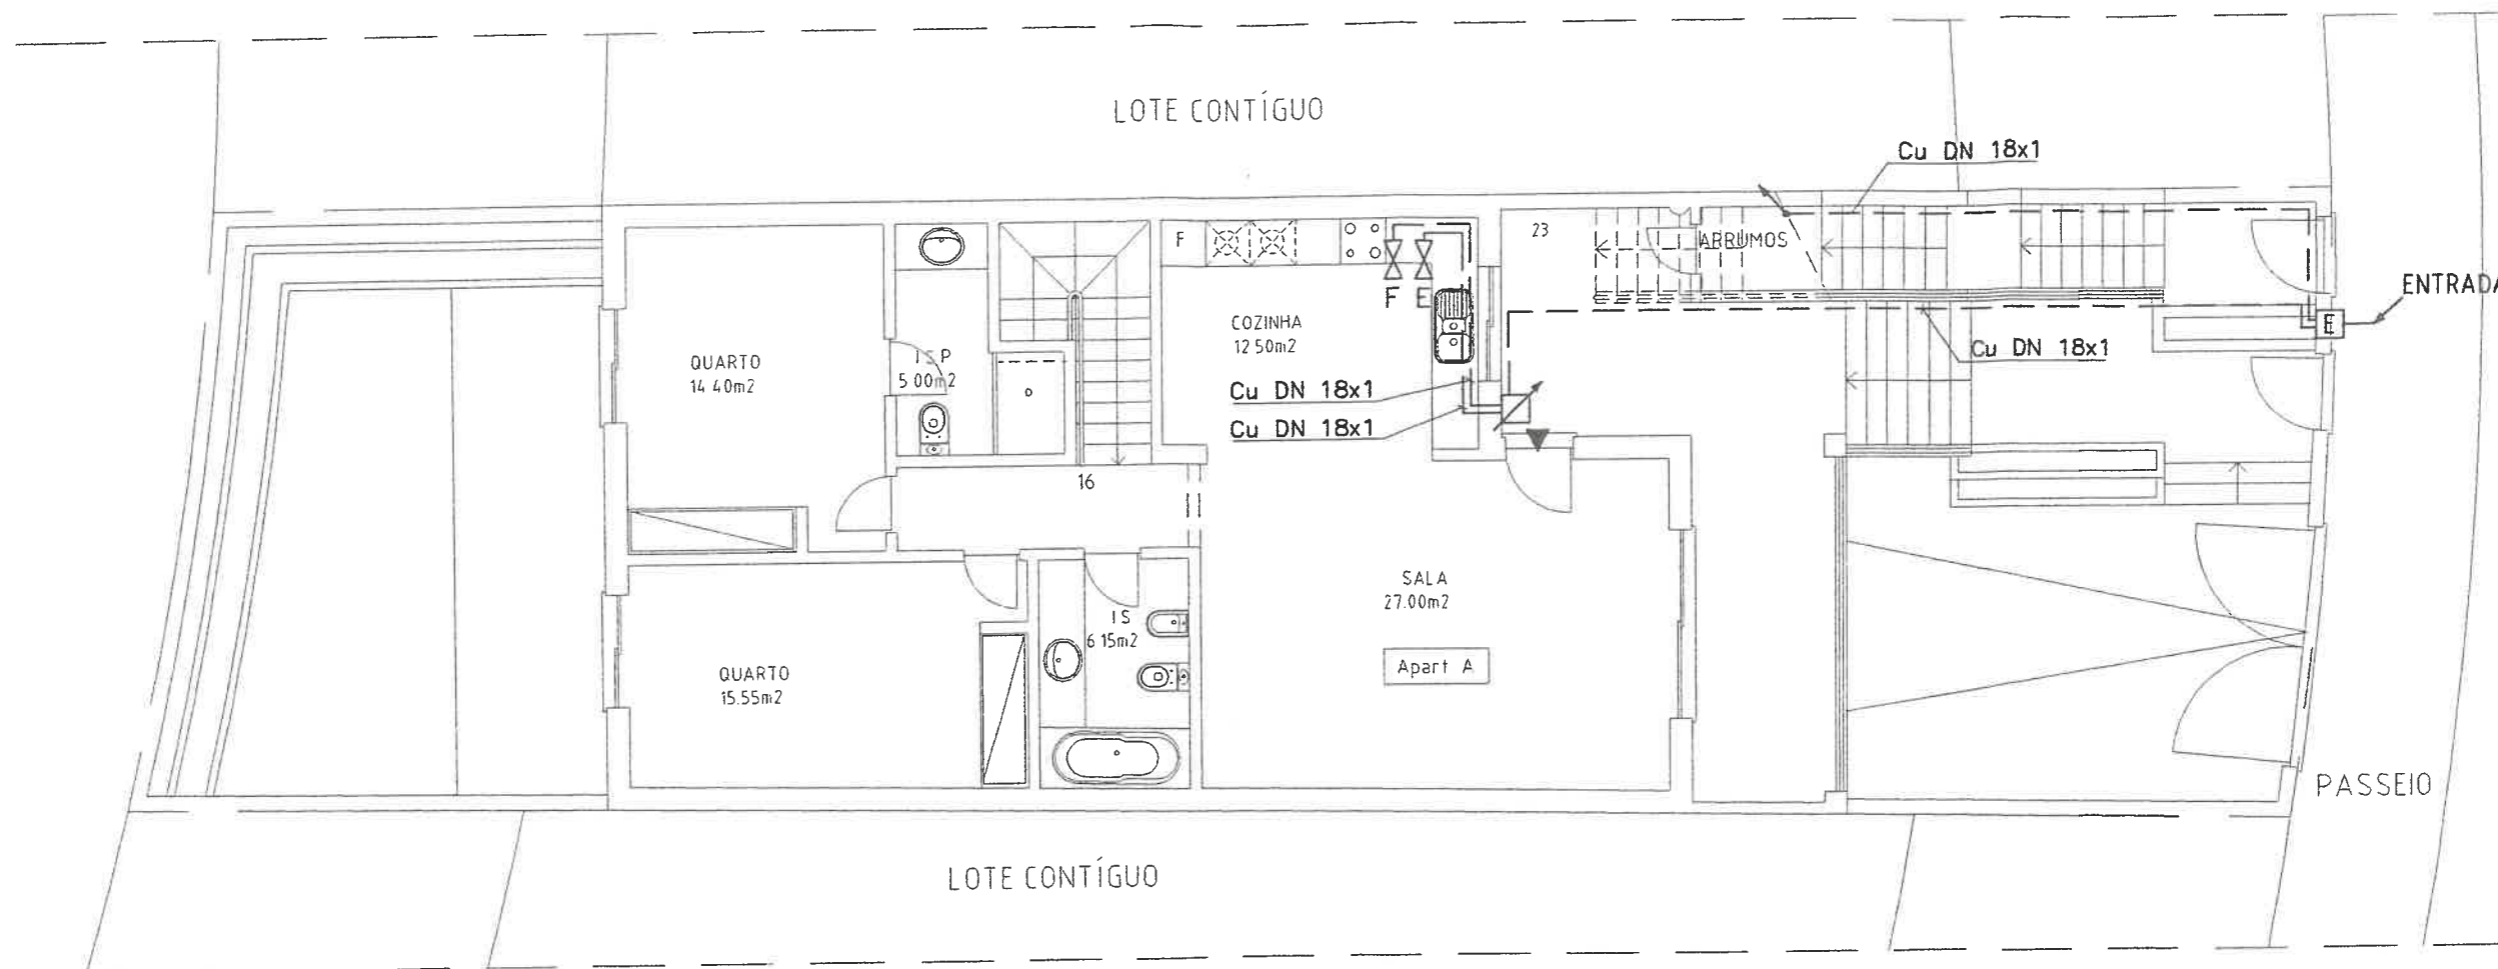

**NOTAS:**

- E - ESQUENTADOR
- F - FOGÃO
- ☐E - CAIXA DE ENTRADA, VER DES. N°4
- ☐ - CAIXA DE CONTADOR, VER DES. N°5

 

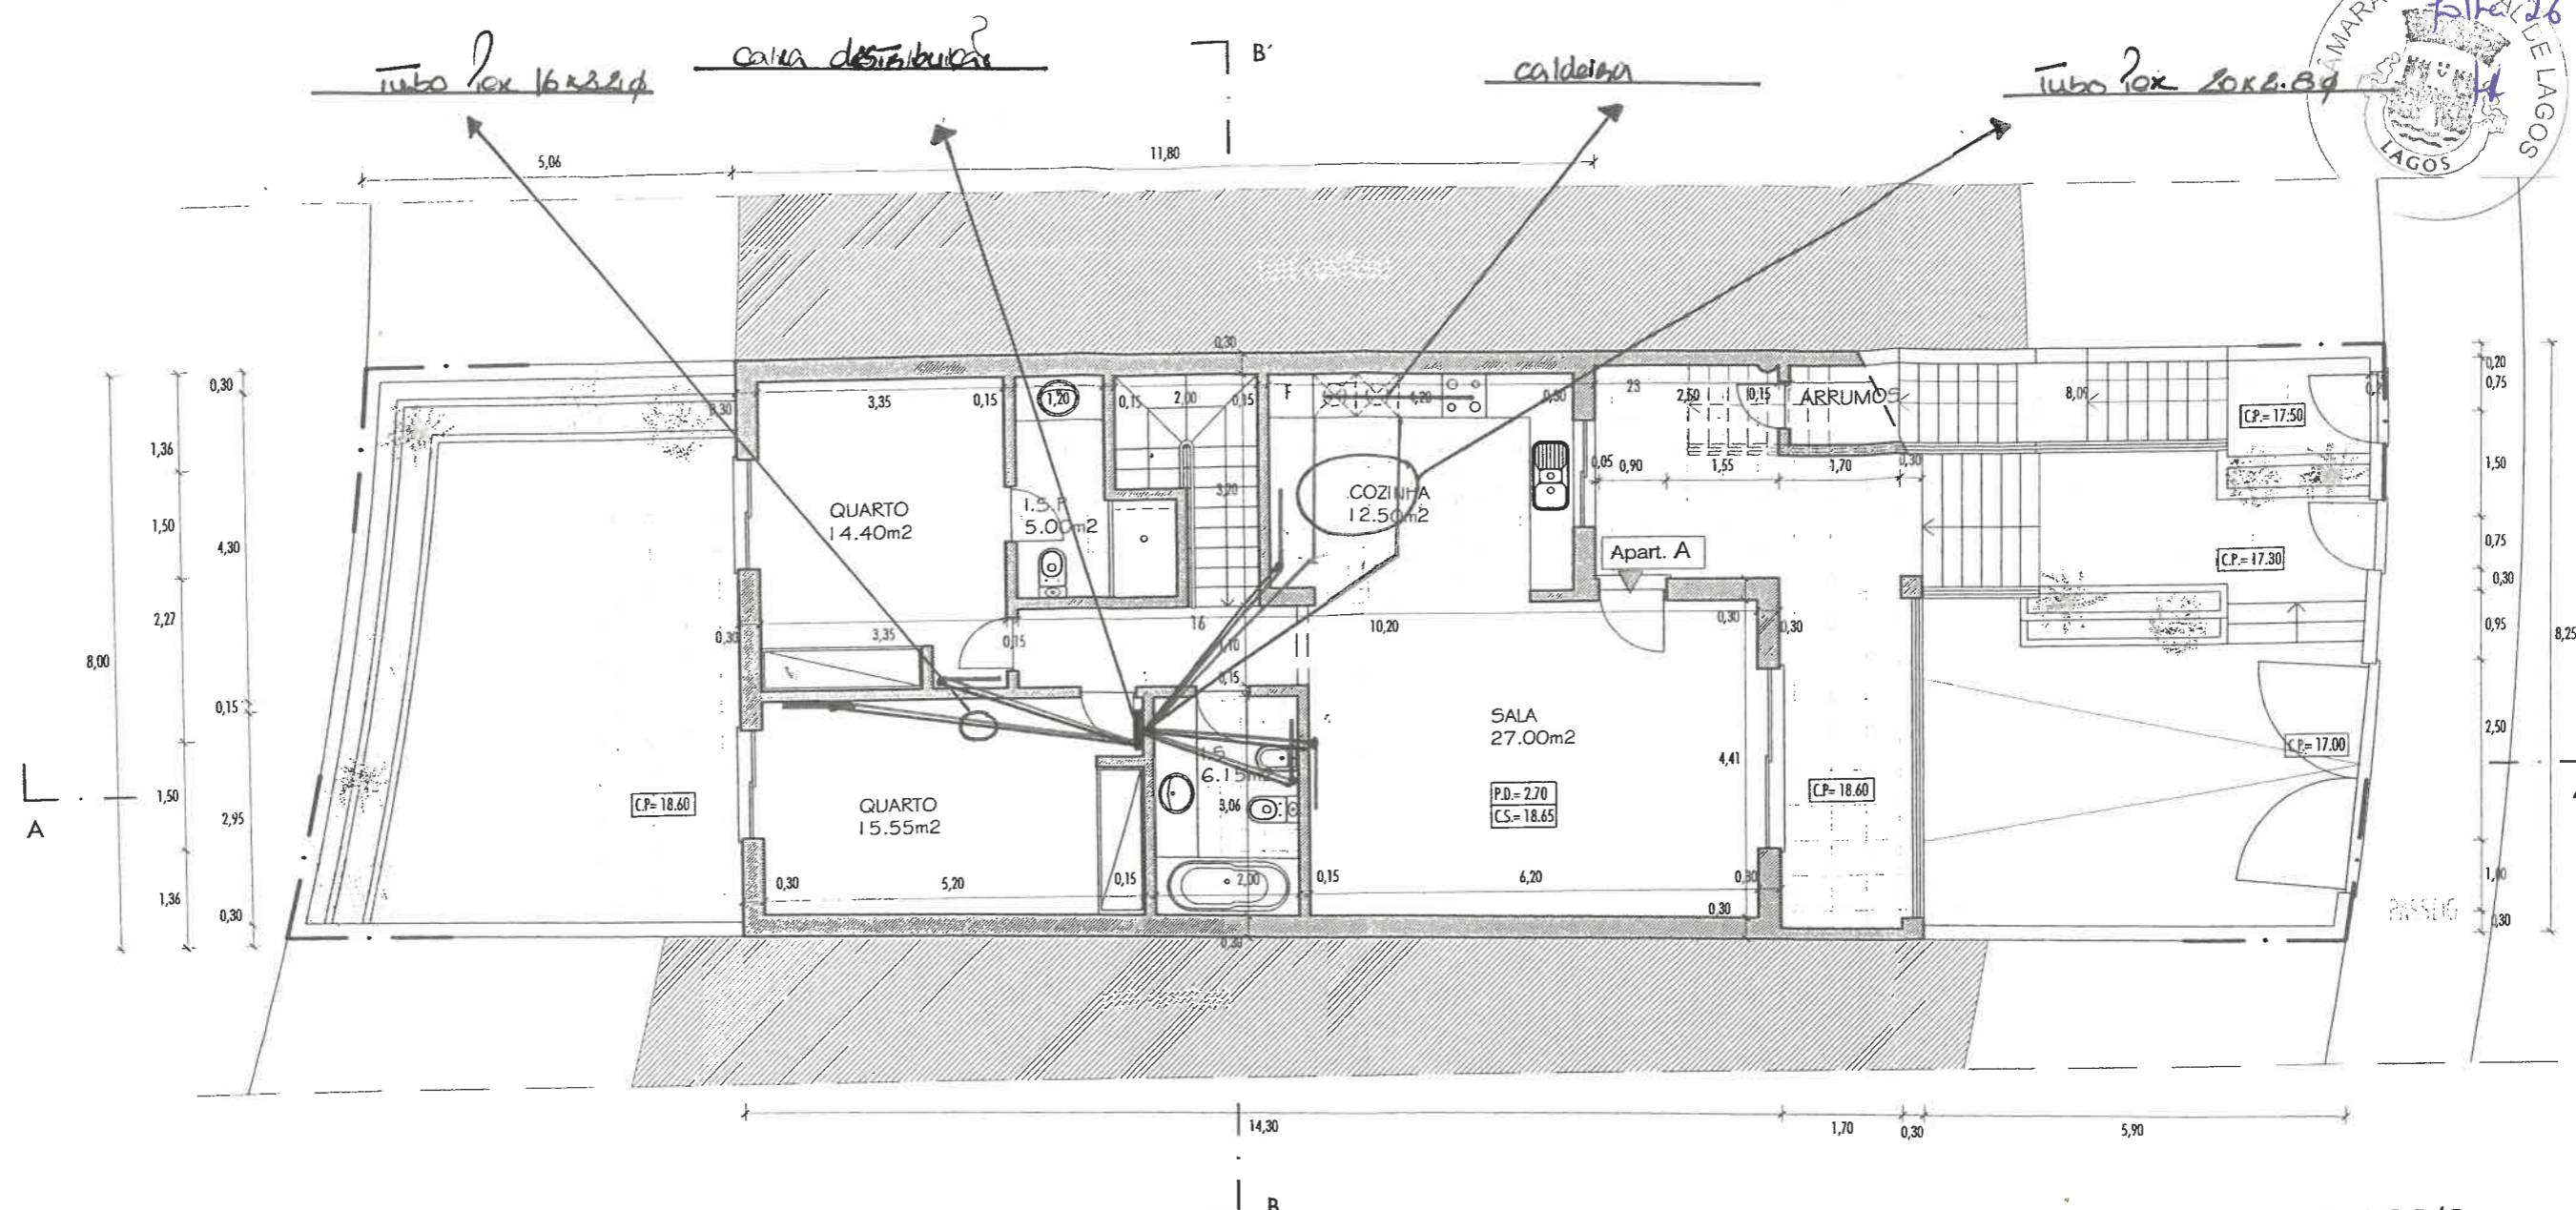

PLANTA DO R/C

QUADRO DE ÁREAS	
	ÁREAS DE CONSTRUÇÃO
CAVE	—
R/C	103.00m <sup>2</sup>
1º ANDAR	85.00m <sup>2</sup>
TOTAIS	188.00m <sup>2</sup>

LEGENDA	
P.D.=	- PÉ - DIREITO
C.S.=	- COTA DE SOLEIRA
C.P.=	- COTA DE PAVIMENTO
— · —	- LIMITE DO LOTE

