


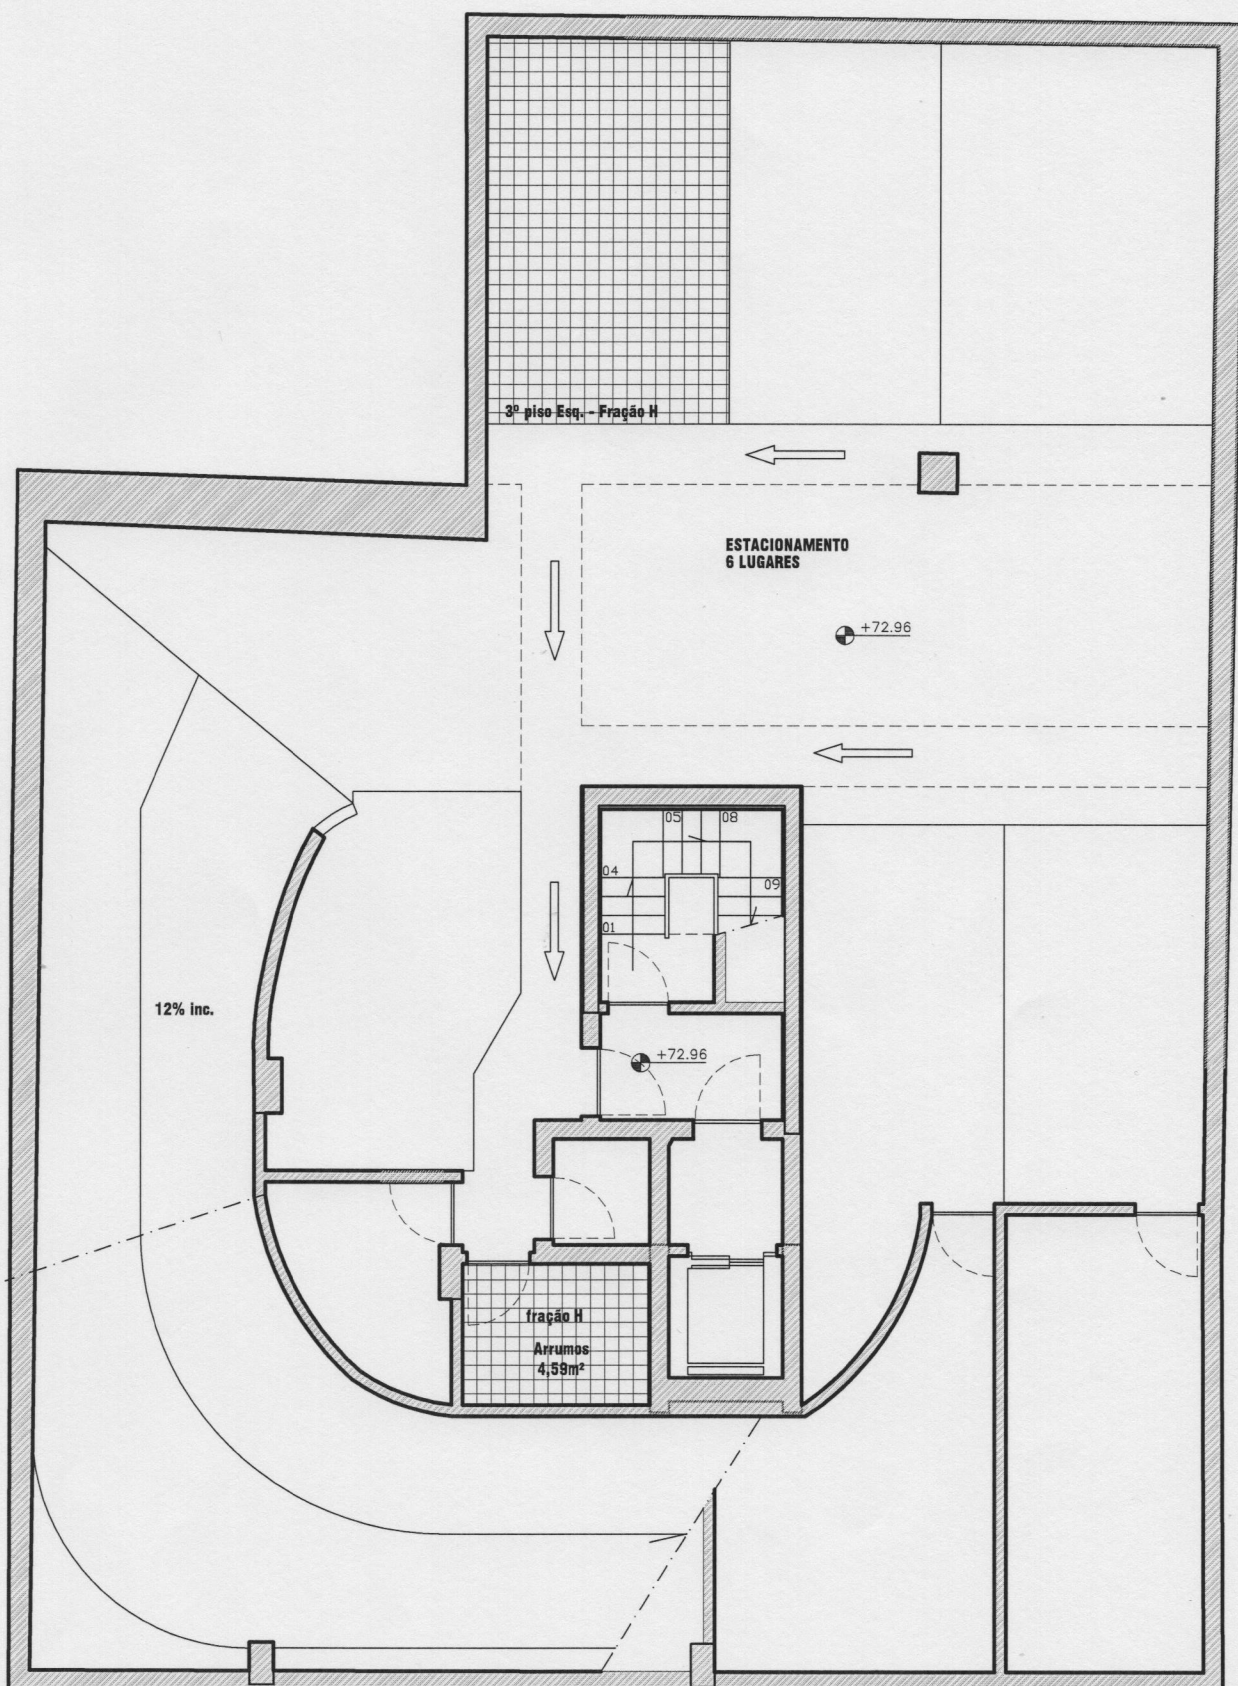

PISO -2

PLANTA SIMPLIFICADA DA HABITAÇÃO

Rua das Laranjeiras, 35-45, S. Domingos de Benfica - Lisboa

PISO 3 - FRACÇÃO H

ESC. 1:100

JULHO 2019

DES. Nº 02