



ÁREAS BRUTAS:

PISO 1 211m<sup>2</sup>  
 PISO 0 290m<sup>2</sup>  
 PISO -1 216m<sup>2</sup>  
 PISO -2 251m<sup>2</sup>

ÁREA BRUTA TOTAL (4 PISOS) 968m<sup>2</sup>

HABITAÇÃO UNIFAMILIAR - MONTE ESTORIL	AUTOR	<b>0.1</b>
	TÉCNICO nº 7707 /Sul	
PLANTA DO PISO 1	DESENHO	
	ESCALA 1/100 ABRIL 2010	


26.77  
 30 3.82 1.80 40 6.20 30 1.80 35 3.66 31 3.80 30 54 2.40 1.00

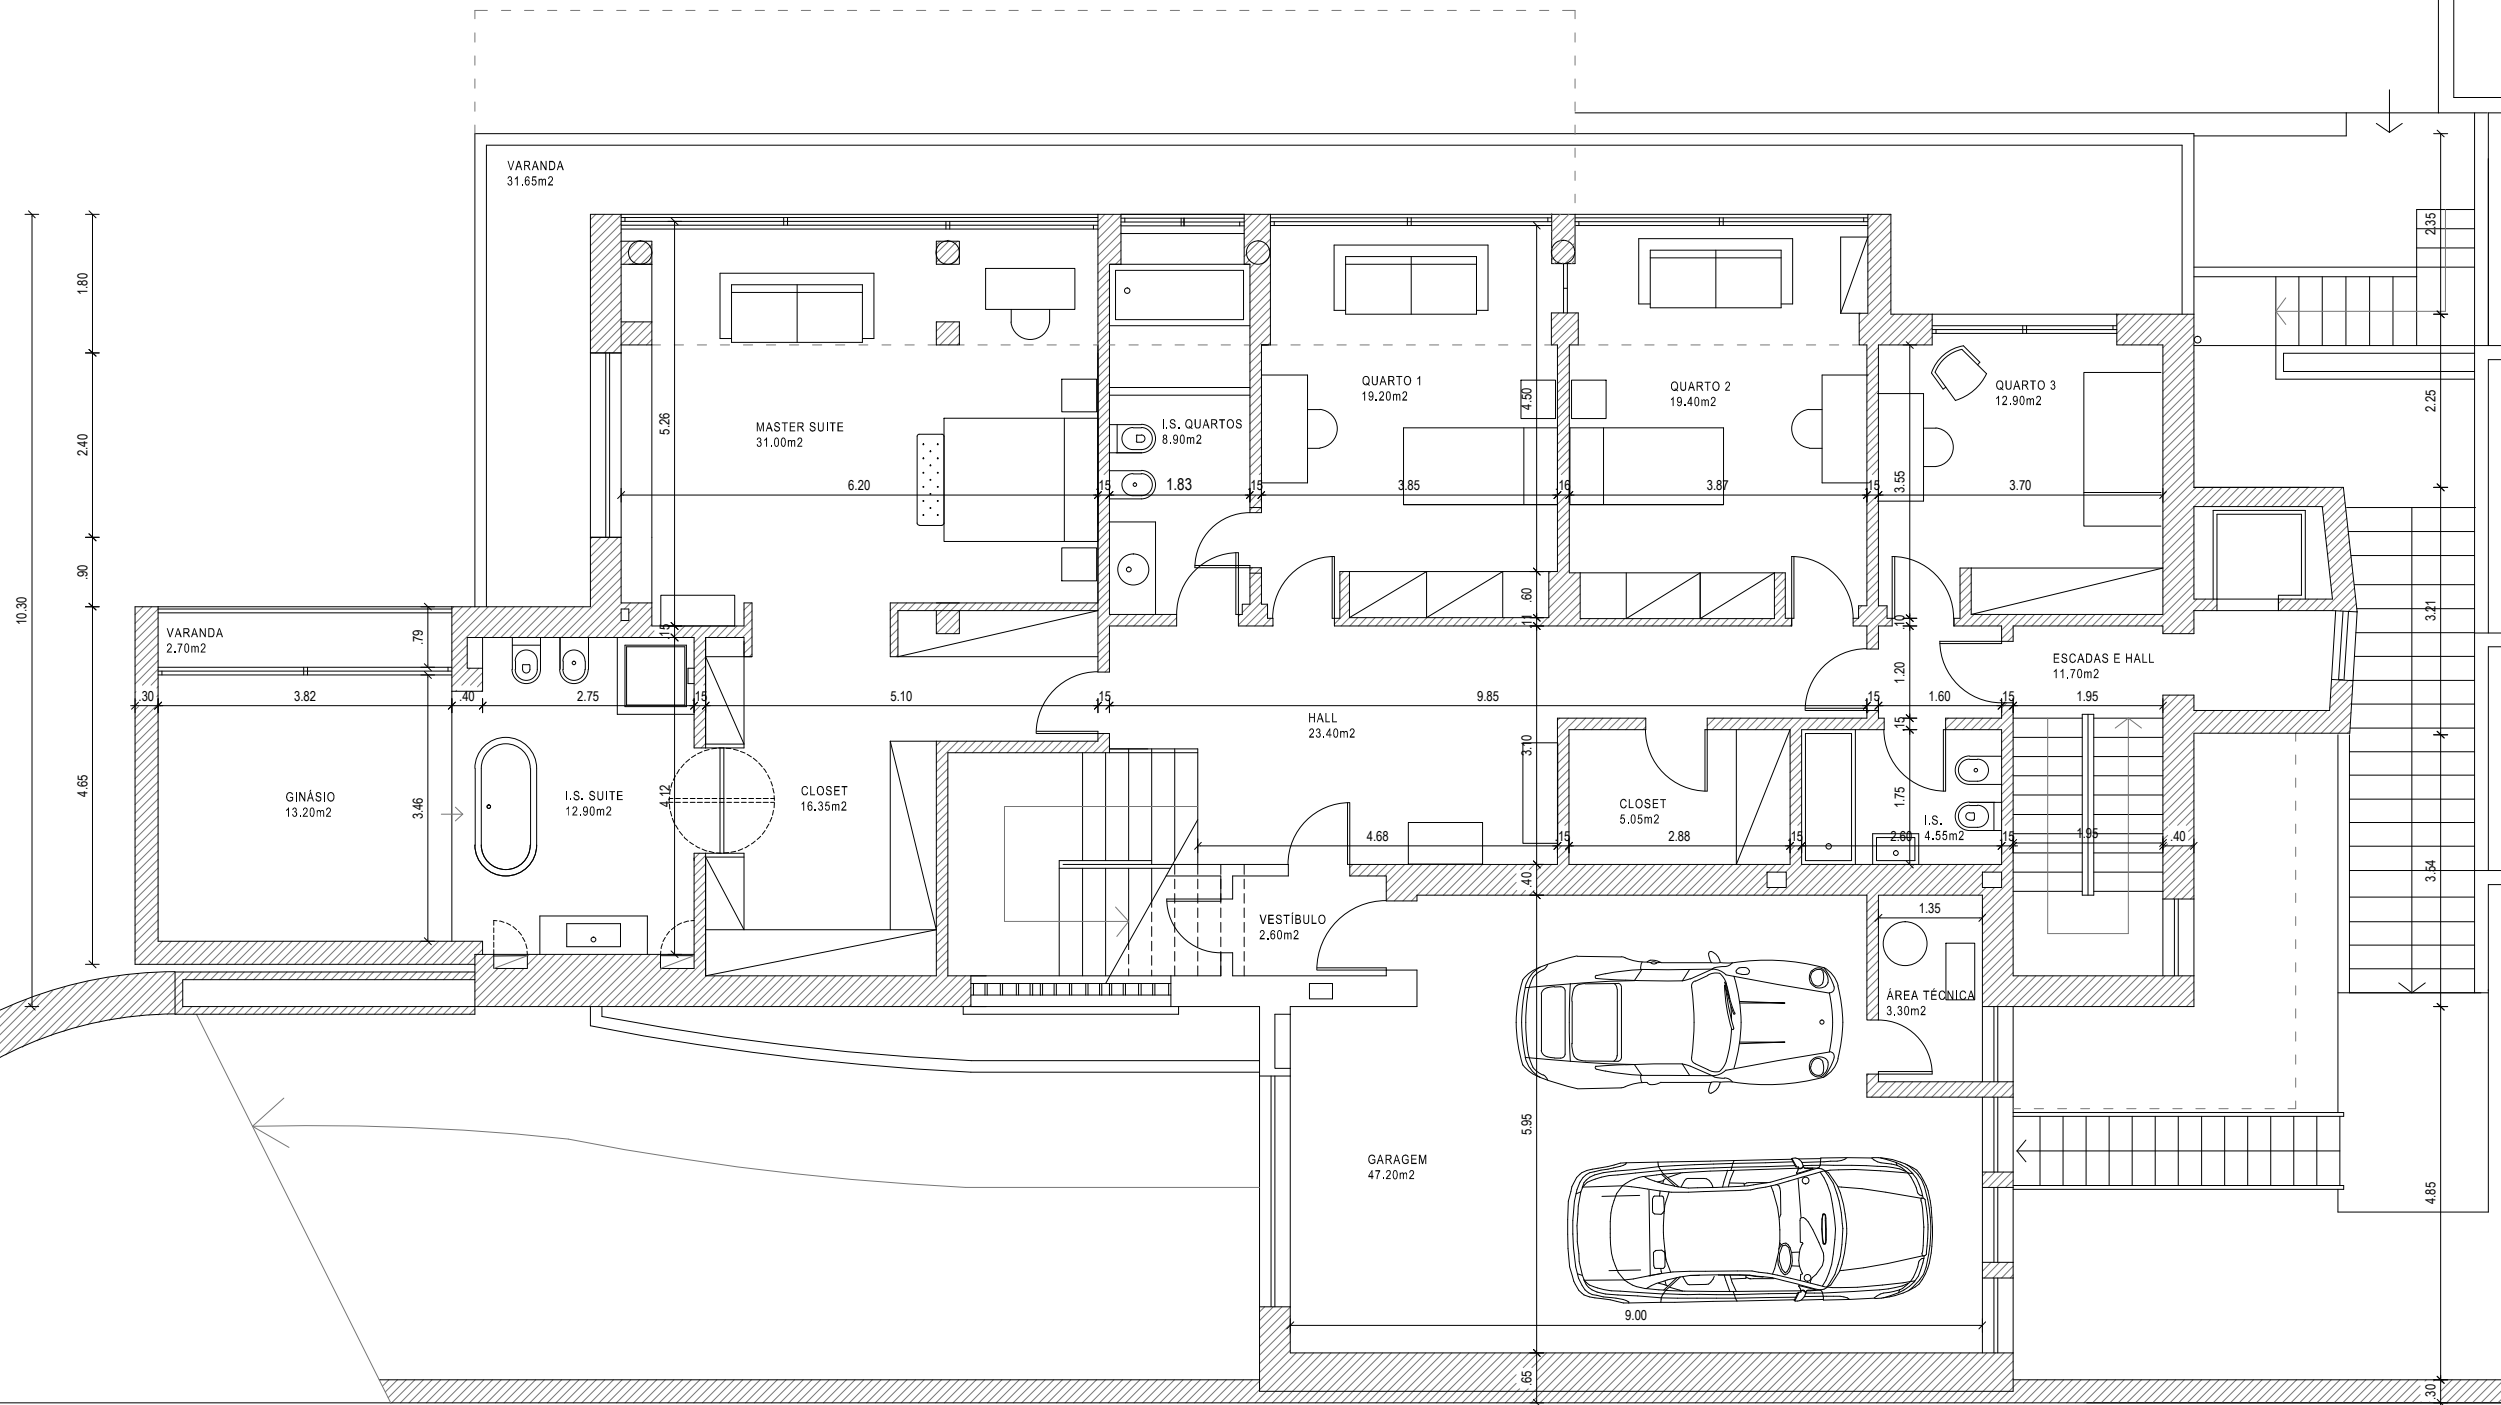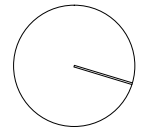

4.42 6.45 2.60 1.15 9.80 2.35 2.03


ÁREAS BRUTAS:  
 PISO 1 211m²  
 PISO 0 290m²  
 PISO -1 216m²  
 PISO -2 251m²  
 ÁREA BRUTA TOTAL (4 PISOS) 968m²

HABITAÇÃO UNIFAMILIAR - MONTE ESTORIL	AUTOR	0.2
	TÉCNICO n°	
	DESENHOU	
PLANTA DO PISO 0	ESCALA 1/100 ABRIL 2010	

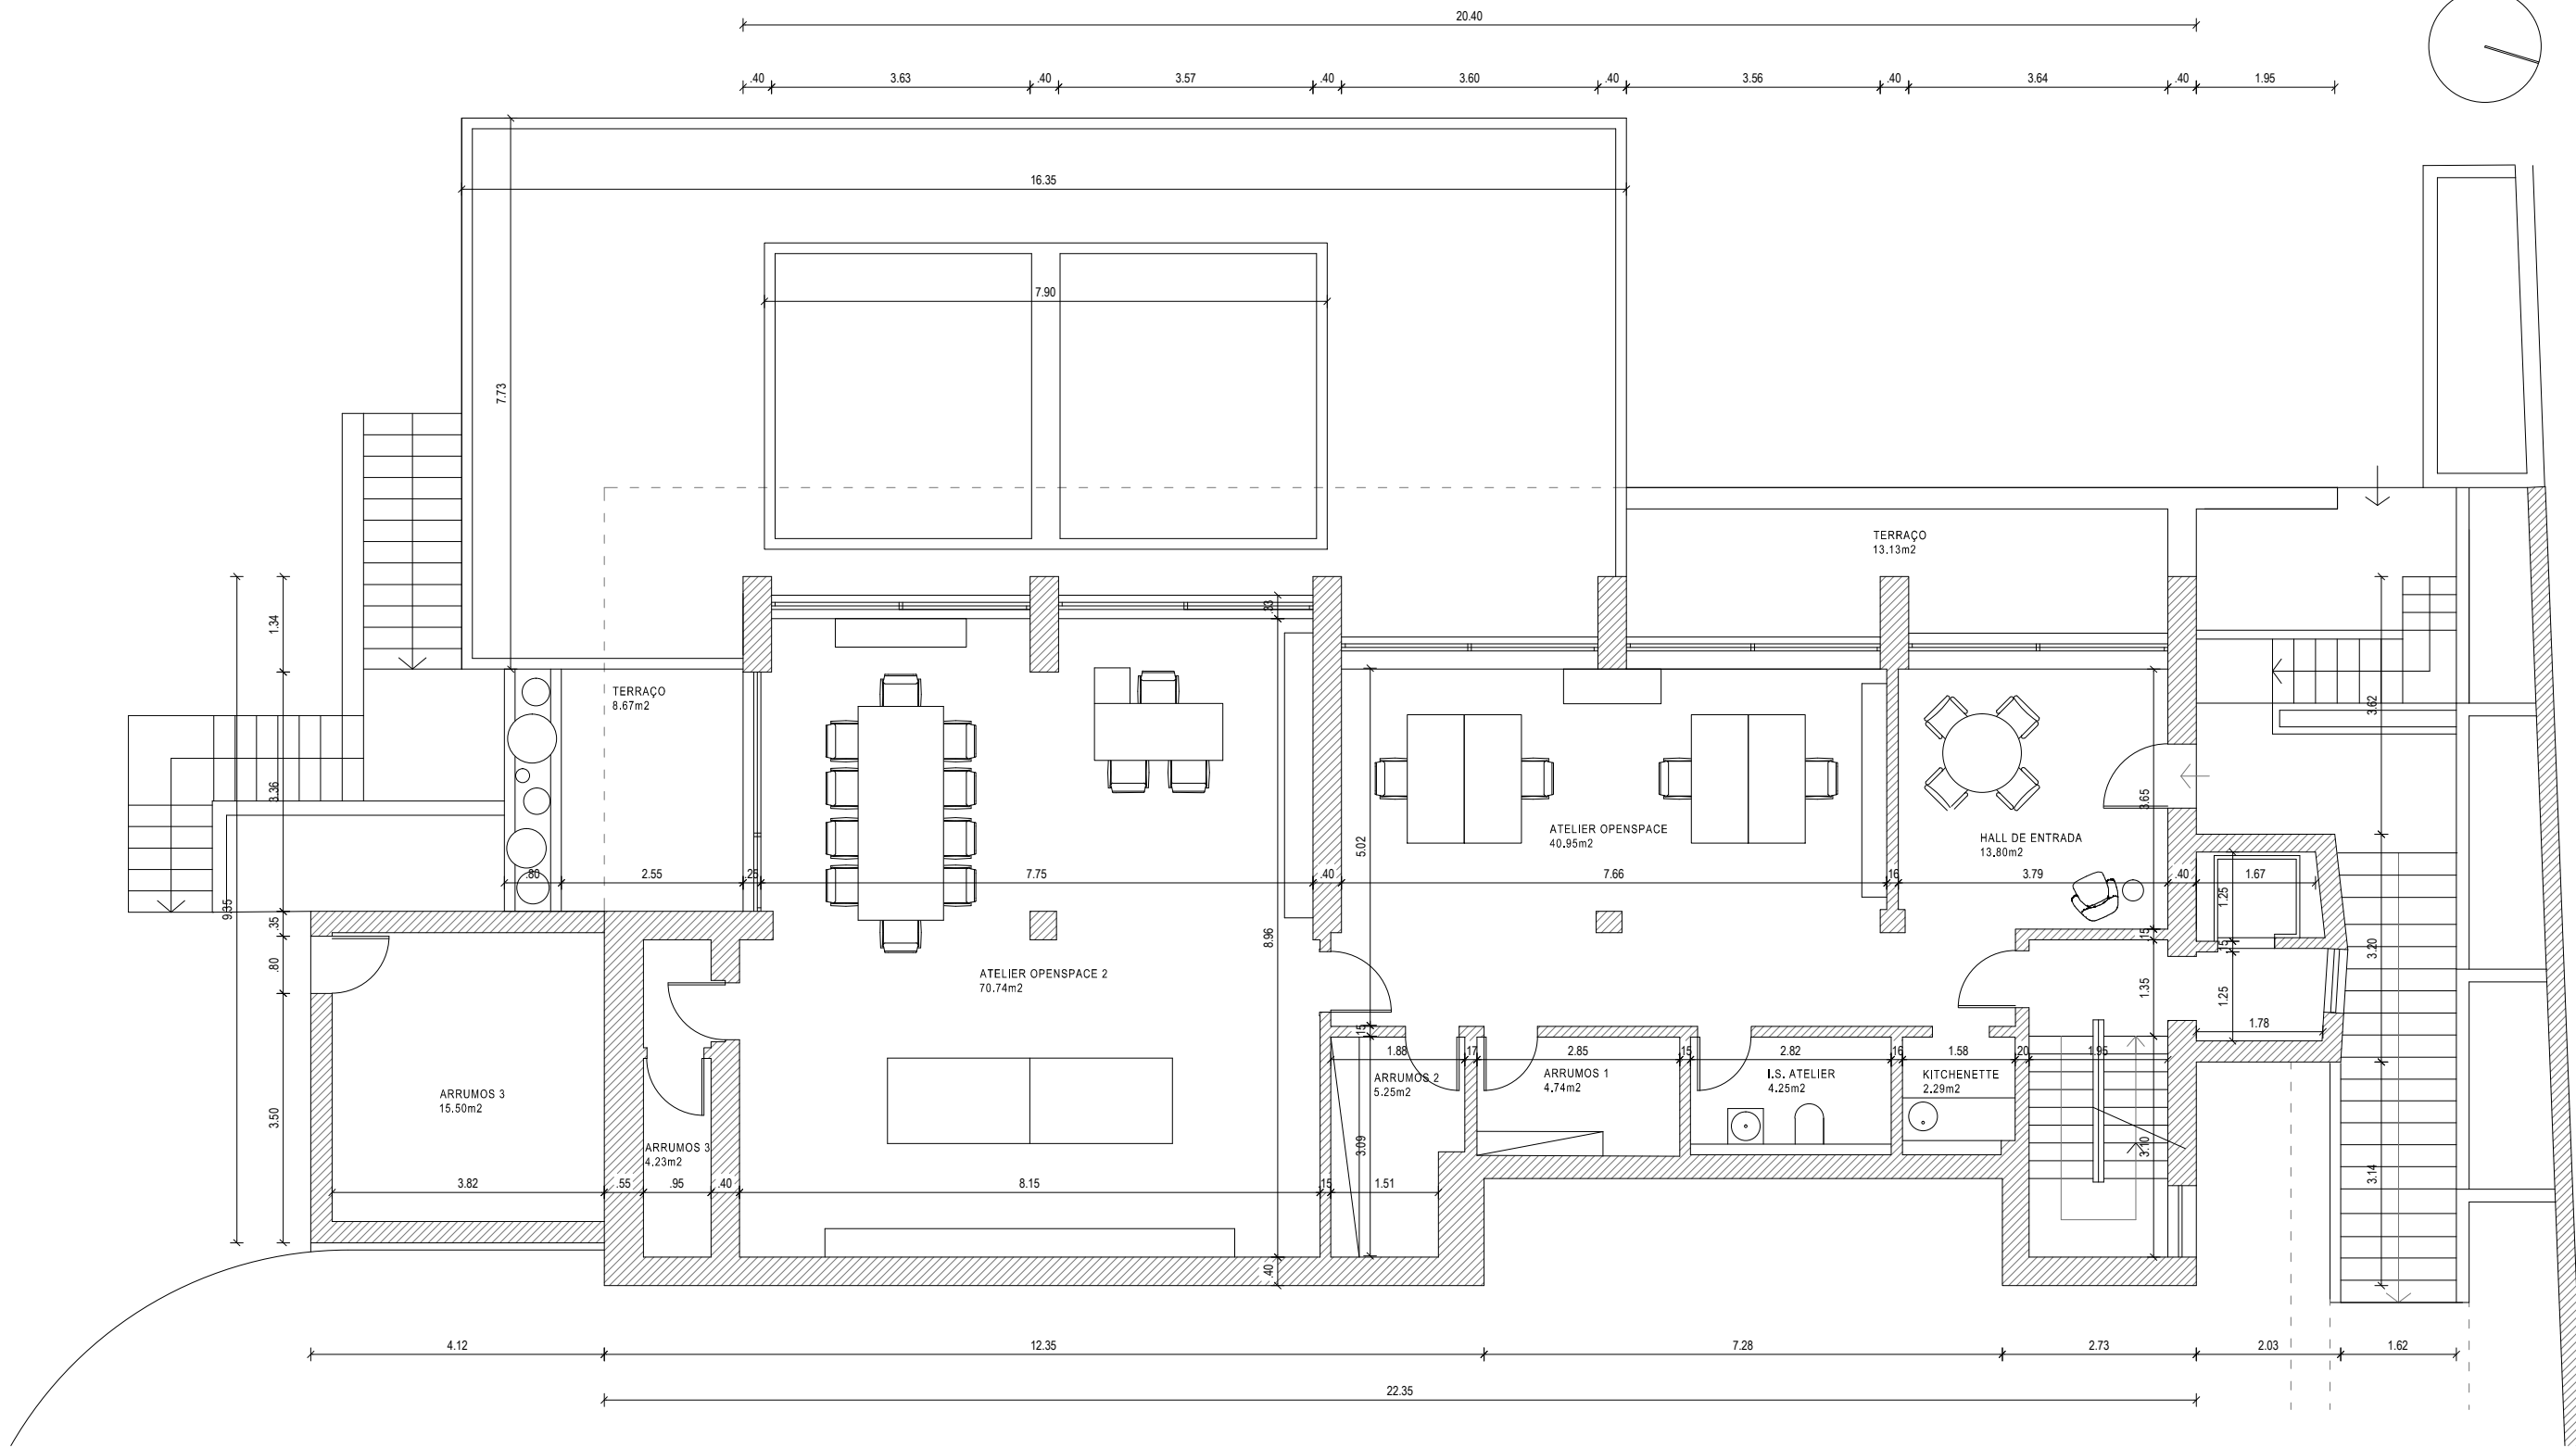

ÁREAS BRUTAS:  
 PISO 1 211m<sup>2</sup>  
 PISO 0 290m<sup>2</sup>  
 PISO -1 216m<sup>2</sup>  
 PISO -2 251m<sup>2</sup>  
 ÁREA BRUTA TOTAL (4 PISOS) 968m<sup>2</sup>

HABITAÇÃO UNIFAMILIAR - MONTE ESTORIL	AUTOR	<b>0.3</b>
	TÉCNICO n°	
PLANTA DO PISO -1	DESENHOU	
	ESCALA 1/100 ABRIL 2010	

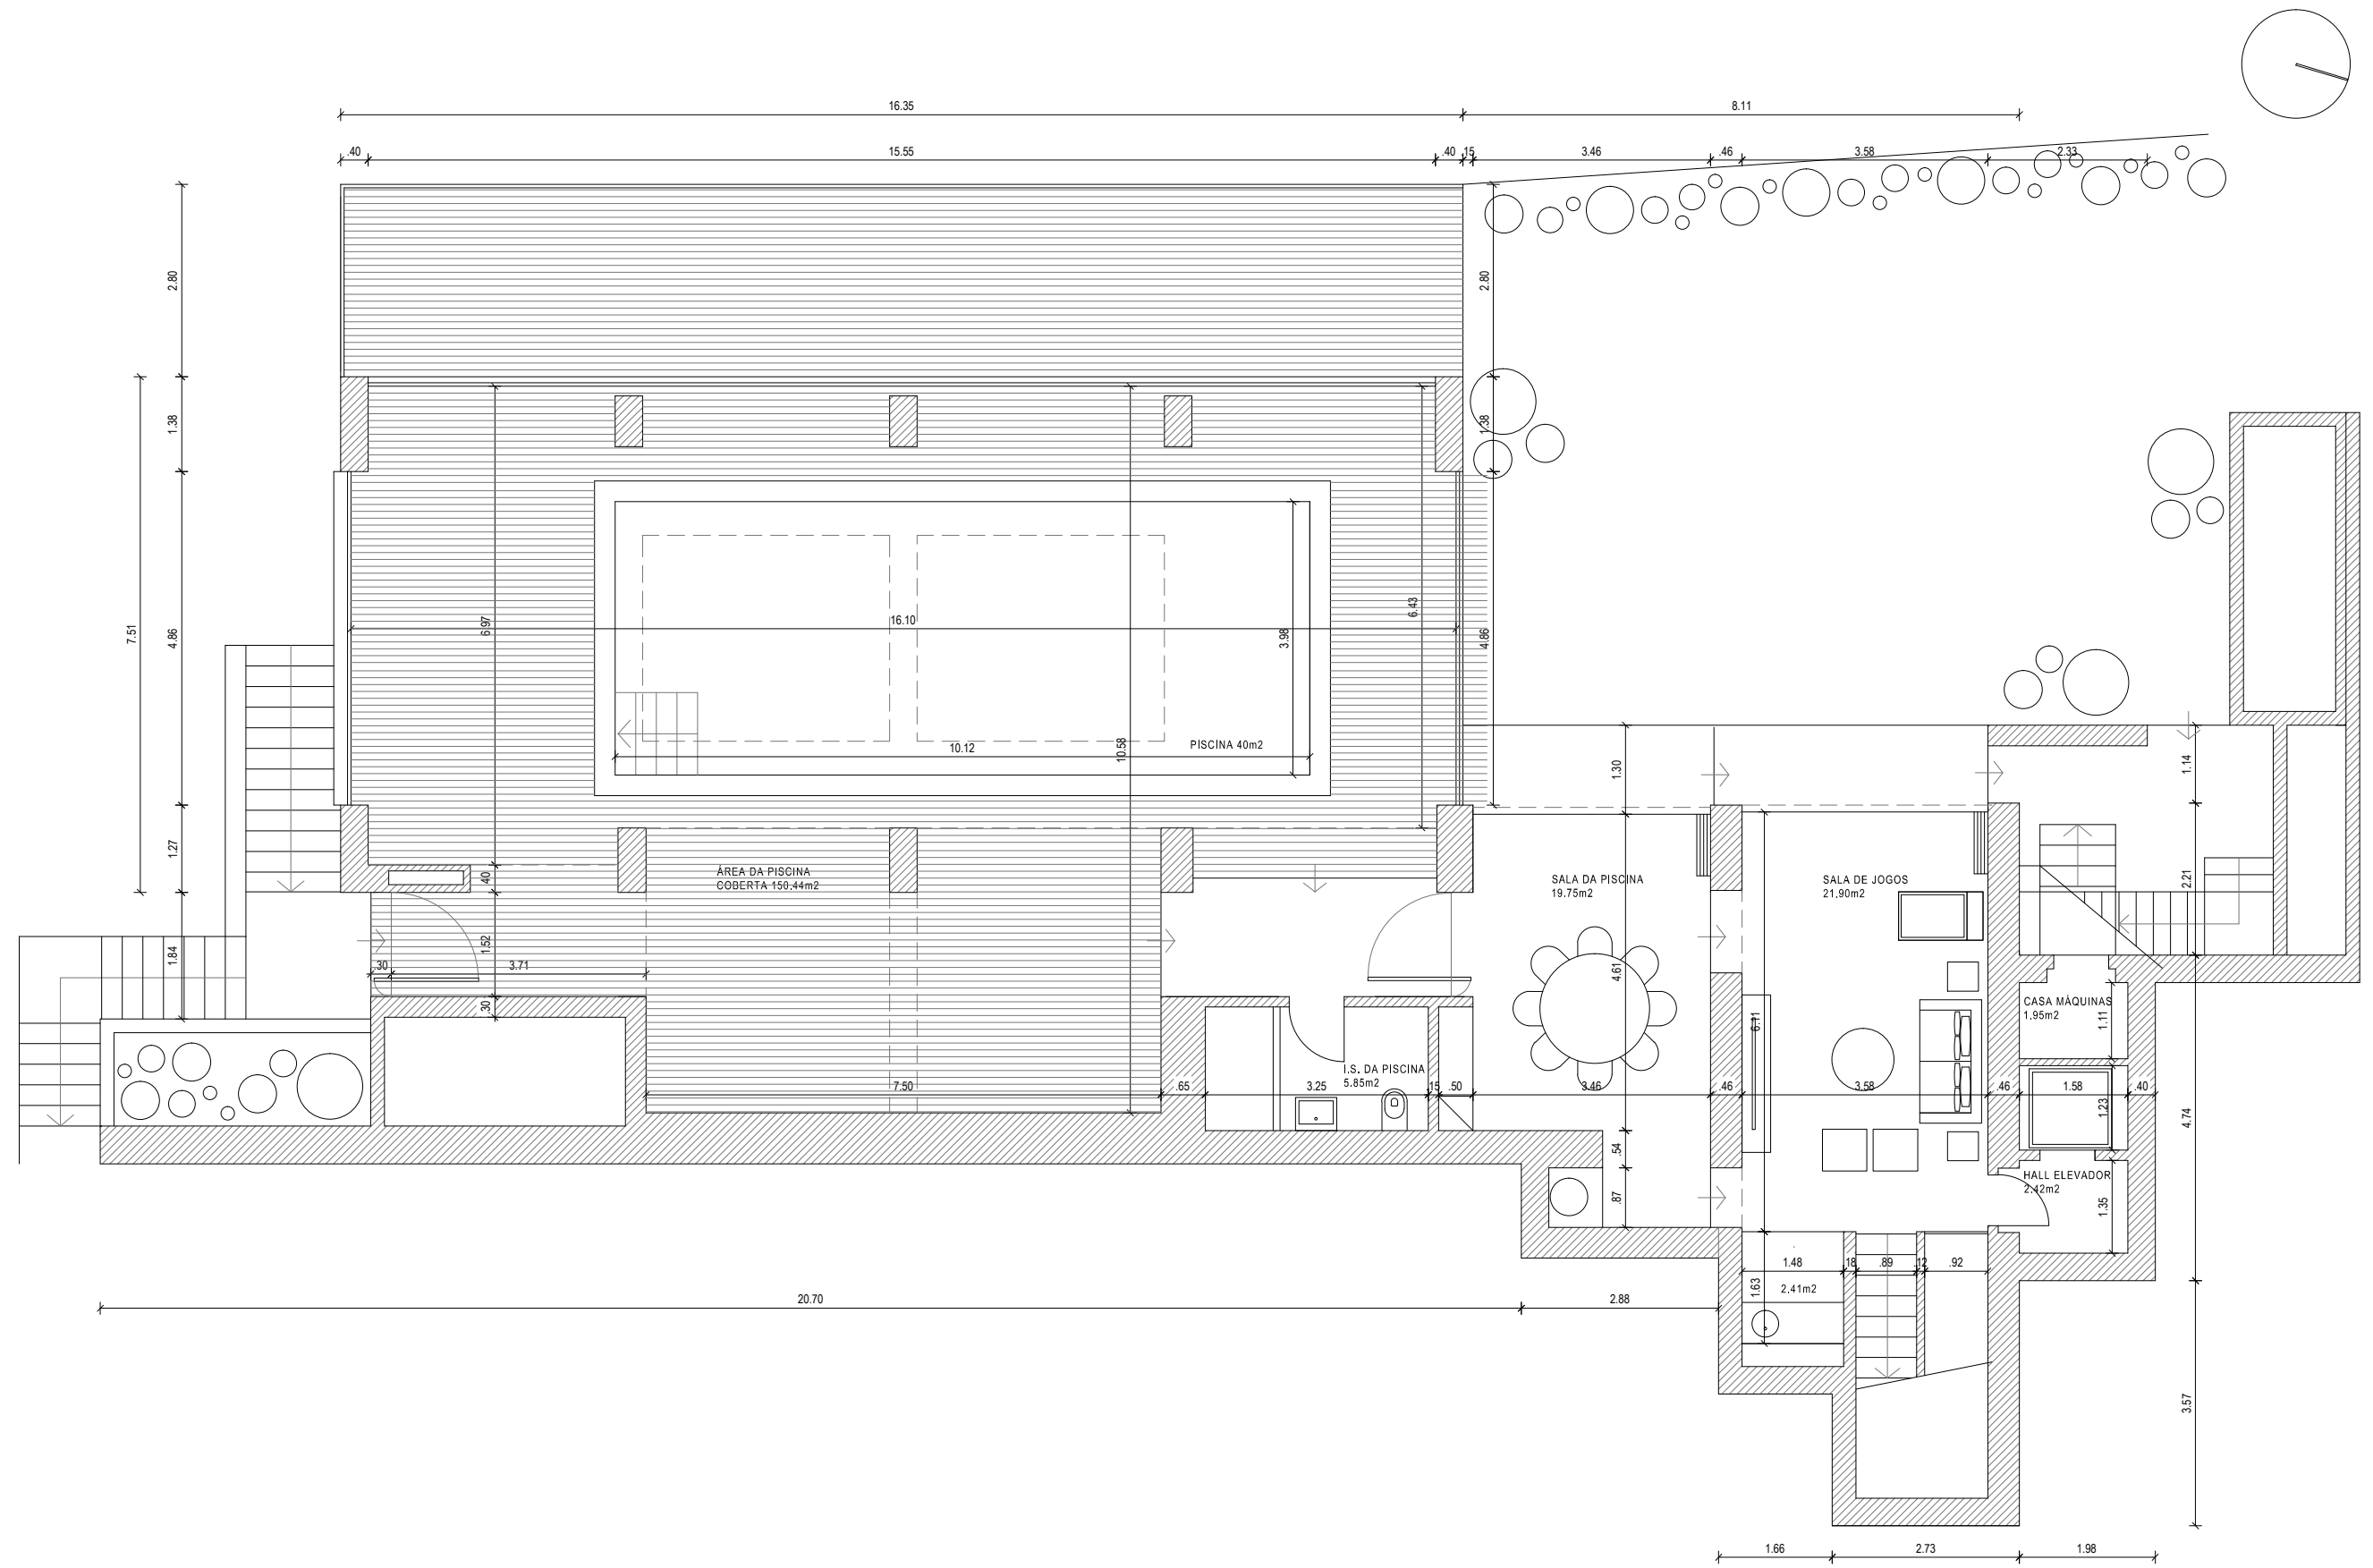

ÁREAS BRUTAS:  
 PISO 1 211m<sup>2</sup>  
 PISO 0 290m<sup>2</sup>  
 PISO -1 216m<sup>2</sup>  
 PISO -2 251m<sup>2</sup>  
 ÁREA BRUTA TOTAL (4 PISOS) 968m<sup>2</sup>

HABITAÇÃO UNIFAMILIAR - MONTE ESTORIL	AUTOR	0.4
	TÉCNICO n°	
PLANTA DO PISO -2 . PISCINA	DESENHO	
	ESCALA 1/100 ABRIL 2010	