




ÁREA BRUTA TOTAL : 193.15 m²
Área Bruta fração (S/Logradouro): 115.60 m²
1 Lugar de estacionamento: 12.50 m²

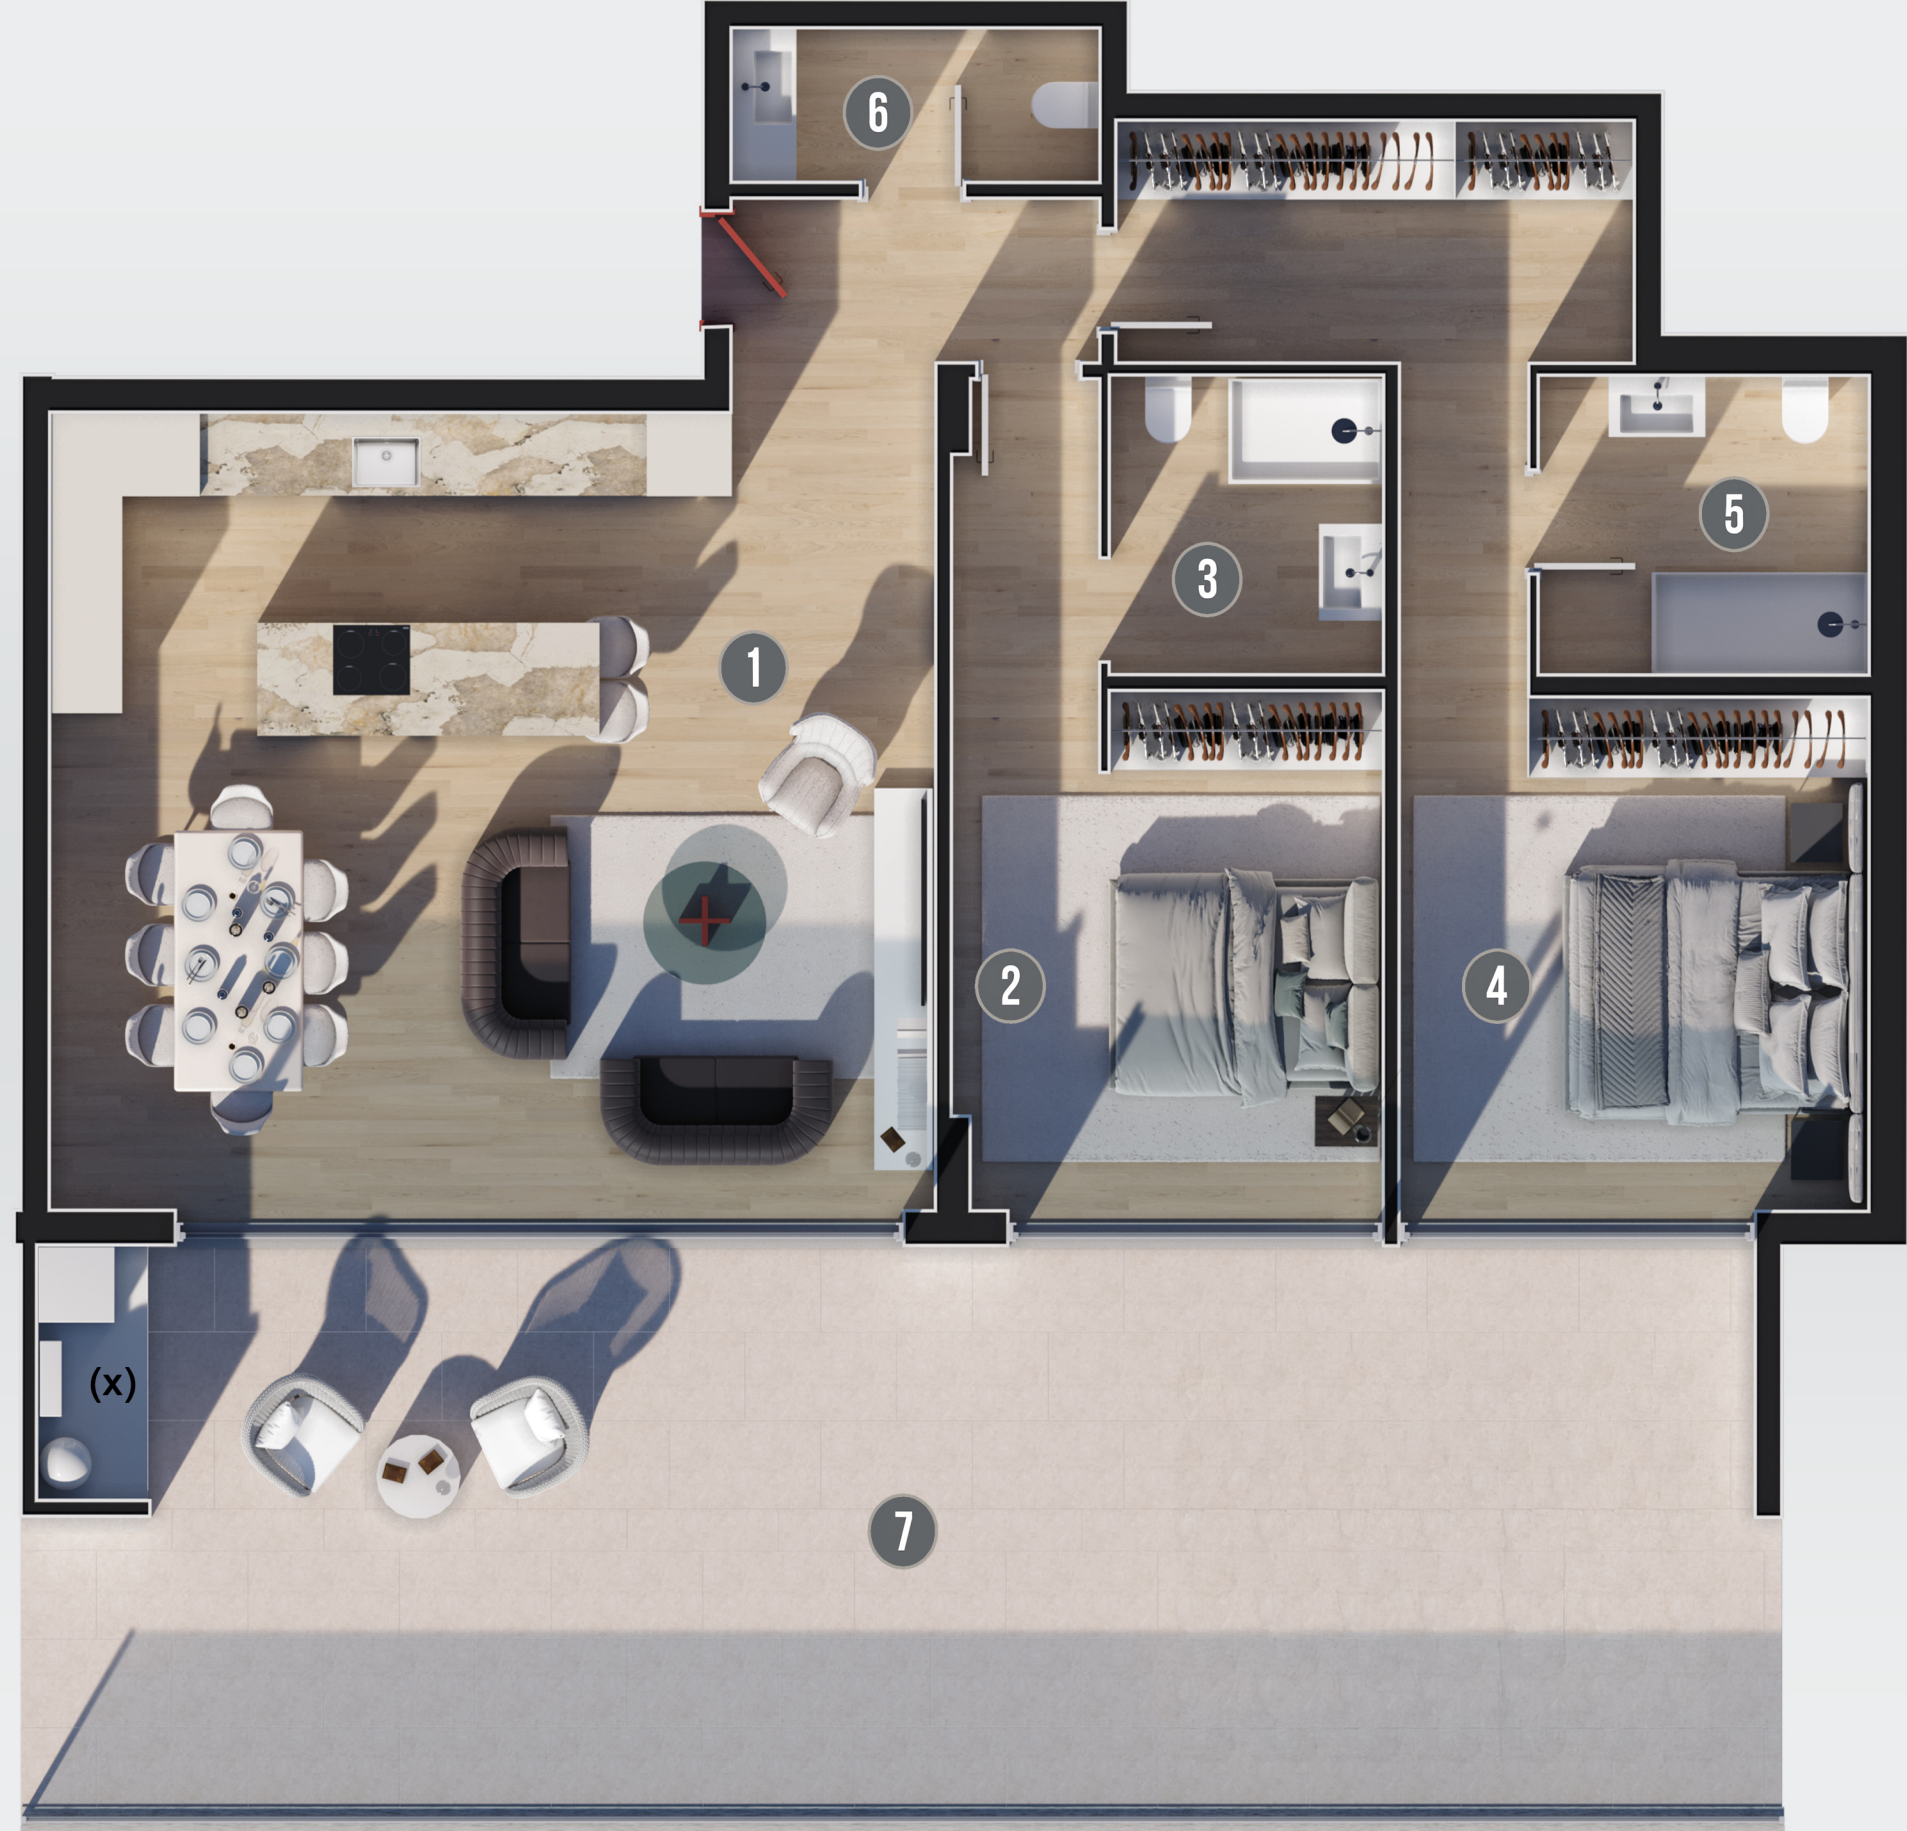

APARTAMENTO T2

Nº 04

Bloco: A2


Piso: 0

.....

1	Cozinha/ Sala	48.48 m ²
2	Suite 1	15.00 m ²
3	Inst. Sanitária	5.00 m ²
4	Suite 2	21.00 m ²
5	Inst. Sanitária	6.10 m ²
6	Inst. Sanitária	3.50 m ²
7	Logradouro (Uso exclusivo)	65.05 m ²

Área Bruta Total: 193.15 m²

NOTA:
- APARTAMENTO MOBILADO
- AS ÁREAS DE PROJETO ESTÃO SUJEITAS A EVENTUAIS RETIFICAÇÕES.
- AS INFORMAÇÕES CONSTANTES NO PRESENTE DOCUMENTO ESTÃO SUJEITAS A ALTERAÇÃO E NÃO PODEM SER CONSIDERADAS PARA EFEITOS CONTRATUAIS.
(*) - LOCALIZAÇÃO DA LAVANDARIA, BOMBA DE CALOR E AR CONDICIONADO

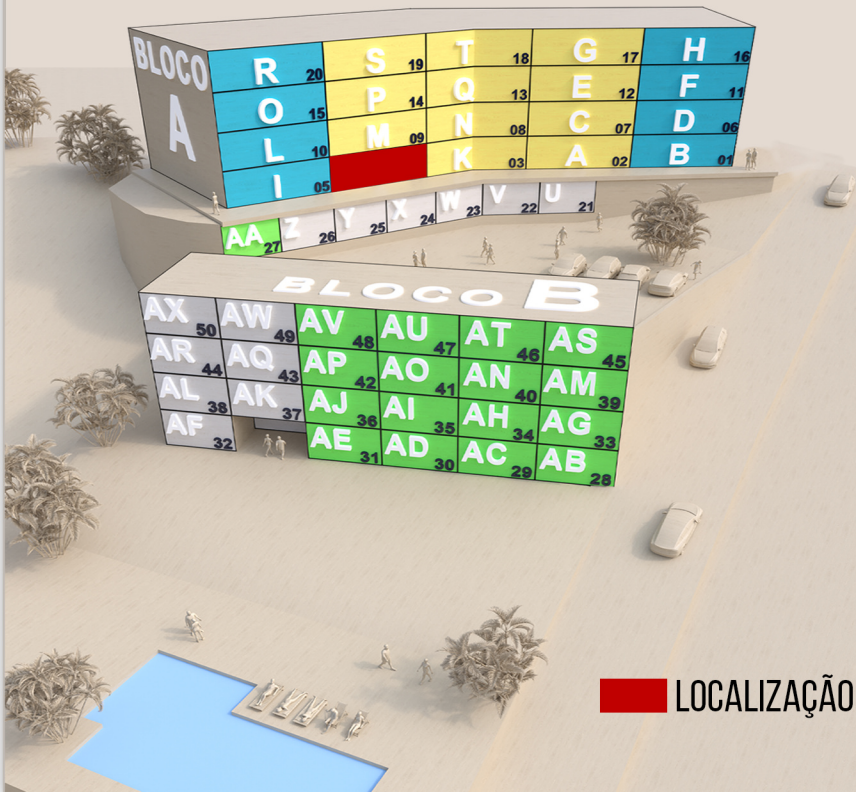

LOCALIZAÇÃO