

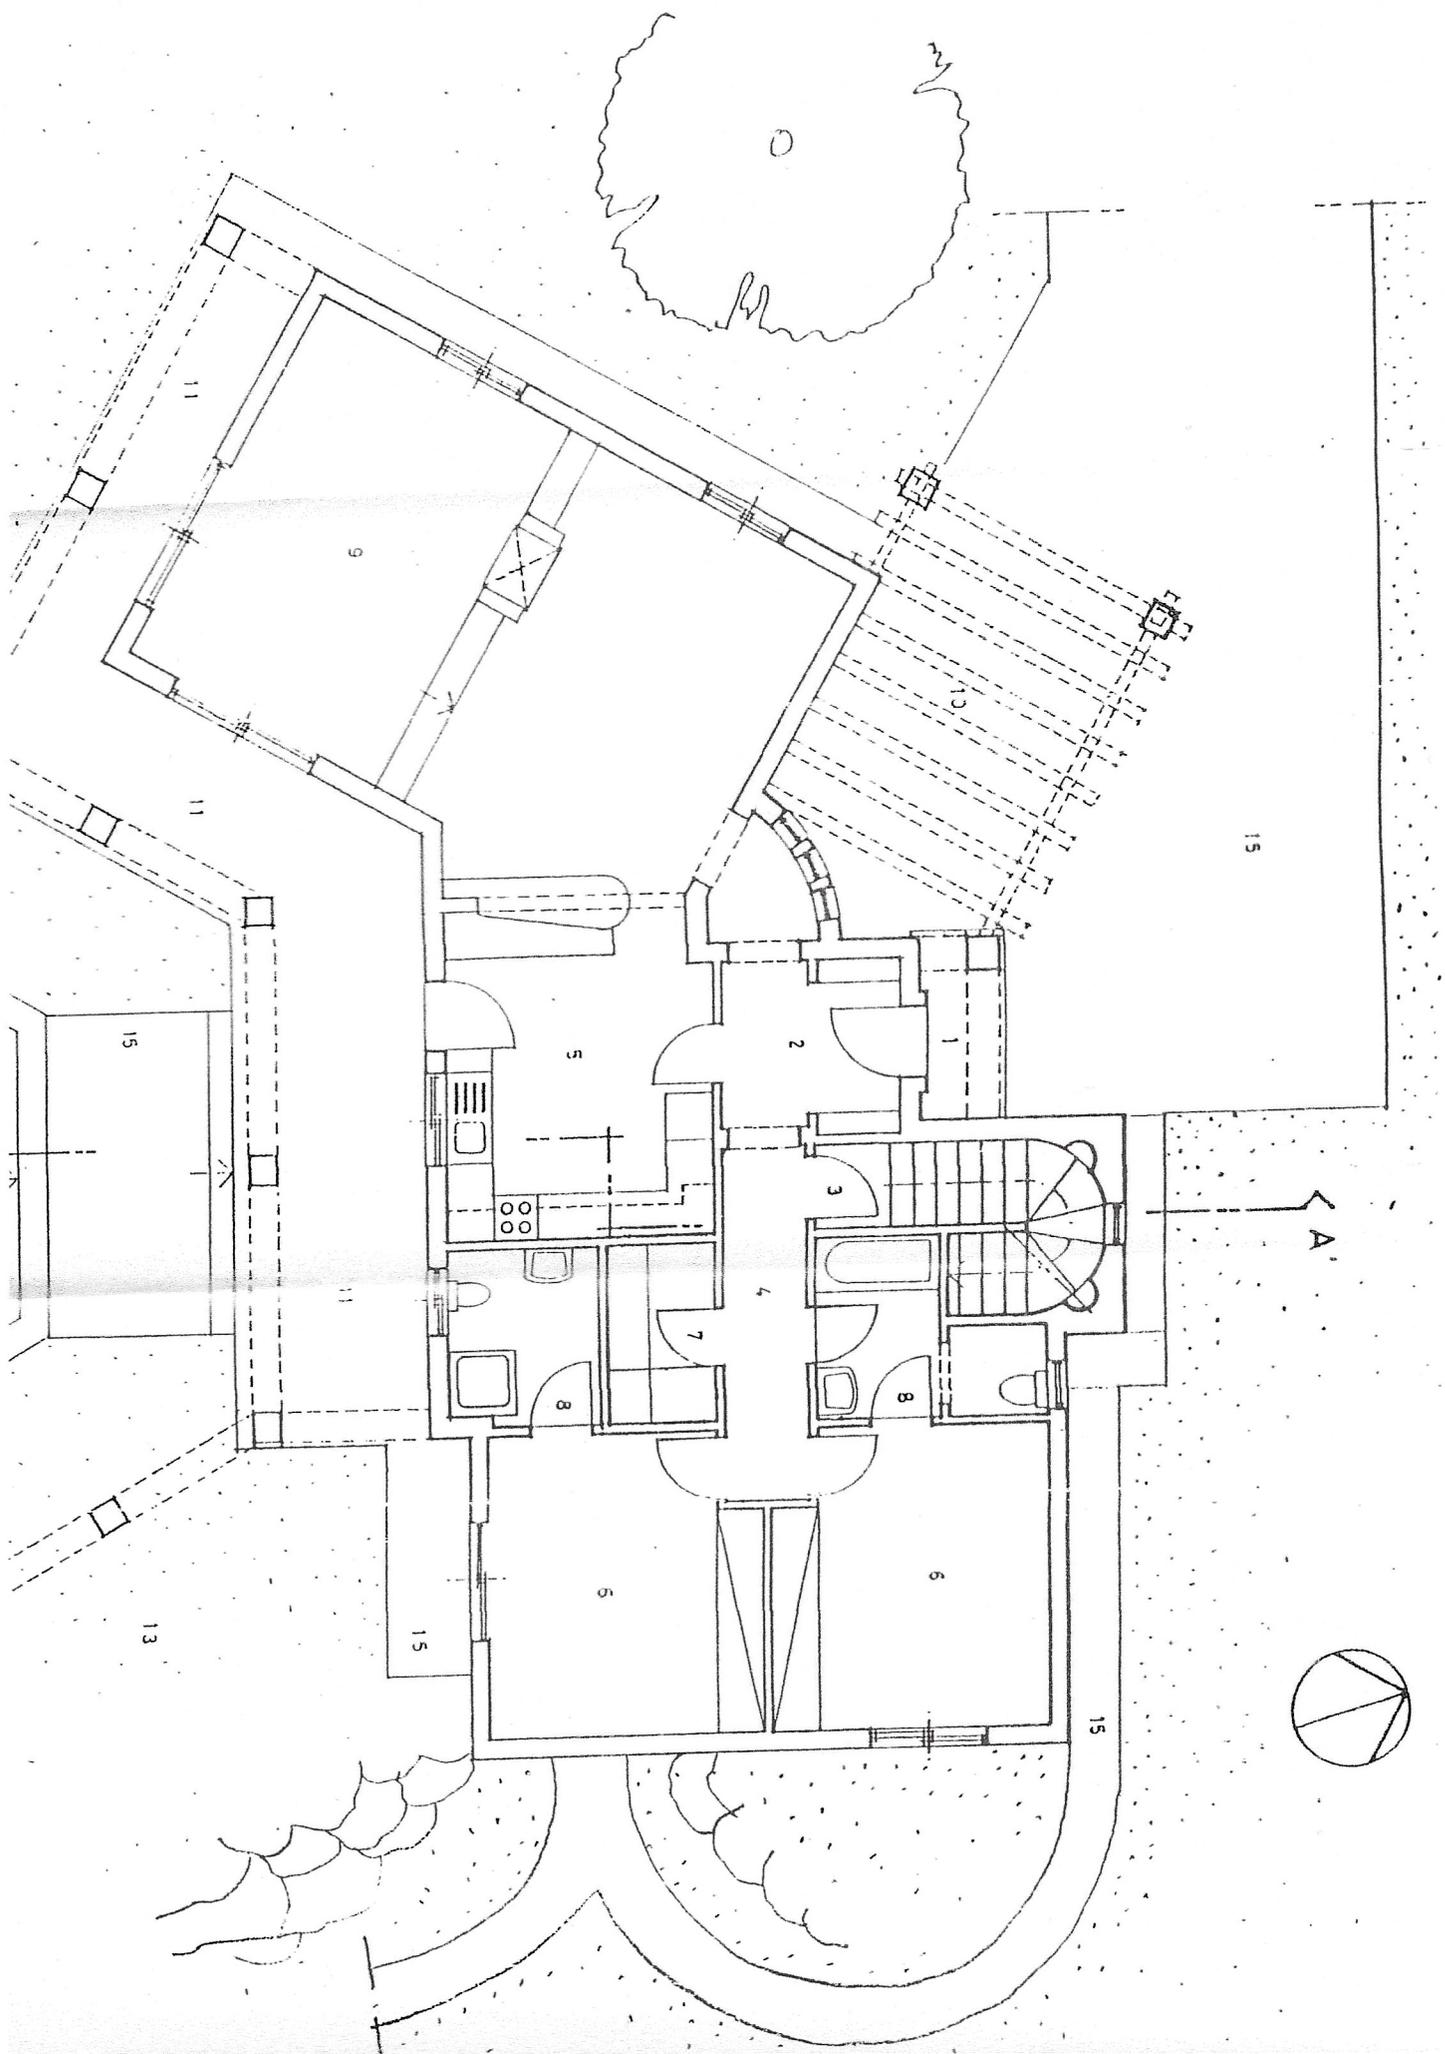


- legenda -
- 1 - entrada para a moradia
 - 2 - hall de distribuição
 - 3 - acesso ao 1º andar
 - 4 - transição
 - 5 - cozinha
 - 6 - quarto
 - 7 - sanitário geral

assunto	MORADIA UNIFAMILIAR
requerente	?
local	
designação	PLANTA DO R/C

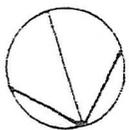


as
100
100
100
500

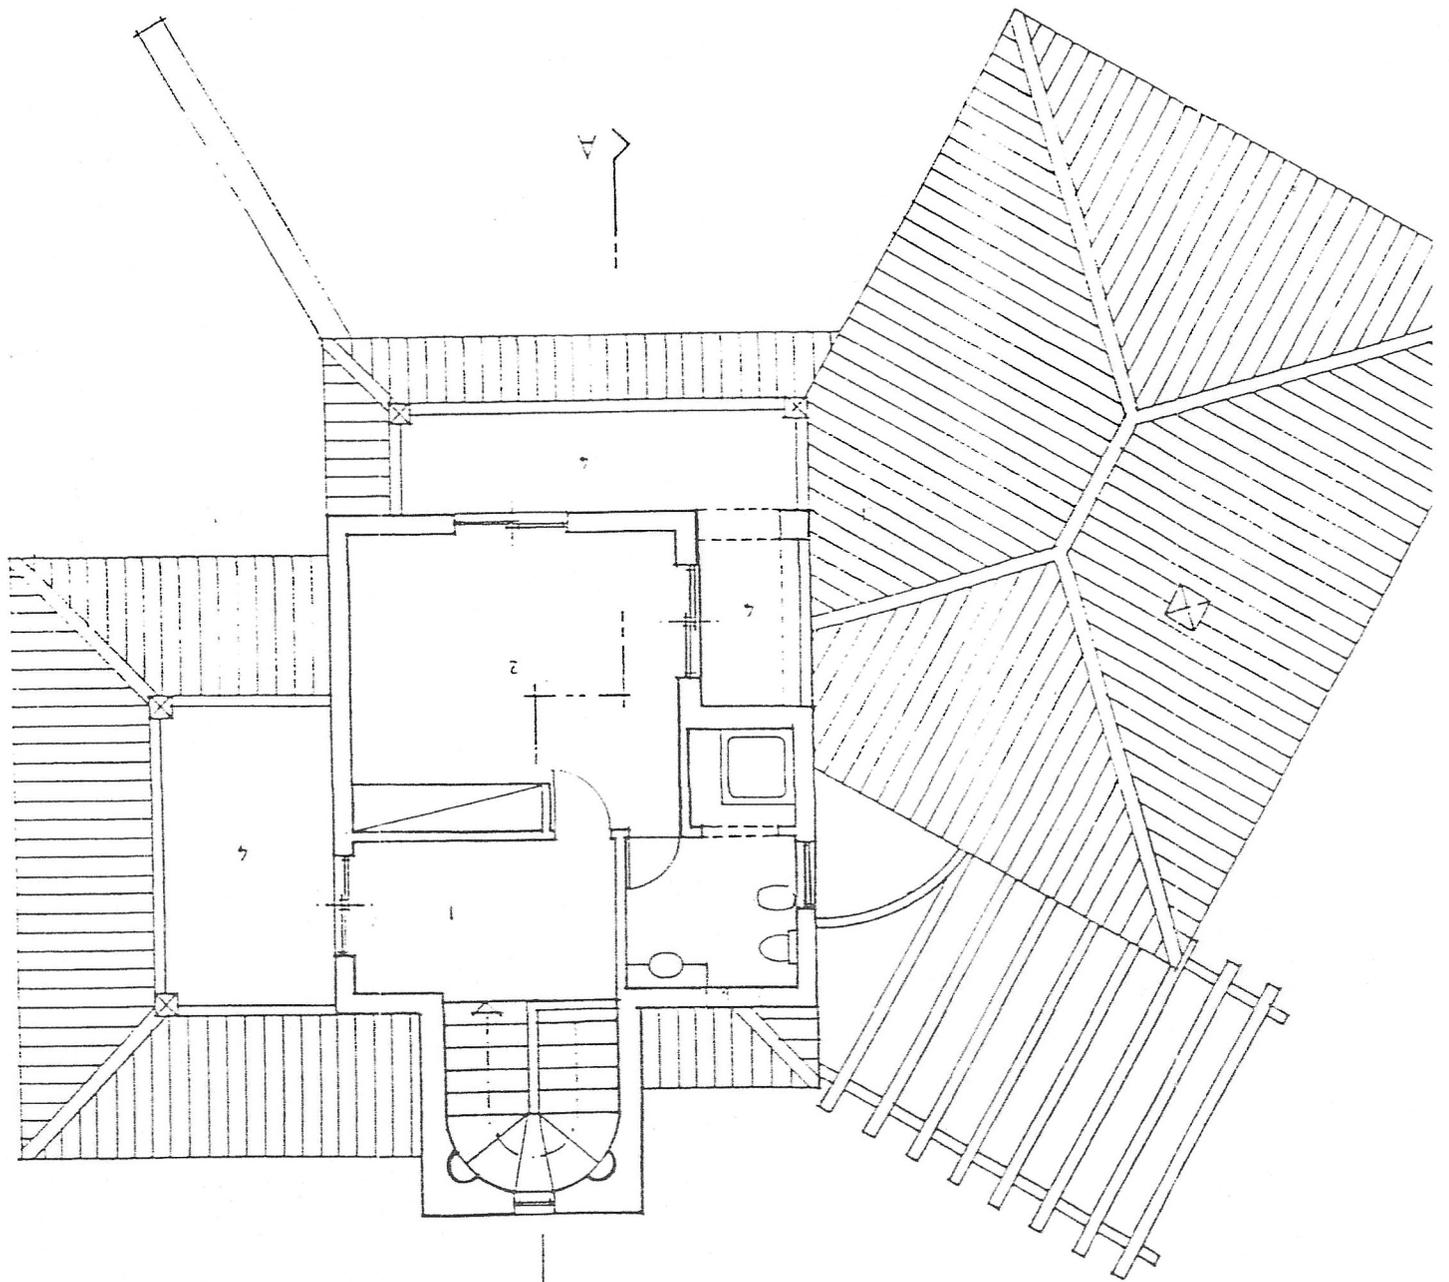

A'-A'

A-A

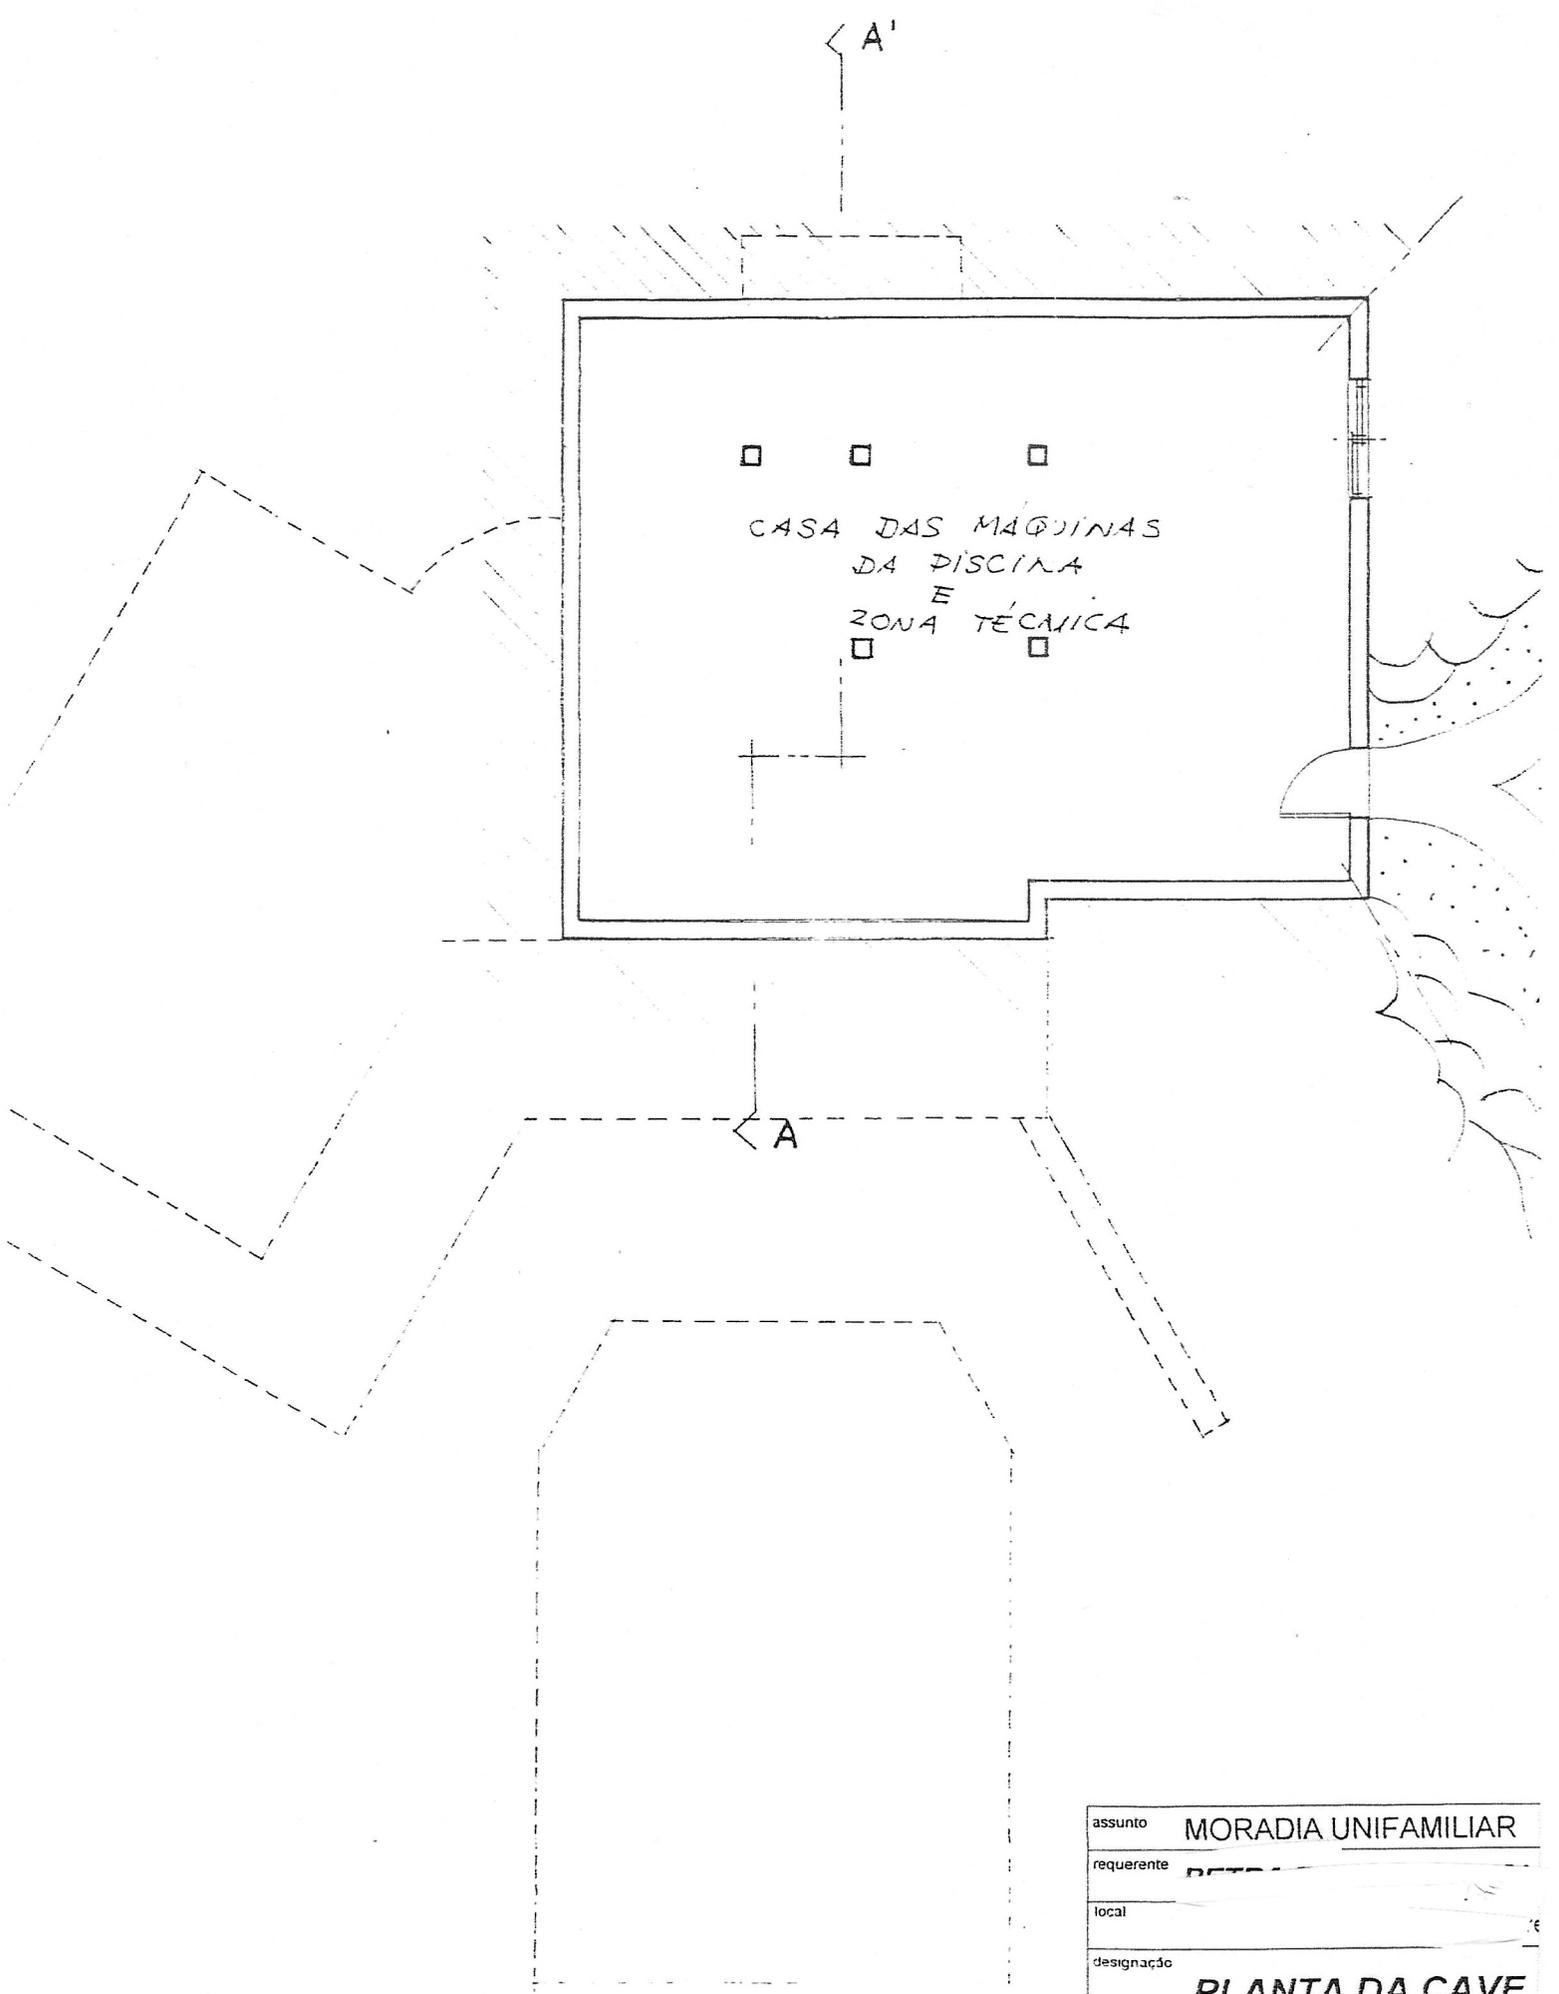

CASA DAS MÁQUINAS
DA PISCINA
E
ZONA TÉCNICA

assunto	MORADIA UNIFAMILIAR
requerente	DETA
local	
designação	PLANTA DA CAVE

- reservados os direitos de autor sobre cópias