






ARQUITECTURA E COORDENAÇÃO		REQUERENTE LISBON HERITAGE LDA	
PROJECTO COMUNICAÇÃO PRÉVIA - ALTERAÇÃO À UTILIZAÇÃO RUA DOS CAMINHOS DE FERRO, 20-22 1100-107 LISBOA			NÚMERO 01/25
FASE DO PROJECTO TELAS FINAIS	DATA SETEMBRO 2025	ESCALAS 1:50	ESPECIALIDADE ARQ
DESIGNAÇÃO PROPOSTA - PLANTA DO PISO 1 - TÉRREO			FOLHA 1.01 VERSÃO 0

Este desenho é propriedade dos autores e não pode ser reproduzido, divulgado ou copiado, no todo ou em parte, sem autorização expressa. Reservados todos os direitos pela legislação em vigor. Decreto-Lei n.º 63/85 de 14 de Março

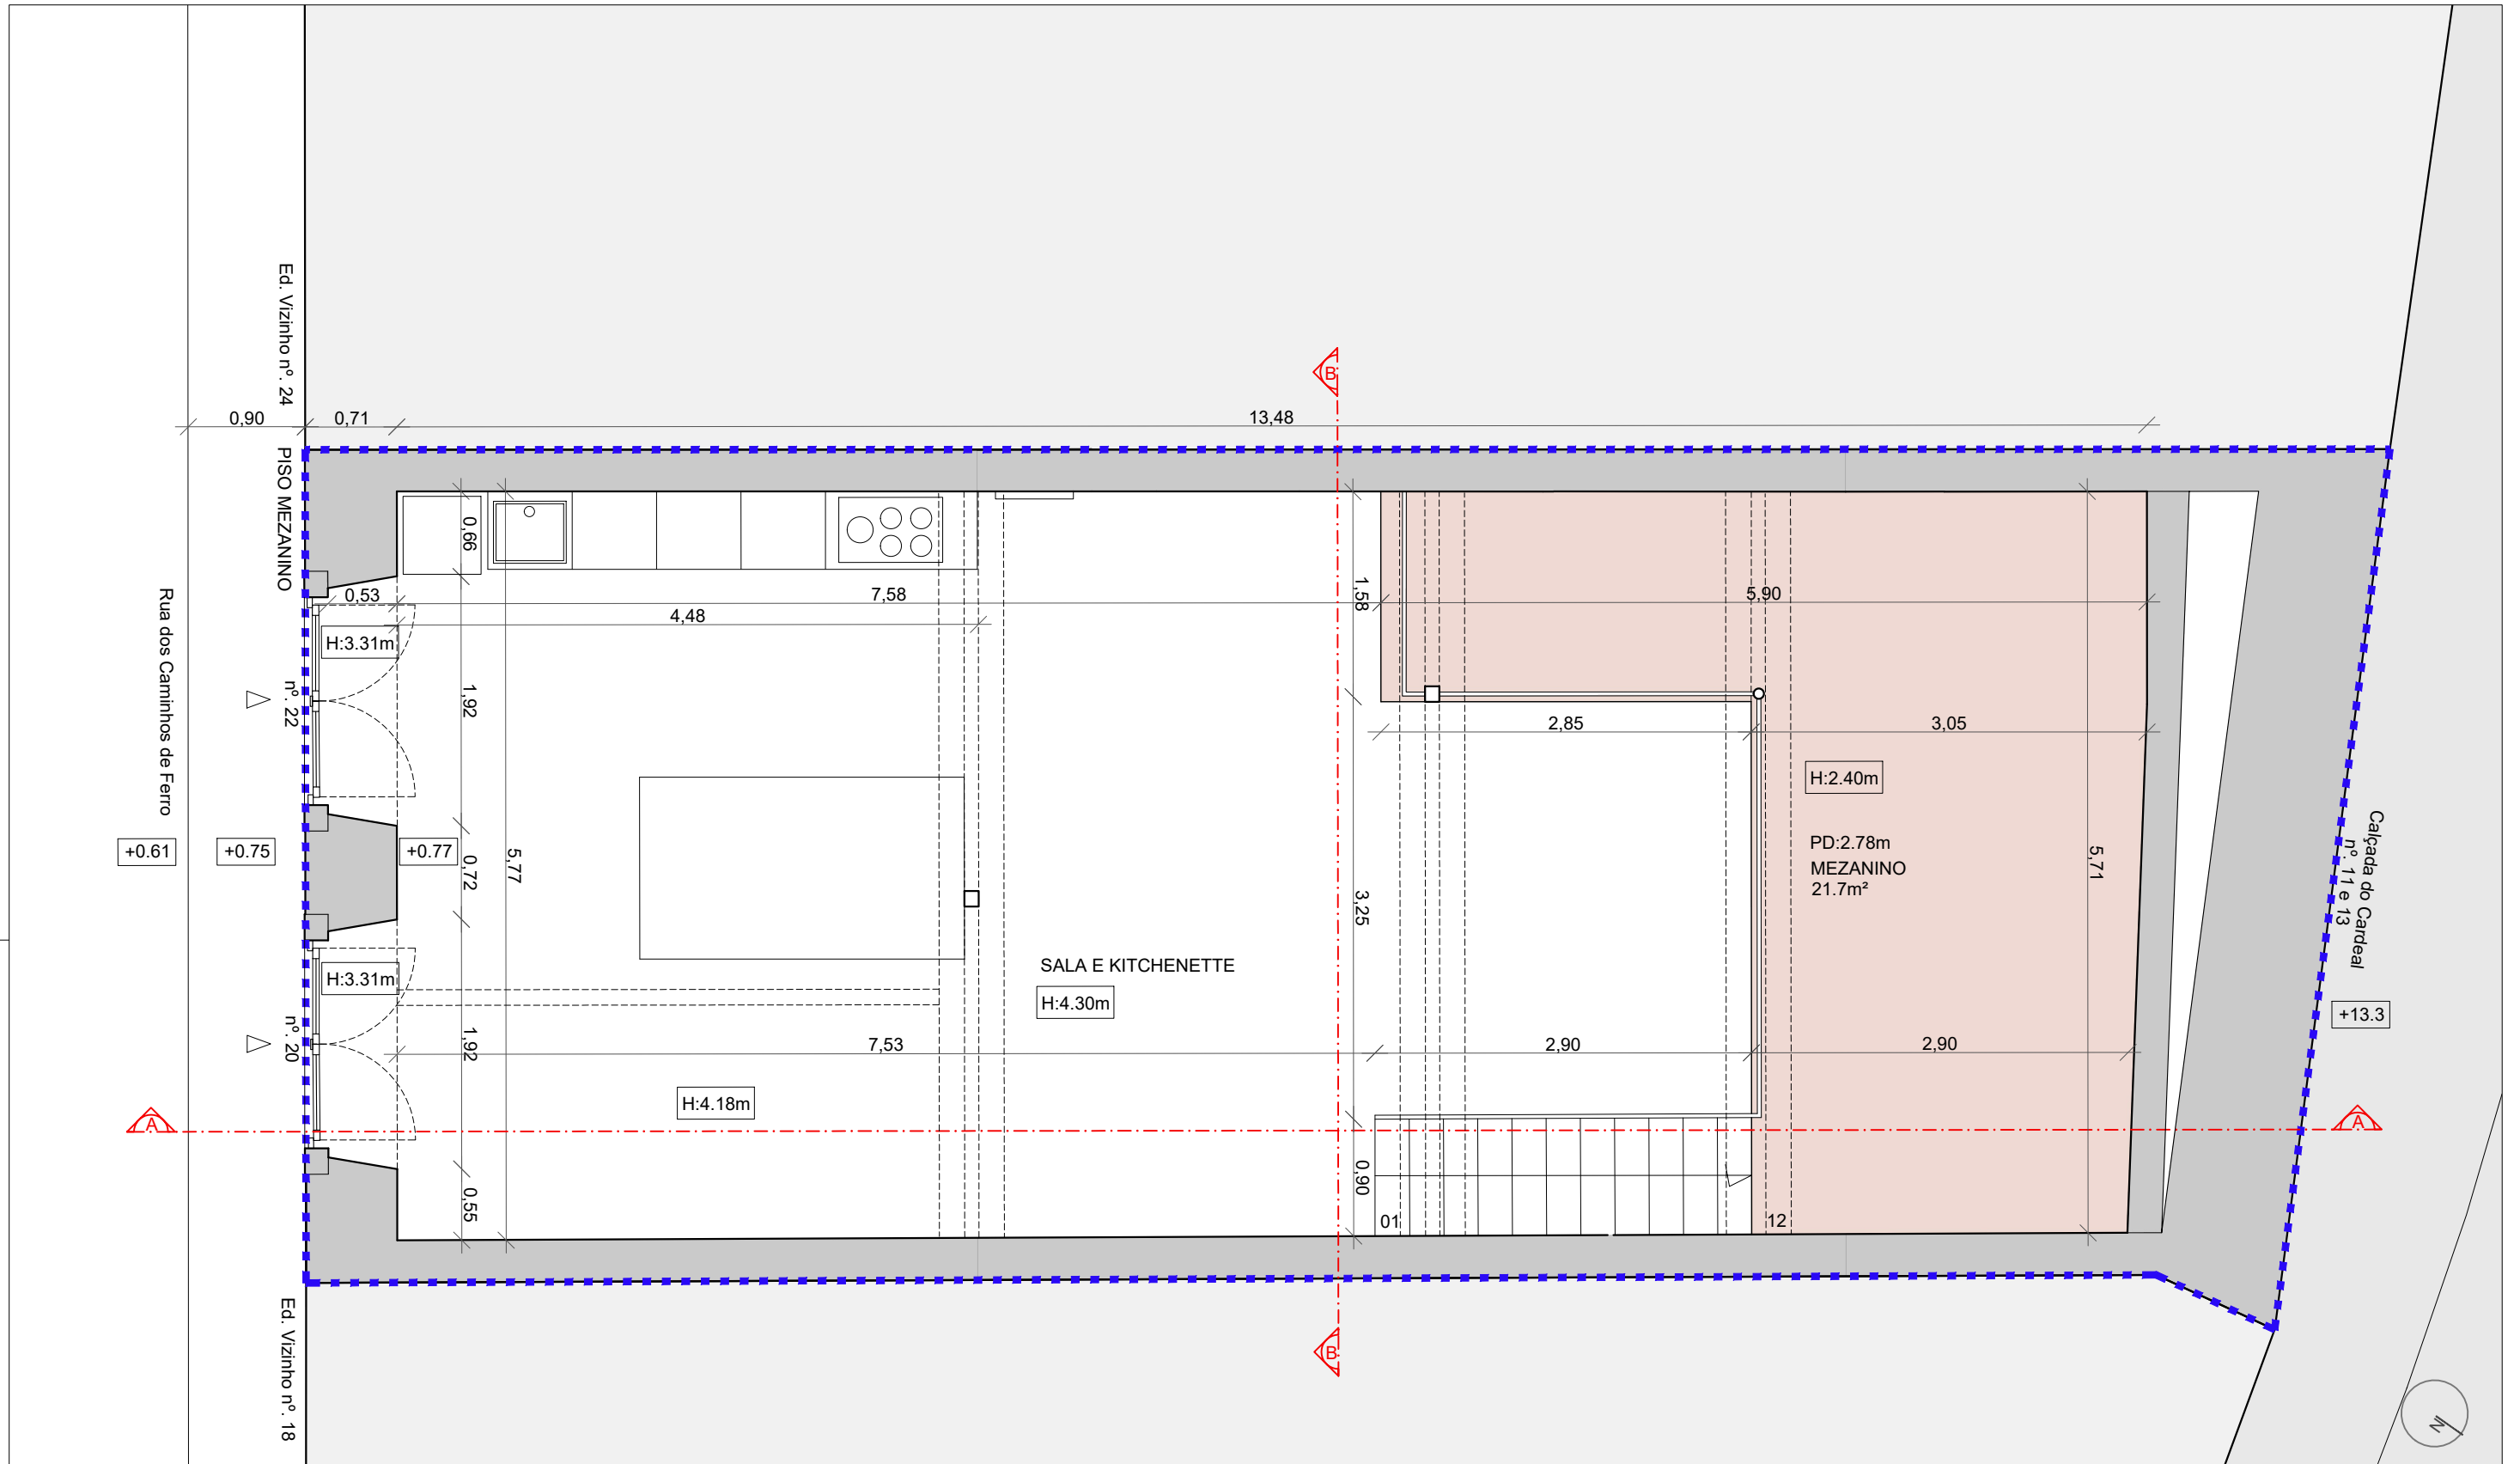

ARQUITECTURA E COORDENAÇÃO		REQUERENTE LISBON HERITAGE LDA	
PROJECTO COMUNICAÇÃO PRÉVIA - ALTERAÇÃO À UTILIZAÇÃO RUA DOS CAMINHOS DE FERRO, 20-22 1100-107 LISBOA			NÚMERO 01/25
FASE DO PROJECTO ALTERAÇÃO À UTILIZAÇÃO	DATA JULHO 2025	ESCALAS 1:50	ESPECIALIDADE ARQ
DESIGNAÇÃO PROPOSTA - PLANTA DO MEZANINO			FOLHA 1.02 VERSÃO 0

Este desenho é propriedade dos autores e não pode ser reproduzido, divulgado ou copiado, no todo ou em parte, sem autorização expressa. Reservados todos os direitos pela legislação em vigor. Decreto-Lei n.º 63/85 de 14 de Março

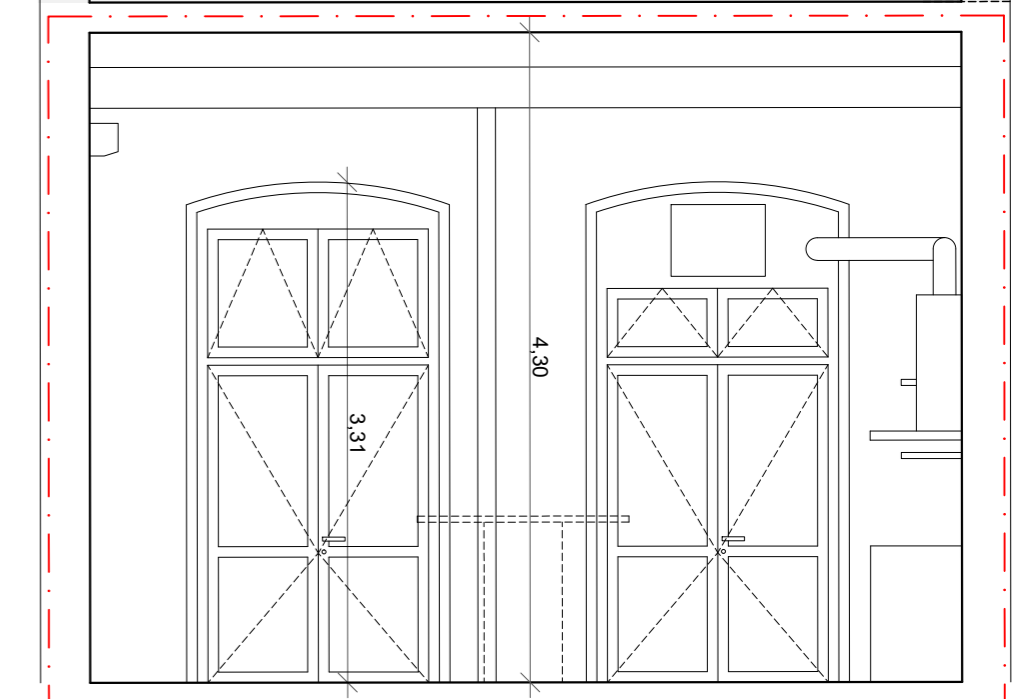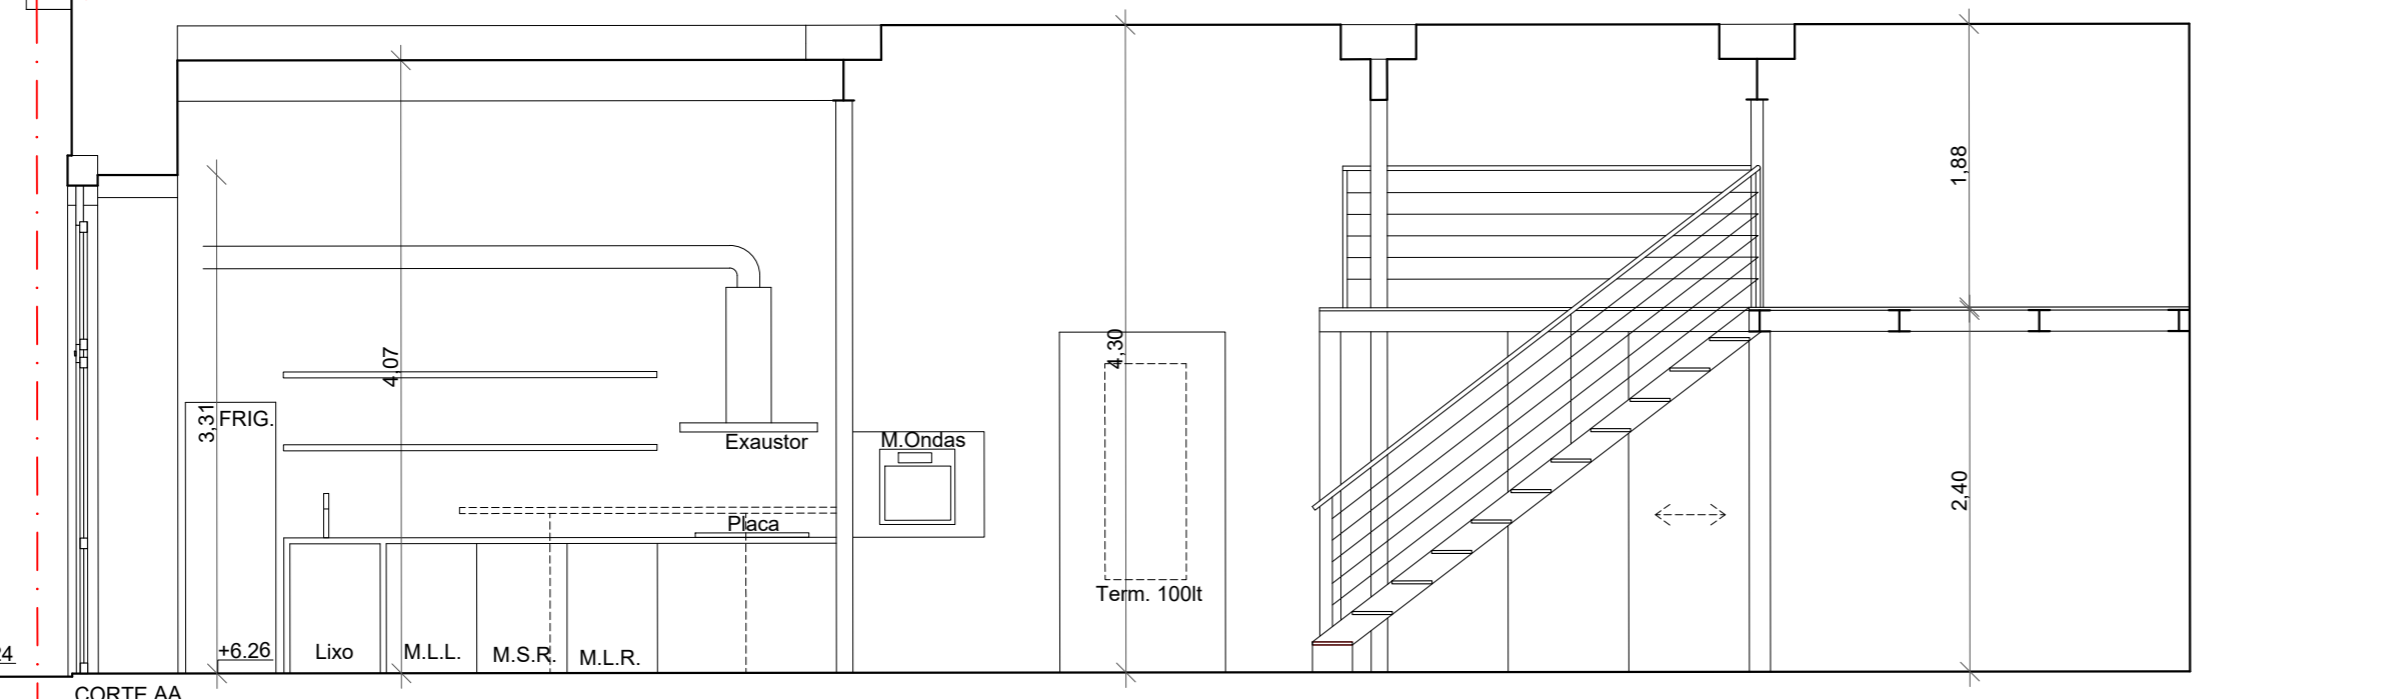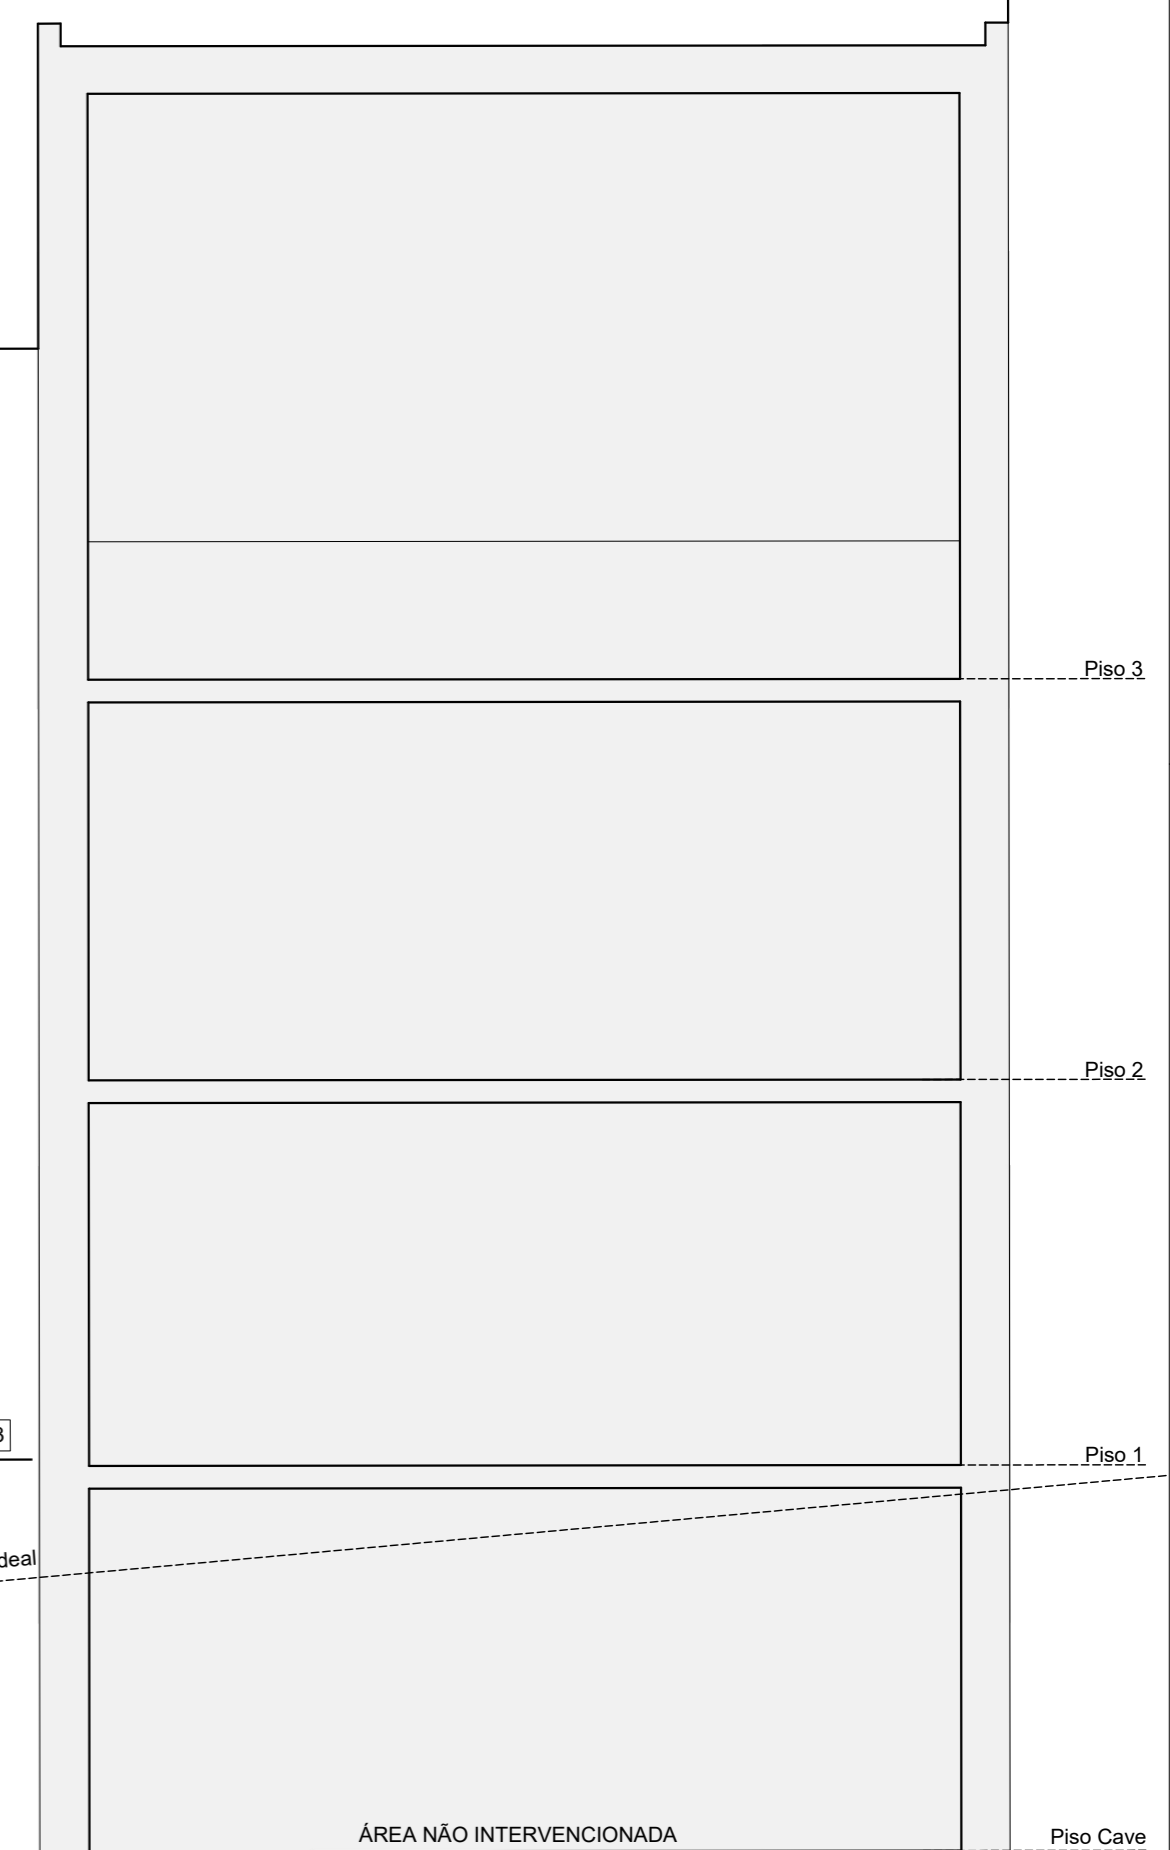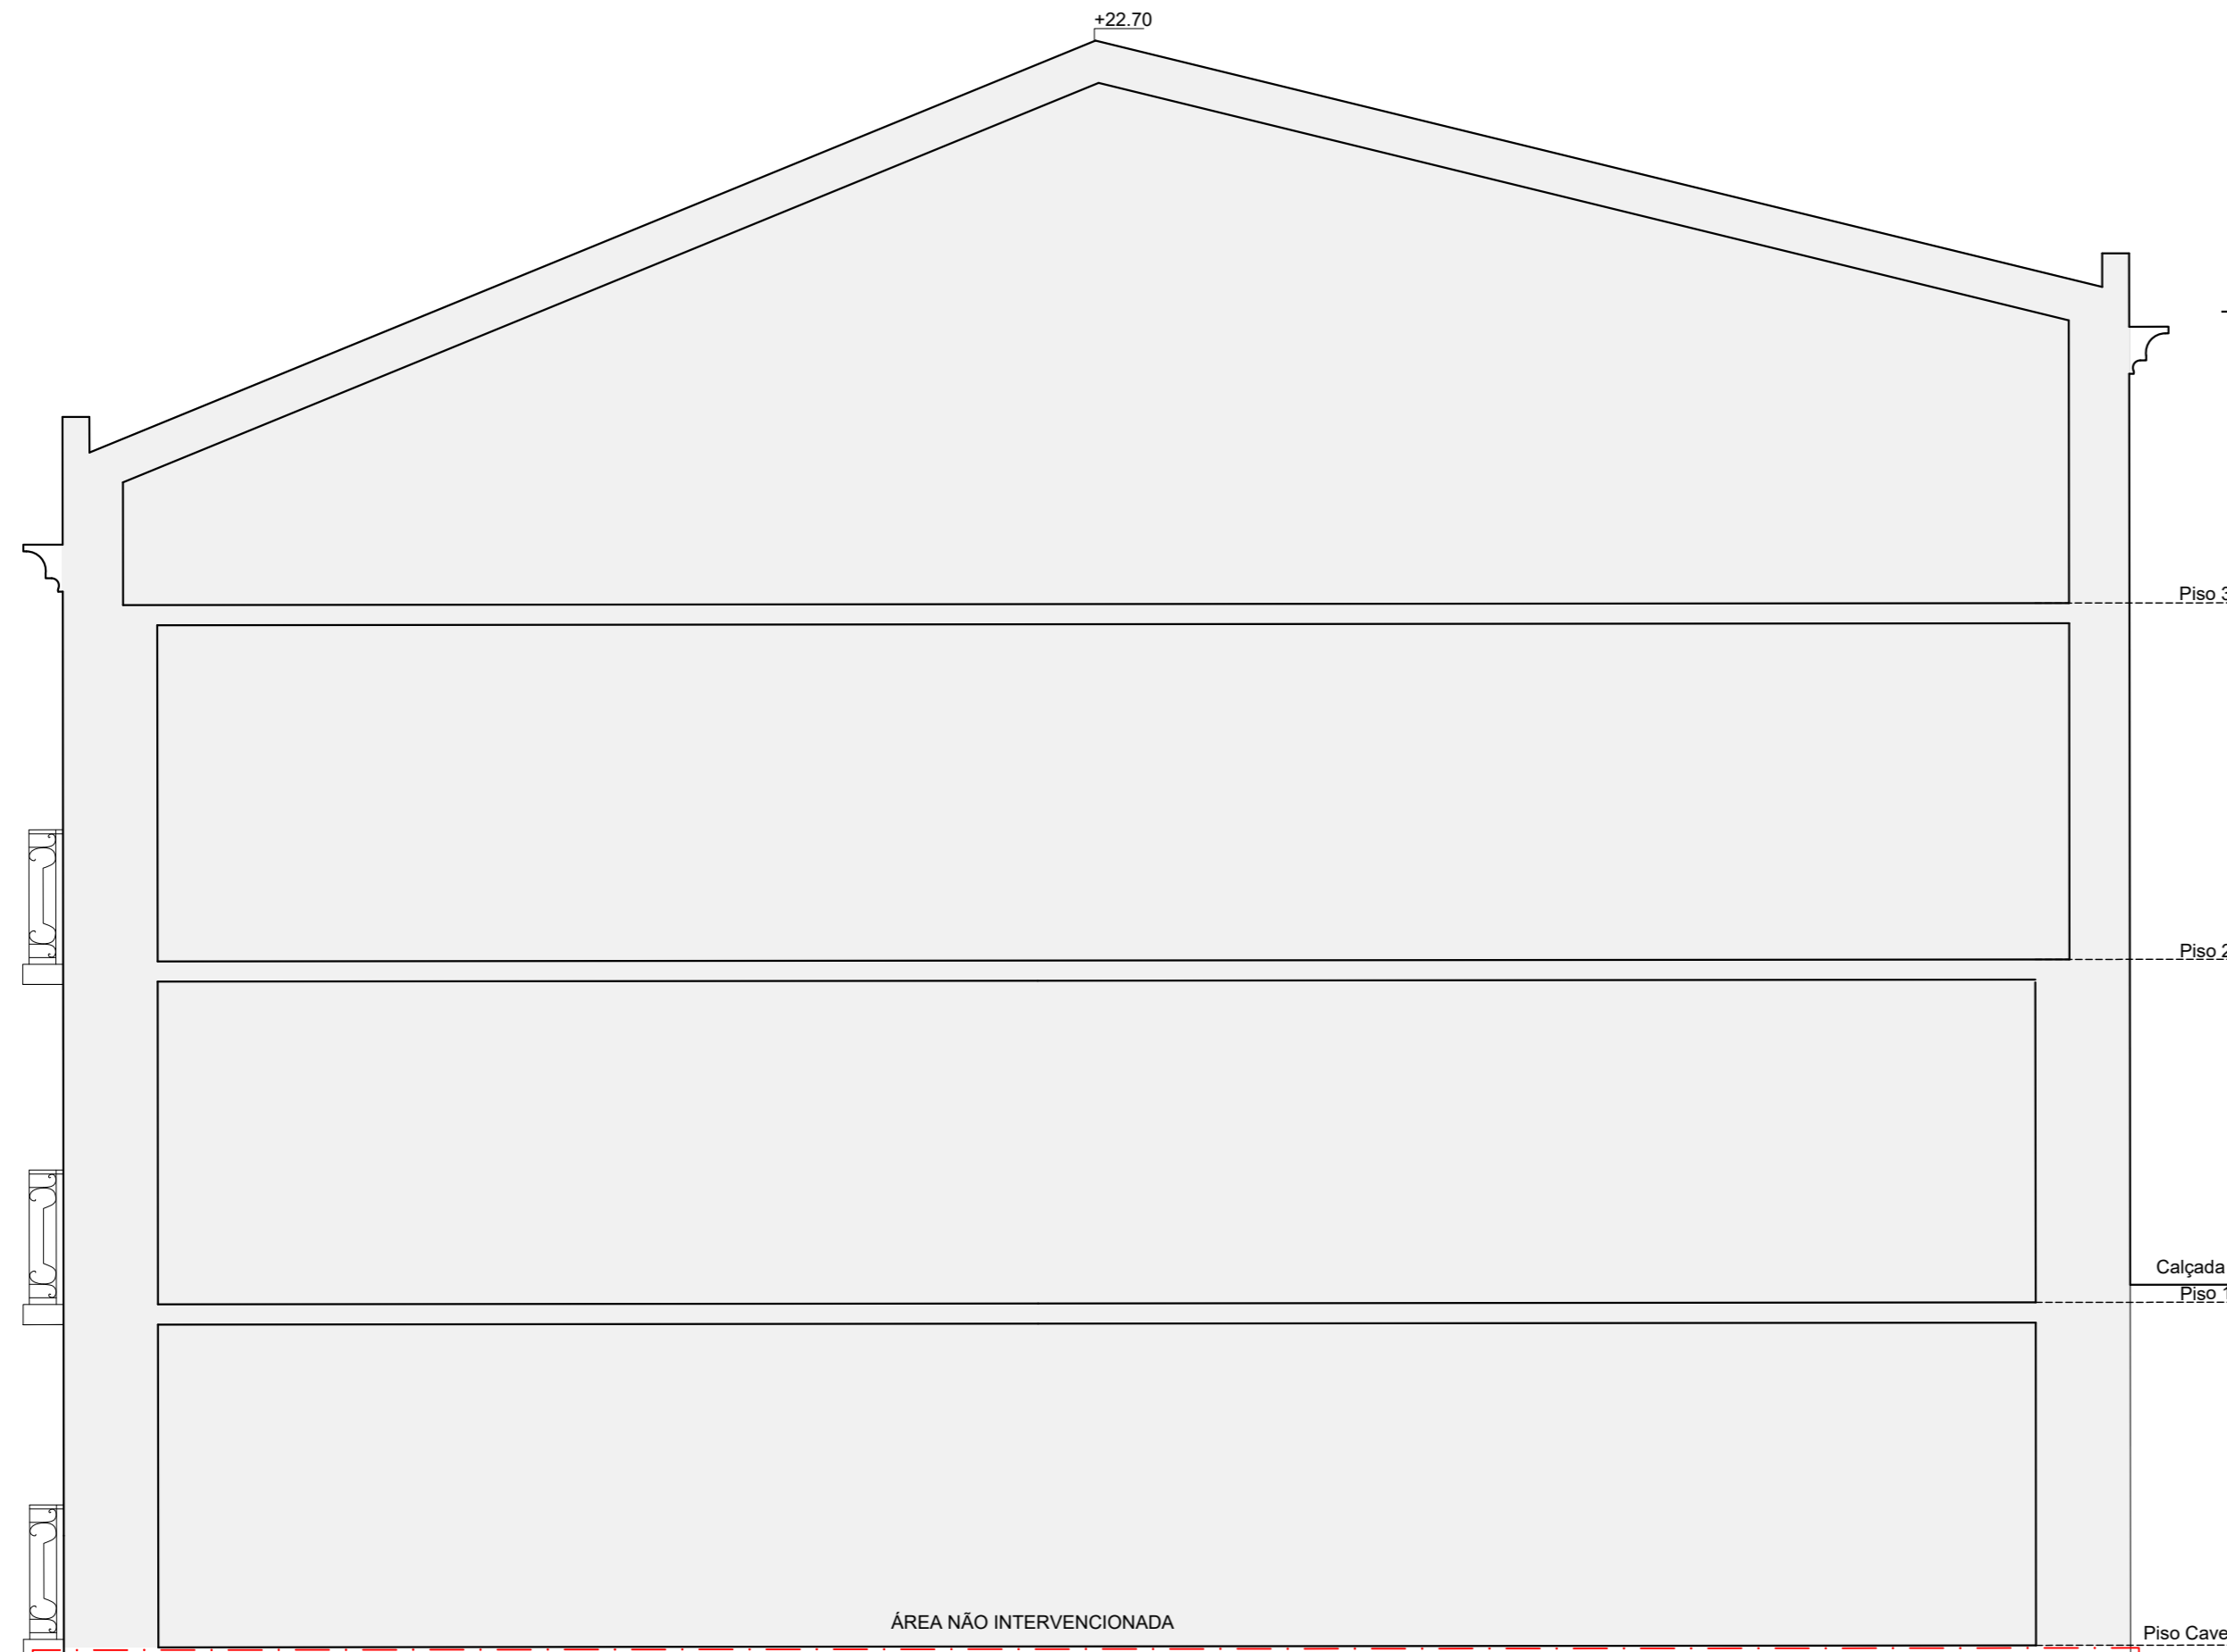


ÁREA INTERVENIONADA - PISO 1, acesso Rua dos Caminhos de Ferro 20 -22

CORTE BB **ÁREA INTERVENIONADA - PISO 1, acesso Rua dos Caminhos de Ferro 20 -22**

ARQUITECTURA E COORDENAÇÃO		REQUERENTE		NÚMERO	
		LISBON HERITAGE LDA		01/25	
PROJECTO		COMUNICAÇÃO PRÉVIA - ALTERAÇÃO À UTILIZAÇÃO		RUA DOS CAMINHOS DE FERRO, 20-22 1100-107 LISBOA	
FASE DO PROJECTO	DATA	ESCALAS	ESPECIALIDADE		
TELAS FINAIS	SETEMBRO 2025	1:50	ARQ		
DESIGNAÇÃO	PROPOSTA - CORTE AA E BB			FOLHA	VERSÃO
				1.03	0

Este desenho é propriedade dos autores e não pode ser reproduzido divulgado ou copiado, no todo ou em parte, sem autorização expressa. Reservados todos os direitos pela legislação em vigor. Decreto-Lei n.º 63/85 de 14 de Março

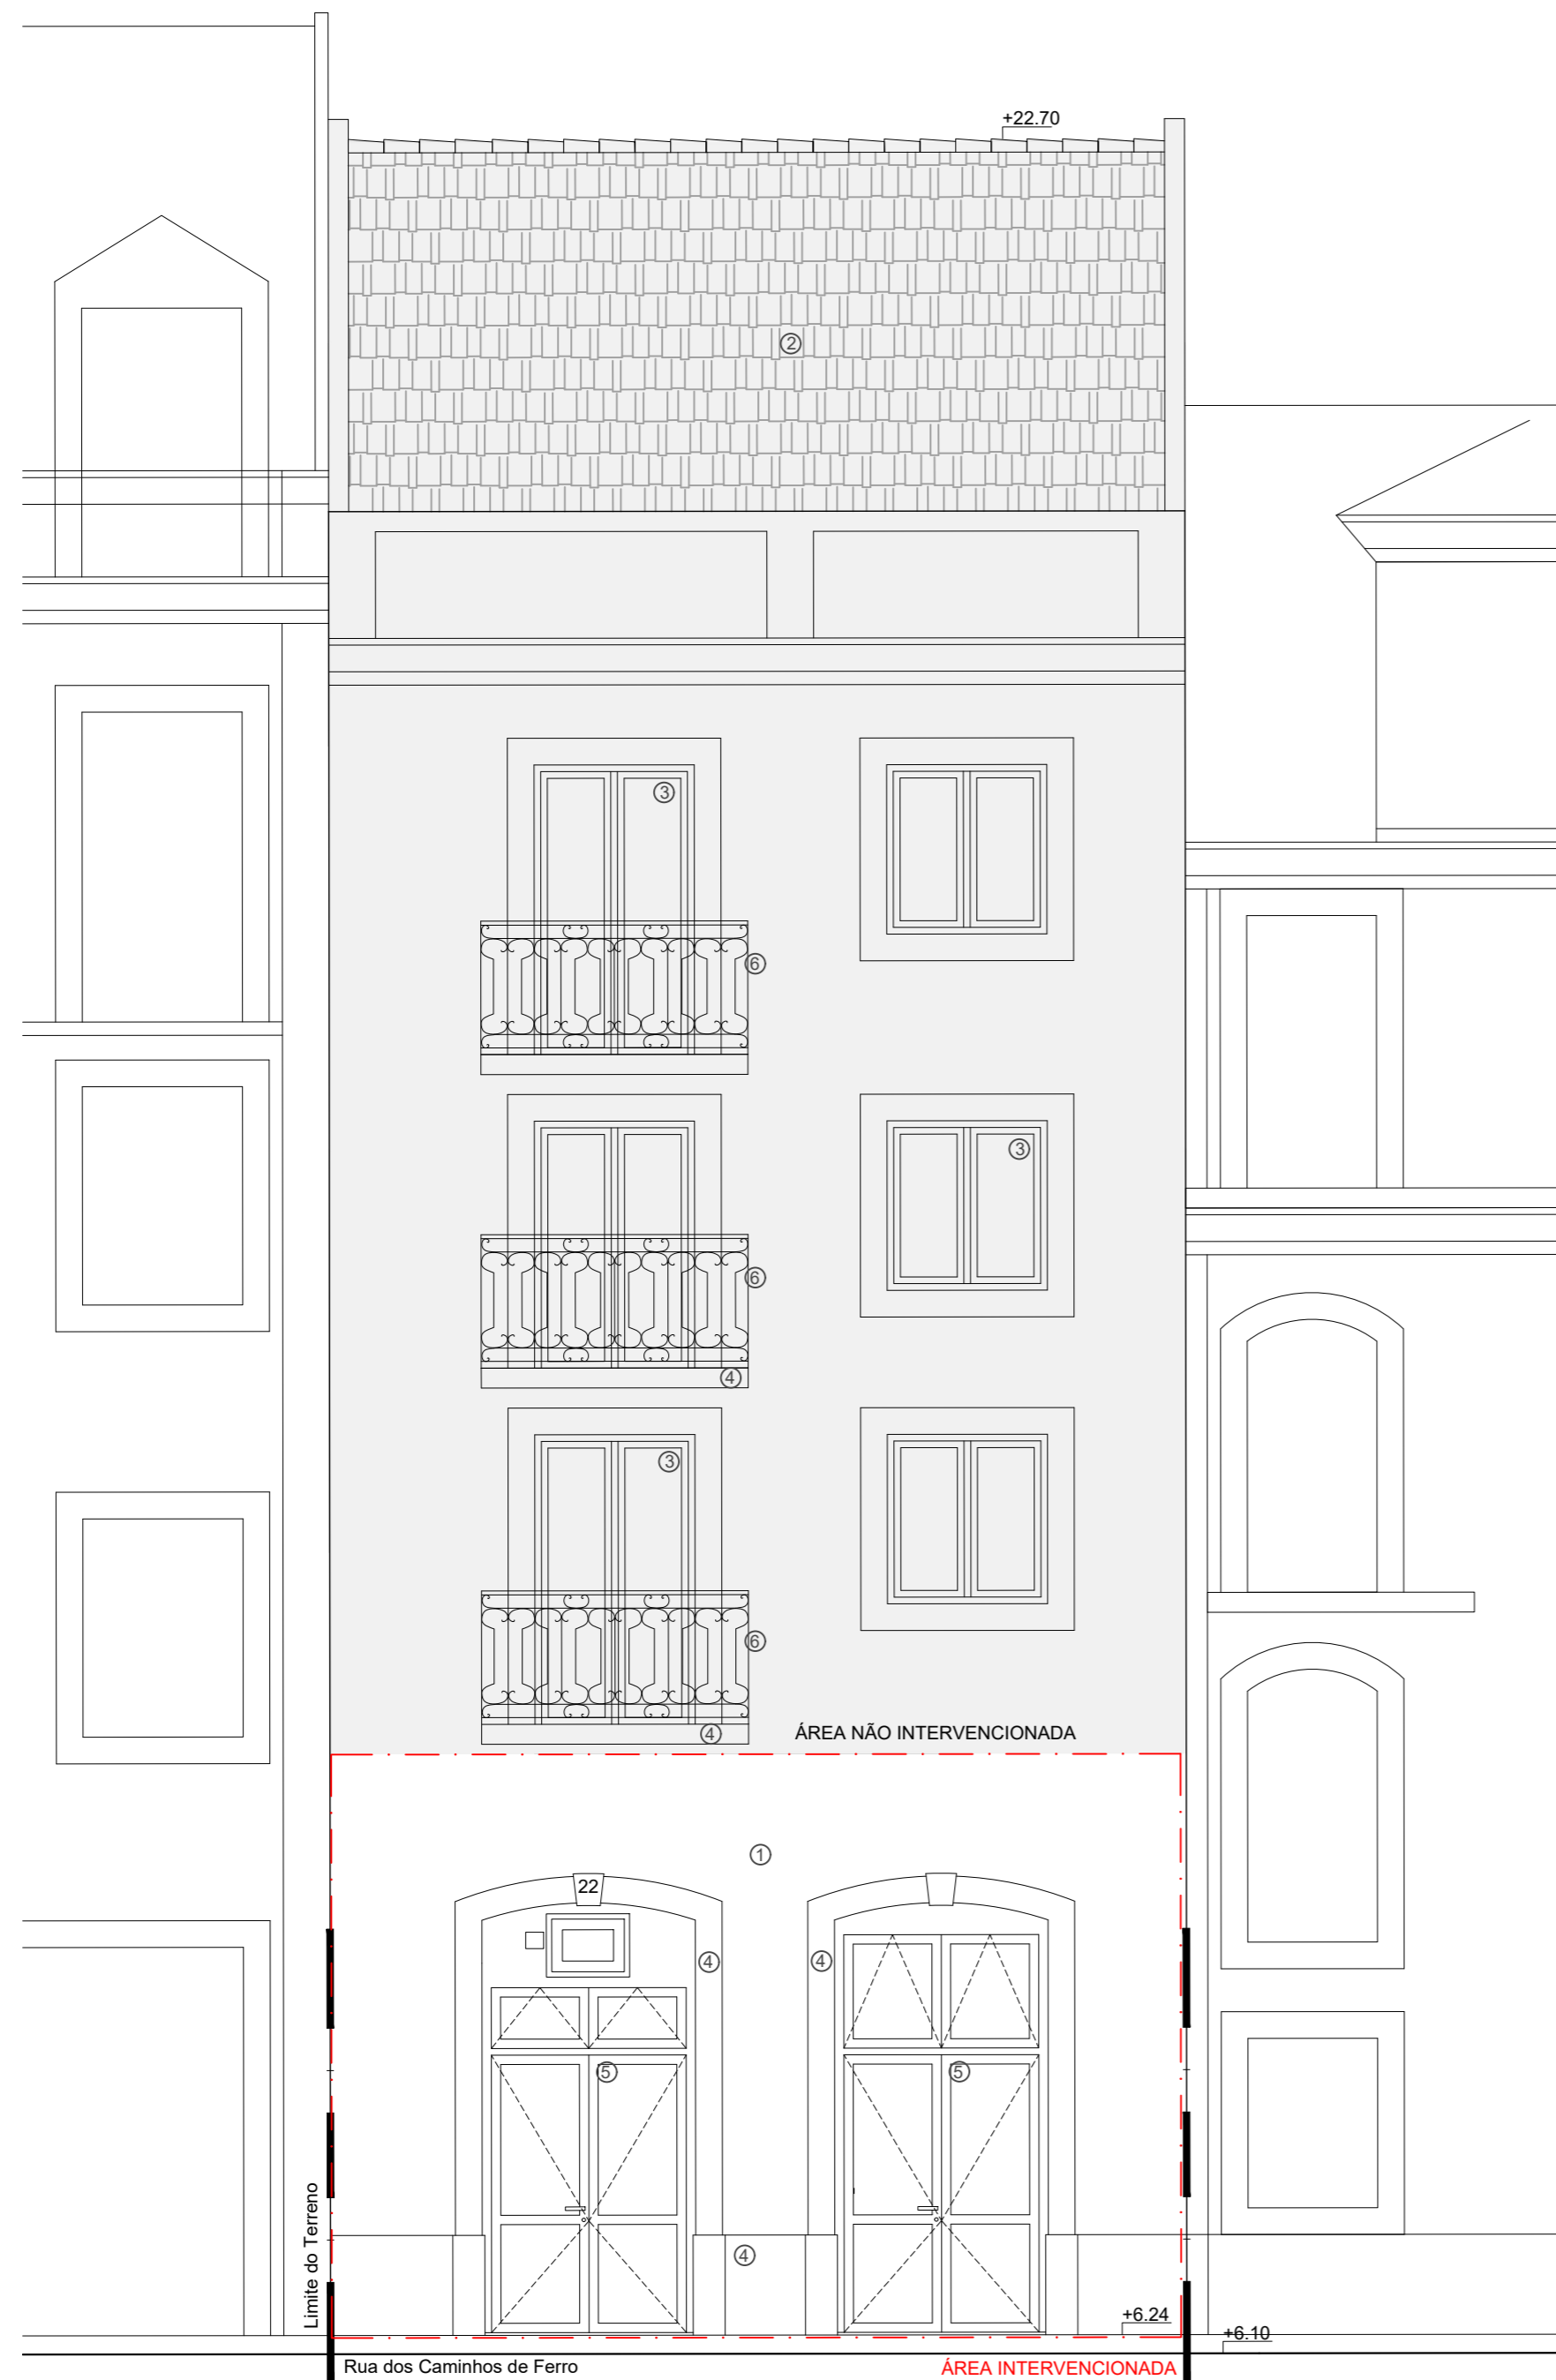

Acabamentos e Revestimentos

Legenda:

- 1 - Reboco pintado com tinta plástica para exteriores de cor creme - existente (não intervenionado);
- 2 - Cobertura em telha cerâmica cor natural - existente (não intervenionado);
- 3 - Vãos existentes com molduras em cantaria de pedra, folhas e bandeiras em alumínio termolacado na cor branca, aros cor verde escuro e vidro duplo incolor - existente (não intervenionado);
- 4 - Pedra de soco e cantarias existente em pedra Lioz, acabamento bujardado - existente (não intervenionado);
- 5 - Porta de entrada em madeira maça a pintado a tinta esmalte cor verde escura - RAL - 6007 e vidro duplo incolor;
- 6 - Guarda em ferro forjado esmaltado a verde escuro RAL - 6007 - existente (não intervenionado);

LISBON HERITAGE LDA

PROJECTO
COMUNICAÇÃO PRÉVIA - ALTERAÇÃO À UTILIZAÇÃO
RUA DOS CAMINHOS DE FERRO, 20-22 | 1100-107 LISBOA

NÚMERO
01/25

FASE DO PROJECTO
TELAS FINAIS

DATA
SETEMBRO 2025


ESCALAS
1:50

ESPECIALIDADE
ARQ






DESIGNAÇÃO
PROPOSTA - ALÇADOS | RUA DOS CAMINHOS DE FERRO
| CALÇADA DO CARDEAL

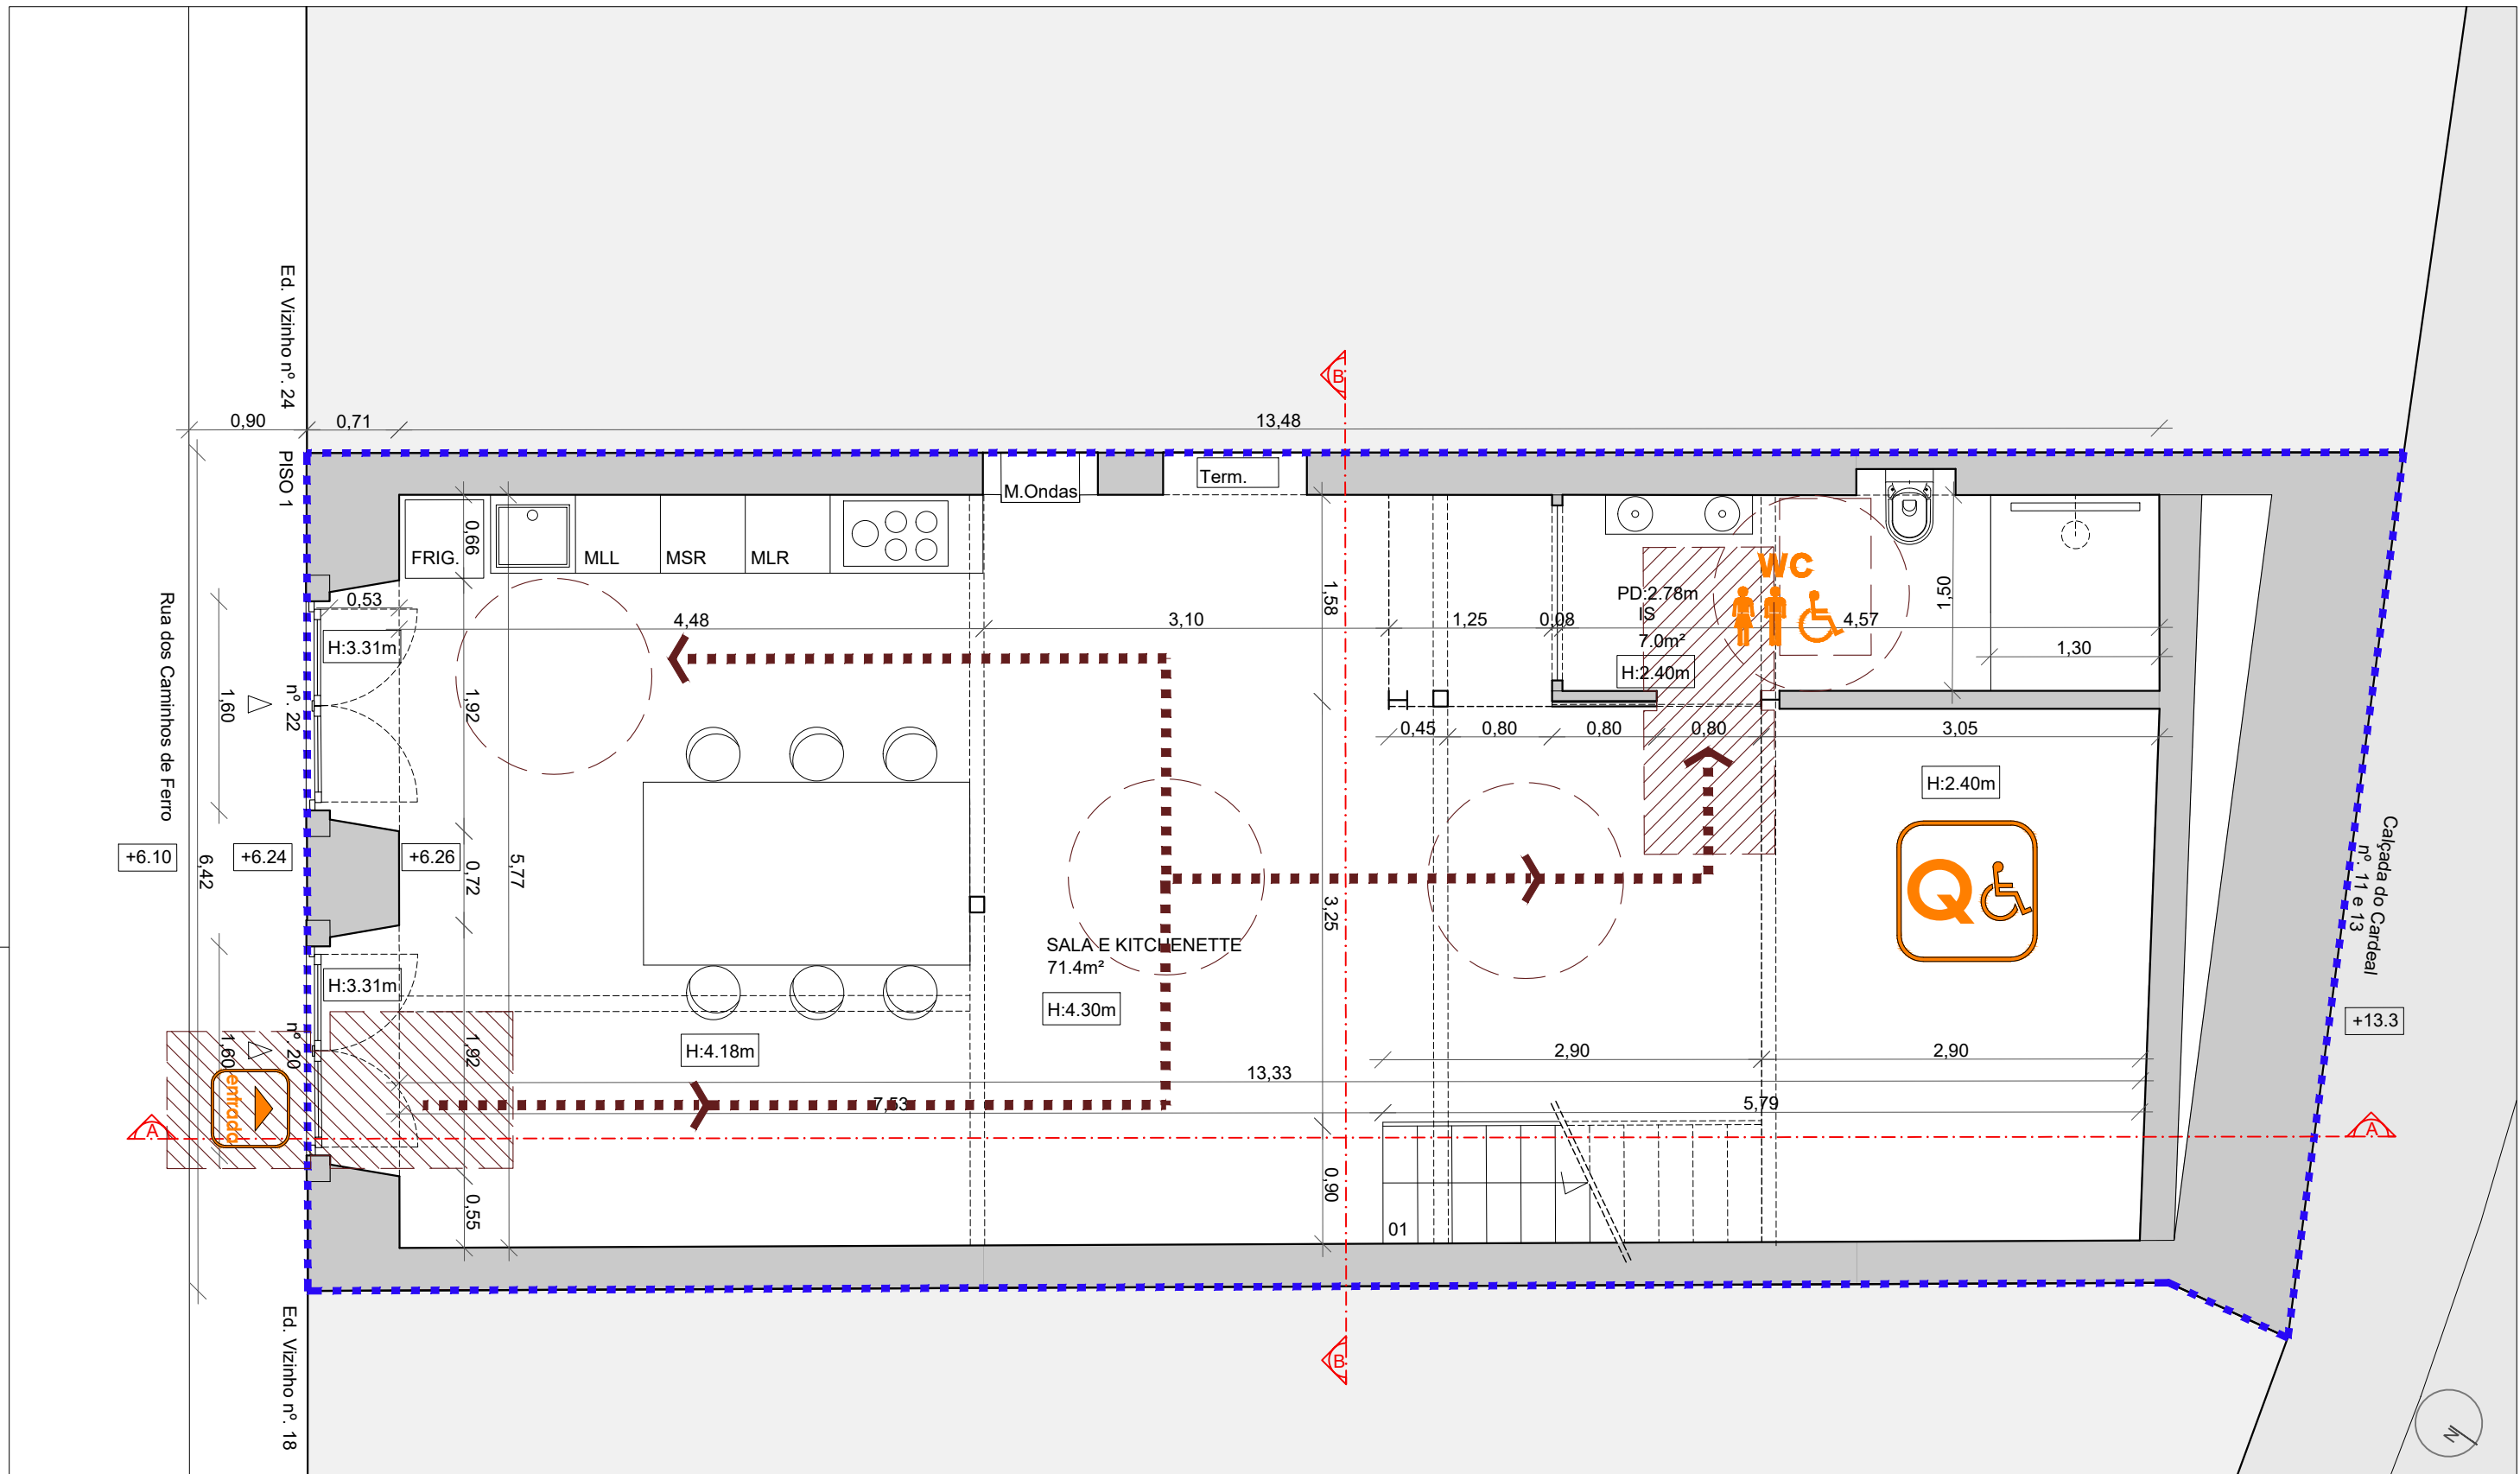FOLHA
1.04

VERSÃO
0



**LEGENDA:
PLANO DE ACESSIBILIDADES**

-  - Percurso Acessível a pessoas de mobilidade condicionada
-  - Zonas de Manobra, Rotação 360°.
-  - Instalação Sanitária adaptada a pessoas de mobilidade condicionada
-  - Quarto adaptado a utentes com mobilidade condicionada
-  - Acesso ao interior do edifício

ARQUITECTURA E COORDENAÇÃO		REQUERENTE	
		LISBON HERITAGE LDA	
PROJECTO		NÚMERO	
COMUNICAÇÃO PRÉVIA - ALTERAÇÃO À UTILIZAÇÃO		01/25	
RUA DOS CAMINHOS DE FERRO, 20-22 1100-107 LISBOA			
FASE DO PROJECTO	DATA	ESCALAS	ESPECIALIDADE
TELAS FINAIS	SETEMBRO 2025	1:50	ARQ
DESIGNAÇÃO		FOLHA	VERSÃO
PROPOSTA - ACESSIBILIDADES - PLANTA DO PISO 1 - TÉRREO		2.01	0

Este desenho é propriedade dos autores e não pode ser reproduzido, divulgado ou copiado, no todo ou em parte, sem autorização expressa. Reservados todos os direitos pela legislação em vigor. Decreto-Lei n.º 63/85 de 14 de Março