


# BAHUTO

EDIFÍCIO HABITACIONAL

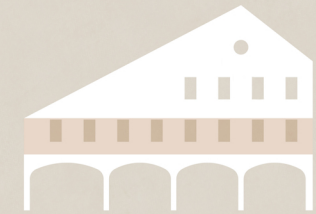

APARTAMENTO B  
PISO 01


TIPOLOGIA T3

ÁREA BRUTA  
153.74 m<sup>2</sup>

ÁREA BRUTA PRIVATIVA  
141.04 m<sup>2</sup>

ÁREA BRUTA EXTERIOR  
16.85 m<sup>2</sup>

ESTACIONAMENTO  
1

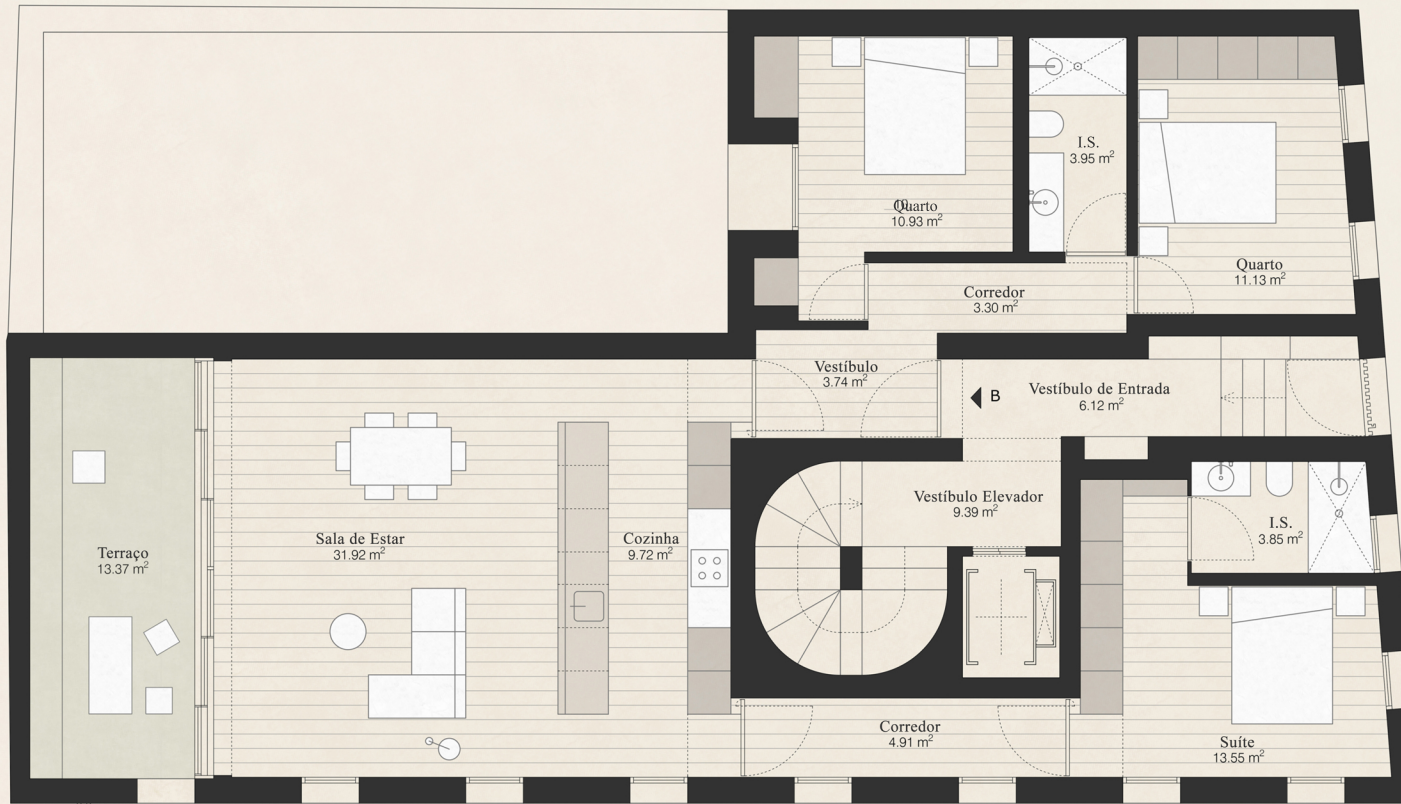

PISO 01