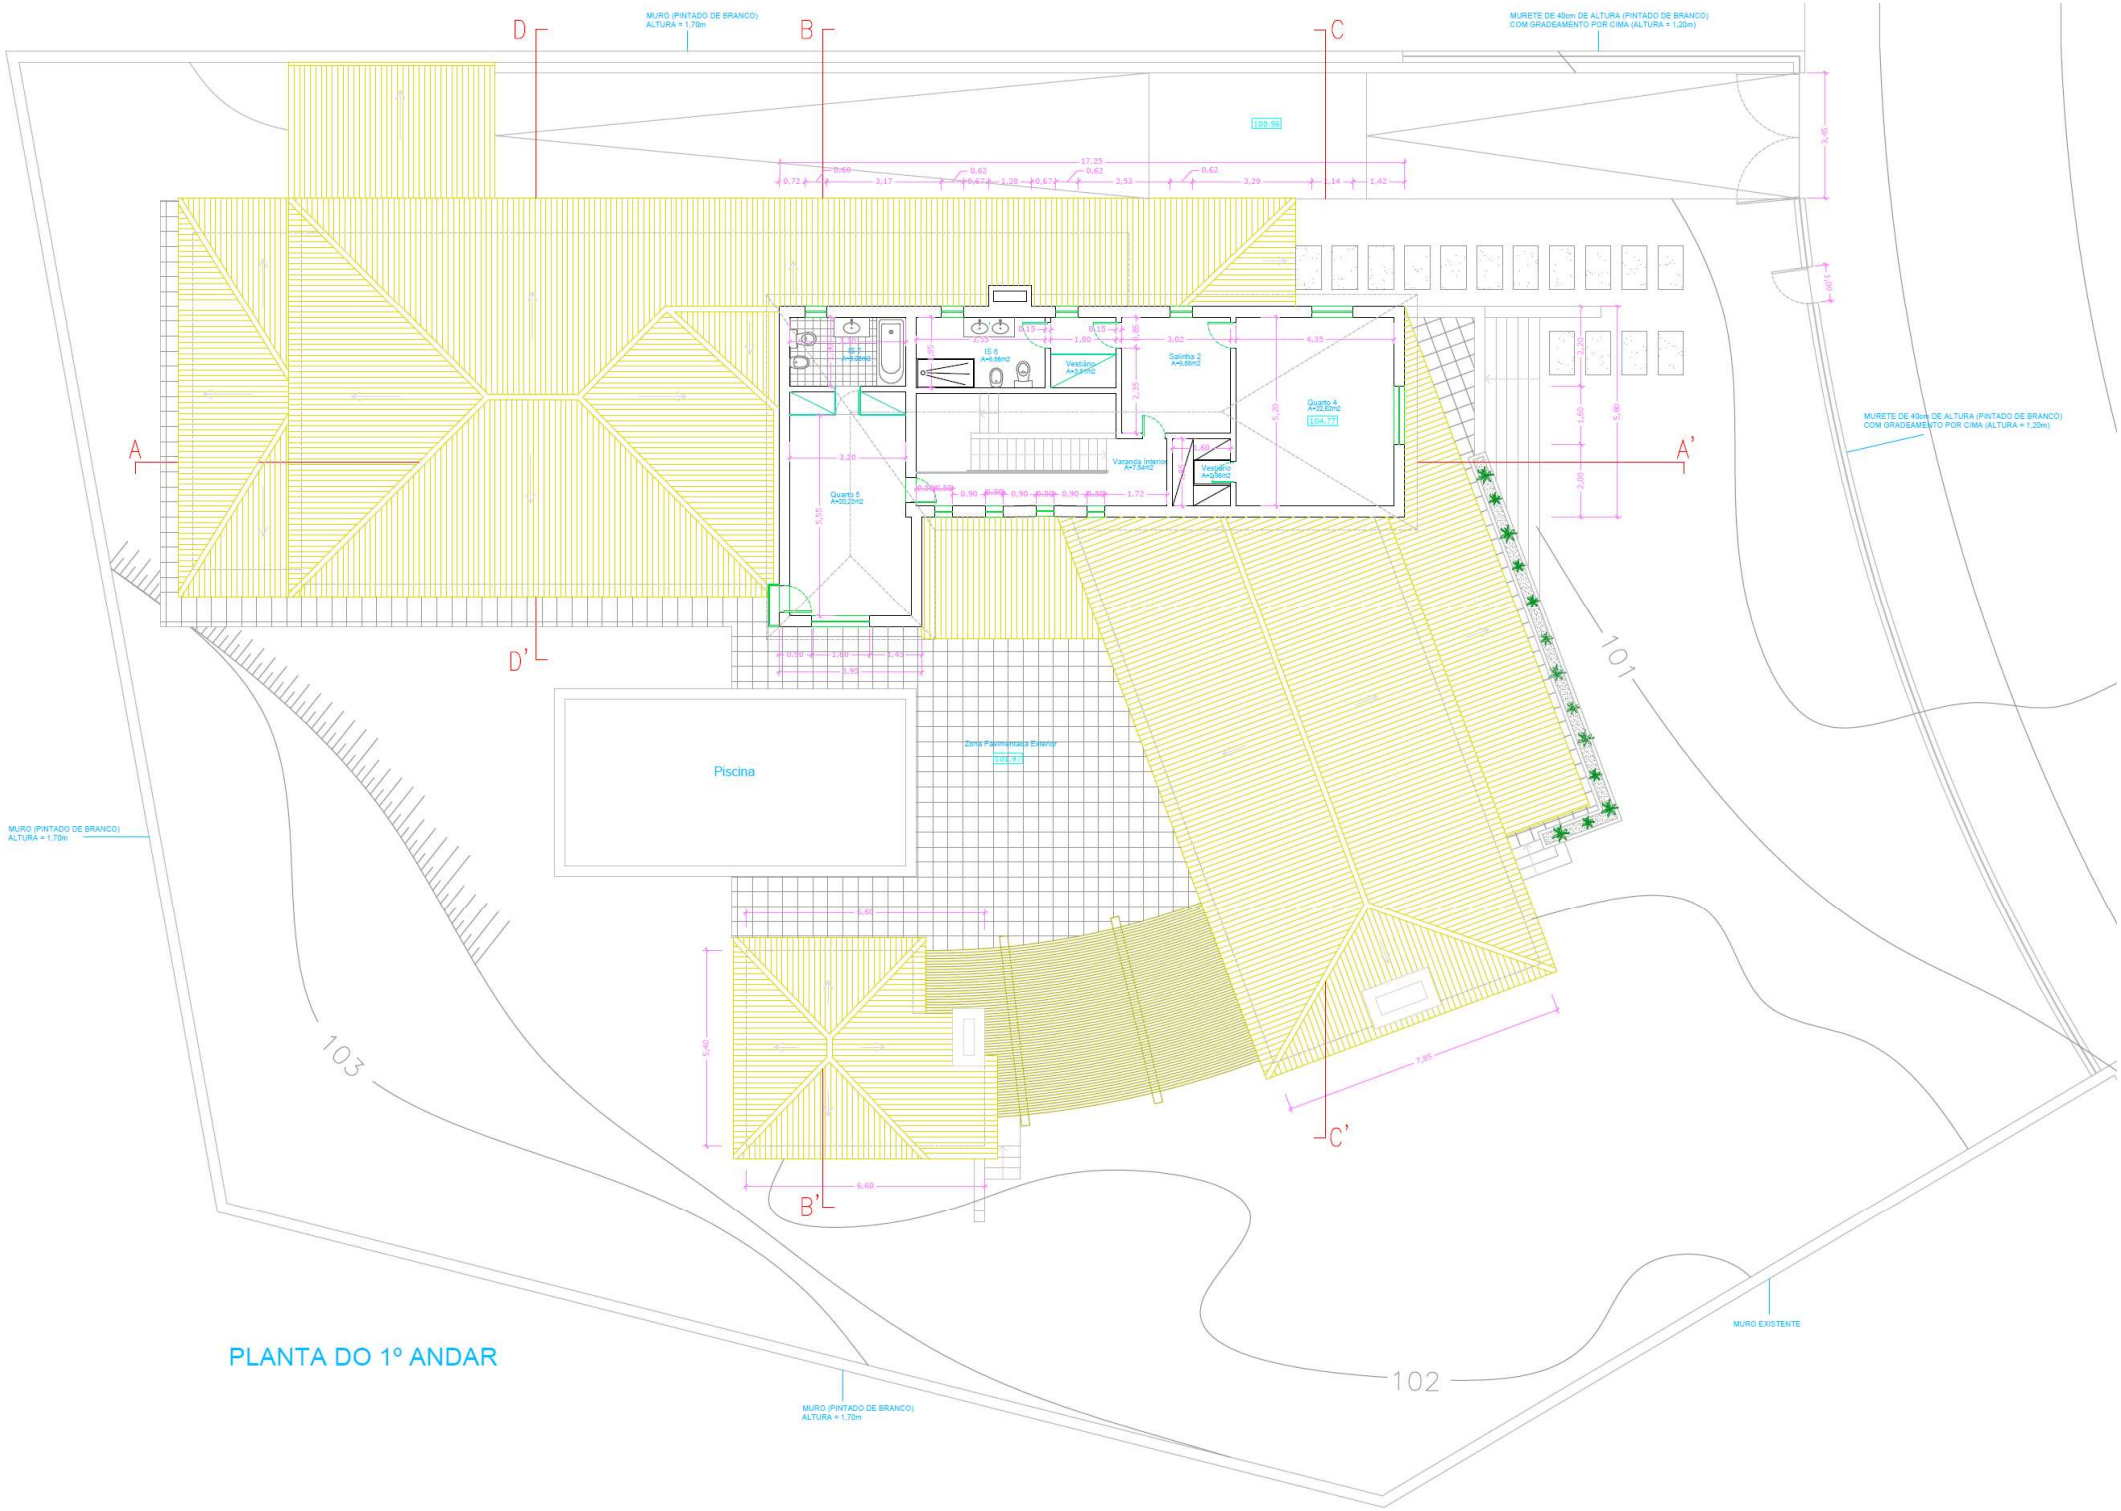

PLANTA DO 1º ANDAR