



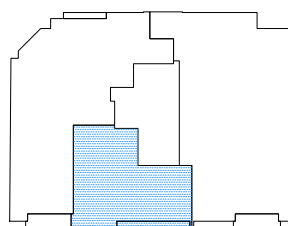

NATURA

EDIFÍCIO

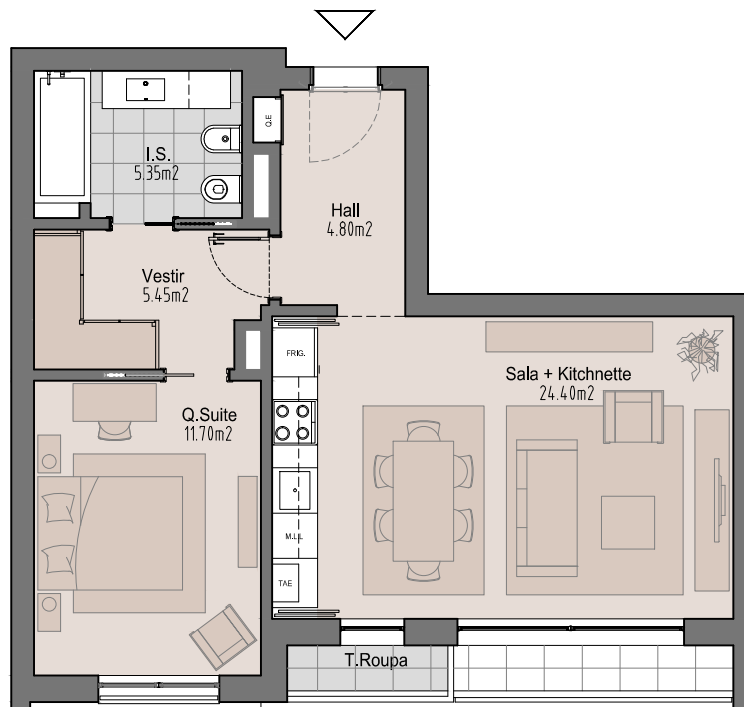

ESCALA 1/100

TIPOLOGIA T1 A	PISO TIPO
ÁREA BRUTA PRIVATIVA	62,50m ²
ÁREA VARANDAS / TERRAÇOS	2,80m ²
TOTAL	68,30m²
ESTACIONAMENTO	1
ARRECADAÇÃO	1

As áreas indicadas são aproximadas. Poderá haver alterações em consequência da construção. O mobiliário e a decoração apresentados são meramente indicativos não constituindo documento contratual. The areas shown are approximate. They may be changes as a result of construction. The furniture and decor are indicative presented does not constitute a contractual document.