





# NATURA

EDIFÍCIO

Promoção / Development

# FORUS

PREMIUM PROJECTS

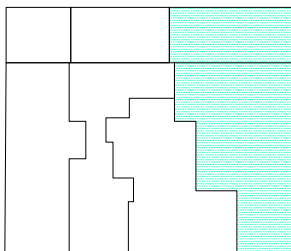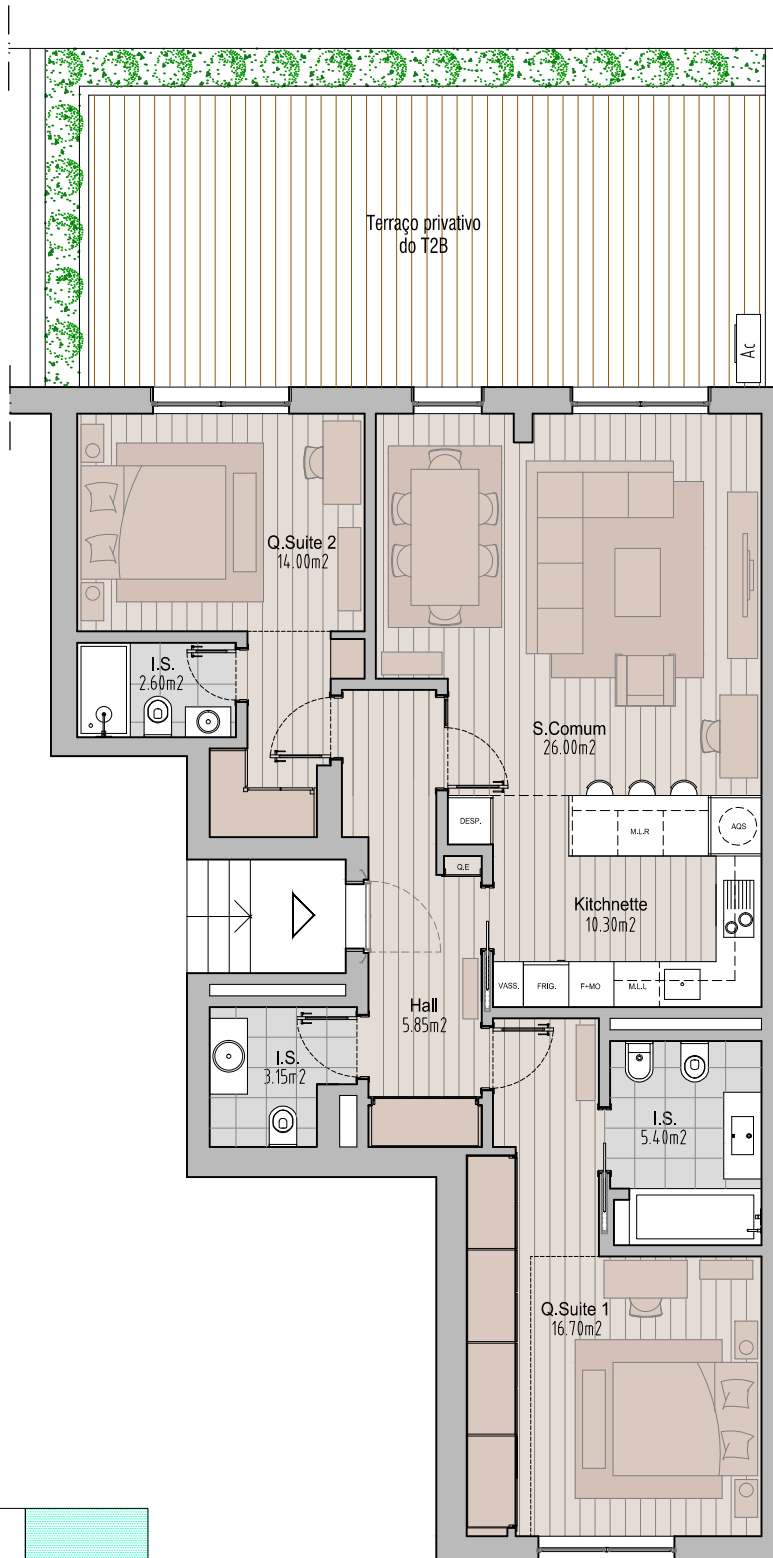

As áreas indicadas são aproximadas. Poderá haver alterações em consequência da construção. O mobiliário e a decoração apresentados são meramente indicativos não constituindo documento contratual.  
The areas shown are approximate. They may be changes as a result of construction. The furniture and decor are indicative presented does not constitute a contractual document.

TIPOLOGIA T2 B	PISO 0
ÁREA BRUTA PRIVATIVA	107,00m <sup>2</sup>
ÁREA TERRAÇO	35,50m <sup>2</sup>
<b>TOTAL</b>	<b>142,50m<sup>2</sup></b>
ESTACIONAMENTO	2
ARRECADAÇÃO	1