



PR 01	PLANTA BAIXA DISTRIBUCIÓ
Proyecto XXXX	
Situación Almatret	
Promotor Neus	
Arquitecto Técnico Renato Bustos Marín_col. 680 Arquitecto Jorge Salinas Lamua Col.59175-0 (COAC) Carrer Camp de Mart 13, PB 25006 (Lleida) 973981070 / oficina@arquilleida.com	
Fecha ene 22	
Escala 1-50	 Referencia XXX

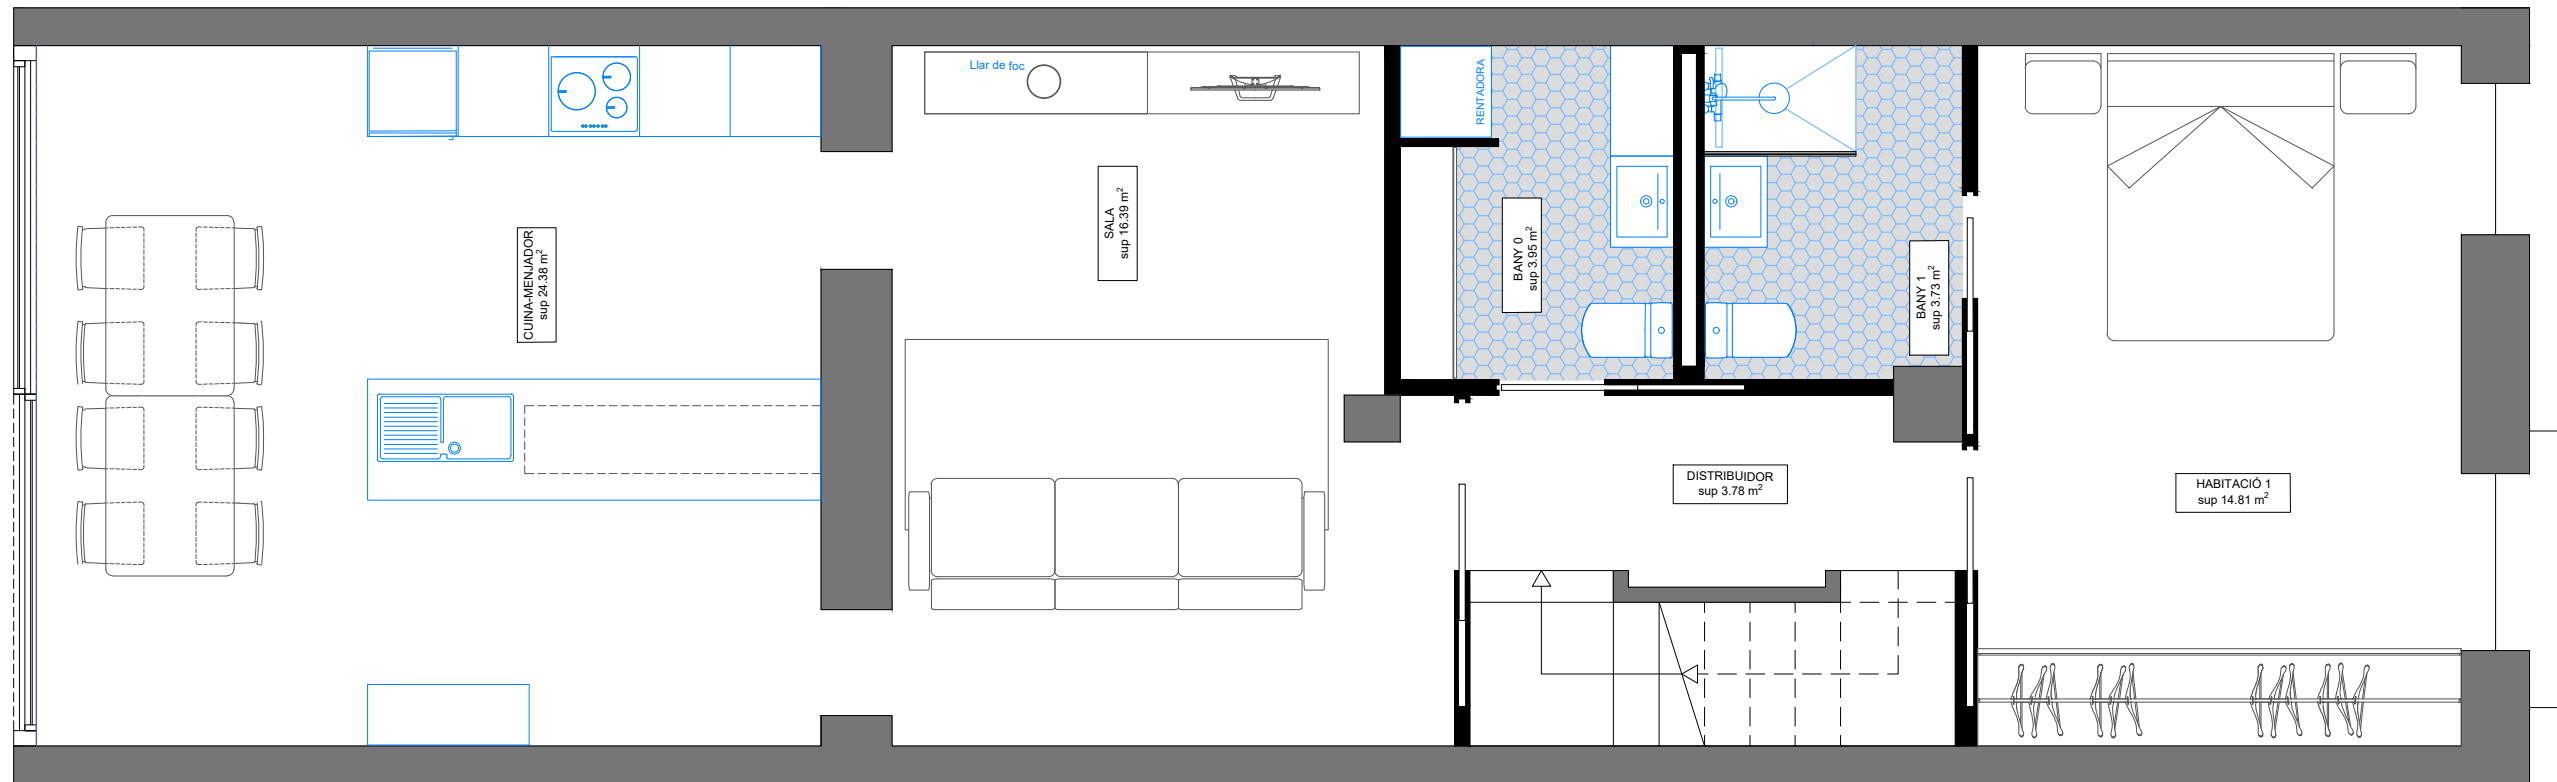

PR 02	PLANTA 1 DISTRIBUCIÓ
Proyecto XXXX	
Situación Almatret	
Promotor Neus	
Arquitecto Técnico Renato Bustos Marín_col. 680 Arquitecto Jorge Salinas Lamua Col.59175-0 (COAC) Carrer Camp de Mart 13, PB 25006 (Lleida) 973981070 / oficina@arquilleida.com	
Fecha ene 22	
Escala 1-50	 Referència XXX

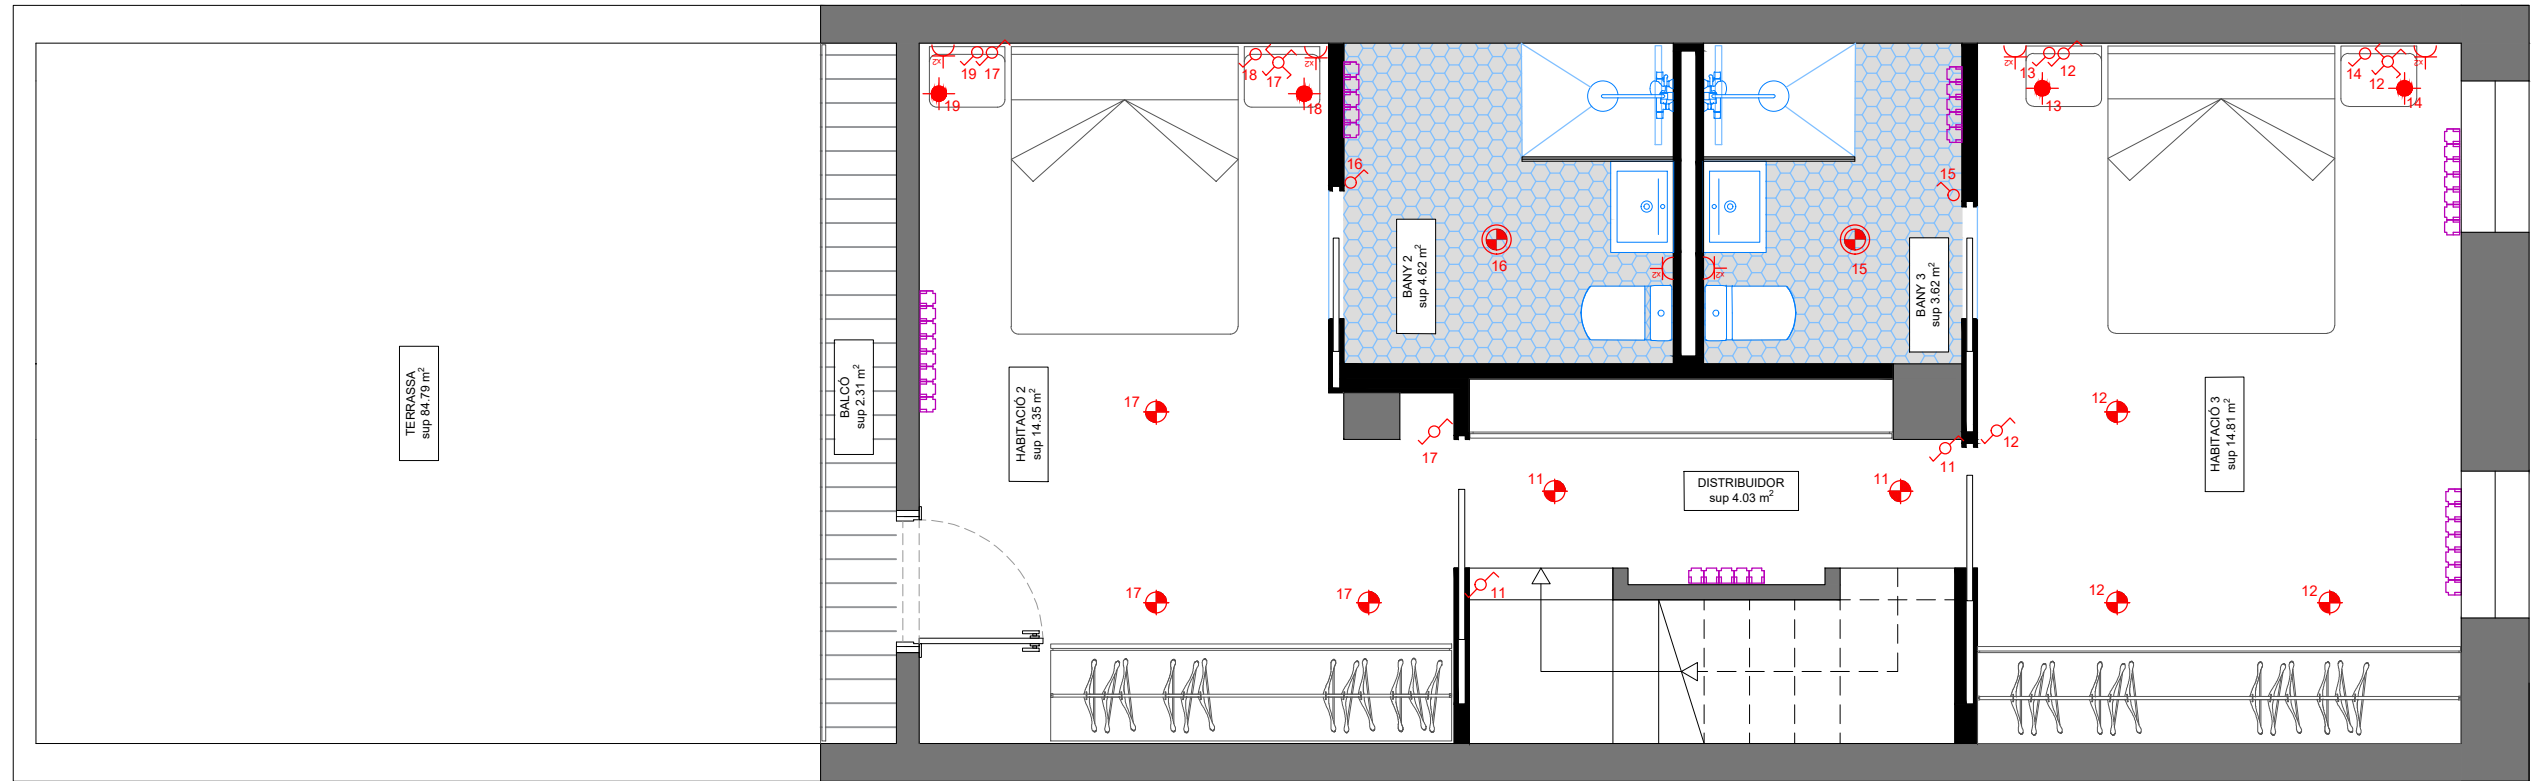

**PR
03**

**PLANTA 2
DISTRIBUCIÓ**

Proyecto
XXXX

Situación
Almatret

Promotor
Neus

Arquitecto Técnico
Renato Bustos Marín_col. 680
Arquitecto
Jorge Salinas Lamua
Col.59175-0 (COAC)
Carrer Camp de Mart 13, PB
25006 (Lleida)
973981070 / oficina@arquilleida.com


Fecha
ene 22




Escala
1-50


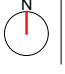


Referencia
XXX

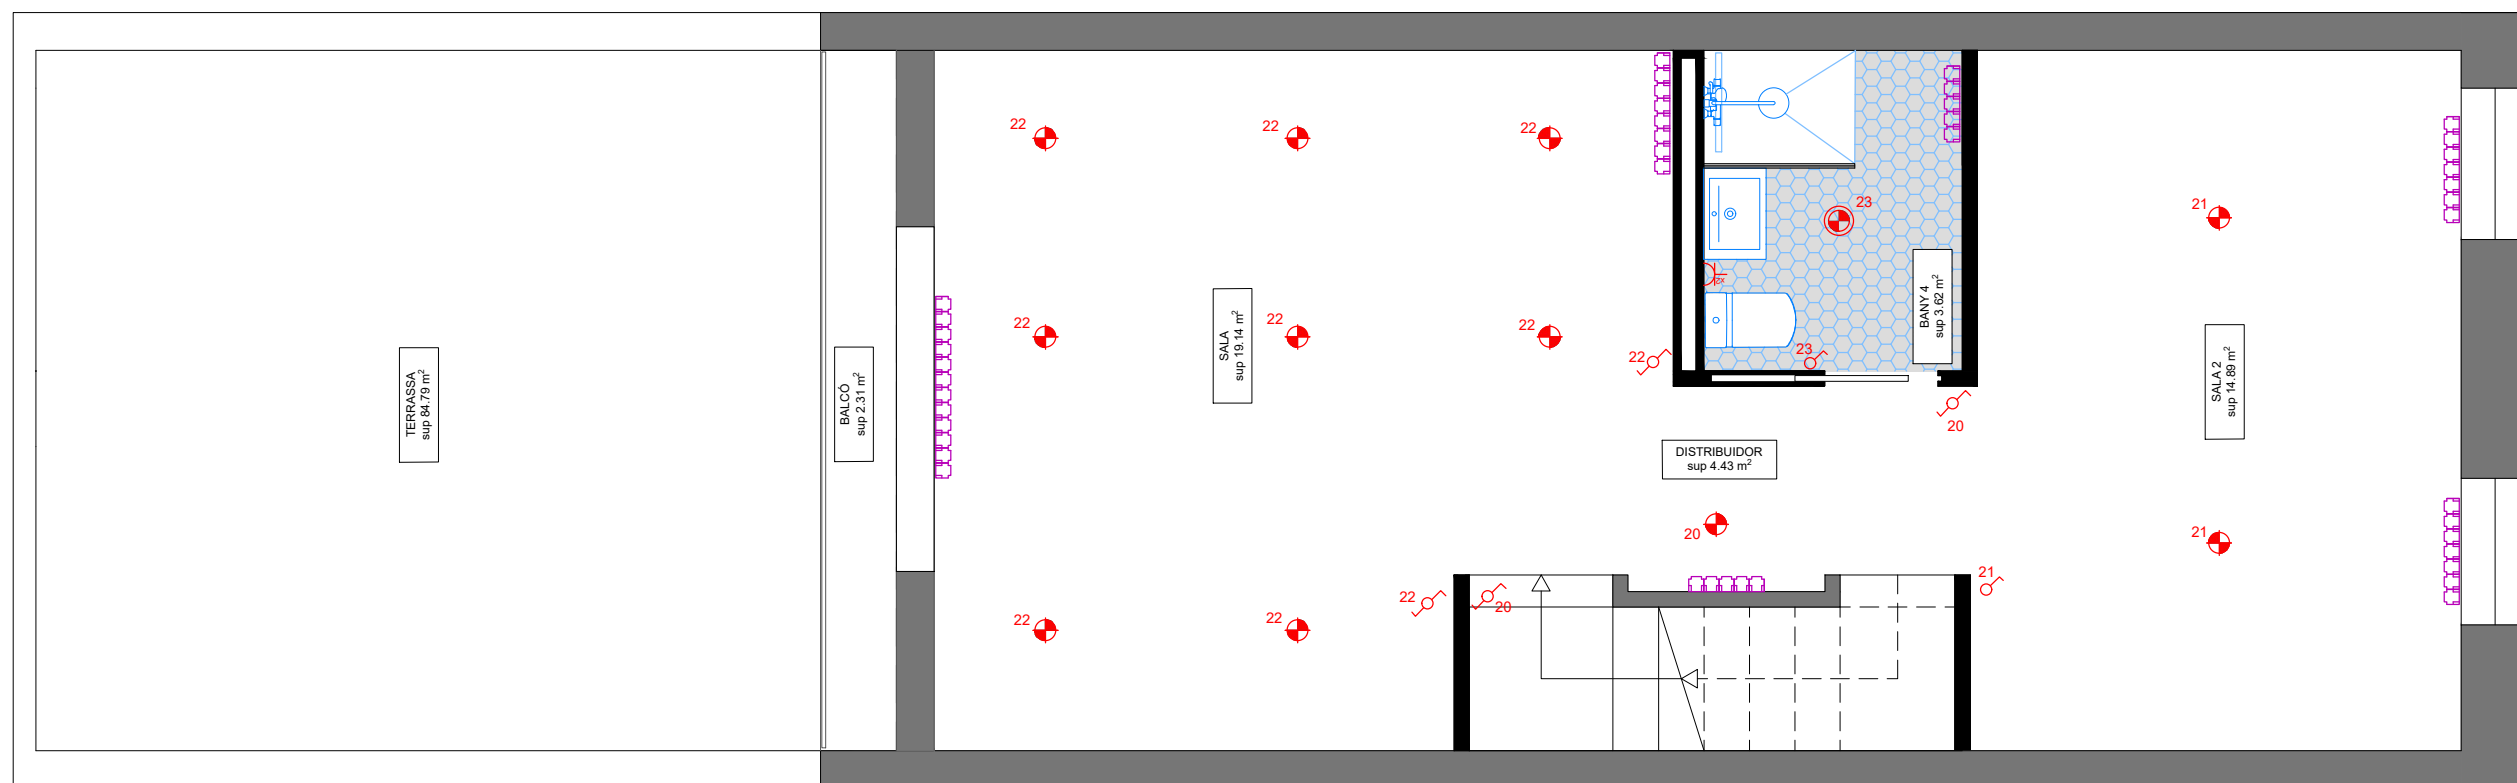

PR 04	PLANTA SC DISTRIBUCIÓ
Proyecto XXXX	
Situación Almatret	
Promotor Neus	
Arquitecto Técnico Renato Bustos Marín_col. 680 Arquitecto Jorge Salinas Lamua Col.59175-0 (COAC) Carrer Camp de Mart 13, PB 25006 (Lleida) 973981070 / oficina@arquilleida.com	
Fecha ene 22	
Escala 1-50	 Referència XXX

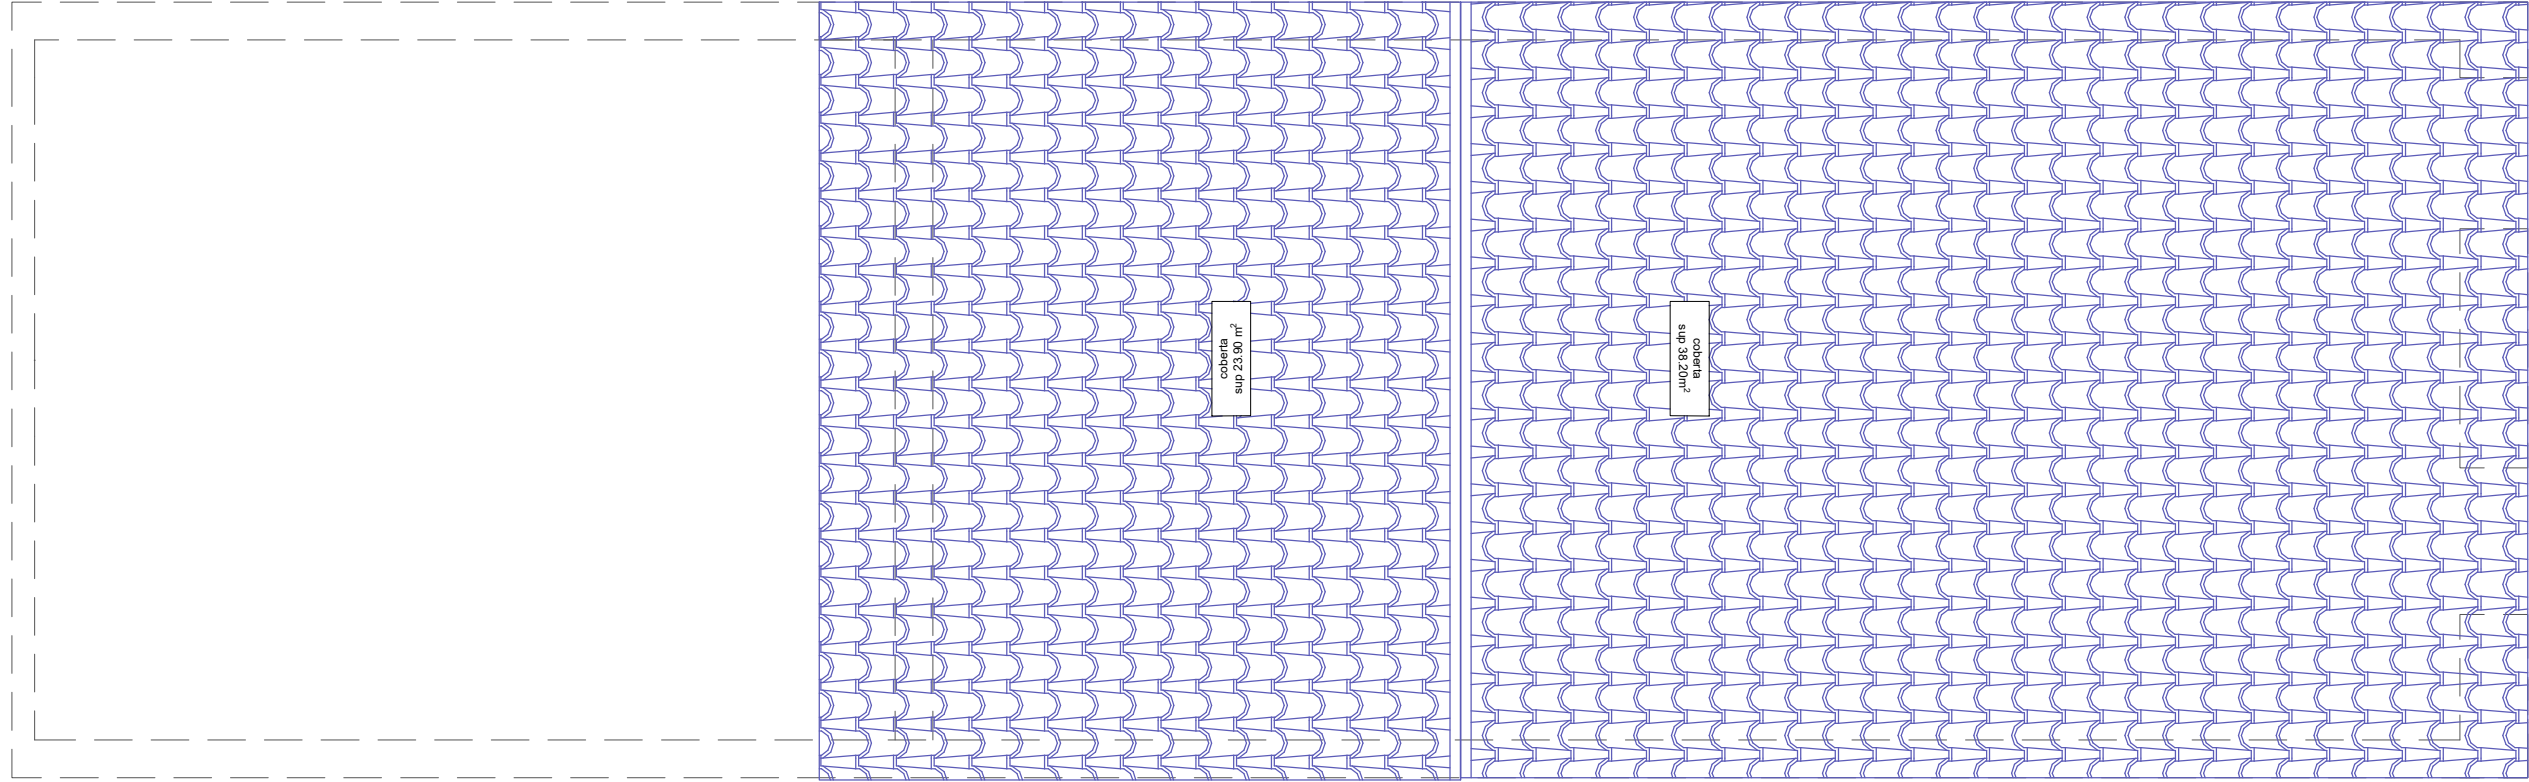

PR 05	PLANTA COBERTA DISTRIBUCIÓ
Proyecto XXXX	
Situación Almatret	
Promotor Neus	
Arquitecto Técnico Renato Bustos Marín_col. 680 Arquitecto Jorge Salinas Lamua Col.59175-0 (COAC) Carrer Camp de Mart 13, PB 25006 (Lleida) 973981070 / oficina@arquilleida.com	
Fecha ene 22	
Escala 1-50	 Referencia XXX