


Este desenhito não pode ser reproduzido, divulgado ou no todo ou em parte, sem autorização expressa. Reservados todos os direitos pela legislação em vigor, Dec-Lei 63/85 de 14 de Março.

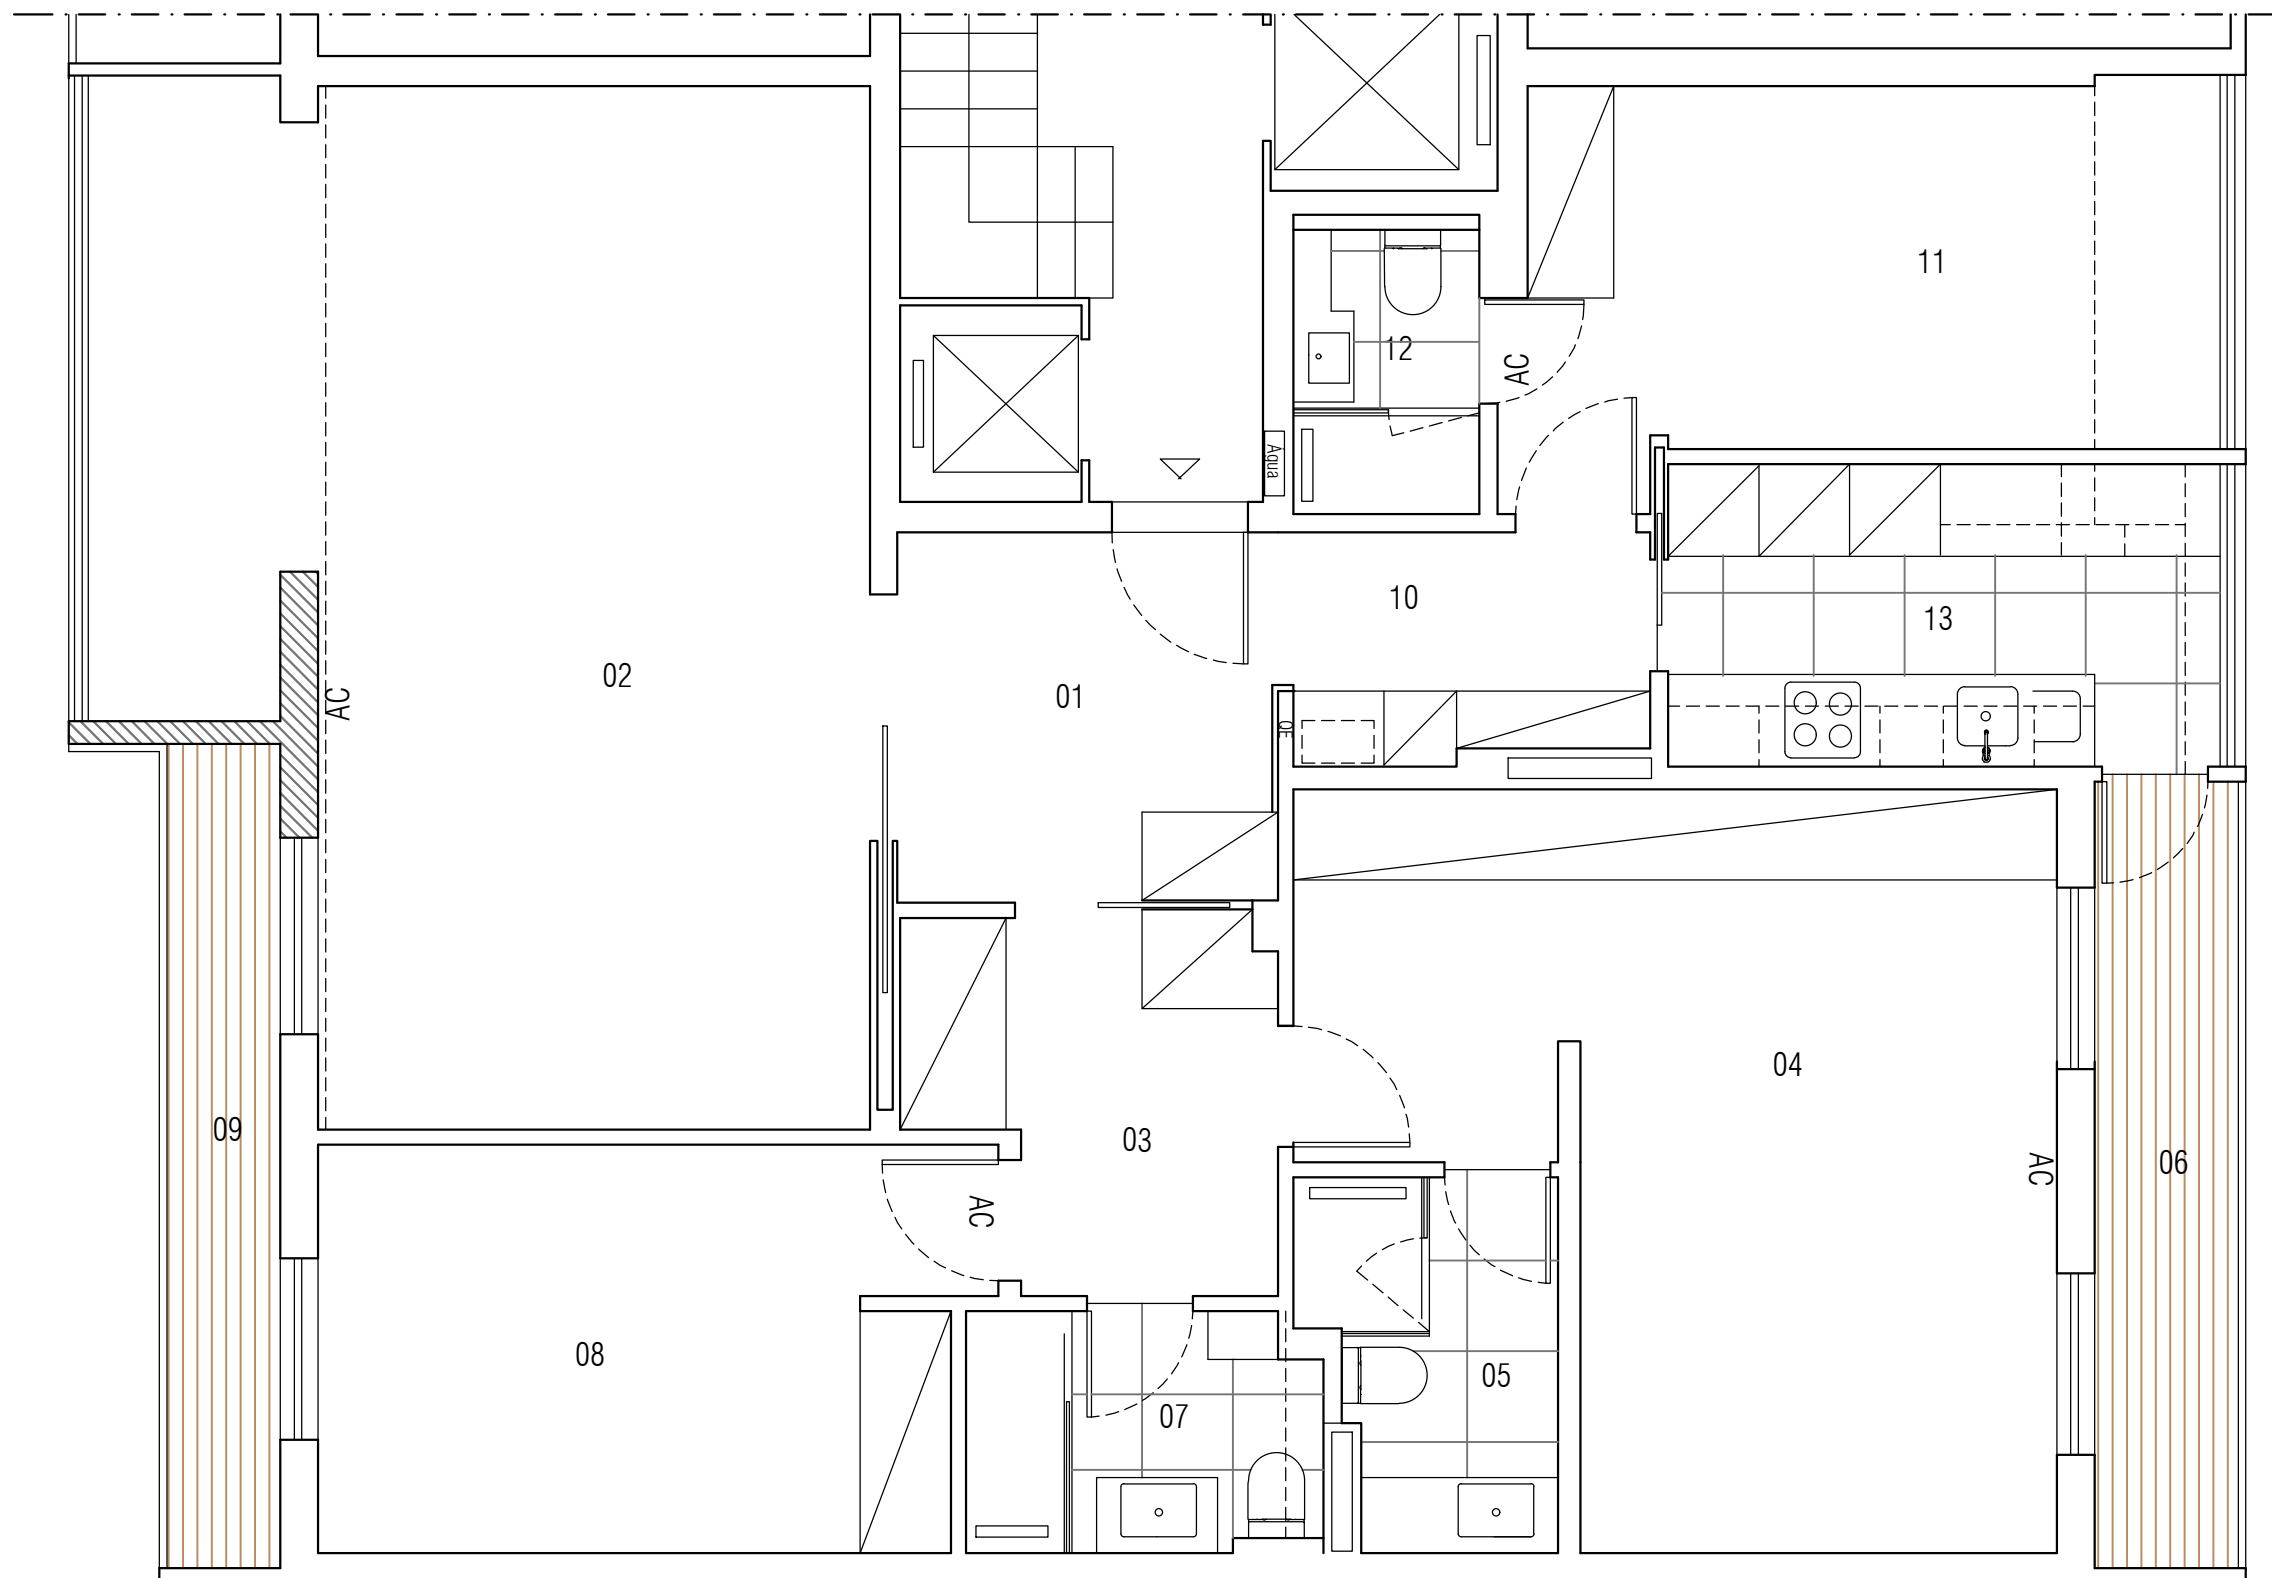

Legenda

01 Entrada	06.44 m ²	05 IS 1	03.71 m ²	09 Varanda 1	04.09 m ²	13 Cozinha	07.68 m ²
02 Sala	31.65 m ²	06 Varanda 1	04.94 m ²	10 Circulação	03.40 m ²	Área total útil	108.07 m ²
03 Circulação	05.30 m ²	07 IS 2	03.73 m ²	11 Quarto 3	11.80 m ²	Área total útil c/ varandas	117.10 m ²
04 Quarto 1	20.37 m ²	08 Quarto 2	11.62 m ²	12 IS 3	02.38 m ²		

Rita Muralha
 arquitectura e planeamento
 OA 6811
 rua domingos sequeira 41 1 esq
 1350-119 lisboa
 ritamuralha@gmail.com 919601737

projecto
Remodelação
 especialidade
Arquitectura
 fase

requerente
Maria do Carmo Gil Ferreira da Silveira
 local
 Rua Ricardo Espírito Santo 8, 5dt Lisboa
 descrição
Planta Geral

revisão
 escala
1 | 50

desenho
01
 data
30-03-2026