

**LEGENDA**

- C.S.** ..... COTA DE SOLERA
- C.P.** ..... COTA DE PAVIMENTO
- CC** ..... PAV. EM TJOLEIRA CERÂMICA
- PC** ..... PAV. EM CALÇADA PORTUGUESA
- AG** ..... ARMÁRIO PARA CONTADORES
- MLL** ..... MÁQUINA DE LAVAR LOUÇA
- MLR** ..... MÁQUINA DE LAVAR ROUPA
- C** ..... CALDEIRA
- D** ..... MÓVEL DESPENSEIRO
- F** ..... FRIGORÍFICO
- FL** ..... FLOREIRA
- S** ..... SALAMANDRA




Obra: ENCOSTA DAS OLIVEIRAS (LOTE J) – VALE DA RIBEIRA  
 CONSTRUÇÃO DE CONJUNTO HABITACIONAL E PISCINA

Promotor: PORTRUST – INVESTIMENTOS TURÍSTICOS,

Projectista: MÁRIO MARTINS atelier

Empreiteiro Geral: NEOCIVIL – CONSTRUÇÕES DO ALGARVE,S.A.

Anexo nº 5.1	<b>PLANTA SIMPLIFICADA DA HABITAÇÃO</b> FRACÇÃO B - PLANTA DO PISO SUPERIOR
ESC. 1/100	

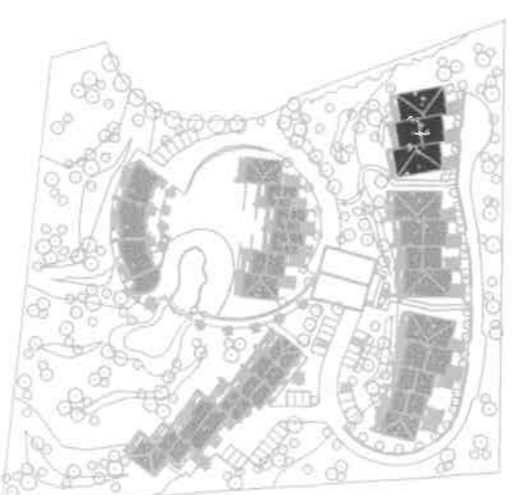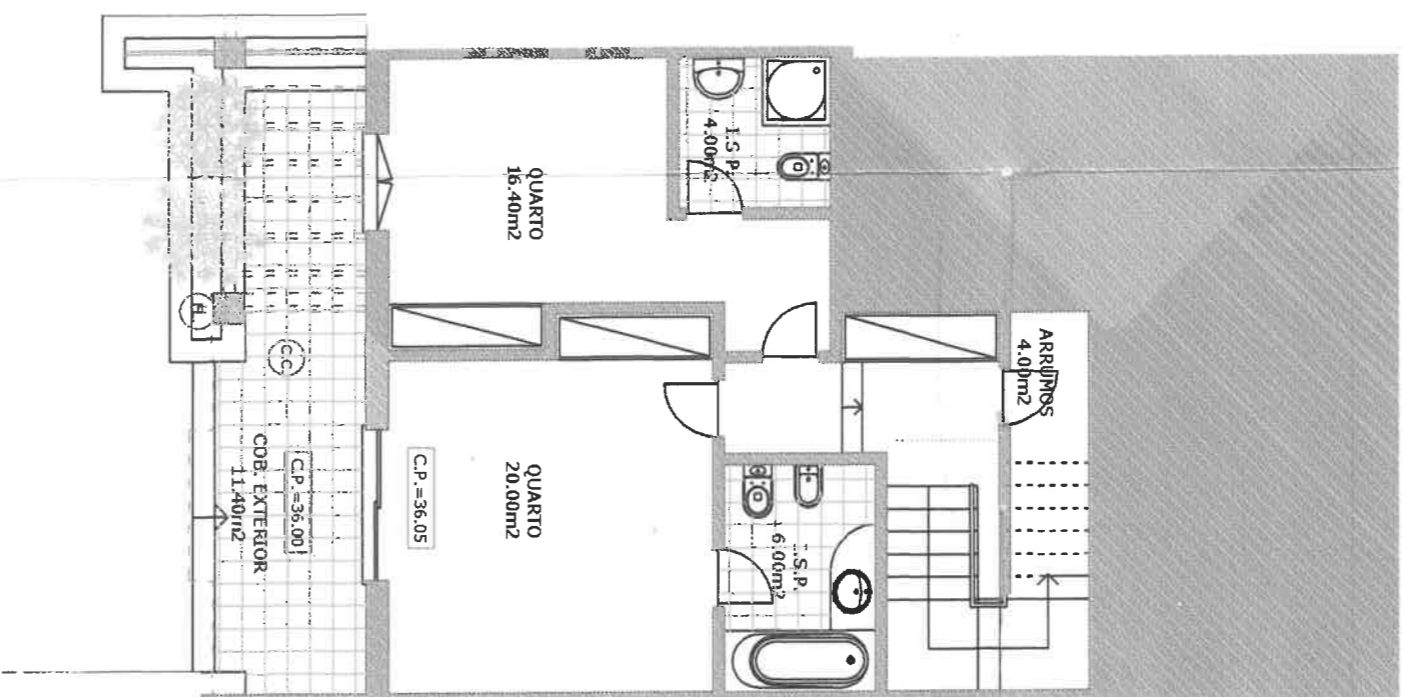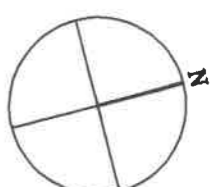

**LEGENDA**

- C.S. ..... COTA DE SOLERA
- C.P. ..... COTA DE PAVIMENTO
- CC ..... PAV. EM TIOLEIRA CERÂMICA
- PC ..... PAV. EM CALÇADA PORTUGUESA
- AC ..... ARMÁRIO PARA CONTADORES
- M.L.L. ..... MÁQUINA DE LAVAR LOUÇA
- M.L.R. ..... MÁQUINA DE LAVAR ROUPA
- C ..... CALDEIRA
- D ..... MÓVEL DESPENSEIRO
- F ..... FRIGORÍFICO
- FL ..... FLOREIRA
- S ..... SALAMANDRA

Obrq: ENCOSTA DAS OLIVEIRAS (LOTE J) – VALE DA RIBEIRA  
 CONSTRUÇÃO DE CONJUNTO HABITACIONAL E PISCINA

Promotor: PORTRUST – INVESTIMENTOS TURÍSTICOS,

Projectista: MÁRIO MARTINS atelieir

Empreiteiro Geral: NEOCIVIL – CONSTRUÇÕES DO ALGARVE,S.A.

Anexo nº 5.2	<b>PLANTA SIMPLIFICADA DA HABITAÇÃO</b> FRACÇÃO B - PLANTA DO PISO INFERIOR
ESC. 1/100	