


PLANTA PISO 0

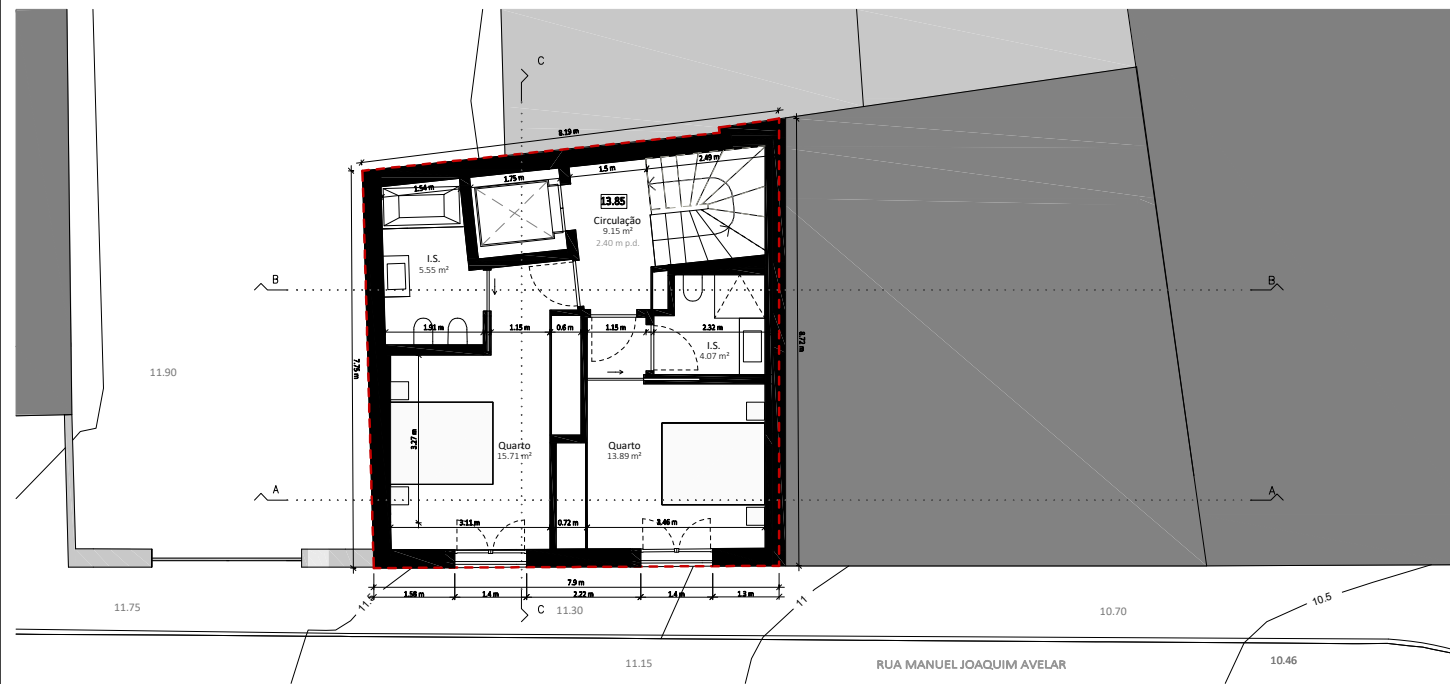

PLANTA PISO 1

FRA
DE ARQUITECTURA
G
MENTOS
OS

FRAGMENTOS DE ARQUITECTURA
Rua Camilo Castelo Branco, nº2 - 3º Dto, 1150-084 Lisboa
Tel: + 351 21 466 12 18 Fax: + 351 21 886 0414
E-mail: fra@fragmentos.pt
www.fragmentos.pt

AUTOR _____

Arq. Duarte Pinto Coelho - O.A. nº. 5716

CLIENTE _____

Eurico de Almeida

OBRA _____ PROJECTO Nº _____

Rua Manuel Joaquim Avelar, nº20-A **323 - 2019**

ESPECIALIDADE / FASE _____

AUTORIZAÇÃO DE UTILIZAÇÃO - OBRA DE AMPLIAÇÃO

(com mudança de uso)

DESIGNAÇÃO _____


PLANTA PISO 0 E PISO 1

DATA _____ DESENHO Nº _____


SETEMBRO 2023

ESCALA _____

1 : 100

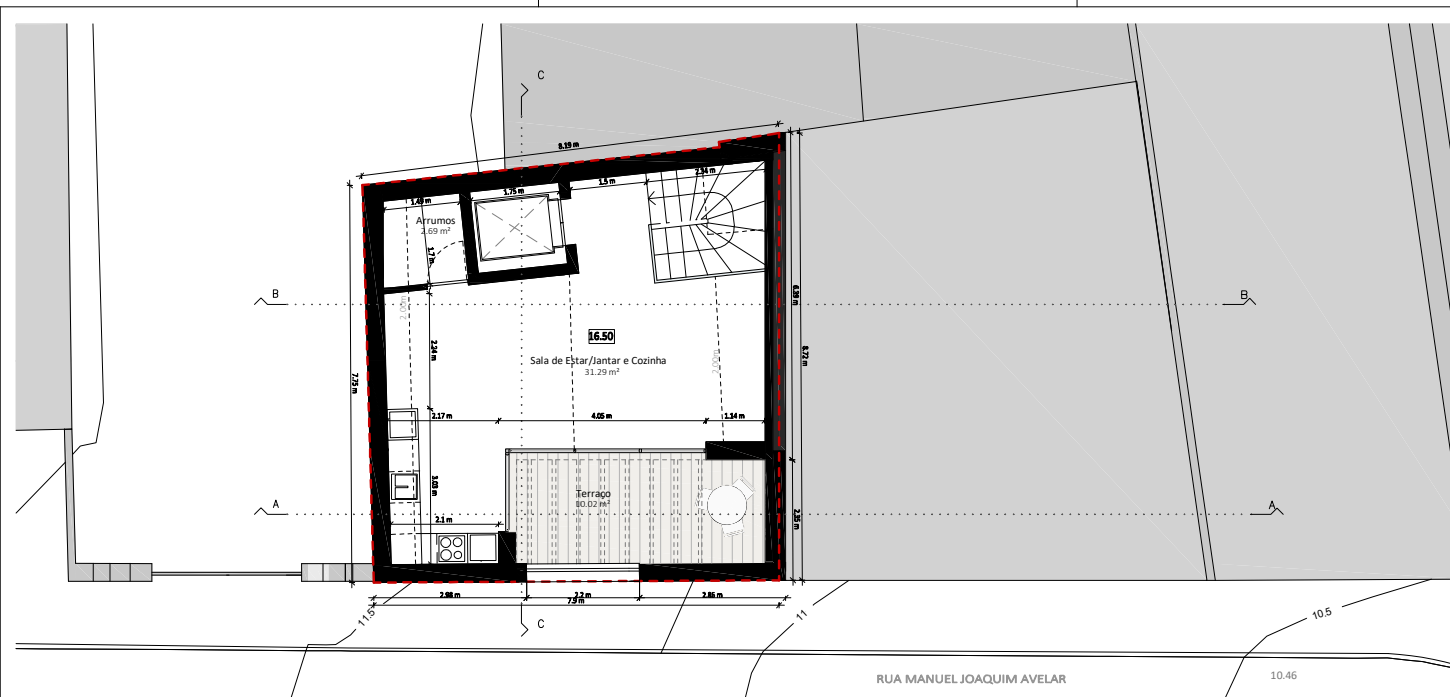

PLANTA PISO 2

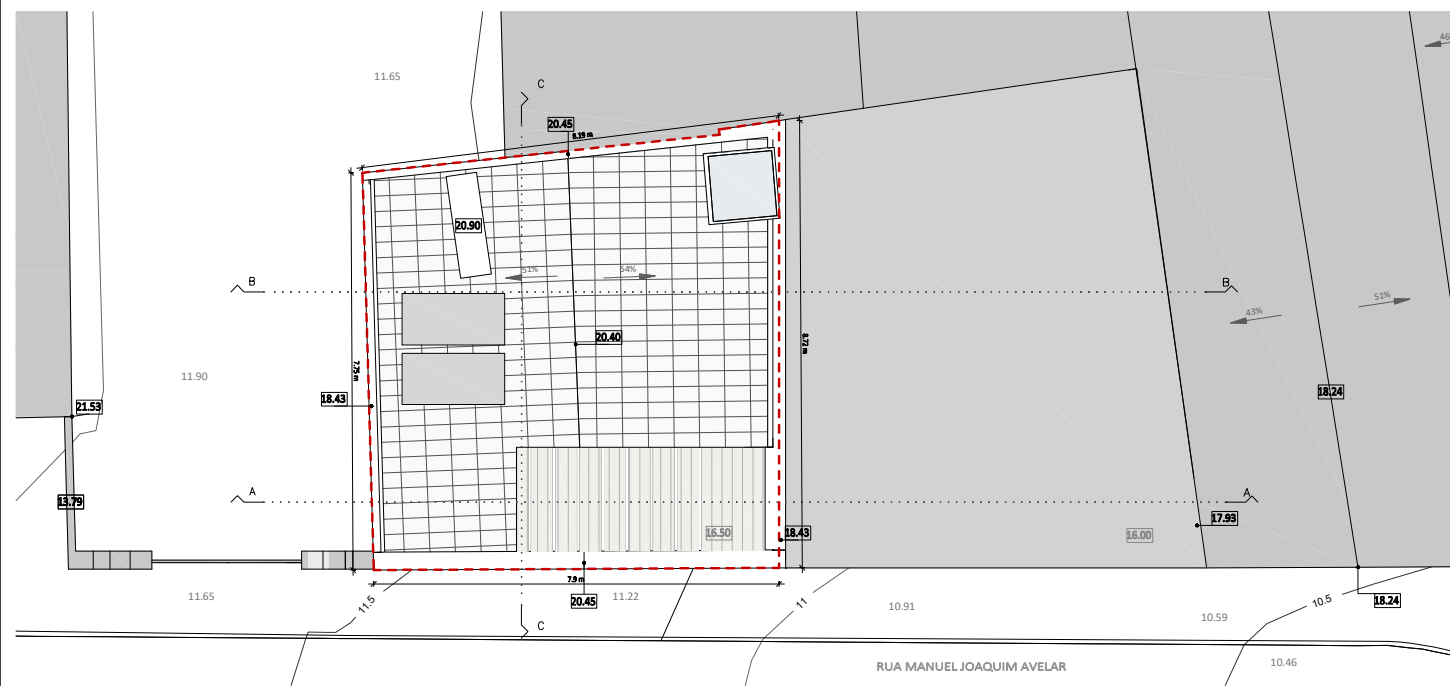

PLANTA COBERTURA

FRA
DE ARQUITECTURA
G
MENT
OS

FRAGMENTOS DE ARQUITECTURA
Rua Camilo Castelo Branco, nº2 - 3º Dto, 1150-084 Lisboa
Tel: + 351 21 466 12 18 Fax: + 351 21 886 0414
E-mail: fra@fragmentos.pt
www.fragmentos.pt

AUTOR _____
Arq. Duarte Pinto Coelho - O.A. nº. 5716

CLIENTE _____
Eurico de Almeida

OBRA _____ PROJECTO Nº _____
Rua Manuel Joaquim Avelar, nº20-A 323 - 2019

ESPECIALIDADE / FASE _____

DESIGNAÇÃO _____
AUTORIZAÇÃO DE UTILIZAÇÃO - OBRA DE AMPLIAÇÃO
(com mudança de uso)

DATA _____ DESENHO Nº _____
SETEMBRO 2023

ESCALA _____
1 : 100

09