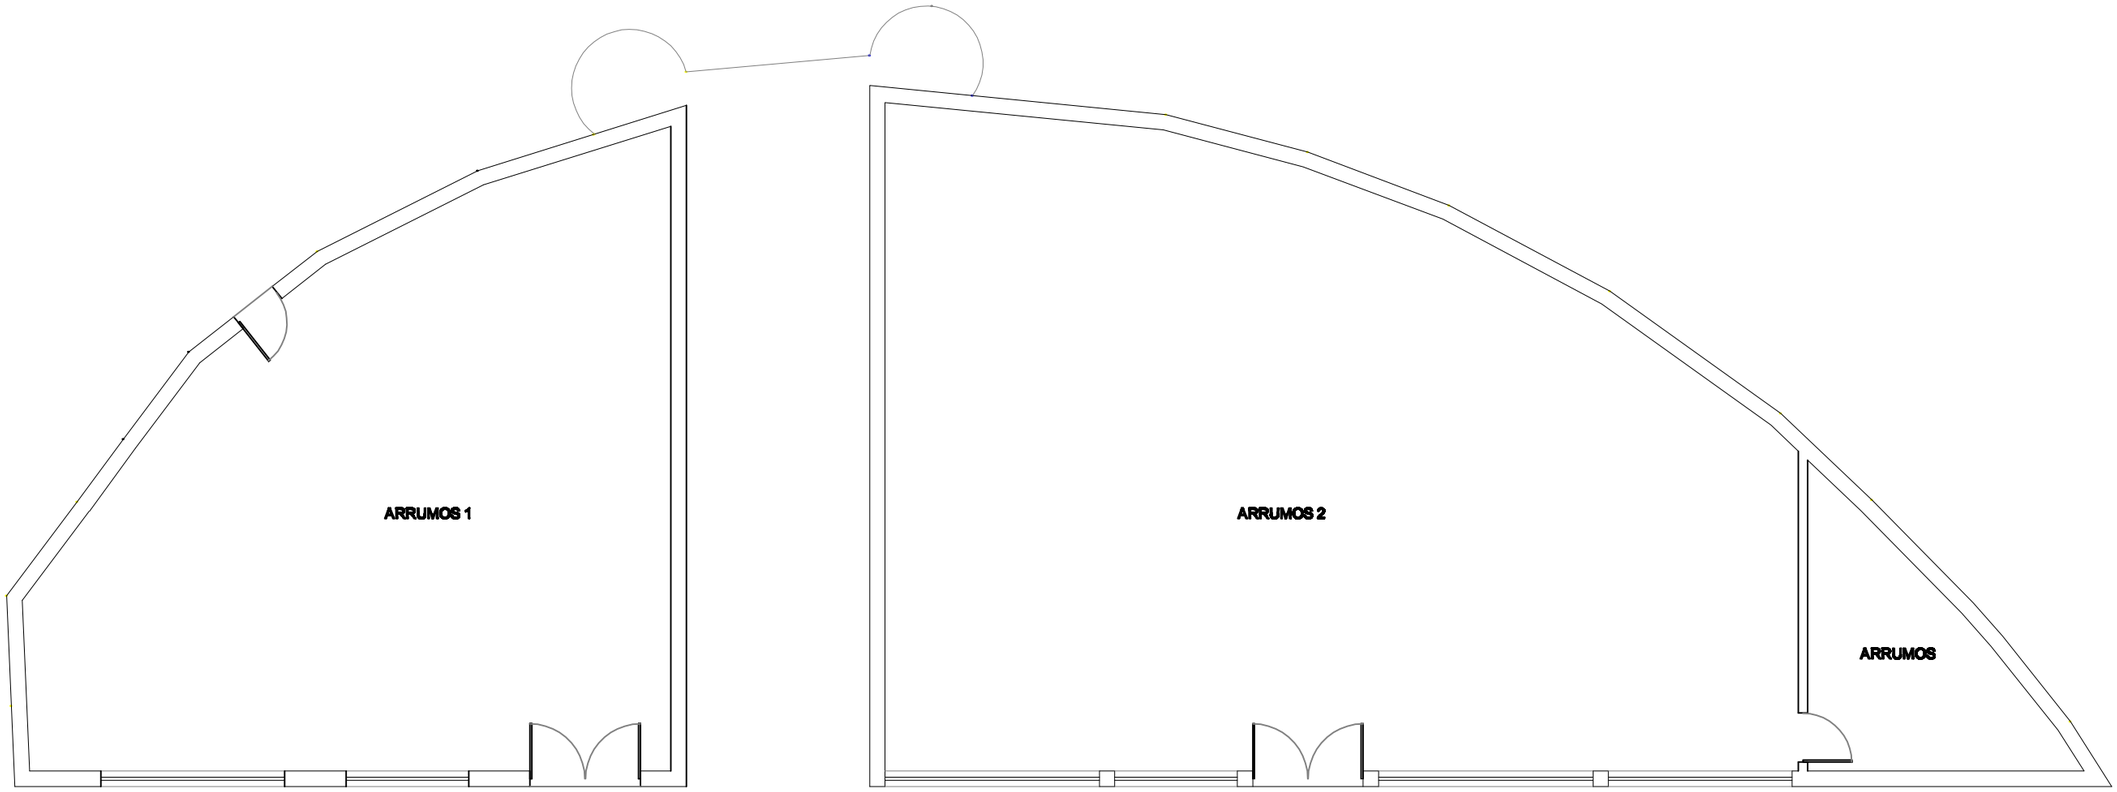

PRÉDIO URBANO - OMISSO NA MATRIZ

ÁREA DO PRÉDIO = 347,90 m2

ÁREA DE ARRUMOS 1 = 82,50 m2

ÁREA DE ARRUMOS 2 = 147,50 m2

ÁREA DA IMPLANTAÇÃO = 230,00 m2

ÁREA BRUTA DE CONSTRUÇÃO = 230,00 m2

ÁREA PRIVATIVA = 230,00 m2

PROJECTOU		PRÉDIO URBANO	O TÉCNICO: CARLOS AUGUSTO VIEIRA DA SILVA Rua Pedro Canavarro, n.º 13 / 2000-030 SANTARÉM Tel: 917586233 - Email: cs160559@gmail.com
DESENHOU			
COPIOU			
ESCALA	REQUERENTE:		LOCAL: Alto do Gaio - Estrada Nacional, n.º 3
1:100	ROSA MARIA CARDOSO SARAIVA BAPTISTA		FREGUESIA: Vale da Pedra CONCELHO: CARTAXO
DATA	DESIGNAÇÃO:		N.º DE FOLHAS / FOLHA N.º
FEV.º 2025	ARRUMOS 1 E 2 - PLANTA DO PISO		02
PROC. /	REPRODUÇÃO PROIBIDA	PROJECTO DE: ARQUITECTURA	