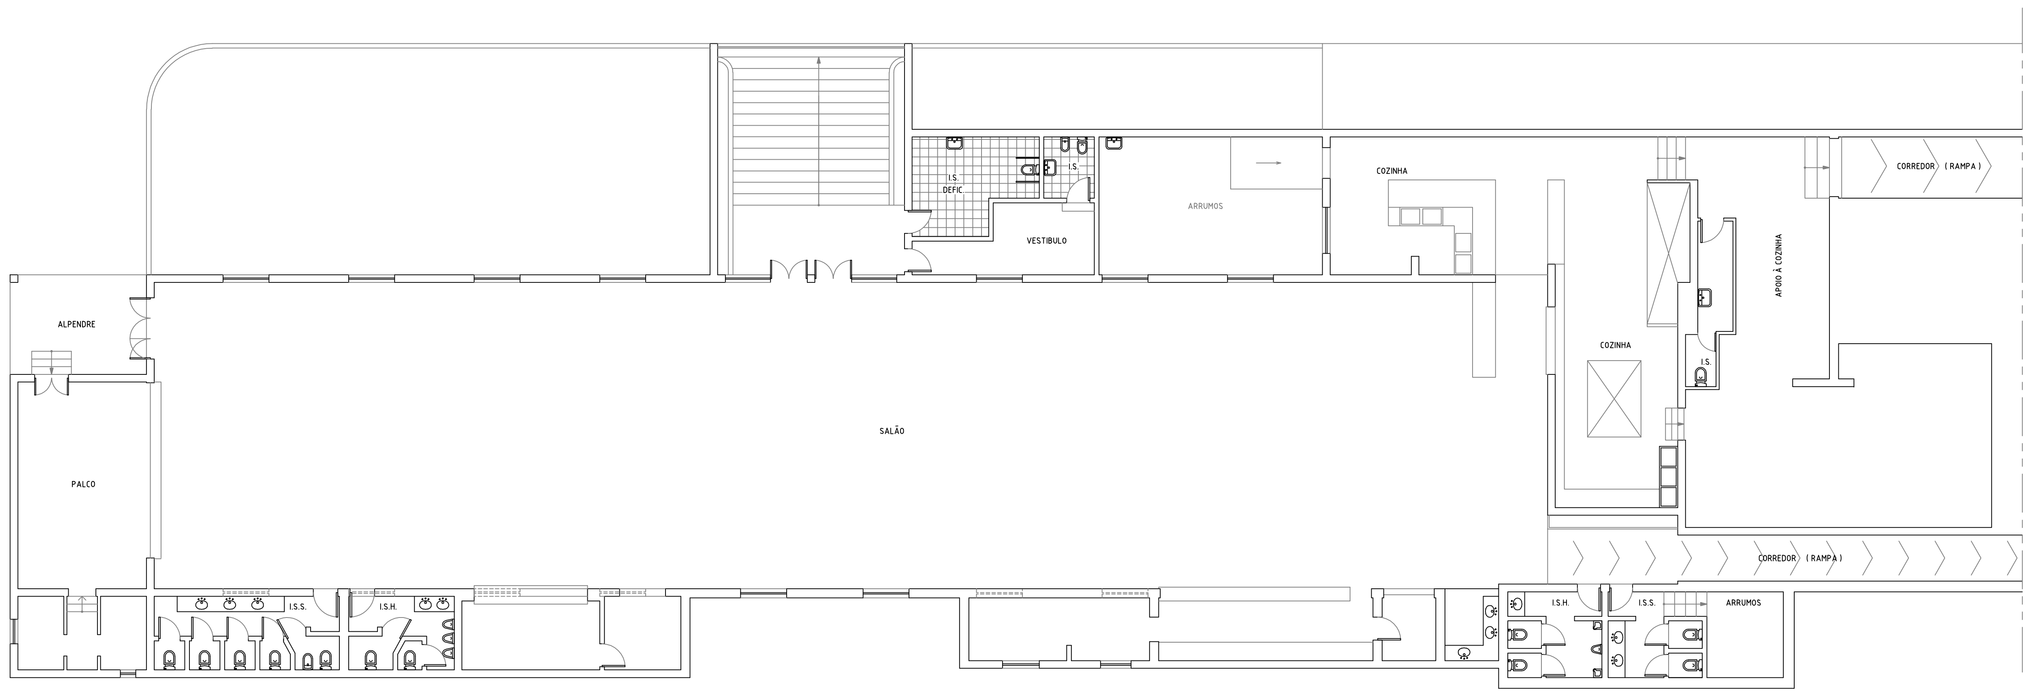

PRÉDIO URBANO - MATRIZ N.º 674

ÁREA DO PRÉDIO = 1.038,50 m2

ÁREA DO SALÃO = 1.024,00 m2

ÁREA DO TELHEIRO = 14,50 m2

ÁREA DA IMPLANTAÇÃO = 1.038,50 m2

ÁREA BRUTA DE CONSTRUÇÃO = 1.862,00 m2

ÁREA PRIVATIVA = 1.038,50 m2

PROJECTOU		PRÉDIO URBANO	O TÉCNICO: CARLOS ALBERTO VIEIRA DA SILVA. Rua Pedro Canavarro, n.º 13 / 2000-030 SANTARÉM Tel: 917780235 - Email: carl1000@gmail.com
DESENHOU			
COPIOU			
ESCALA	REQUERENTE:		LOCAL: Alto do Gelo - Estrada Nacional, n.º 3
1:100	ROSA MARIA CARDOSO SARAIVA BAPTISTA		FREGUESIA: Vale da Pedra
			CONCELHO: CARTAXO
DATA	DESIGNAÇÃO:		Nº DE FOLHAS / FOLHA Nº
FEV.º 2025	SALÃO - PLANTA DO PISO DA CAVE		05
PROC. /	REPRODUÇÃO PROIBIDA	PROJECTO DE: ARQUITECTURA	