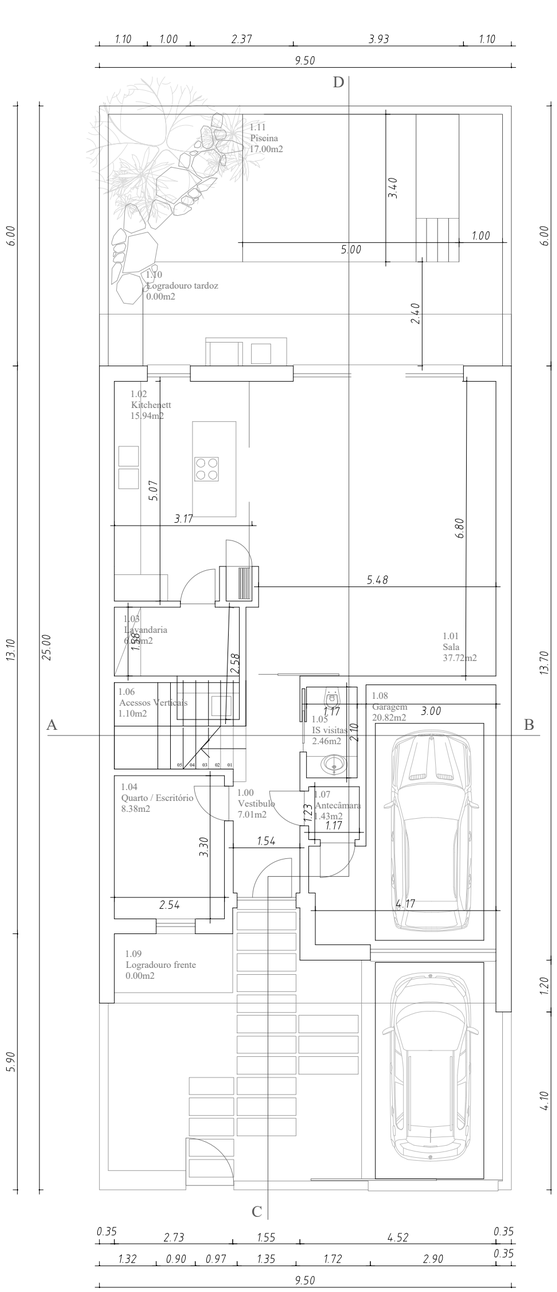

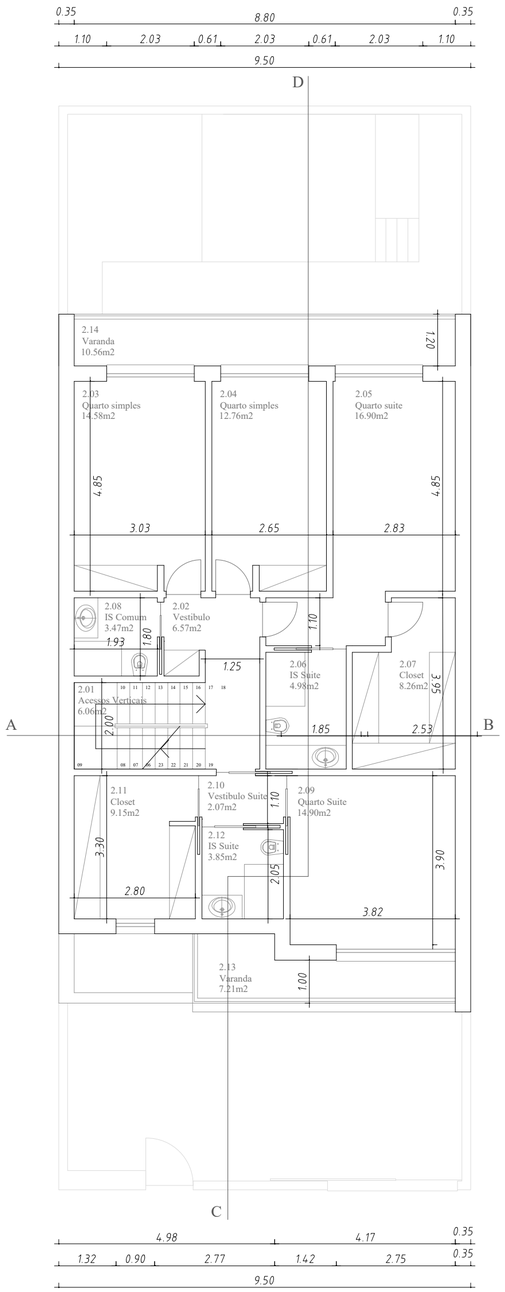

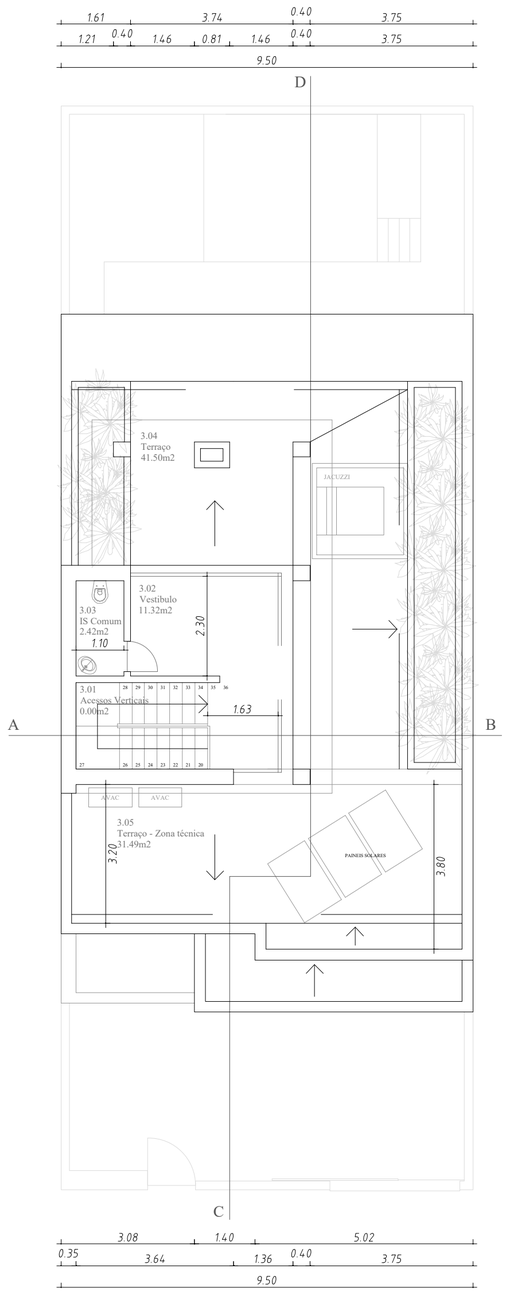

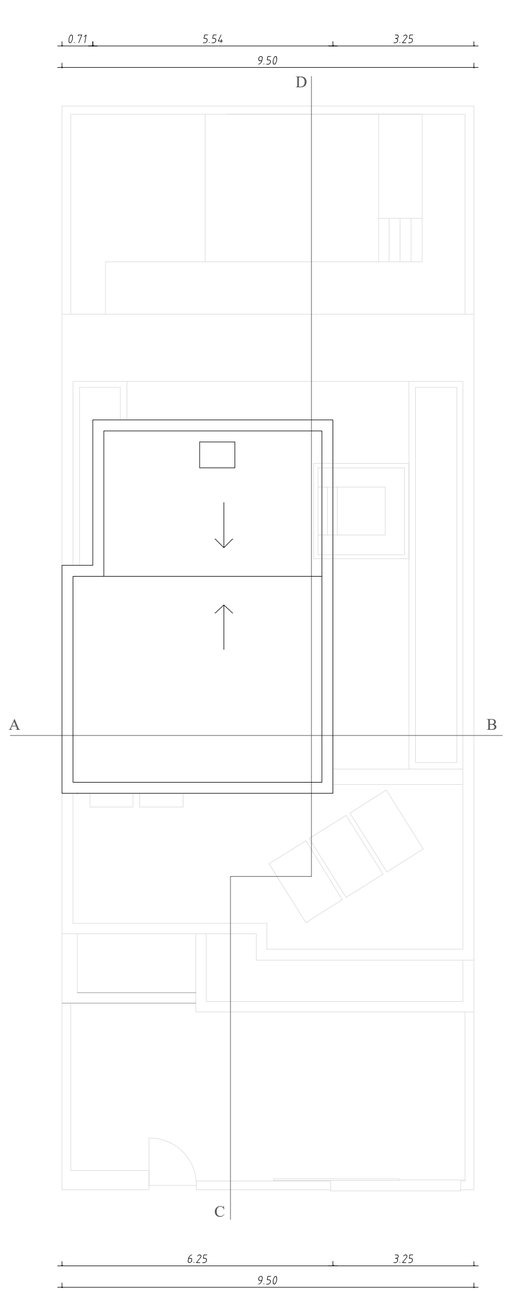

Rua XXX | Alhos Vedros | Lote XXX | | requerente: XXX

PEDIDO DE INFORMAÇÃO PRÉVIA DE OBRA DE CONSTRUÇÃO | SETEMBRO 2025

PROJECTO DE ARQUITECTURA

PLANTA DE PISOS E COBERTURA

escala 1:100

desenho
arq
1.02
rev 00

Conceito mínimo, Lda. | www.mp-obraslowcos.pt | projecto.minimo@gmail.com | Alberto Pires Mendes, arquitecto