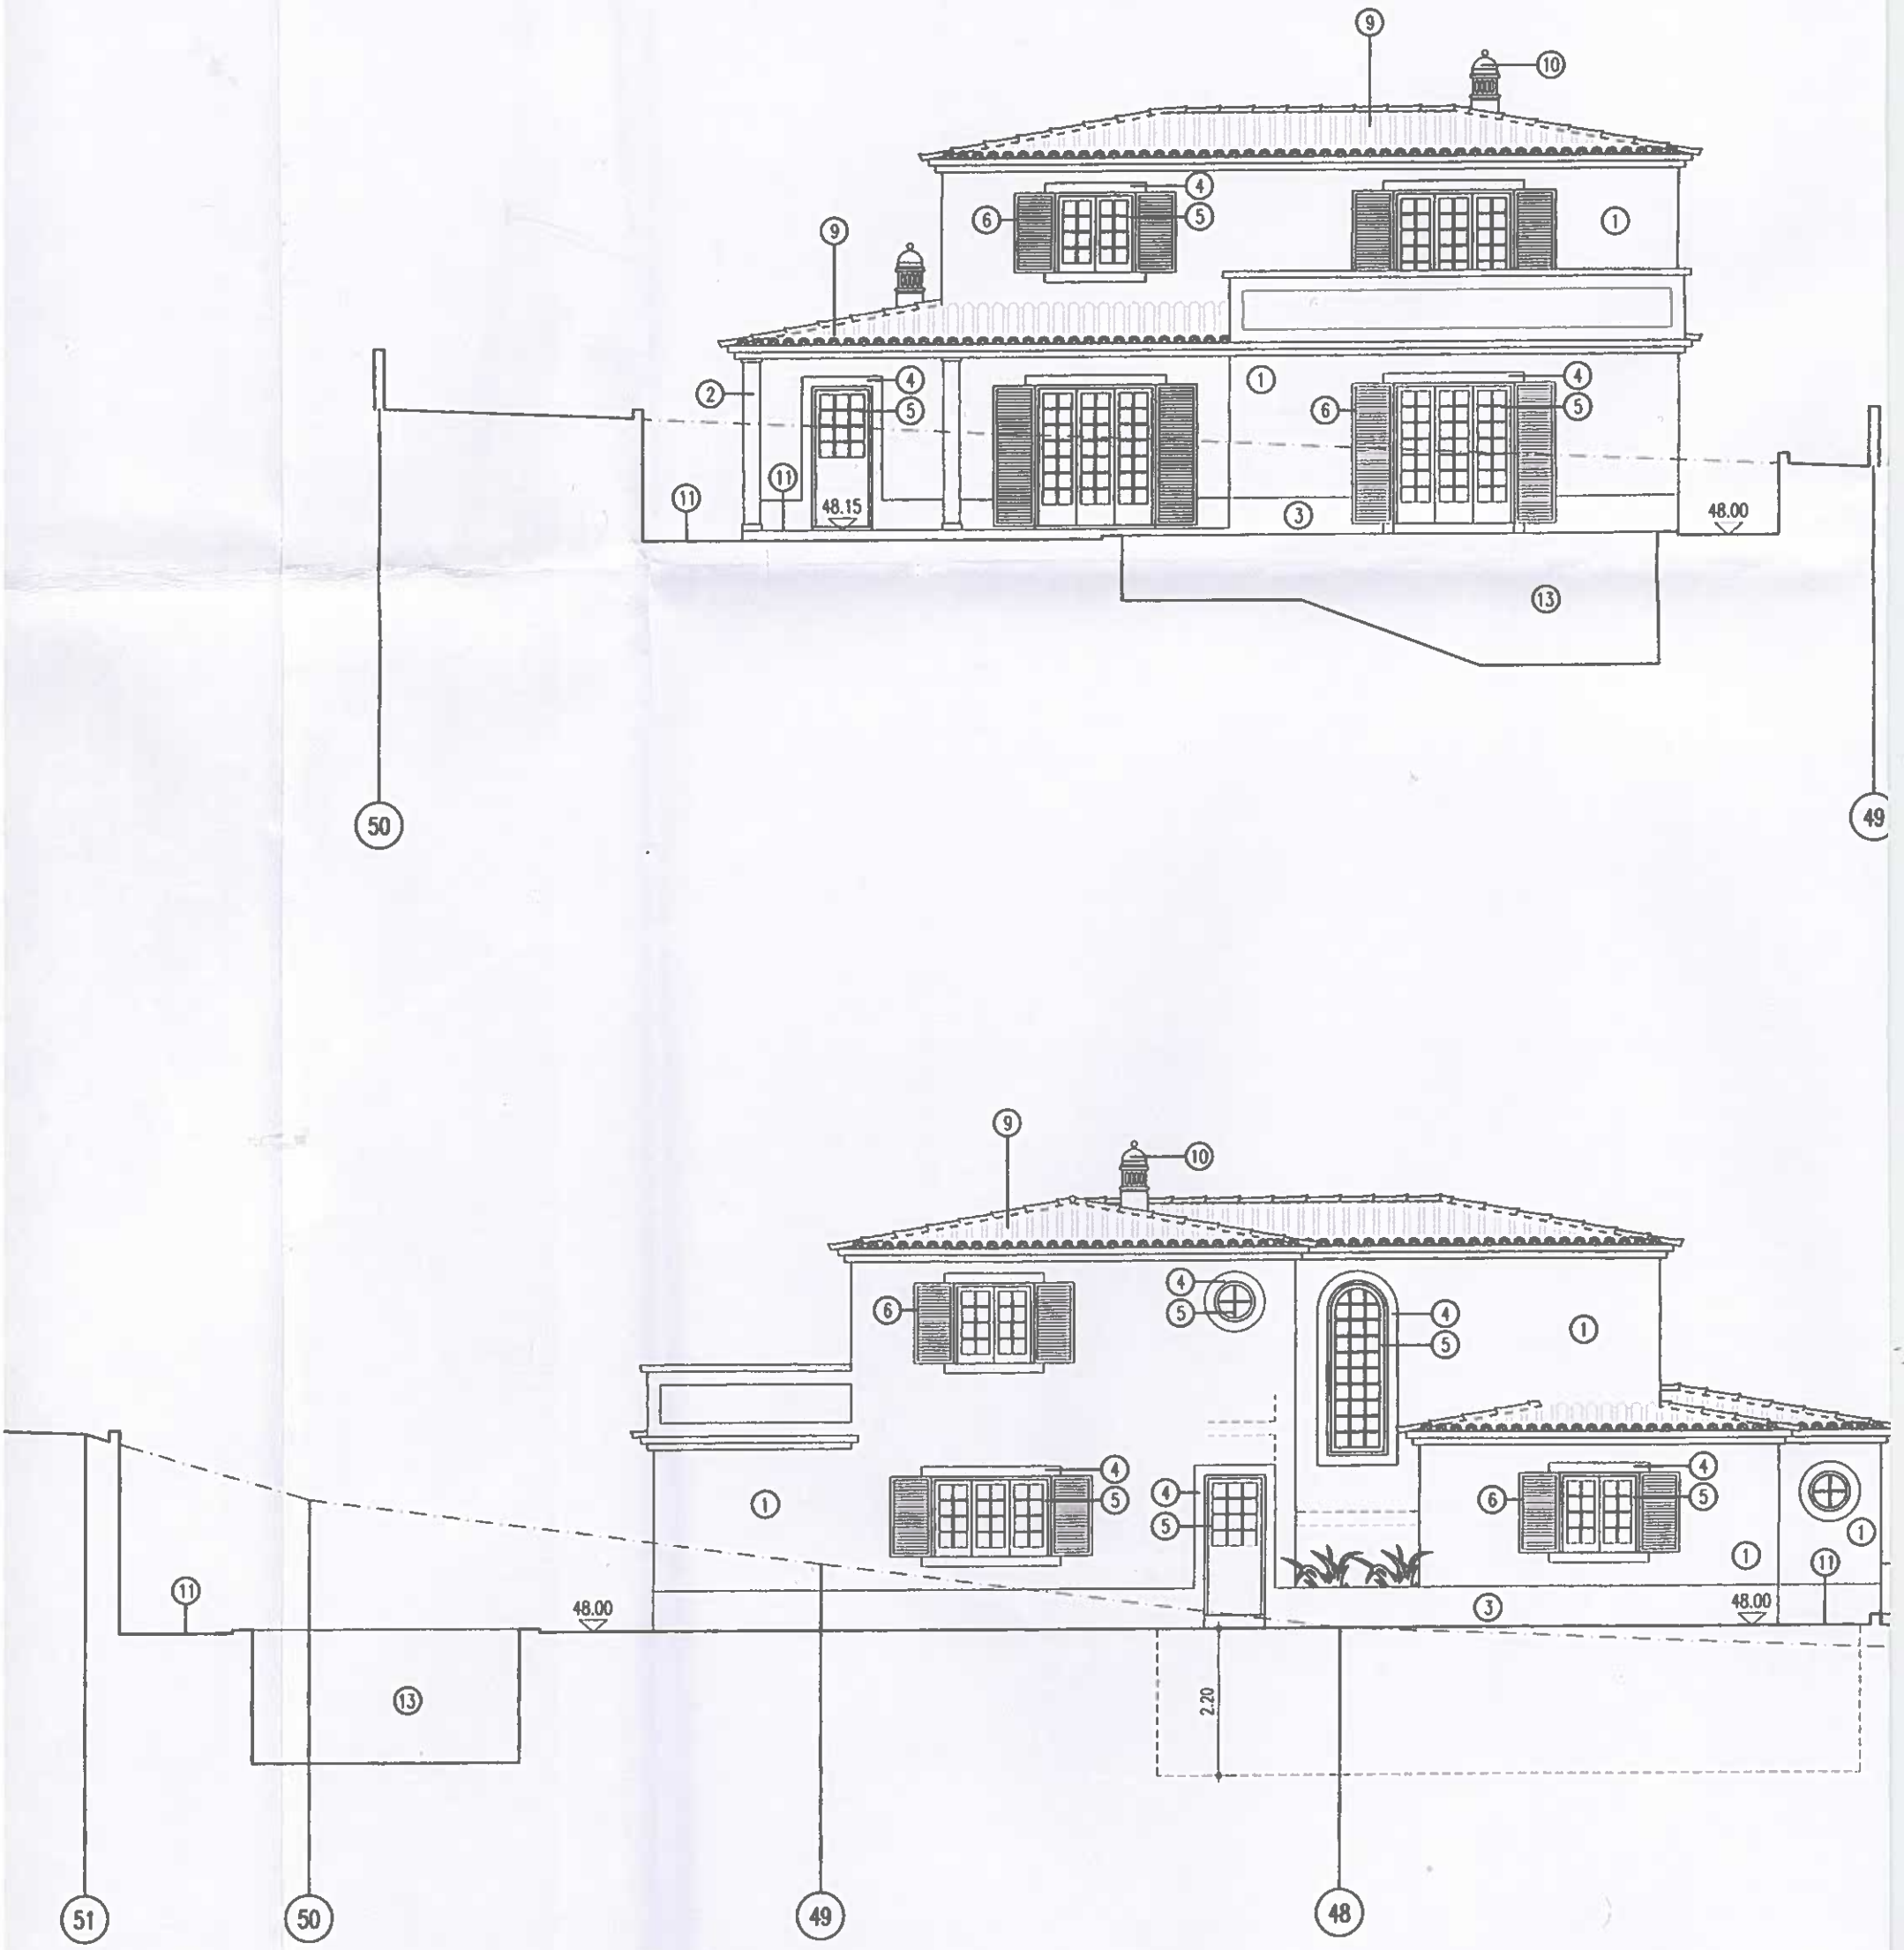


NDA DE ACABAMENTOS

D E PINTURA NA COR BRANCA

S REVESTIDOS A PEDRA DE LIOZ BUJARDADA A PICO FINO

EM PEDRA DE LIOZ BUJARDADA A PICO FINO

ÇÃO EM PEDRA DE LIOZ BUJARDADA A PICO FINO

IARIA EM ALUMÍNIO TERMOLACADO NA COR BRANCA E AROS NA COR VERDE ESCURO
RO DE 4 mm

AS EM ALUMÍNIO TERMOLACADO NA COR VERDE ESCURO

PRINCIPAL E ARO EM MADEIRA MACIÇA DE CARVALHO ENVERNIZADA C/ VERNIZ CELULOSO

(8) PORTA DE GARAGEM EM ALUMÍNIO TERMOLACADO NA COR VERDE ESCURO C/ ABERTURA MECÂNICA


(9) TELHA CERÂMICA REGIONAL

(10) CHAMINÉ TRADICIONAL ALGARVIA

(11) PAVIMENTO CERÂMICO EM TIJOLEIRA LIZ ALGARVE

(12) PAVIMENTO EM CALÇADA À PORTUGUESA

(13) ACABAMENTO INTERIOR DA PISCINA EM MOSAICO DO TIPO EVINEL NA COR AZUL
COM GUARNIÇÃO PERIMETRAL EM PEDRA DE LIOZ BUJARDADA A PICO FINO

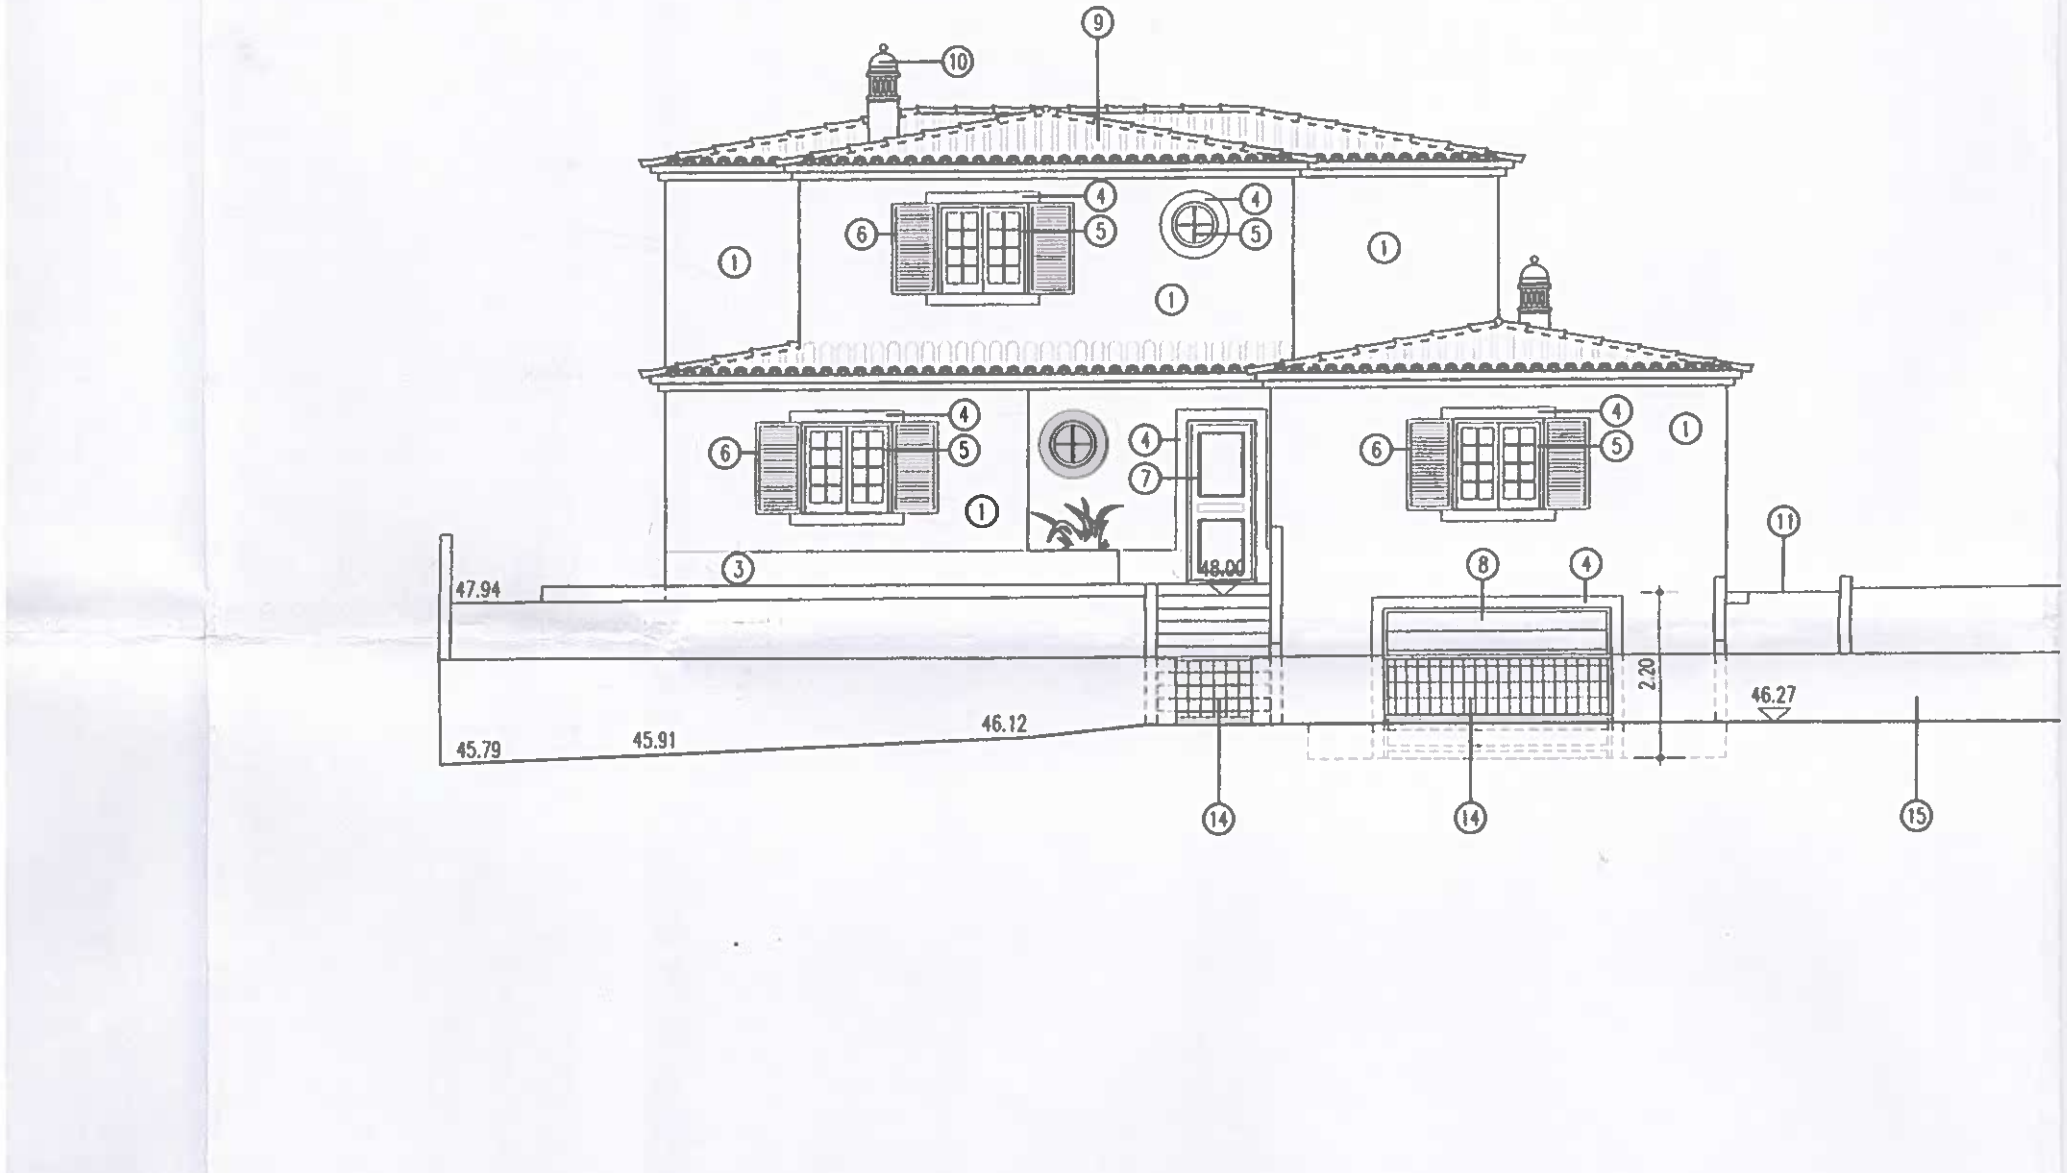

ABAMENTOS

NA COR BRANCA

A PEDRA DE LIOZ BUJARDADA A PICO FINO

LIOZ BUJARDADA A PICO FINO

A DE LIOZ BUJARDADA A PICO FINO

ÍNIO TERMOLACADO NA COR BRANCA E AROS NA COR VERDE ESCURO

NIO TERMOLACADO NA COR VERDE ESCURO

ARO EM MADEIRA MACIÇA DE CARVALHO ENVERNIZADA C/ VERNIZ CELULOSO

EM ALUMÍNIO TERMOLACADO NA COR VERDE ESCURO C/ ABERTURA MECÂNICA

(9) TELHA CERÂMICA REGIONAL

(10) CHAMINÉ TRADICIONAL ALGARVIA


(11) PAVIMENTO CERÂMICO EM TIJOLEIRA LIZ ALGARVE

(12) PAVIMENTO EM CALÇADA À PORTUGUESA

(13) ACABAMENTO INTERIOR DA PISCINA EM MOSAICO DO TIPO EVINEL NA COR AZUL COM GUARNIÇÃO PERIMETRAL EM PEDRA DE LIOZ BUJARDADA A PICO FINO

(14) PORTÃO EM FERRO METALIZADO NA COR VERDE ESCURO

(15) MURETE EM ALVENARIA DE TIJOLO PINTADO NA COR BRANCA

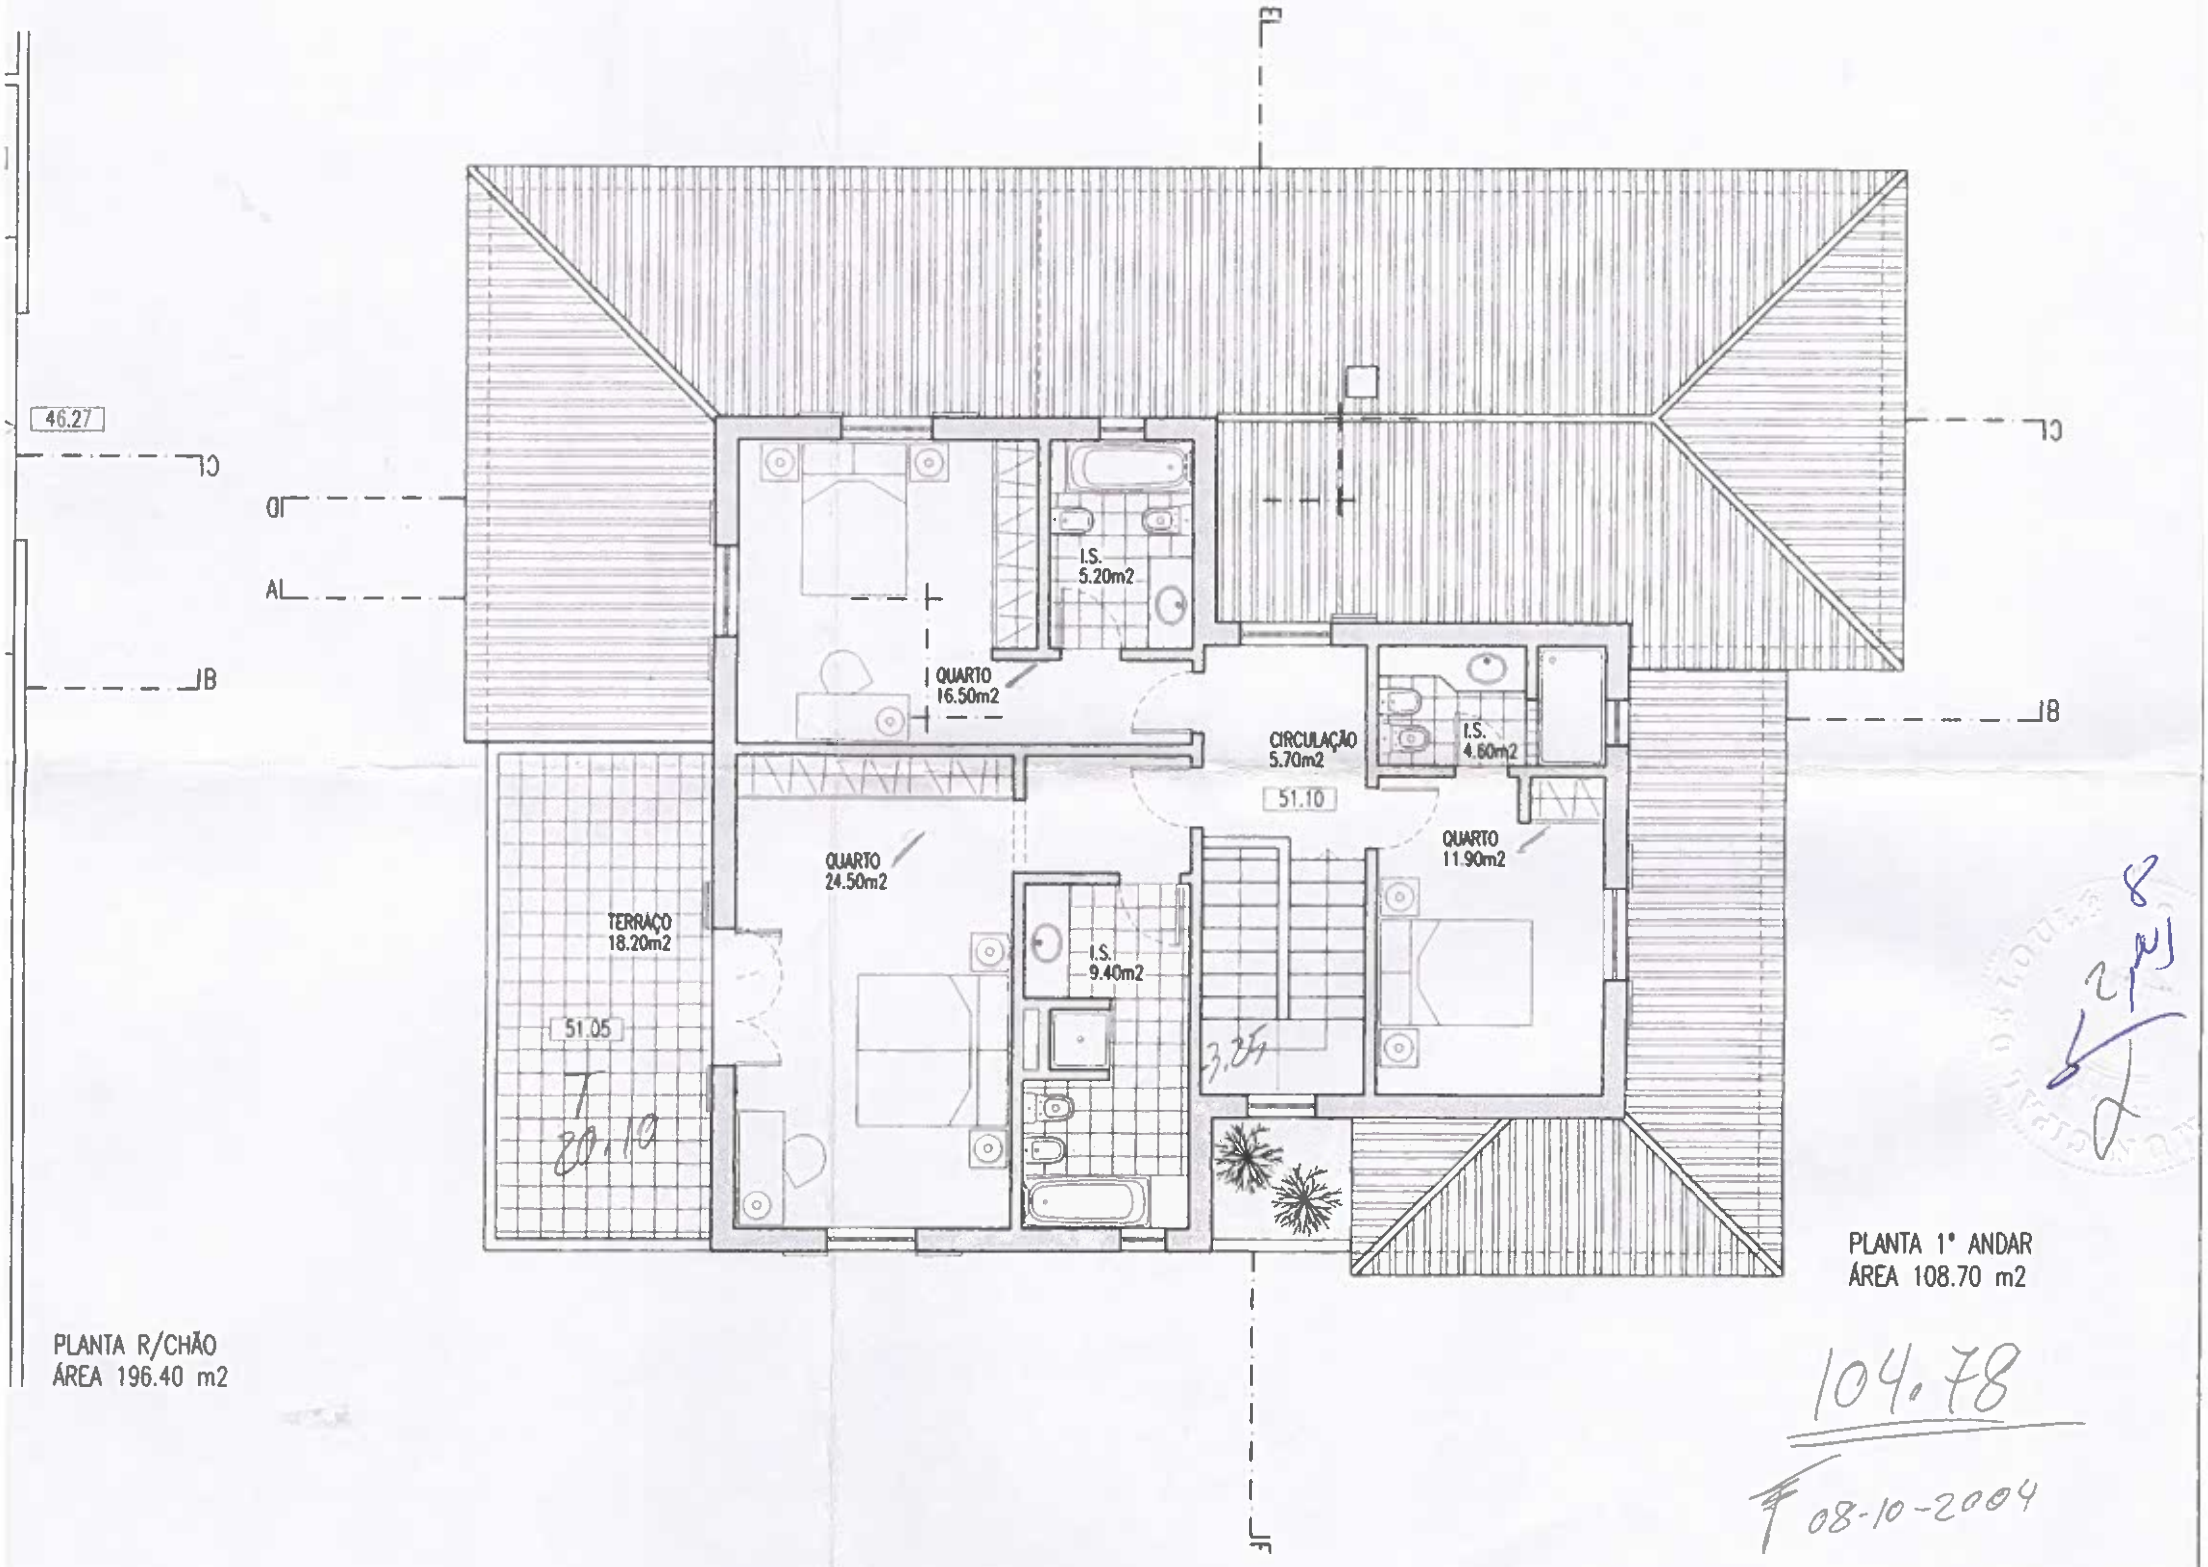

PLANTA 1º ANDAR
ÁREA 108.70 m2


104.78

F 08-10-2004


PLANTA R/CHÃO
ÁREA 196.40 m2

ÁREA DO LOTE 775.00 m2


	MORADIA UNIFAMILIAR	JULHO 2001
	LOTE 185 VARANDAS DO LAGO - ANCÃO - CABEÇADOS	ESC : 1 / 100
ELSA MATIAS Arquitecta	PROJECTO DE ARQUITECTURA — PLANTAS DA CAVE, R/CHÃO E 1º ANDAR MOBILADAS	5
	Rua Marquês da Fronteira, 133 - 6º F - 1070 293 Lisboa - Telf. 21 386 75 38	

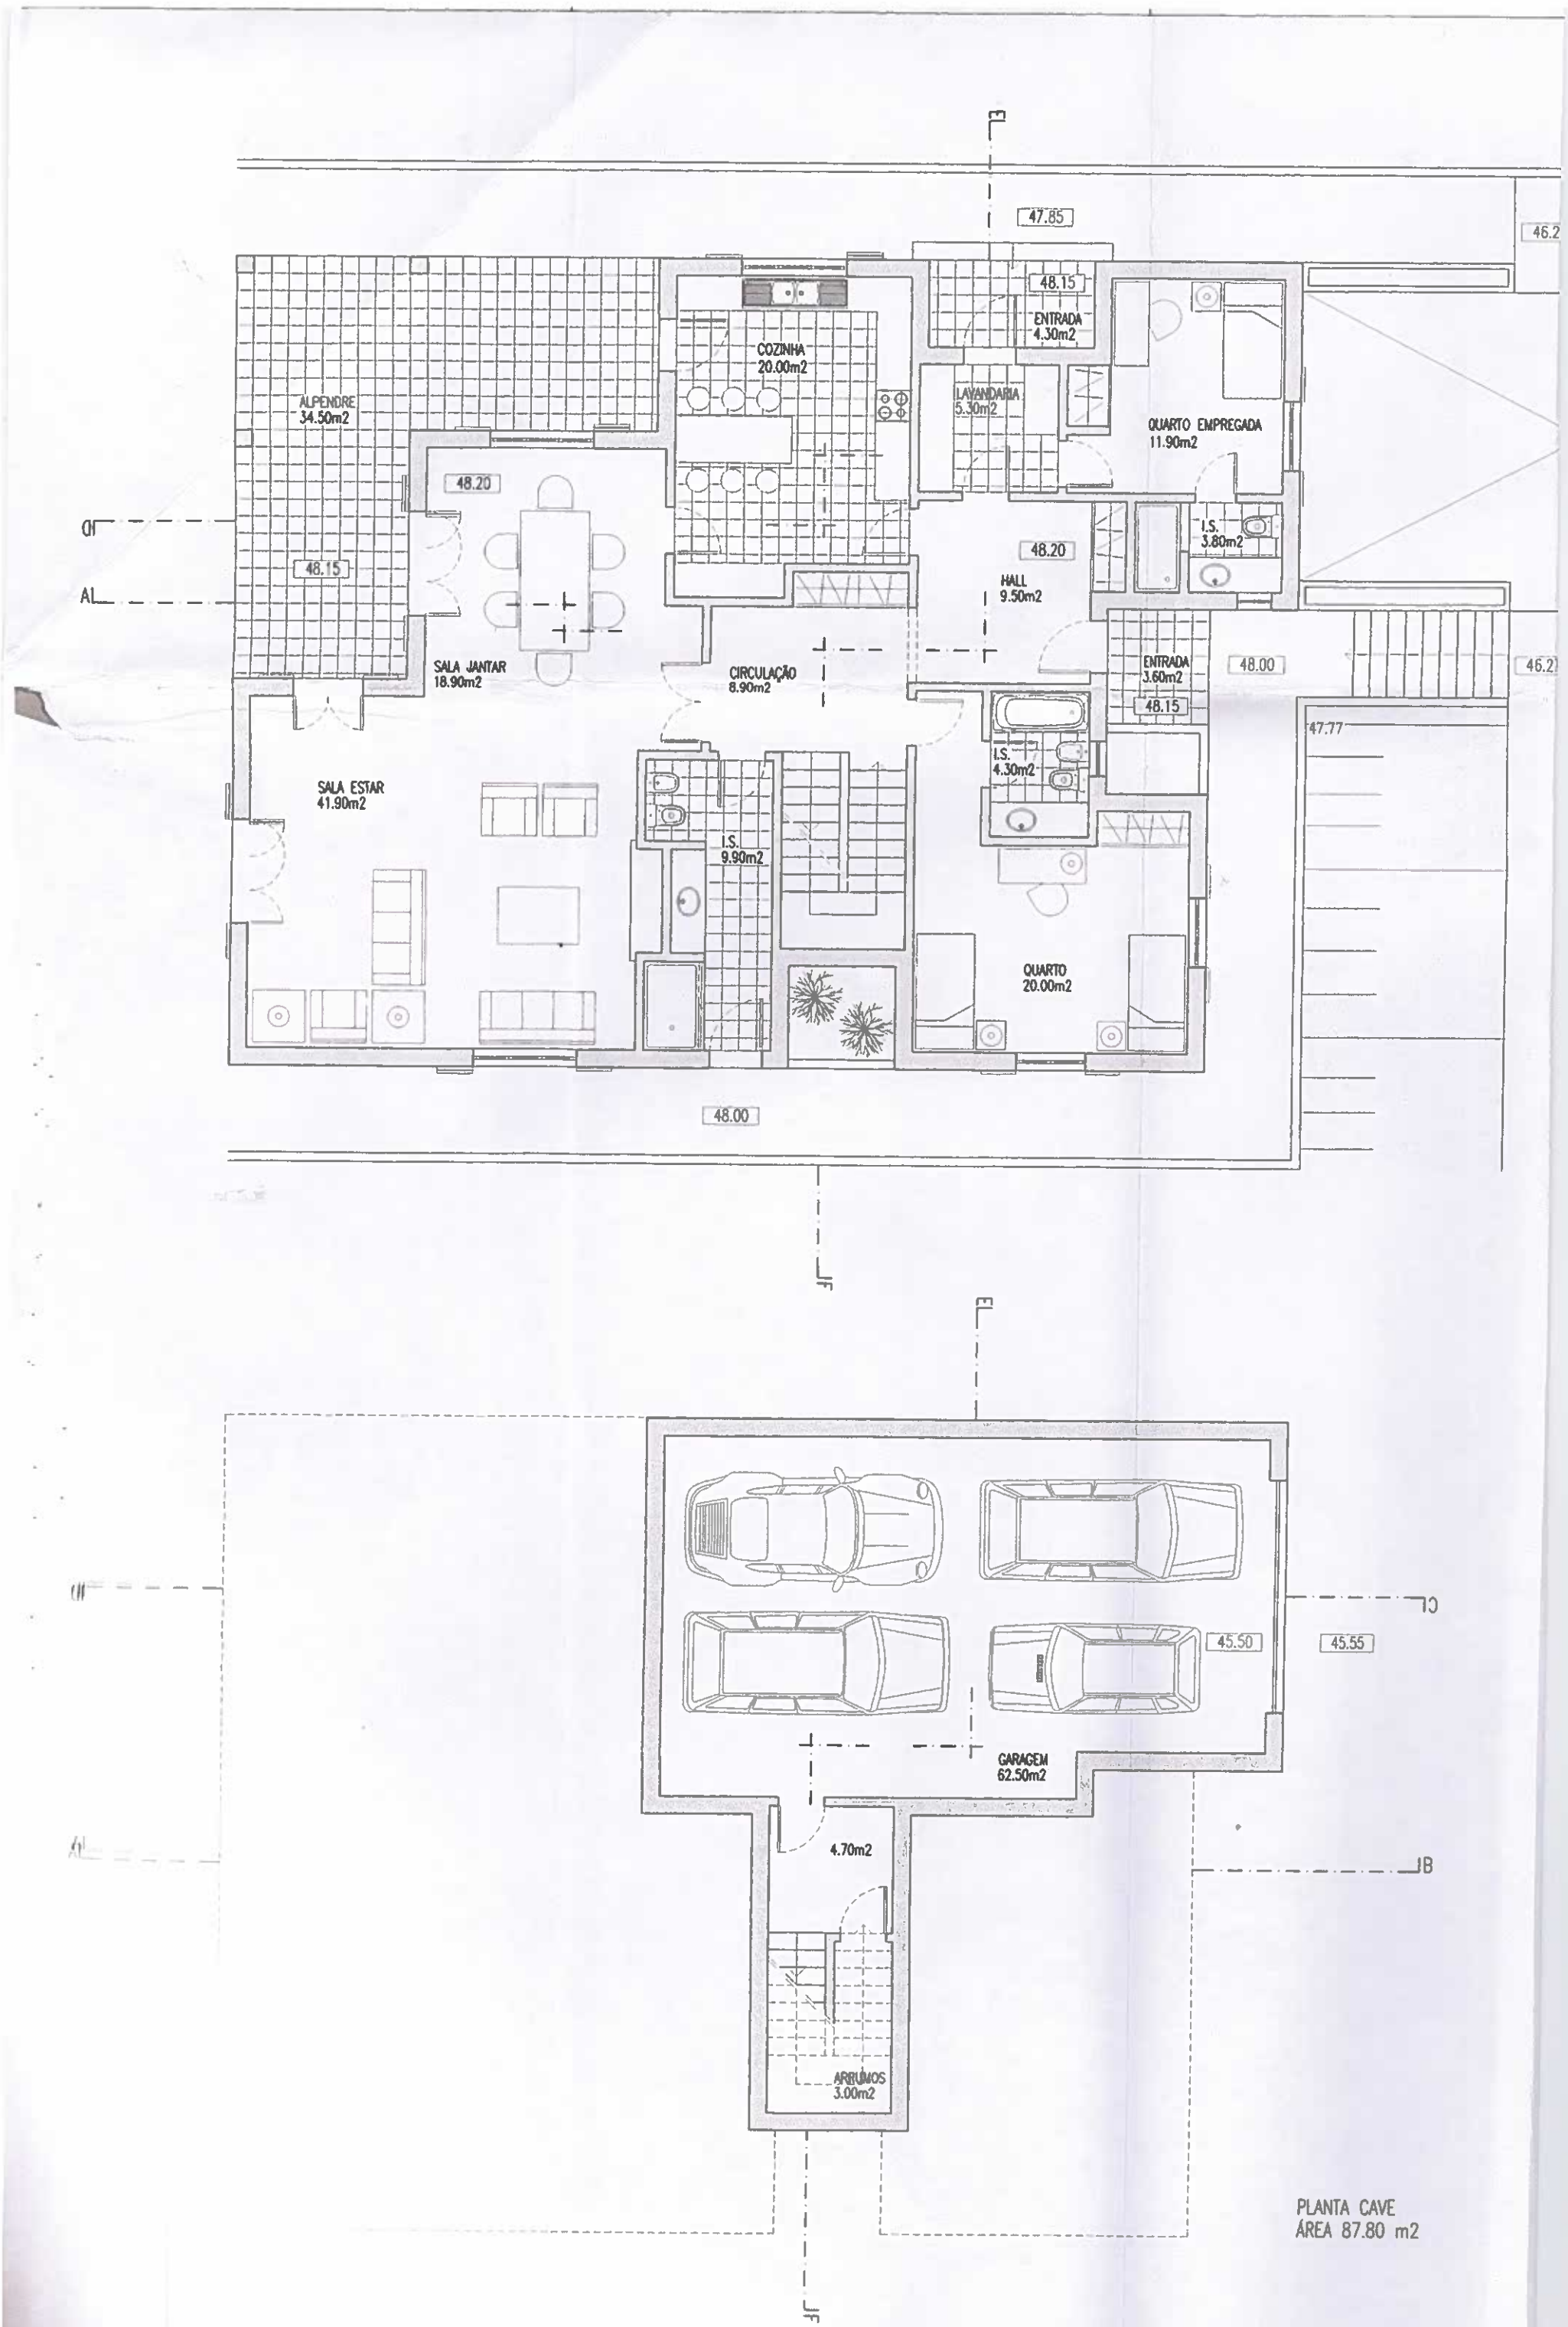

PLANTA CAVE
ÁREA 87.80 m2

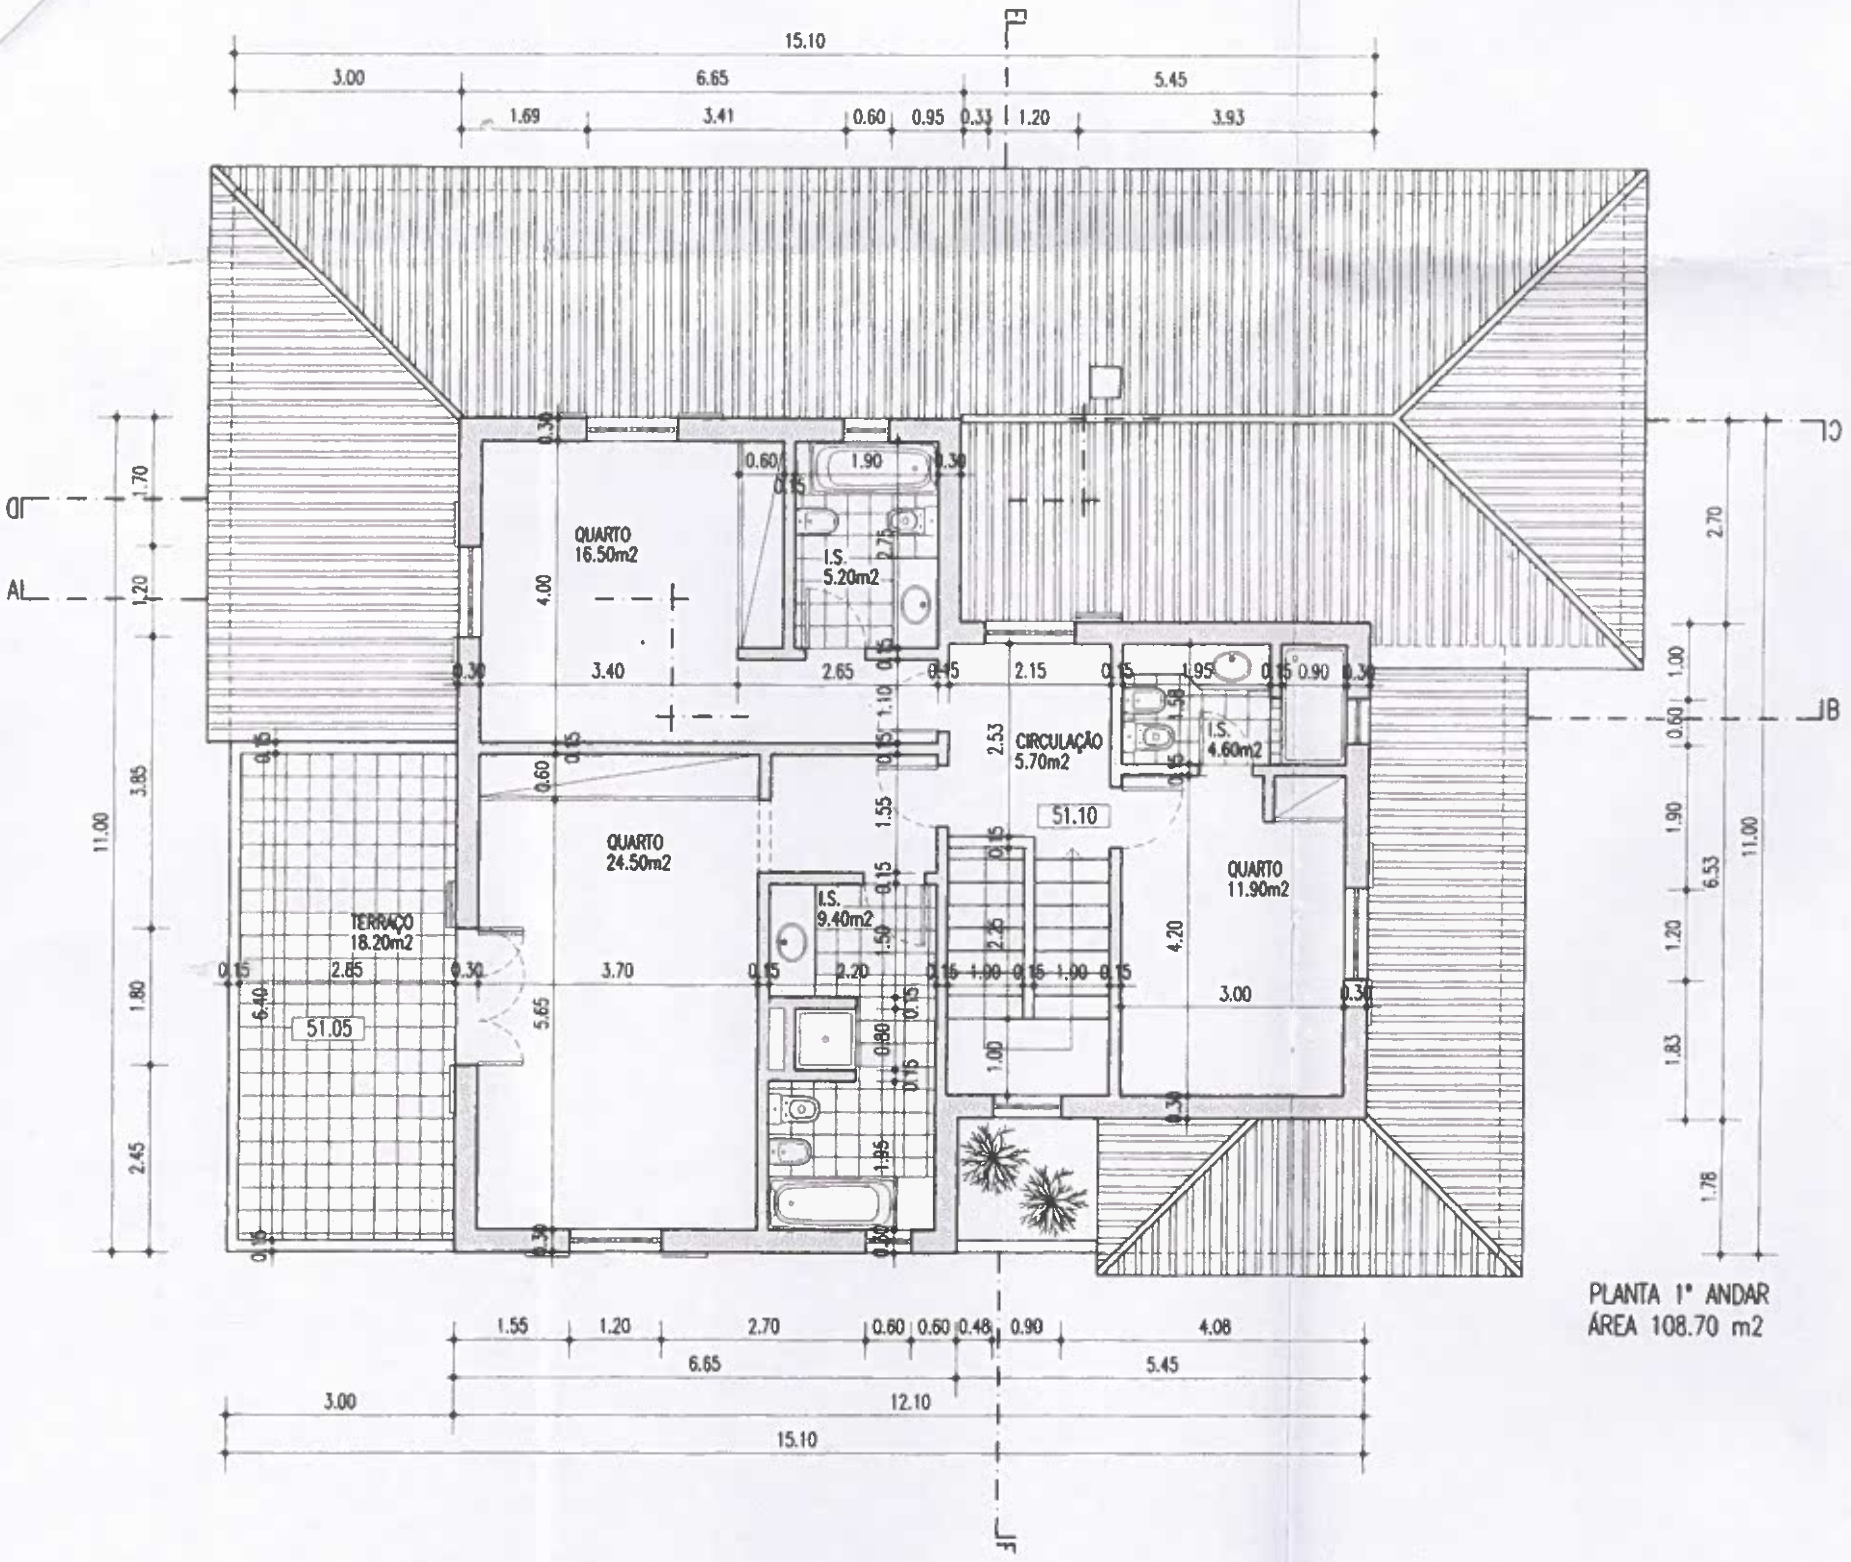

PLANTA 1º ANDAR
ÁREA 108.70 m2

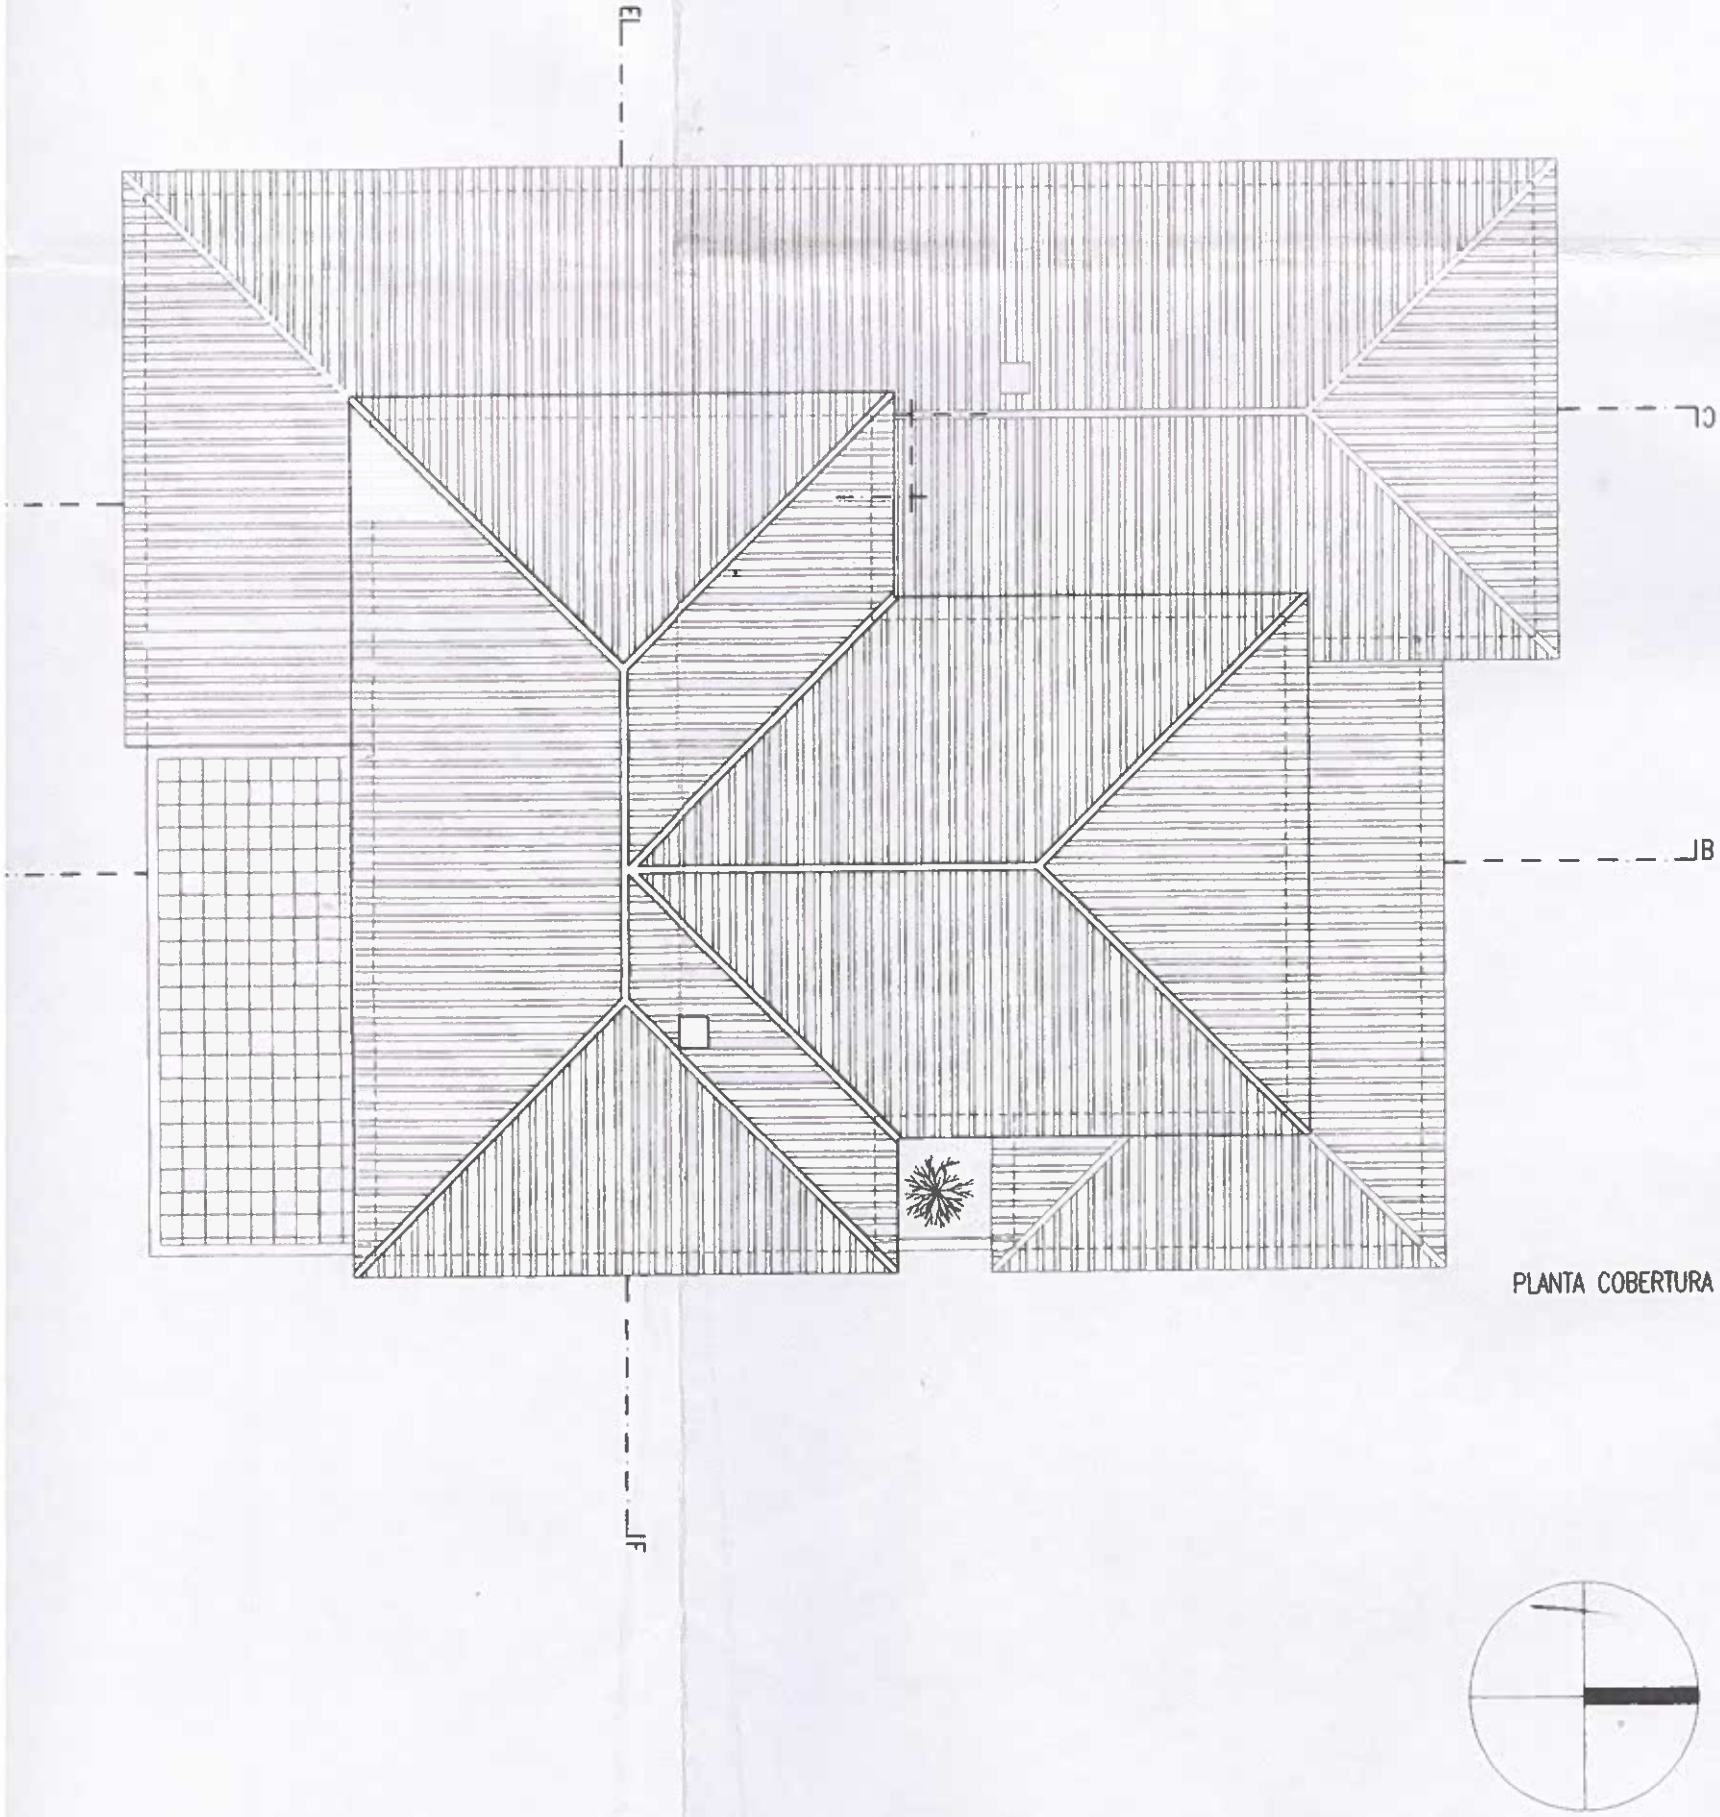

ÁREA DO LOTE 775.00 m2

MORADIA UNIFAMILIAR	JULHO 2001
LOTE 185 VARANDAS DO LAGO - ANCÃO - CABEÇADOS	ESC : 1 / 100
PROJECTO DE ARQUITECTURA | PLANTAS 1º ANDAR E COBERTURA	4
ELSA MATIAS Arquitecta	Rua Marquês da Fronteira, 133 - 6º F - 1070 293 Lisboa - Telf. 21 386 75 38

Câmara Municipal de Loulé - Processo: 579:2001 Requerimento: 3367:2001 - Folha: 20 (Escala 1:0) - Powered by mind xorq
Referente à localização: Urbanização Urbanização Varandas do Lago - Cabeçados - Ancão, Lote 185, freguesia de Almancil

ALPENDRE 34.50m2
SALA JANTAR 18.90m2
COZINHA 20.00m2
ENTRADA 4.30m2
QUARTO EMPREGADA 11.90m2
LAVANDARIA 5.30m2
HALL 9.50m2
I.S. 3.80m2
ENTRADA 3.60m2
CIRCULAÇÃO 8.90m2
I.S. 9.90m2
I.S. 4.30m2
PISCINA 32.00m2
SALA ESTAR 41.90m2
QUARTO 20.00m2

PLANTA R/CHÃO
ÁREA 196.40 m2

GARAGEM 62.50m2

PLANTA CAVE
ÁREA 87.80 m2

A.T. 31,58

A.C.-241.80+4.84

EST.-197.03

c/ter.-241.80

s/ter.-197.03

Fo 08-10-2004

37

LOTE 184

PAVIMENTO CERÂMICO EM TIJOLEIRA LIZ ALGARVE

PAVIMENTO EM CALÇADA À PORTUGUESA

PASSEIO

RUA 1

ESTACIONAMENTO

PISCINA

RELVA E ZONA AJARDINADA

LOTE 186

ÁREA DO LOTE - 775 m2

	MORADIA UNIFAMILIAR	NOV. 2001
	LOTE 185 VARANDAS DO LAGO - ANCÃO - CABEÇADOS	ESC : 1 / 200
ELSA MATIAS Arquitecto	PROJECTO DE ARQUITECTURA / PLANTA DE IMPLANTAÇÃO	2a
	Rua Marquês da Fronteira, 133 - 6º F - 1070 293 Lisboa - Telf. 21 386 75 38	

Câmara Municipal de Loulé - Processo: 579:2001 Requerimento: 5079:2001 - Folha: 37 (Escala 1:0) - Powered by mind
Referente à localização: Urbanização Urbanização Varandas do Lago - Cabeçados - Ancão, Lote 185, freguesia de Almancil