


Áreas úteis

- 01 - Sala de Estar/Jantar - 54.04m²
- 02 - Cozinha - 16.53m²
- 03 - Lavandaria - 3.88m²
- 04 - I.S. Sala - 2.82m²
- 05 - Arrumos - 2.46m²
- 08 - Arrumos - 3.50m²
- 06 - Área exterior coberta - 3.26m²
- 07 - Área exterior coberta - 26.19m²

Área Bruta da habitação - 494.10 m²
 Área Bruta do fogo - 225.39 m²
 Área Útil do fogo - 170.14 m²

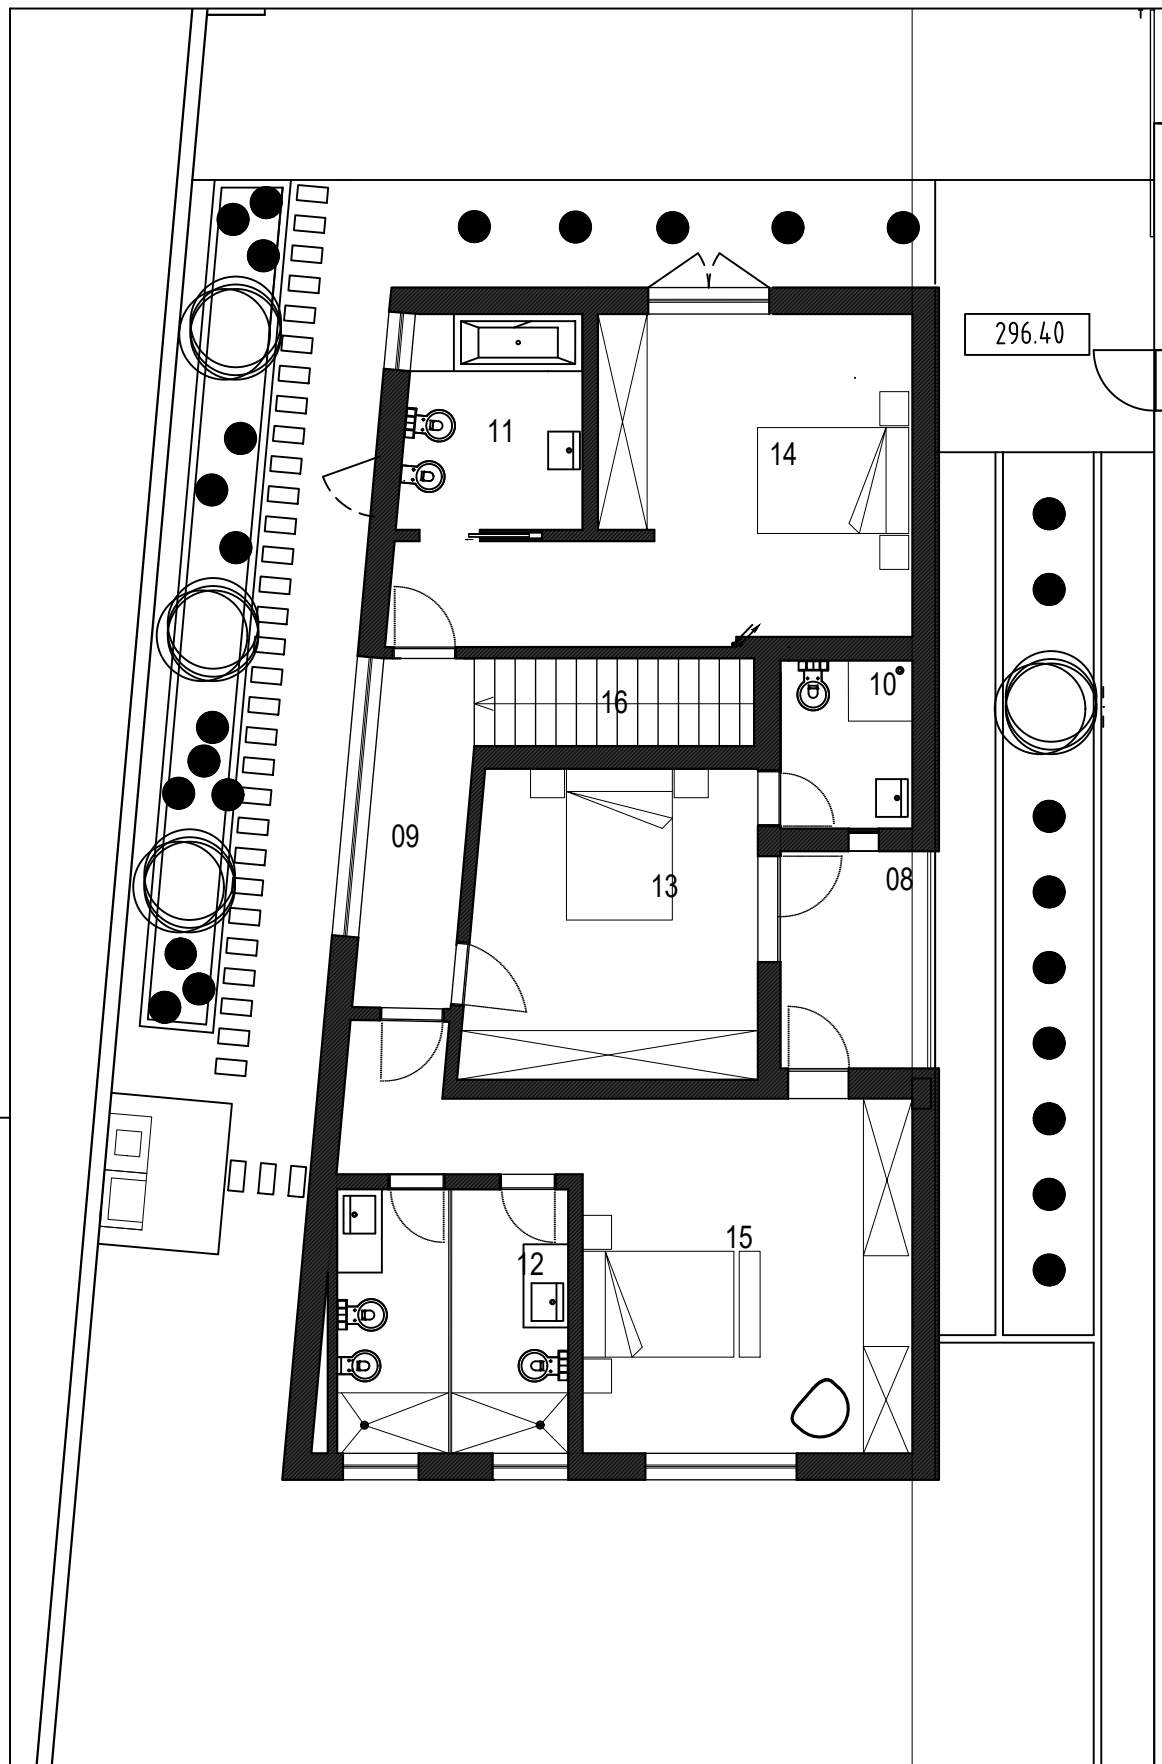

Áreas úteis

09 - Hall dos Quartos - 6.37m²

10 - I.S. Quarto - 3.87m²

11 - I.S. Quarto - 6.67m²

12 - I.S. Quartos - 10.67m²

13 - Quarto - 15.81m²

14 - Quarto - 21.85m²

15 - Quarto Principal - 25.17m²

16 - Acesso Vertical - 4.70 m²

17 - Varanda dos Quartos - 6.75m²