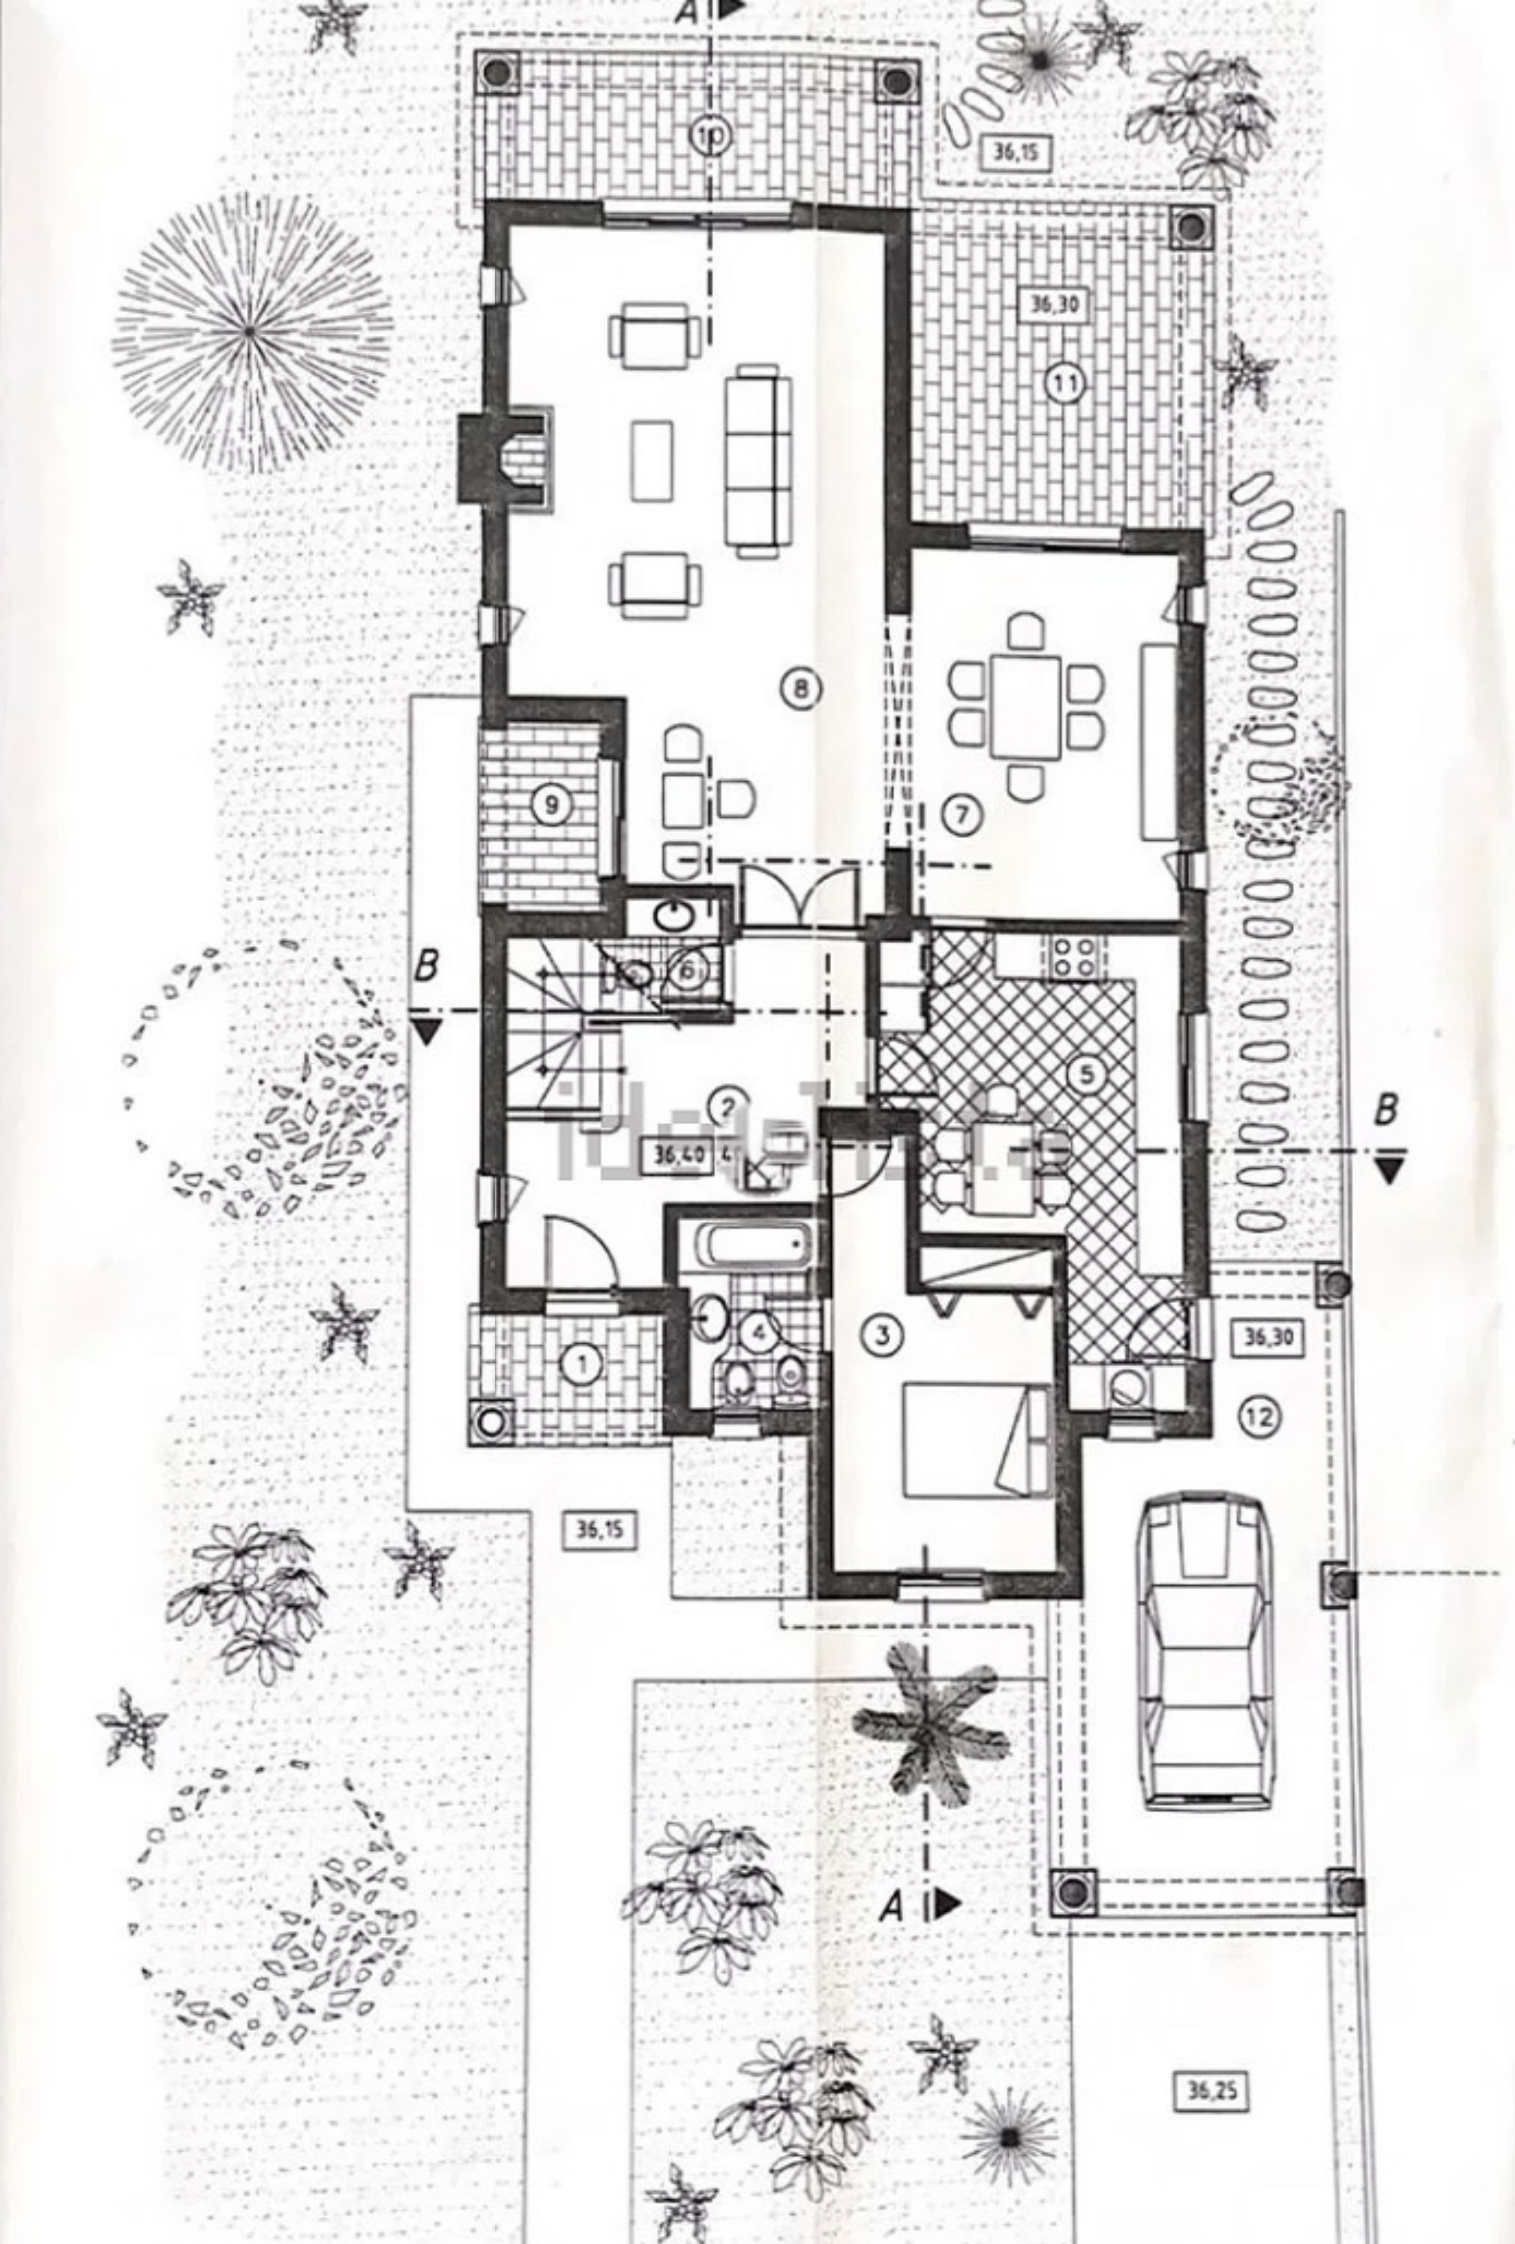
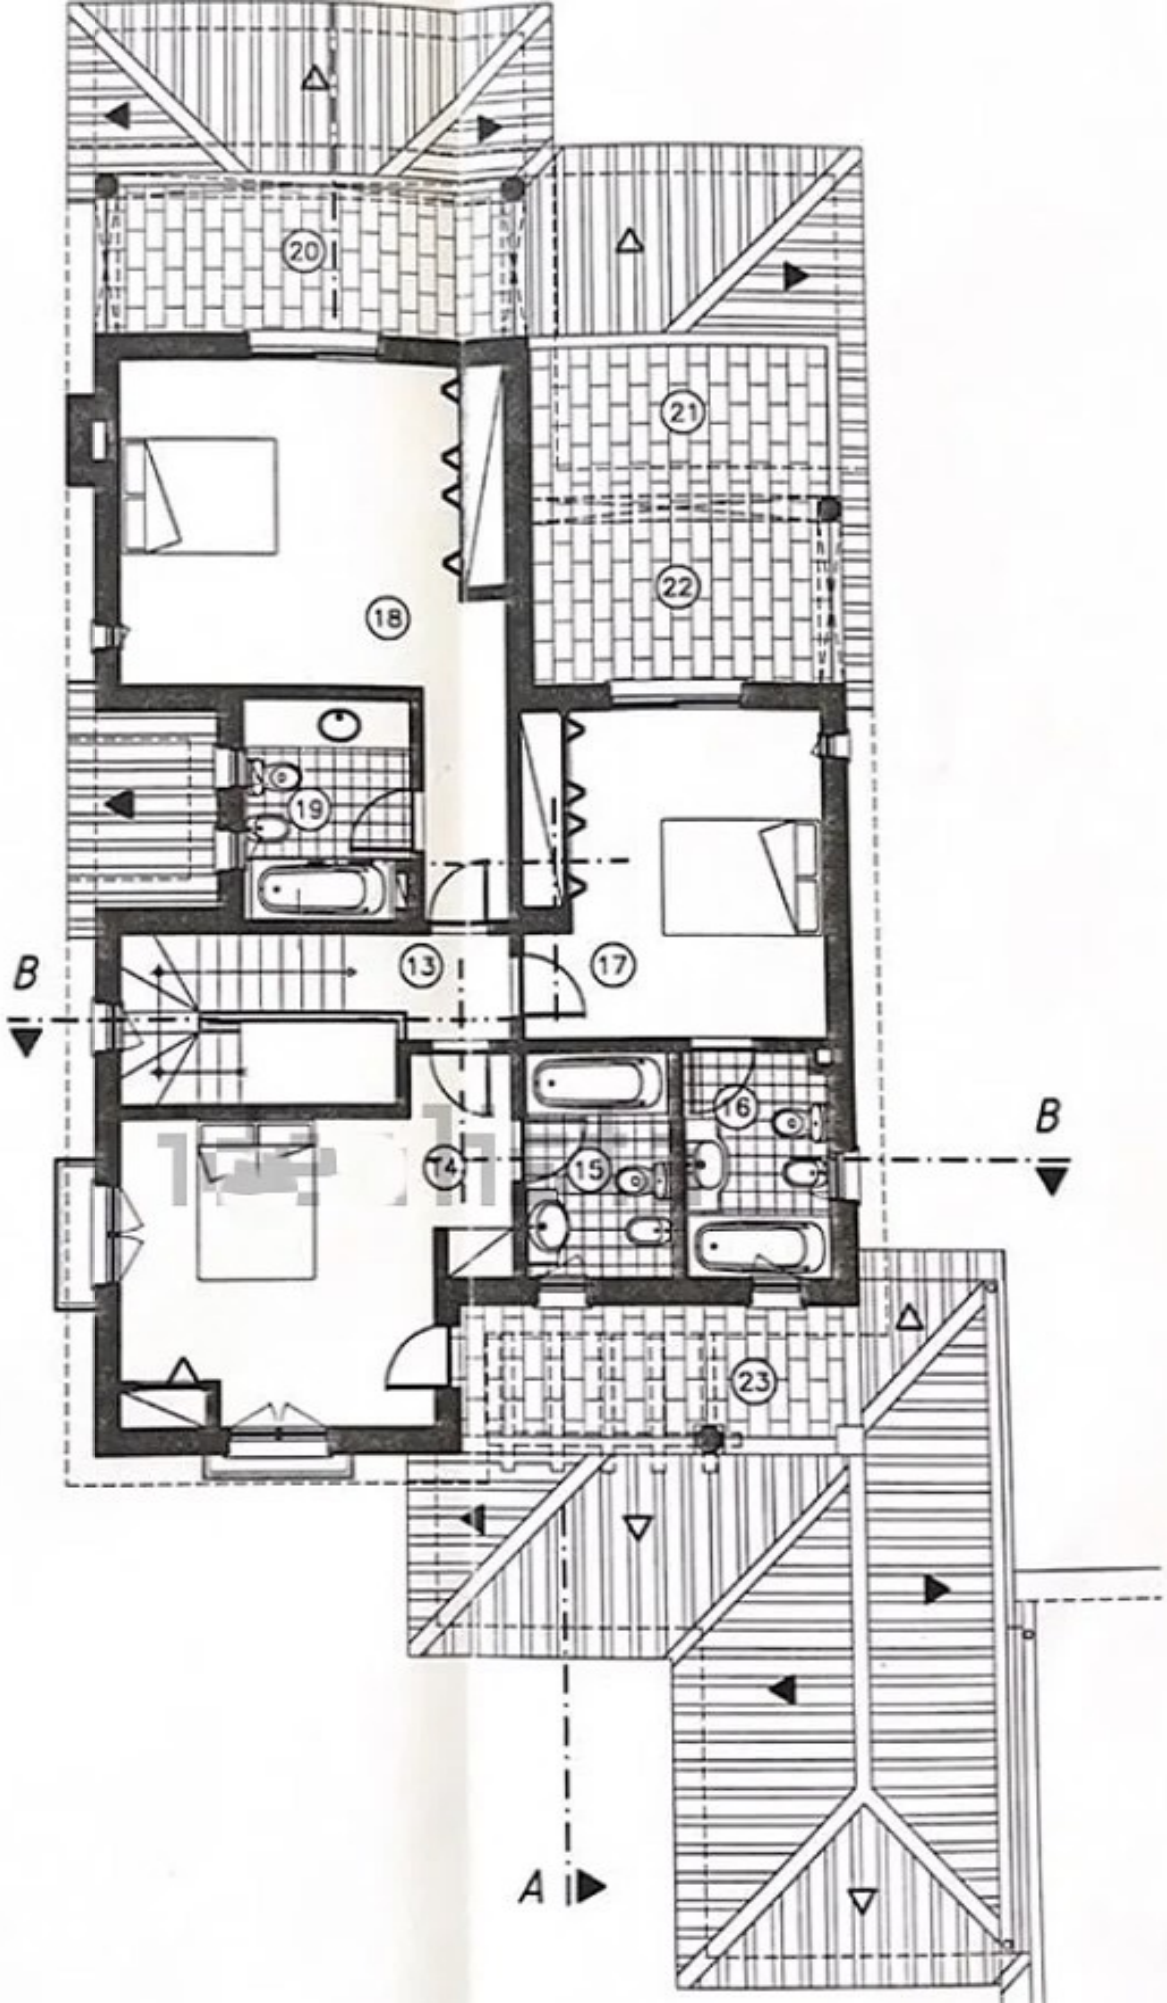

A
B
B
A
10
11
8
9
7
6
5
2
4
3
1
12
36,15
36,30
36,40
36,30
36,15
36,25



PLANTA DO 1º ANDAR