
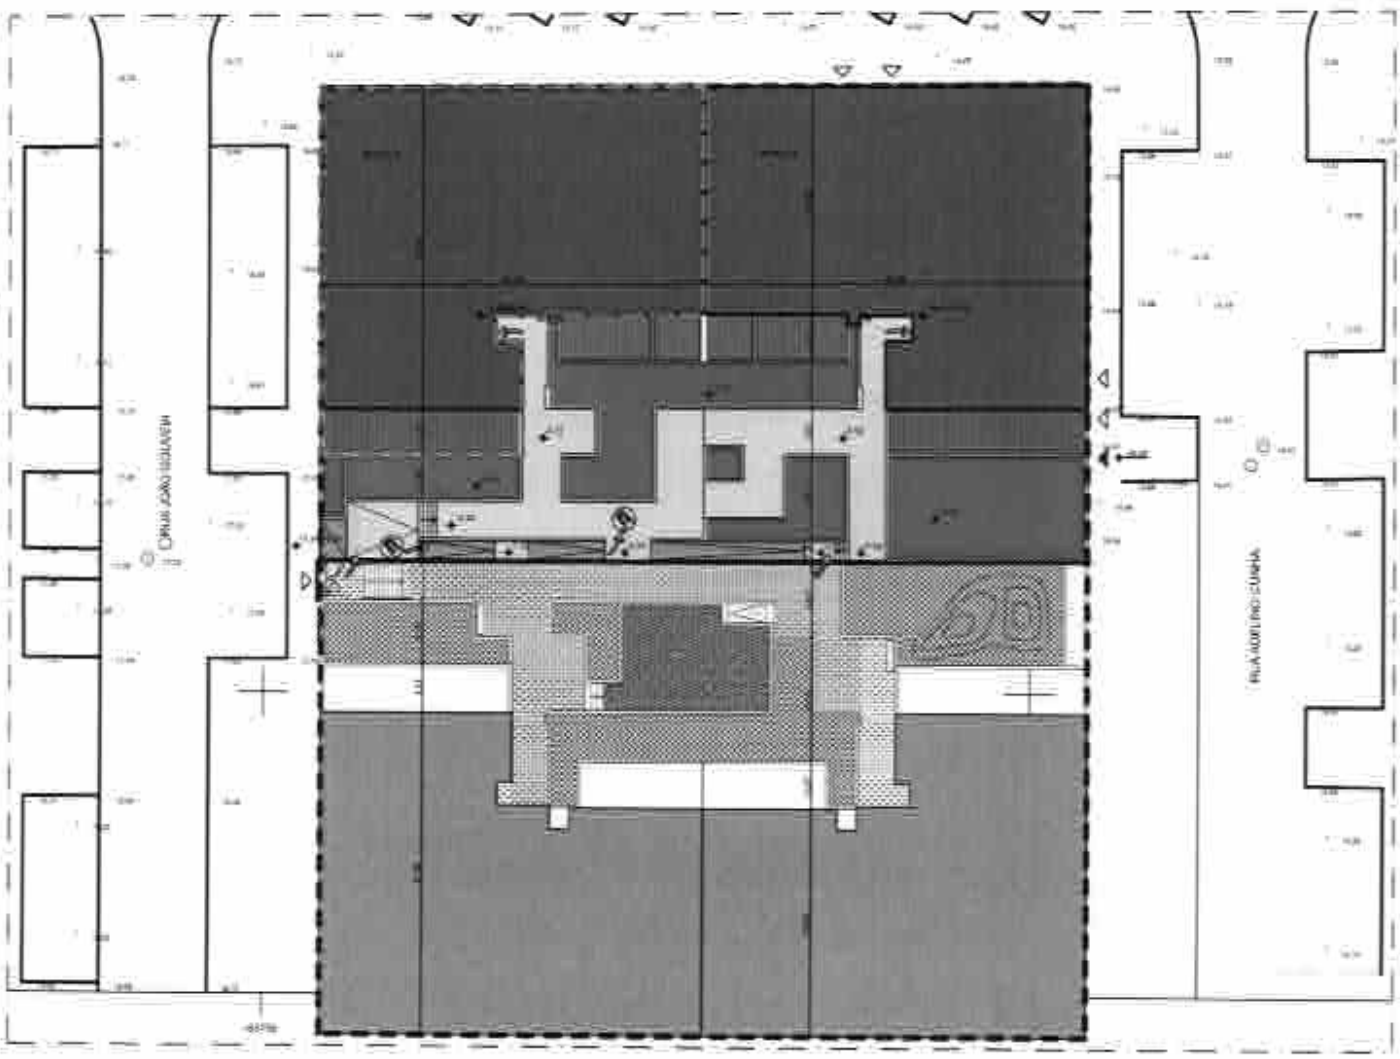


Cliente: Trindade - Fundo de Investimento Imobiliário Fechado	Anexo 2
Local: Rua João Gouveia nº 3	
Planta de Implantação do Bloco	Autor: Arq. Fernando Carona Escala: 1/500

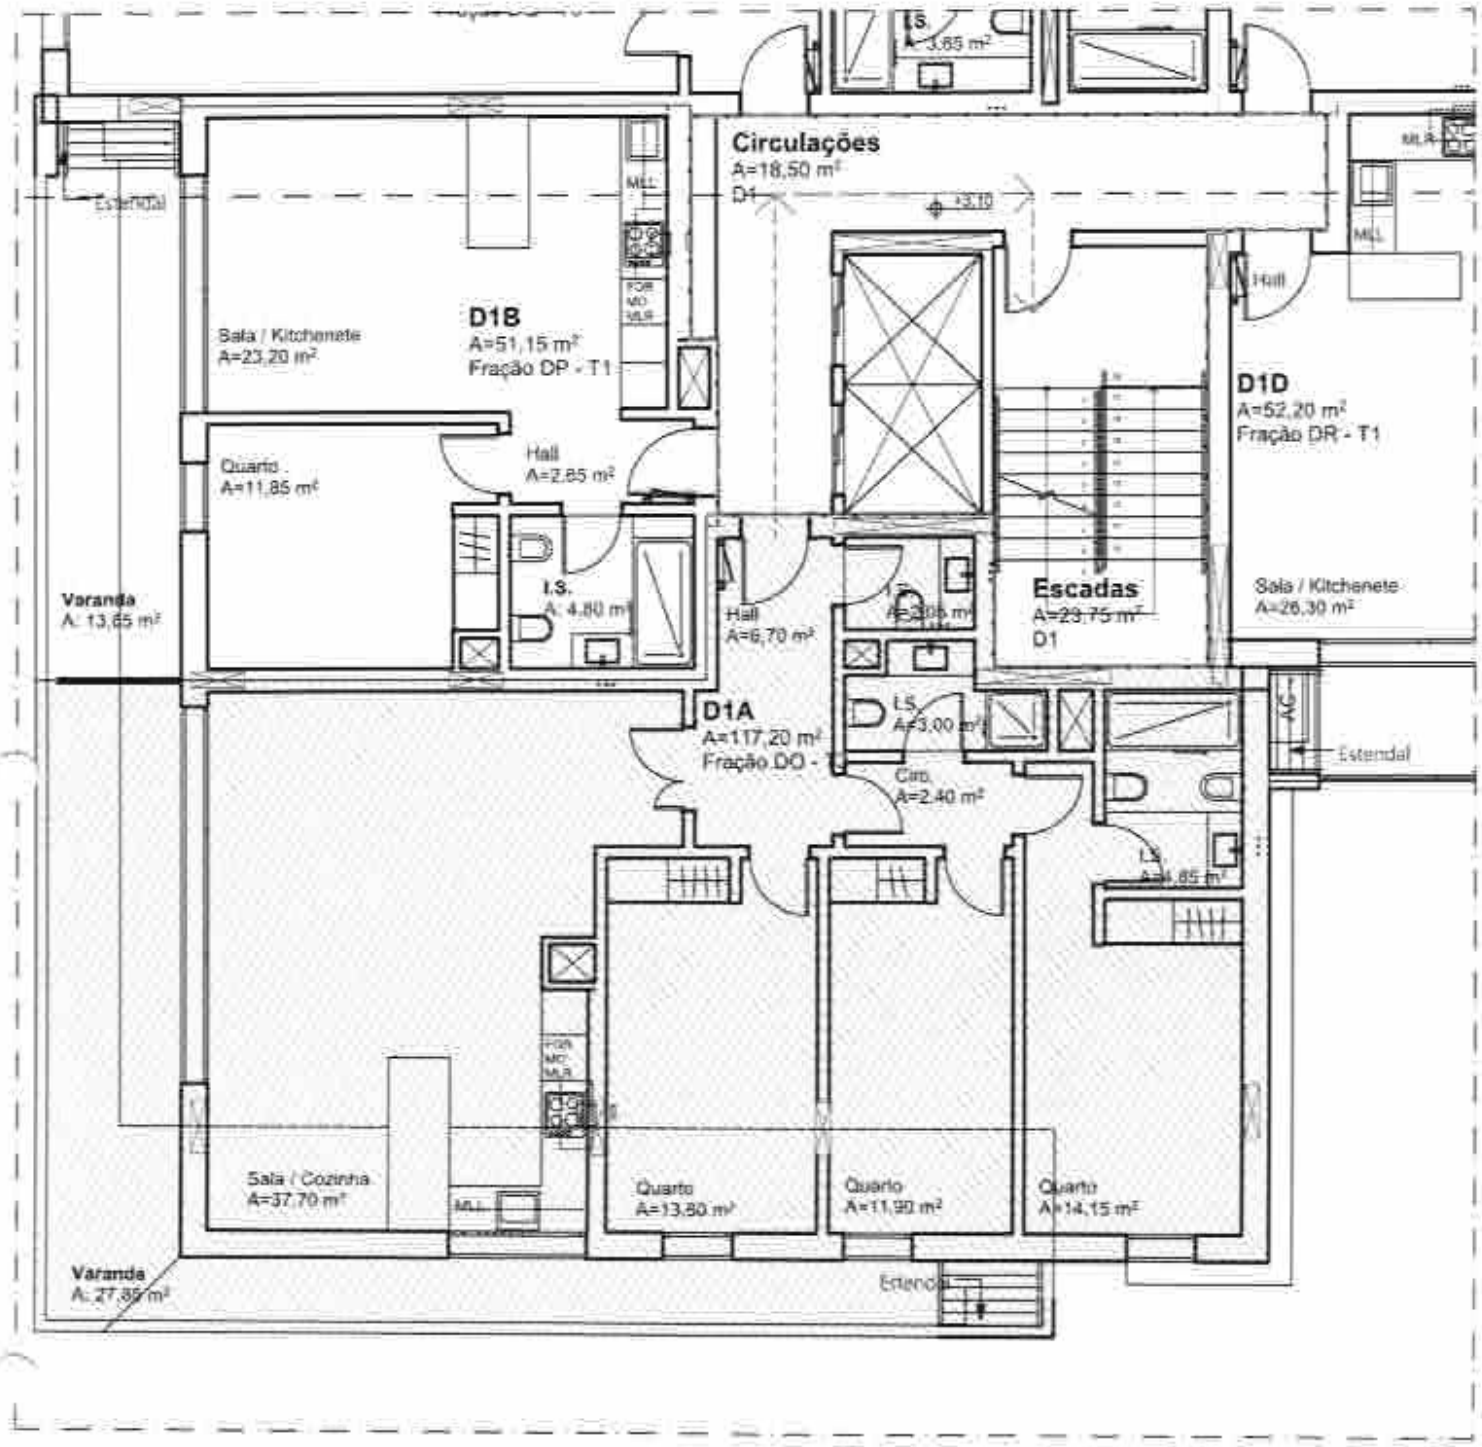

Legenda: ——— Espaços Comuns Localização do Fogo ——→ Percurso de evacuação em caso de incêndio

Cliente: Trindade - Fundo de Investimento Imobiliário Fechado


Local: Rua João Gouveia nº 3

Anexo 4


Planta do Piso de Acesso ao Fogo


Autor: Arq. Fernando Cacena Escala: 1/100

FRAÇÃO DO - D1A

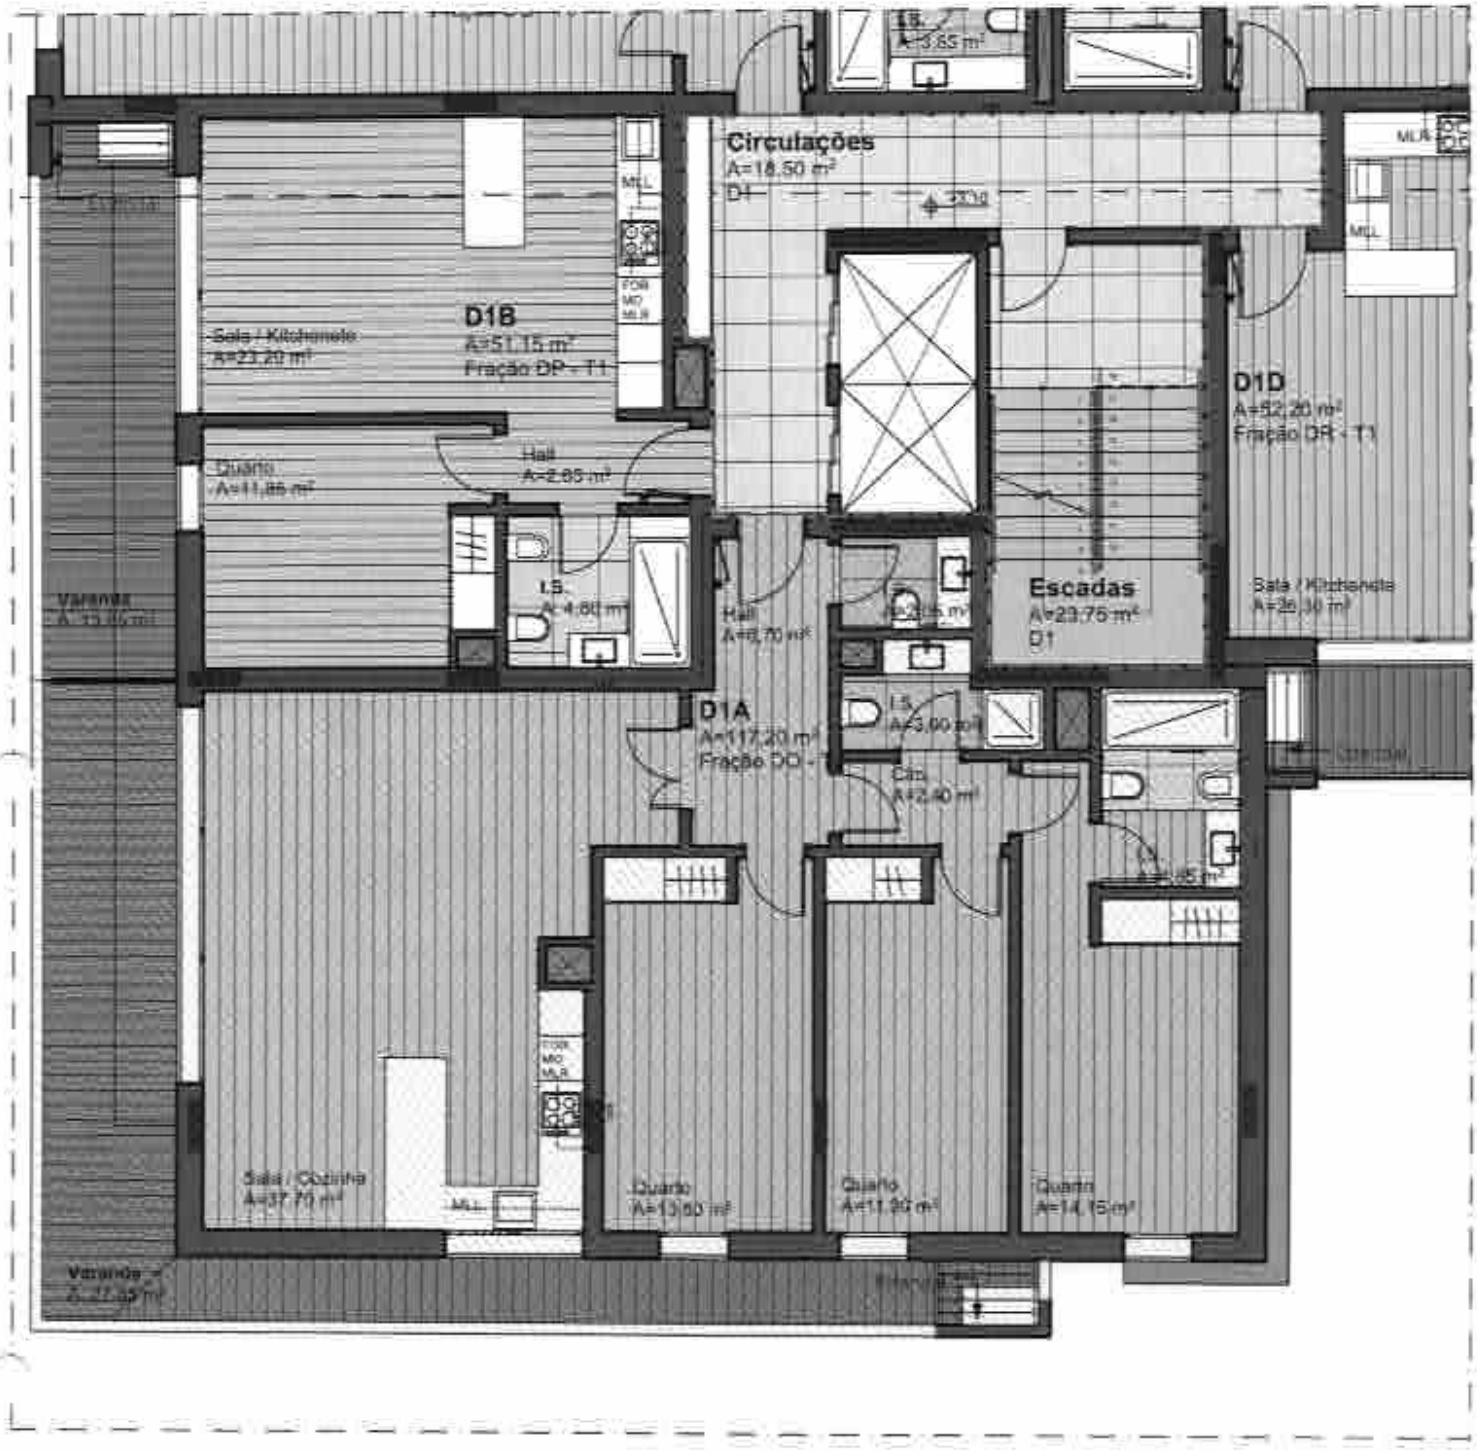

Cliente: Trindade - Fundo de Investimento Imobiliário Fechado	Anexo 5
Local: Rua João Gouveia nº 3	
Planta da Habitação - Piso 1	Autor: Arq. Fernando Carona — Escala: 1/100
FRAÇÃO DO - D1A	FOLHA 02

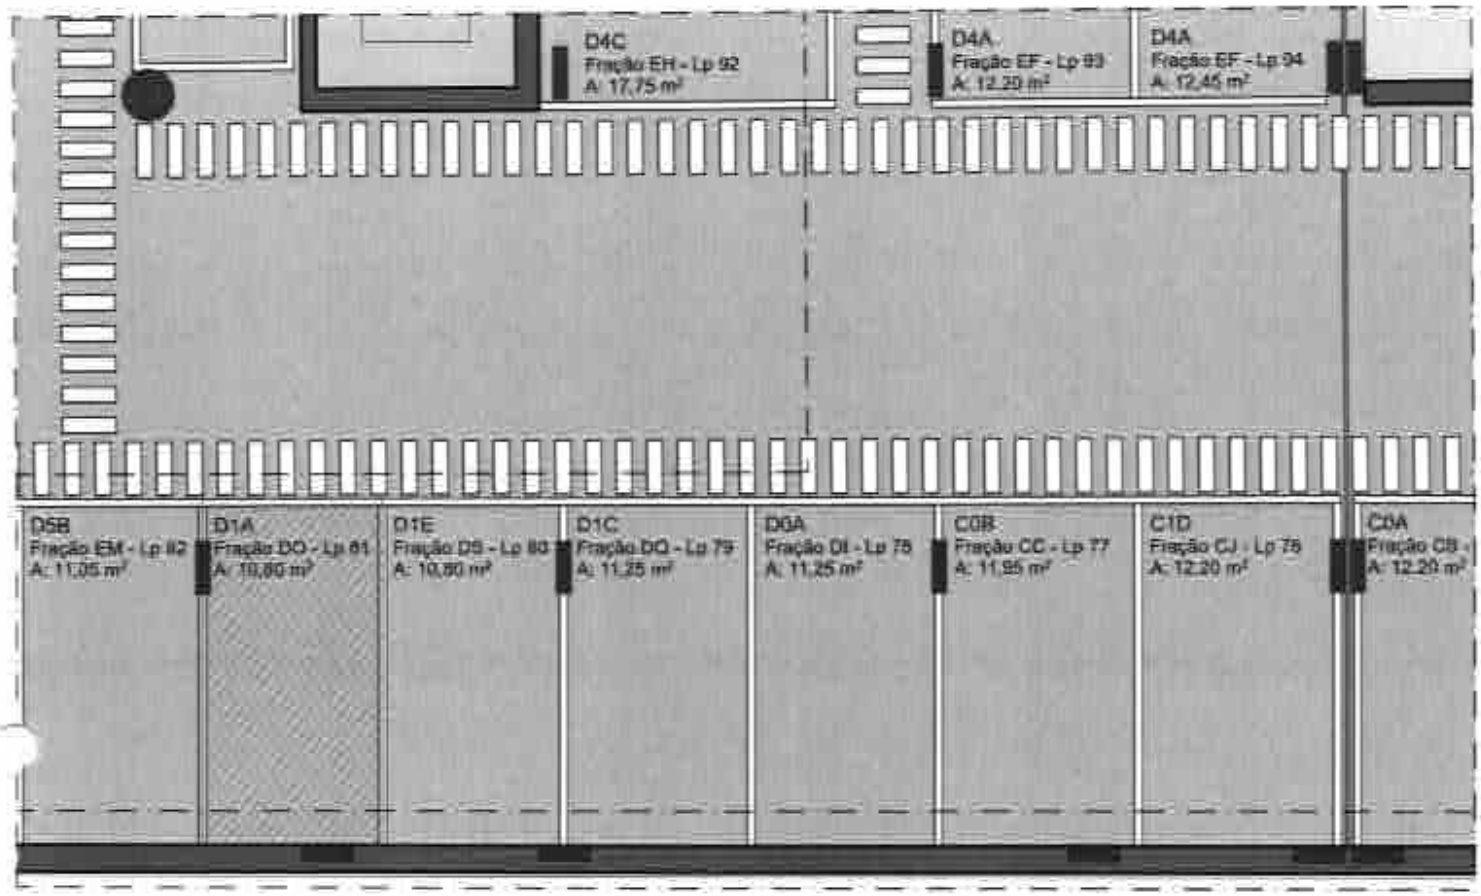

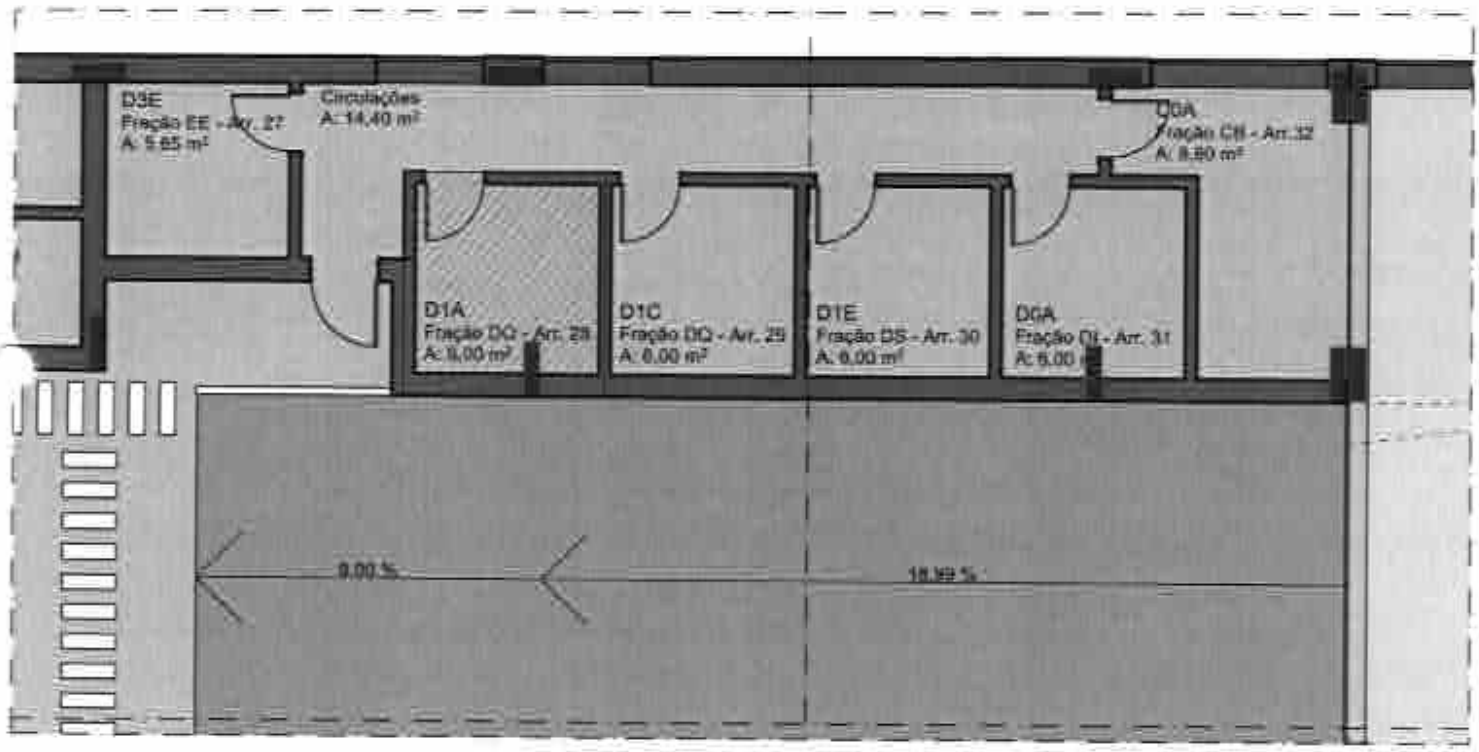

Cliente: Trindade - Fundo de Investimento Imobiliário Fechado	Anexo 5
Local: Rua João Gouveia nº 3	
Planta da Habitação - Piso -1	Autor: Arq. Fernando Carosa — Escala: 1/100
FRAÇÃO DO - D1A	FOLHA 01