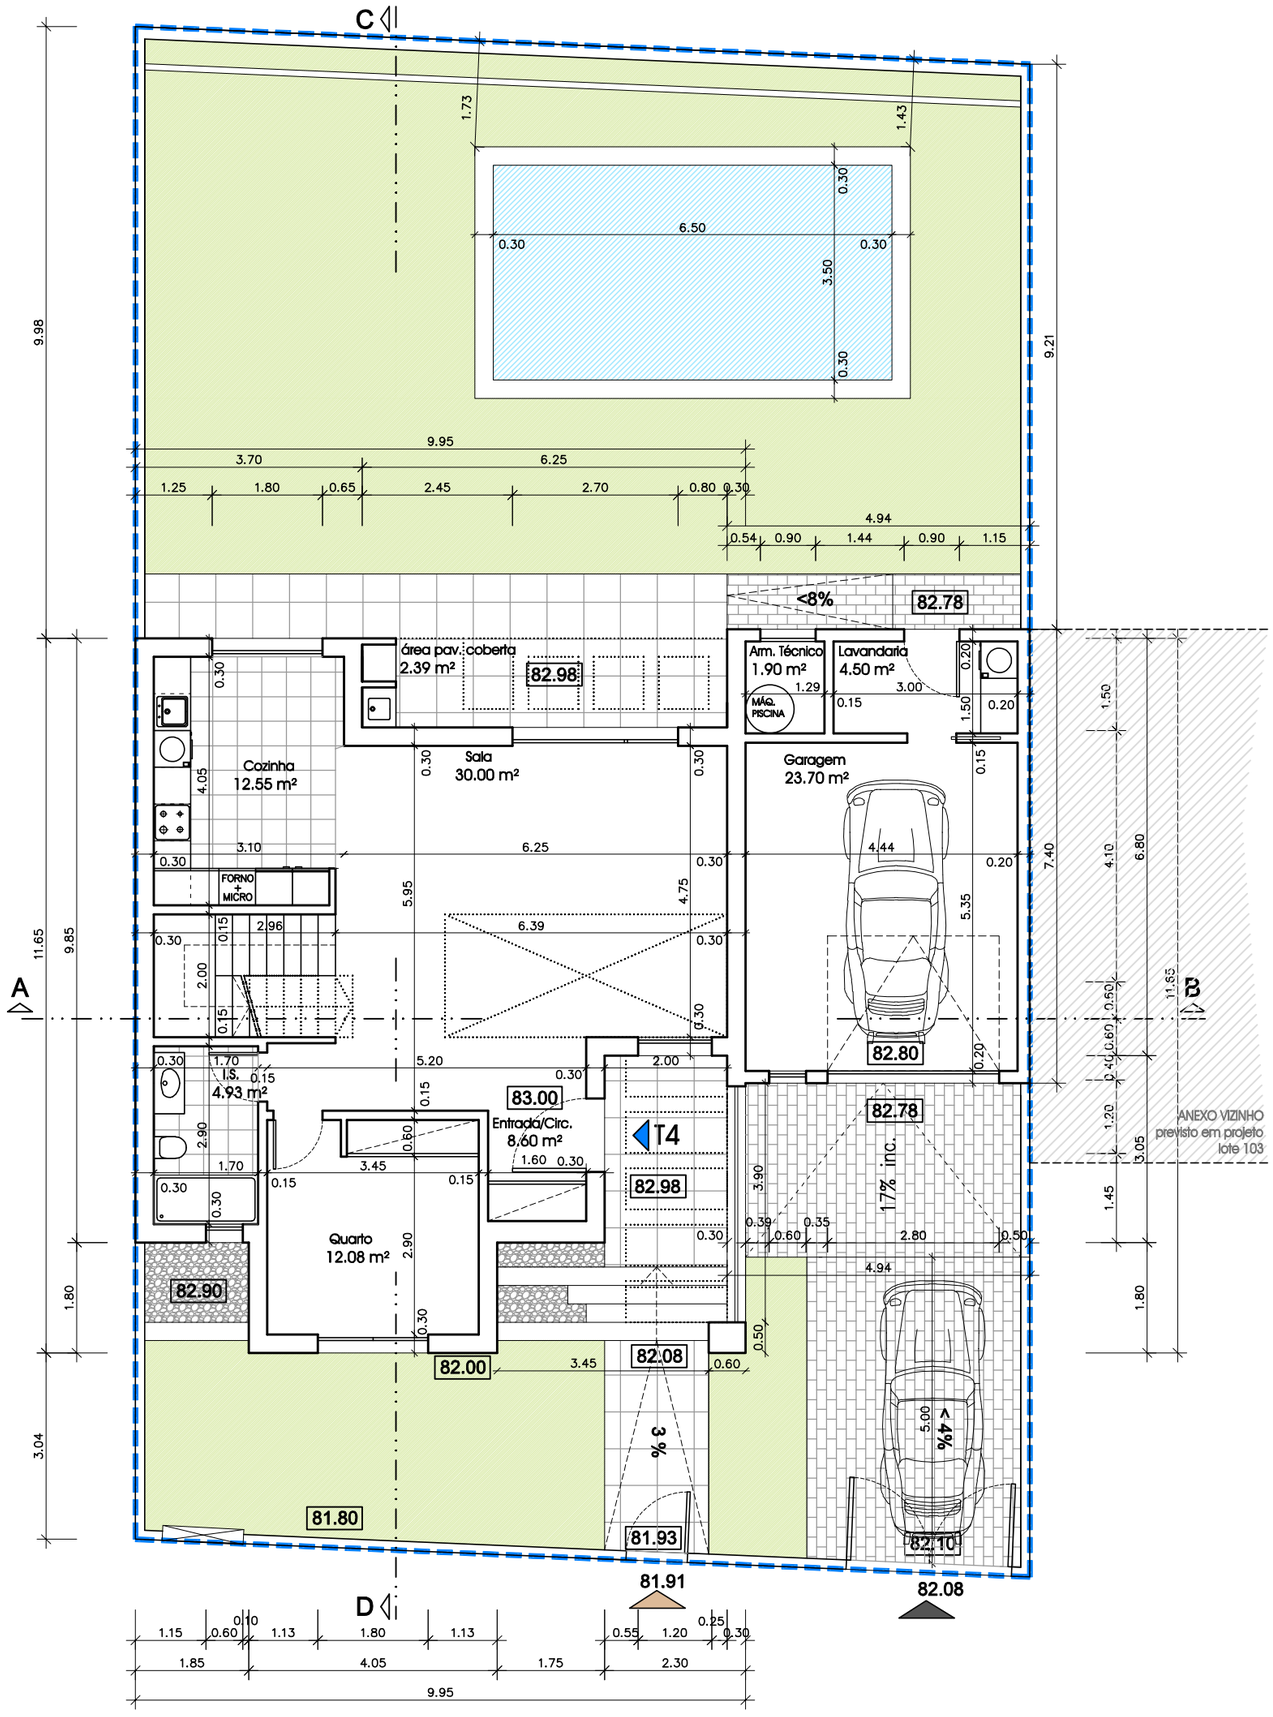


Legenda:

- Limite do lote 102 Área = 359.90 m²
- Pavimento Exterior resistente e antiderrapante
- Pavimento Exterior bloco de betão drenante (100% permeável)
- Pavimento Interior resistente cerâmico ou pedra
- -Área permeável relva ou prado de sequeiro
- -Seixo Rolado
- Piscina
- 00,00 - Cotas Altimétricas
- Entrada de Peões no lote
- Entrada de veículos no lote

Numeração interna 30474

Este desenho é propriedade intelectual da Arquiqual,Lda, não podendo ser utilizado, copiado ou cedido, no todo ou em parte, sem a sua autorização expressa.

Comunicante:
PPL - Promoção de Propriedades Unipessoal, Lda

Trabalho:
Moradia Unifamiliar , Muros e Piscina
Rua Qta de Santo António da Romeira
Caparica, Almada
LOTE 102

Fase: Comunicação Prévia

Data: julho 2025

Peça:
PLANTAS DO PISO 1 - RC


Escala: 1/100

Número: 04

Autor: João Simões Raposo, Arq.
Ordem dos Arquitectos nº1537
Arqª Raquel Marques
Ordem dos Arquitectos nº10560

ARQUIQUAL
Arquitectura e Urbanismo,Lda

Email: arquiqual@mail.telepac.pt
Telef.212534688/9 Fax.212534690
Rua Cidade da Amadora nº6 -Atelier 7
2855 – 116 Corroios

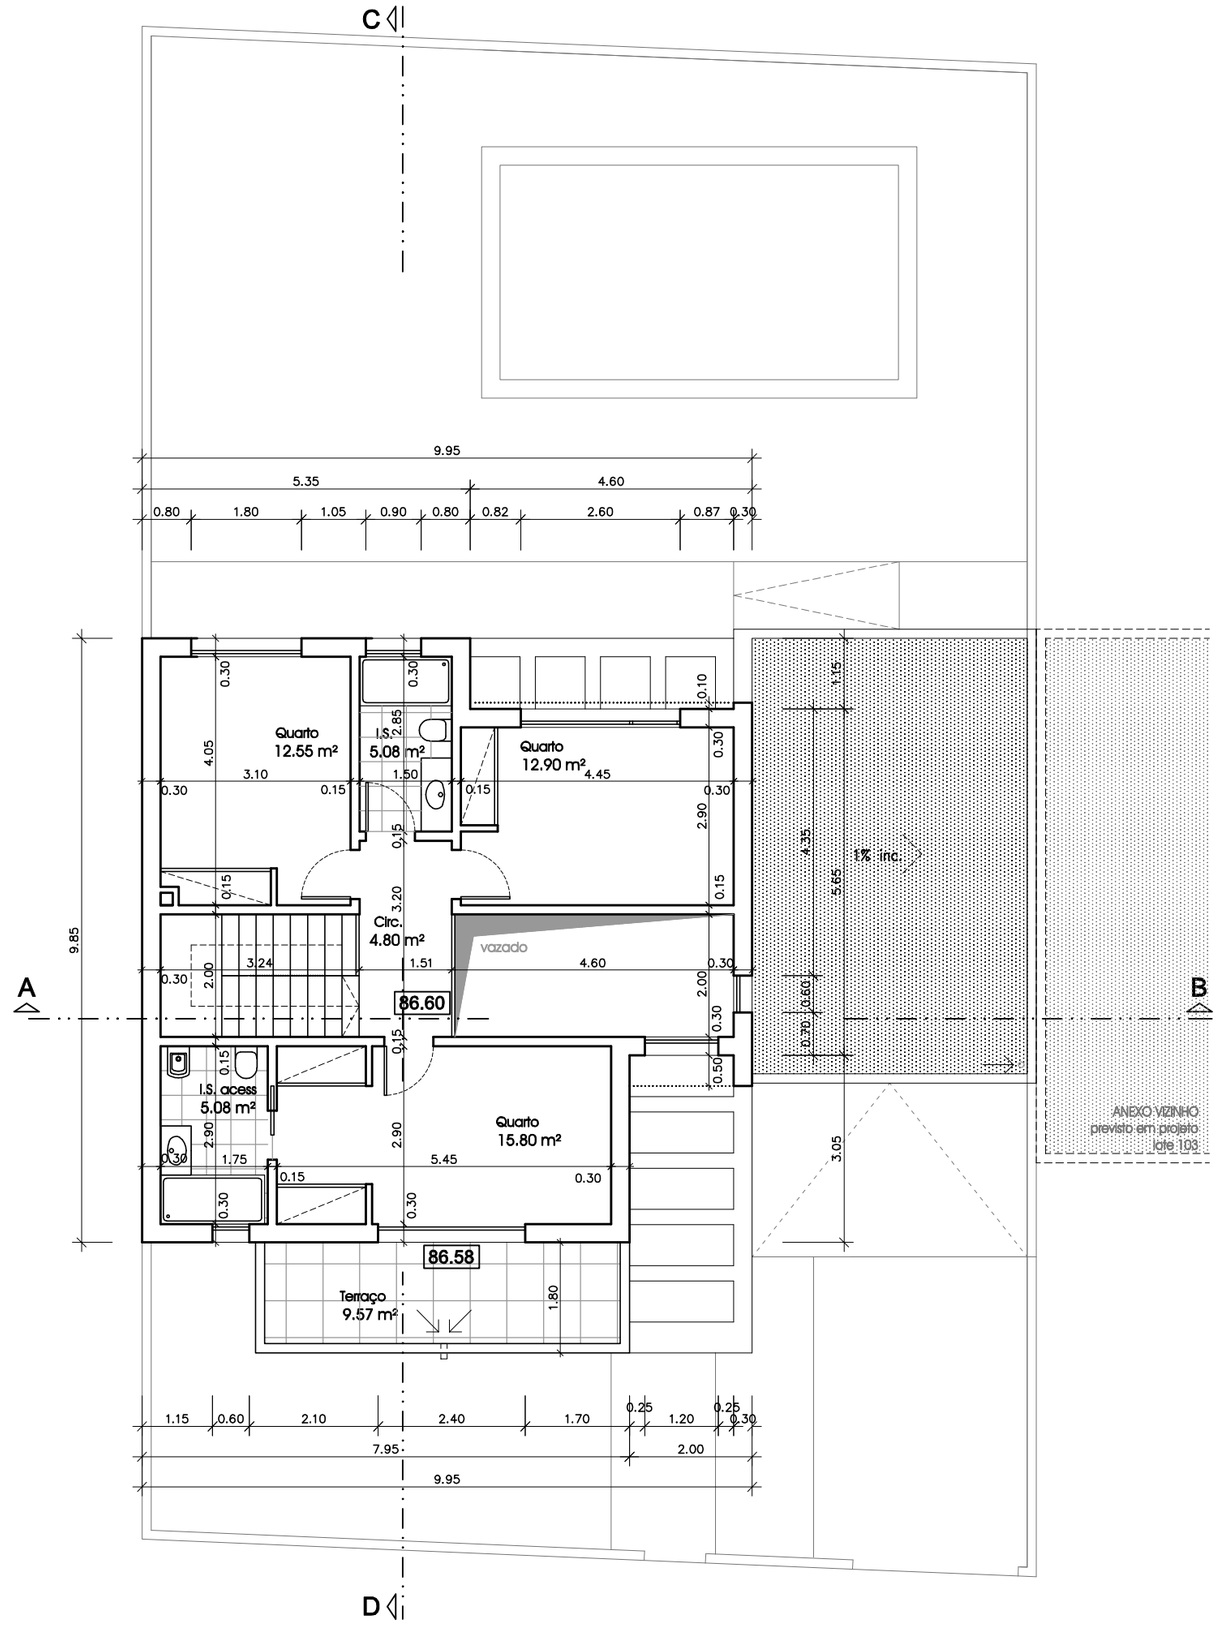

Numeração interna 30474

Legenda:

- Pavimento Ext. Varandas resistente e antiderrapante
- Pavimento Interior resistente cerâmico ou pedra
- 00,00 - Cotas Altimétricas
- 1% inc. - Sentido de escoamento
- Pontos de escoamento águas pluviais

Comunicante:
PPL - Promoção de Propriedades Unipessoal, Lda

Trabalho:
Moradia Unifamiliar , Muros e Piscina
Rua Qta de Santo António da Romeira
Caparica, Almada
LOTE 102

Fase: Comunicação Prévia

Data: julho 2025

Peça:
PLANTAS DO PISO 2 - 1º andar


Escala: 1/100

Número: 05

Autor: João Simões Raposo, Arq.
Ordem dos Arquitectos n°1537
Arqª Raquel Marques
Ordem dos Arquitectos n°10560

ARQUIQUAL
Arquitectura e Urbanismo,Lda
Email: arquiqual@mail.telepac.pt
Telef.212534688/9 Fax.212534690
Rua Cidade da Amadora n°6 -Atelier 7
2855 – 116 Corroios

Este desenho é propriedade intelectual da Arquiqual,Lda, não podendo ser utilizado, copiado ou cedido, no todo ou em parte, sem a sua autorização expressa.

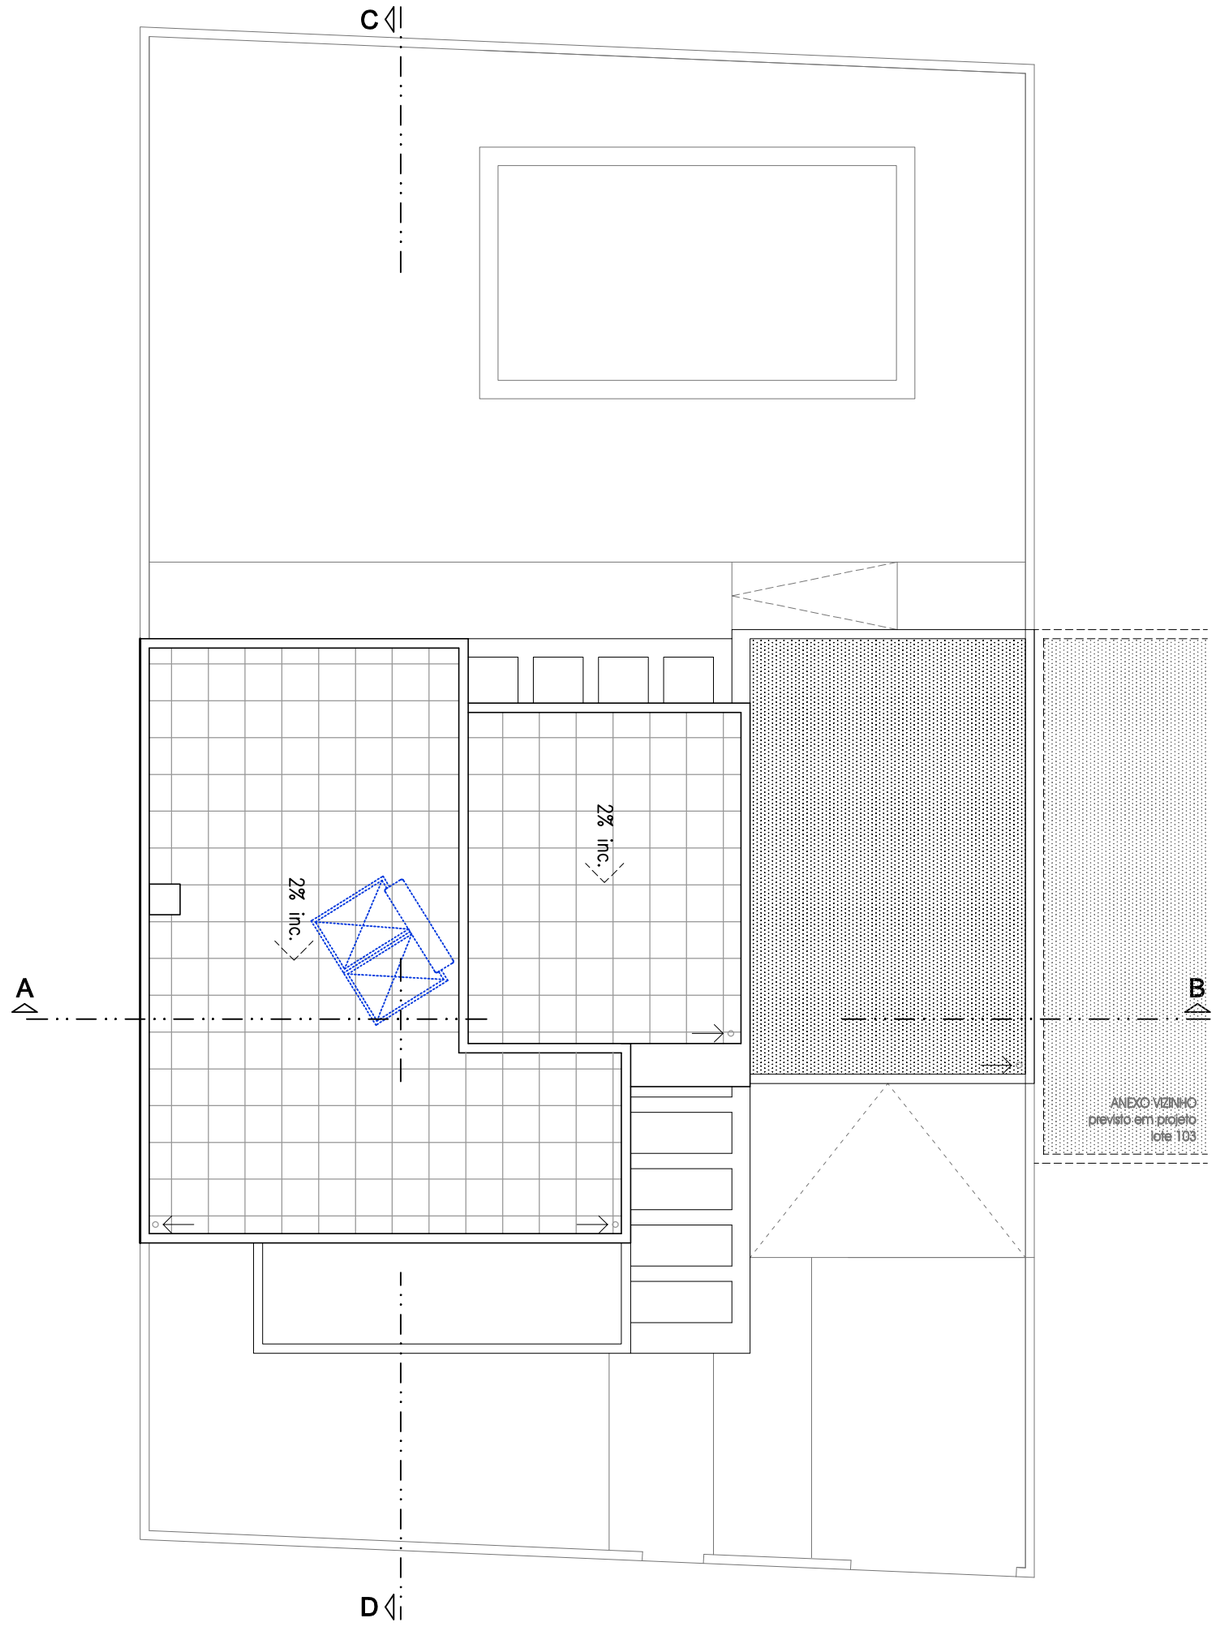

Numeração interna 30474

Legenda:

- Lajeta térmica
- Cobertura e palas planas revestidas a Tela não acessíveis protecção opcional em gravilha
- 1% inc. - Sentido de escoamento
- Pontos de escoamento águas pluviais
- Localização Prevista para Painéis Coletores Solares

Comunicante:

PPL - Promoção de Propriedades Unipessoal, Lda

Trabalho:

Moradia Unifamiliar , Muros e Piscina

Rua Qta de Santo António da Romeira

Caparica, Almada

LOTE 102

Fase: Comunicação Prévia

Data: julho 2025

Peça:

PLANTA DE COBERTURA

Escala: 1/100

Número: 06

Autor: João Simões Raposo, Arq.
Ordem dos Arquitectos nº1537
Arqª Raquel Marques
Ordem dos Arquitectos nº10560

ARQUIQUAL
Arquitectura e Urbanismo,Lda

Email: arquiqual@mail.telepac.pt
Telef.212534688/9 Fax.212534690
Rua Cidade da Amadora nº6 -Atelier 7
2855 – 116 Corroios

Este desenho é propriedade intelectual da Arquiqual,Lda, não podendo ser utilizado, copiado ou cedido, no todo ou em parte, sem a sua autorização expressa.